


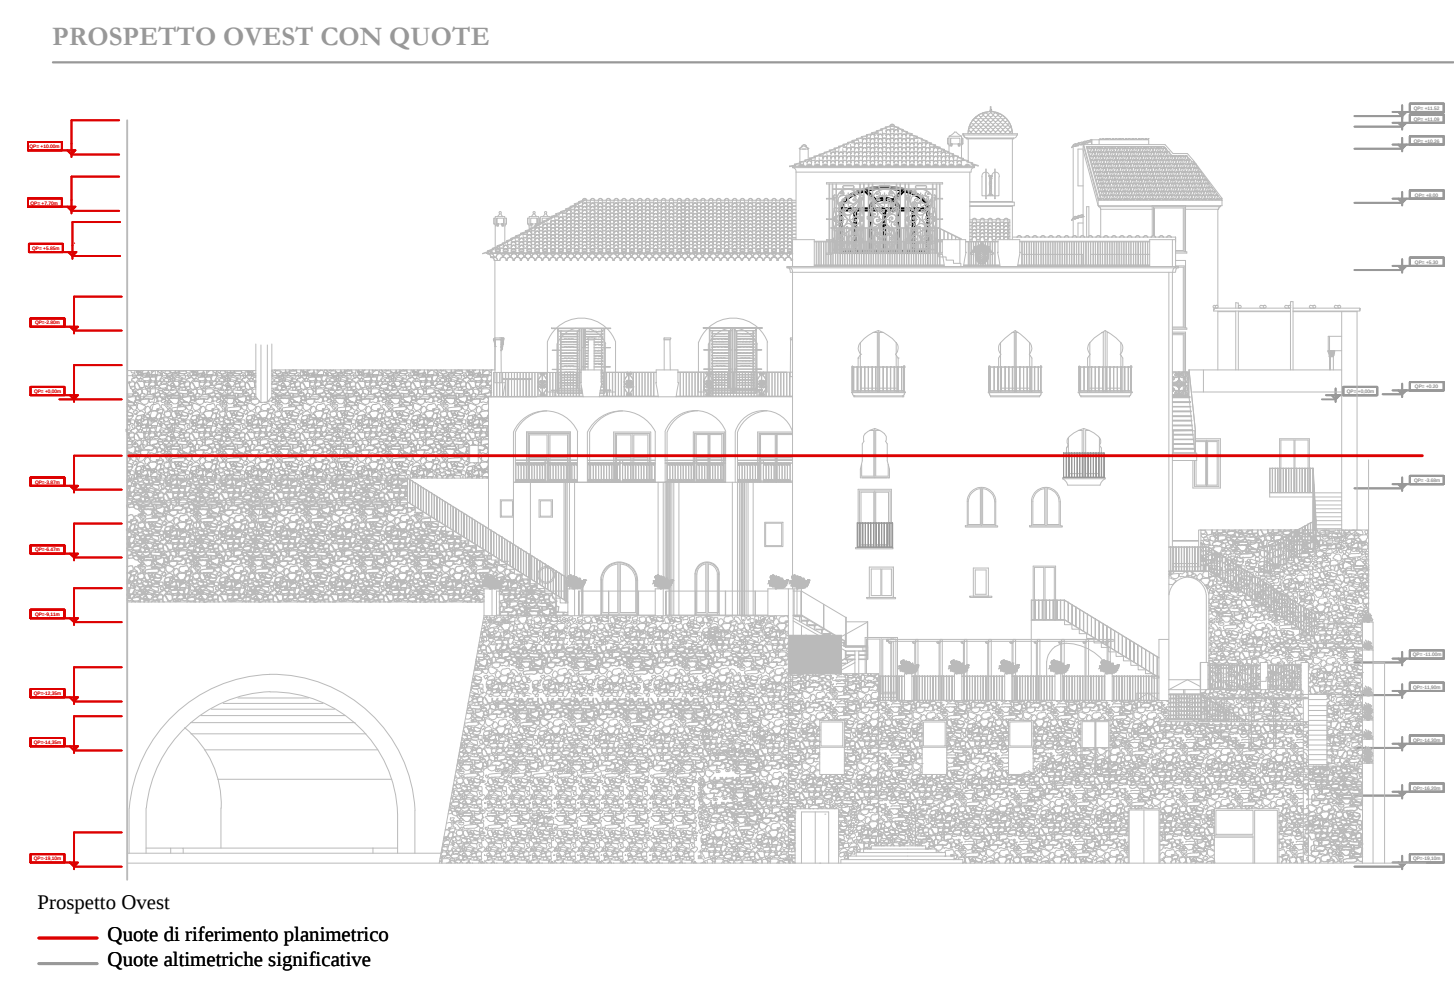

COMUNE DI RAVELLO
Provincia di Salerno

RESTAURO CONSERVATIVO CON RISTRUTTURAZIONE
ARCHITETTONICA DI "VILLA EPISCOPIO"


PROGETTO ESECUTIVO
LAVORI DI COMPLETAMENTO

7. IMPIANTI

OGGETTO: IDRICO-SANITARIO Pianta a q -3.87	Elaborato:	N°: 142	IIE.05
	Scala:	1:100	
Committente: Regione Campania	Data:	Ottobre 2016	
Responsabile Unico del Procedimento: Dott. Giuseppe d'Ernico	Aggiornamento:		
Direttore dei lavori: Arch. Francesco D'Agostino	Revisione:	REV.03	
Coordinatore per la sicurezza in fase di esecuzione: Arch. Francesco D'Agostino	File :	IIE04.dwg	

P.T.I. - Progetti Territoriali Integrati S.p.A.
Società Generale di Ingegneria, Consulenza e Formazione
Via Medina, 3 - 80133 Napoli - info@ptiitalia.it - www.ptiitalia.it
Legge rappresentante: Arch. Carmine De Luca

Responsabile della progettazione
Ing. Arch. Maurizio Di Stefano

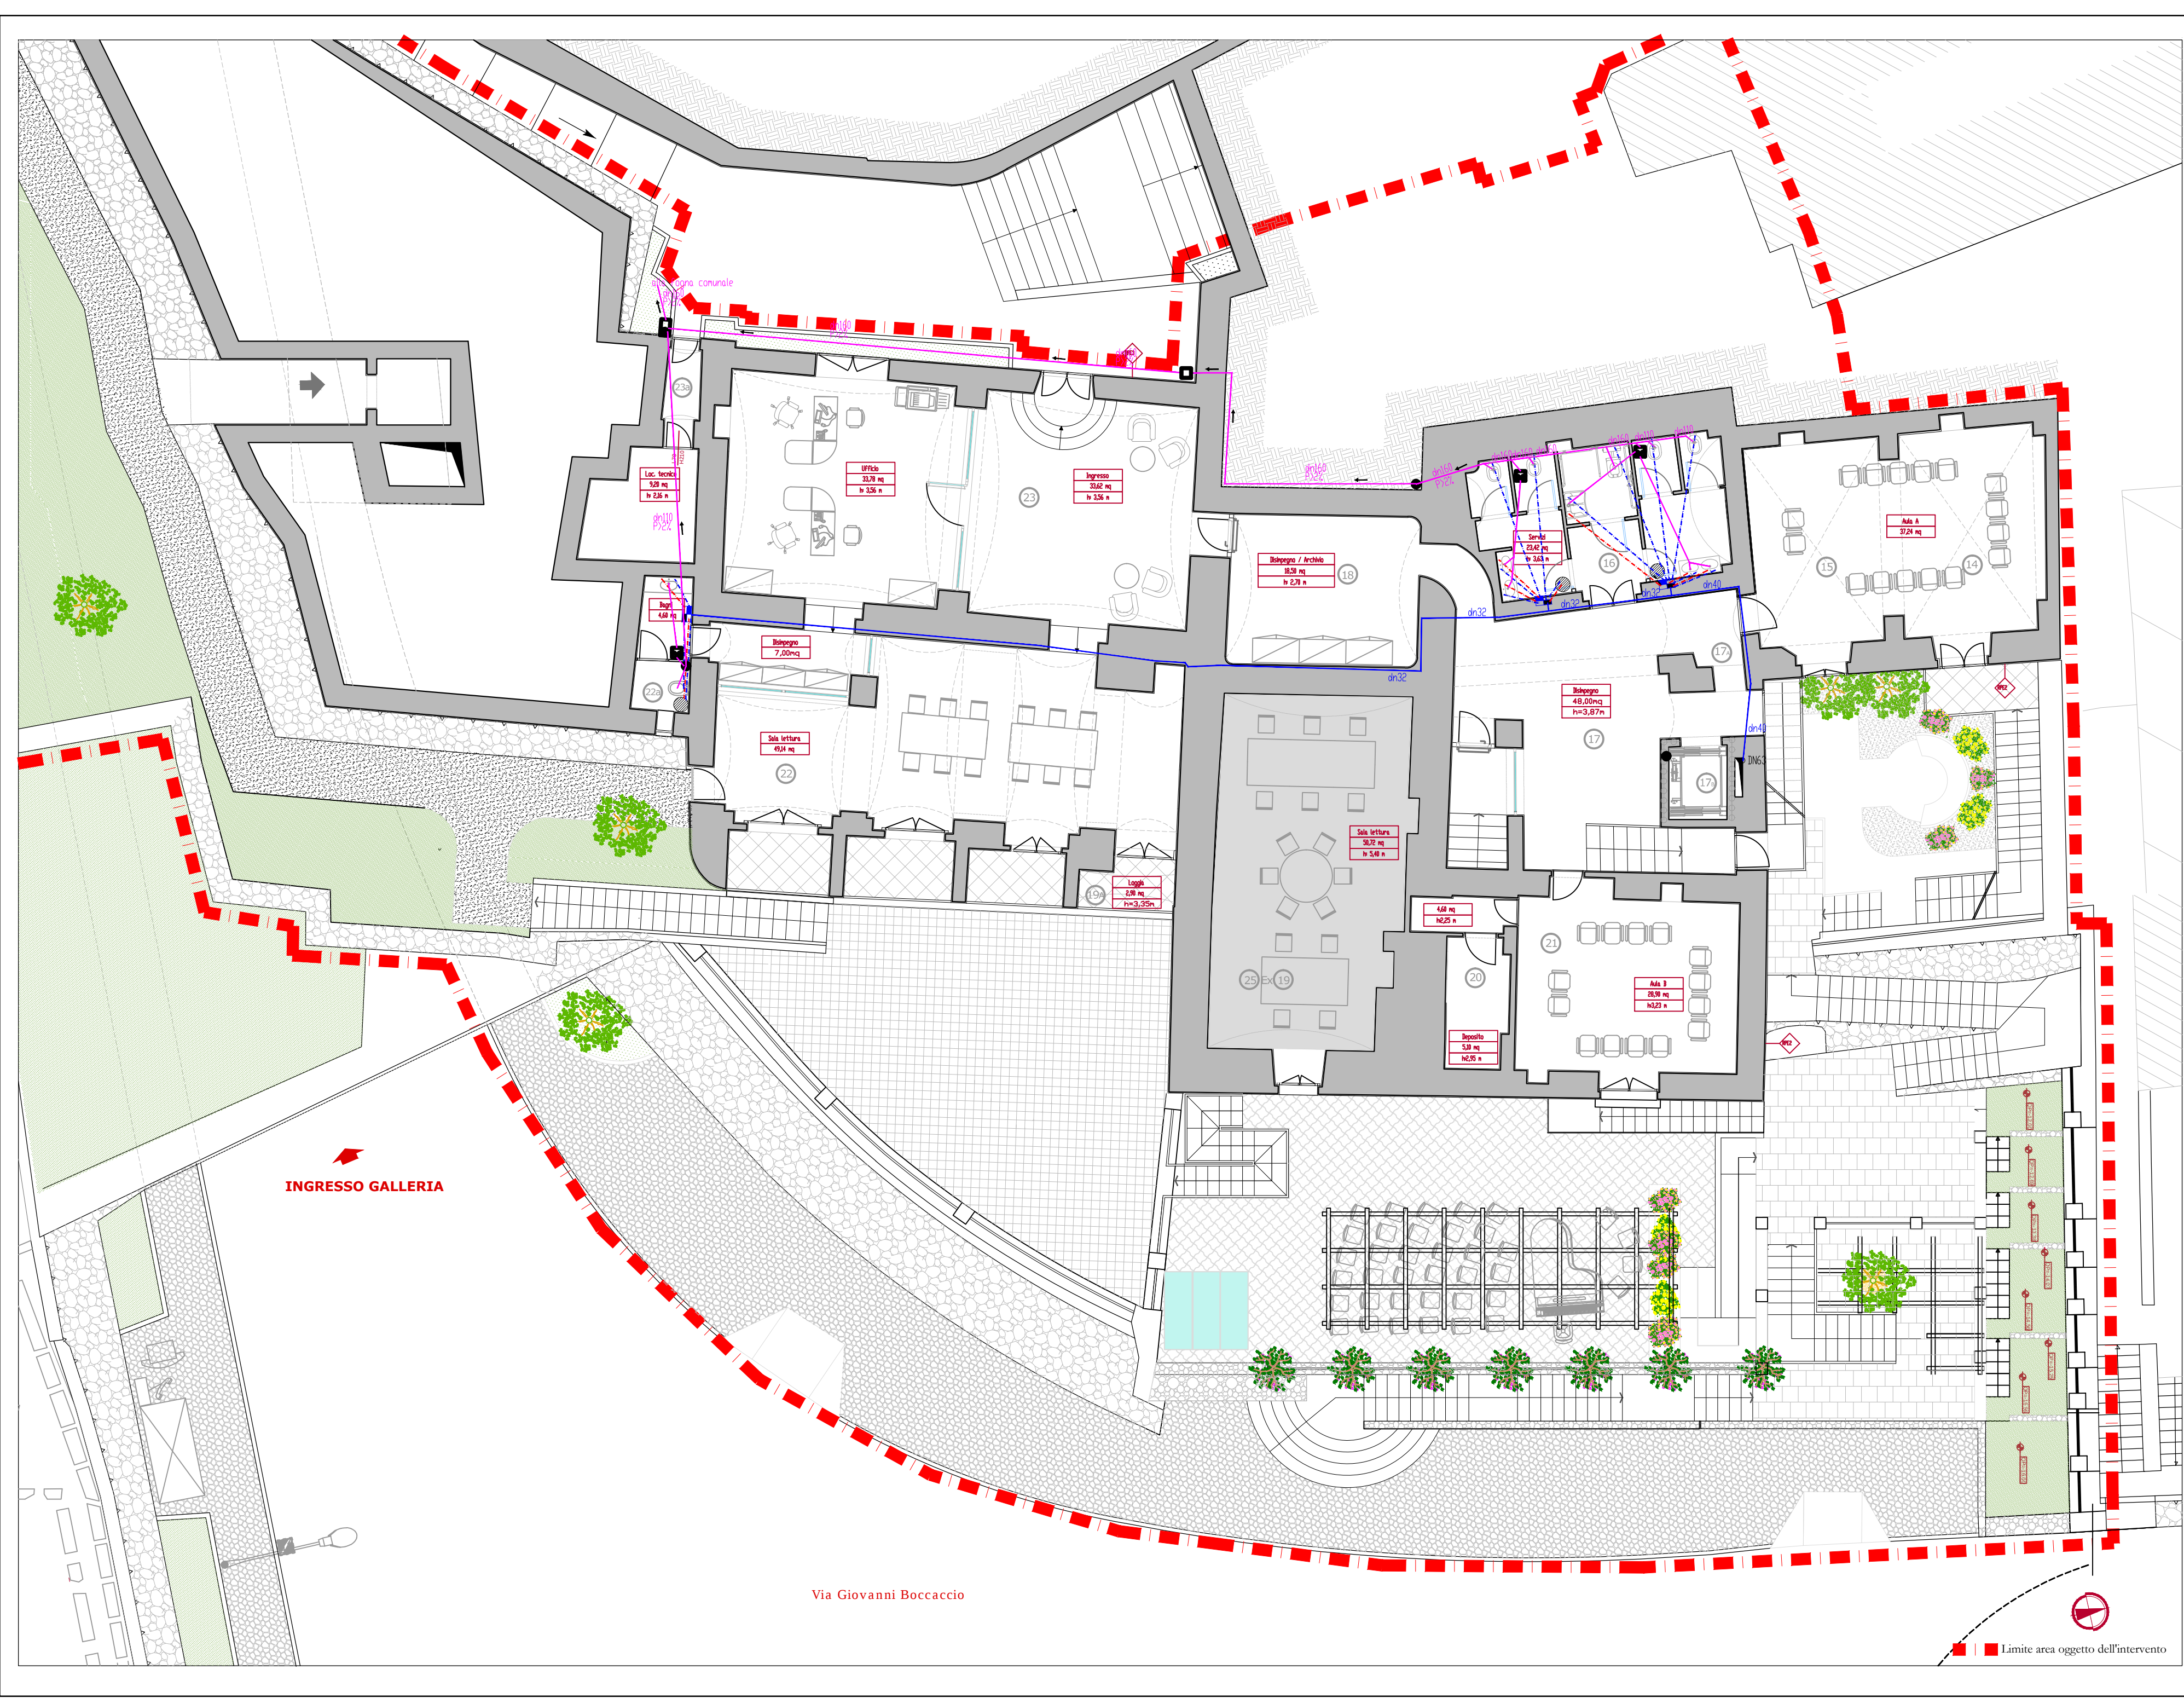

LEGENDA	
	pozzetto con caditoia 300x500 CLASSE b125
	pozzetto di ispezione 300X300
	pozzetto pluviale in pvc
	pluviale
	collettore orizzontale di scarico acque meteoriche
	pozzetto di ispezione con chiusura predisposto per inserimento pavimentazione 300x300
	cassetta di scarico sifonata a pavimento
	pozzetto sifonato con sifone Firenze
	colonna fecale
	collettore orizzontale di scarico acque nere
	montante acqua calda e fredda
	adduzione acqua calda
	adduzione acqua fredda
	collettore acqua calda / fredda
	tubazione gas in acciaio zincato vite e manicotto
	tubazione gas in multistrato con guaina in pvc
	tubazione in pead gas