


LEGENDA	
	pozzetto con caditoia 300x500 classe B125
	pozzetto di ispezione 300x300 classe B125
	pozzetto pluviale in PVC
	pluviale
	collettore orizzontale di scarico acque meteoriche in PVC
	pozzetto di ispezione con chiusino predisposto per inserimento pavimentazione 300x300
	cassetta di scarico sifonata a pavimento
	pozzetto sifonato sifone Firenze
	colonna fecale
	collettore orizzontale di scarico acque nere
	montante acqua calda/fredda
	adduzione acqua calda
	adduzione acqua fredda
	collettori acqua calda/fredda

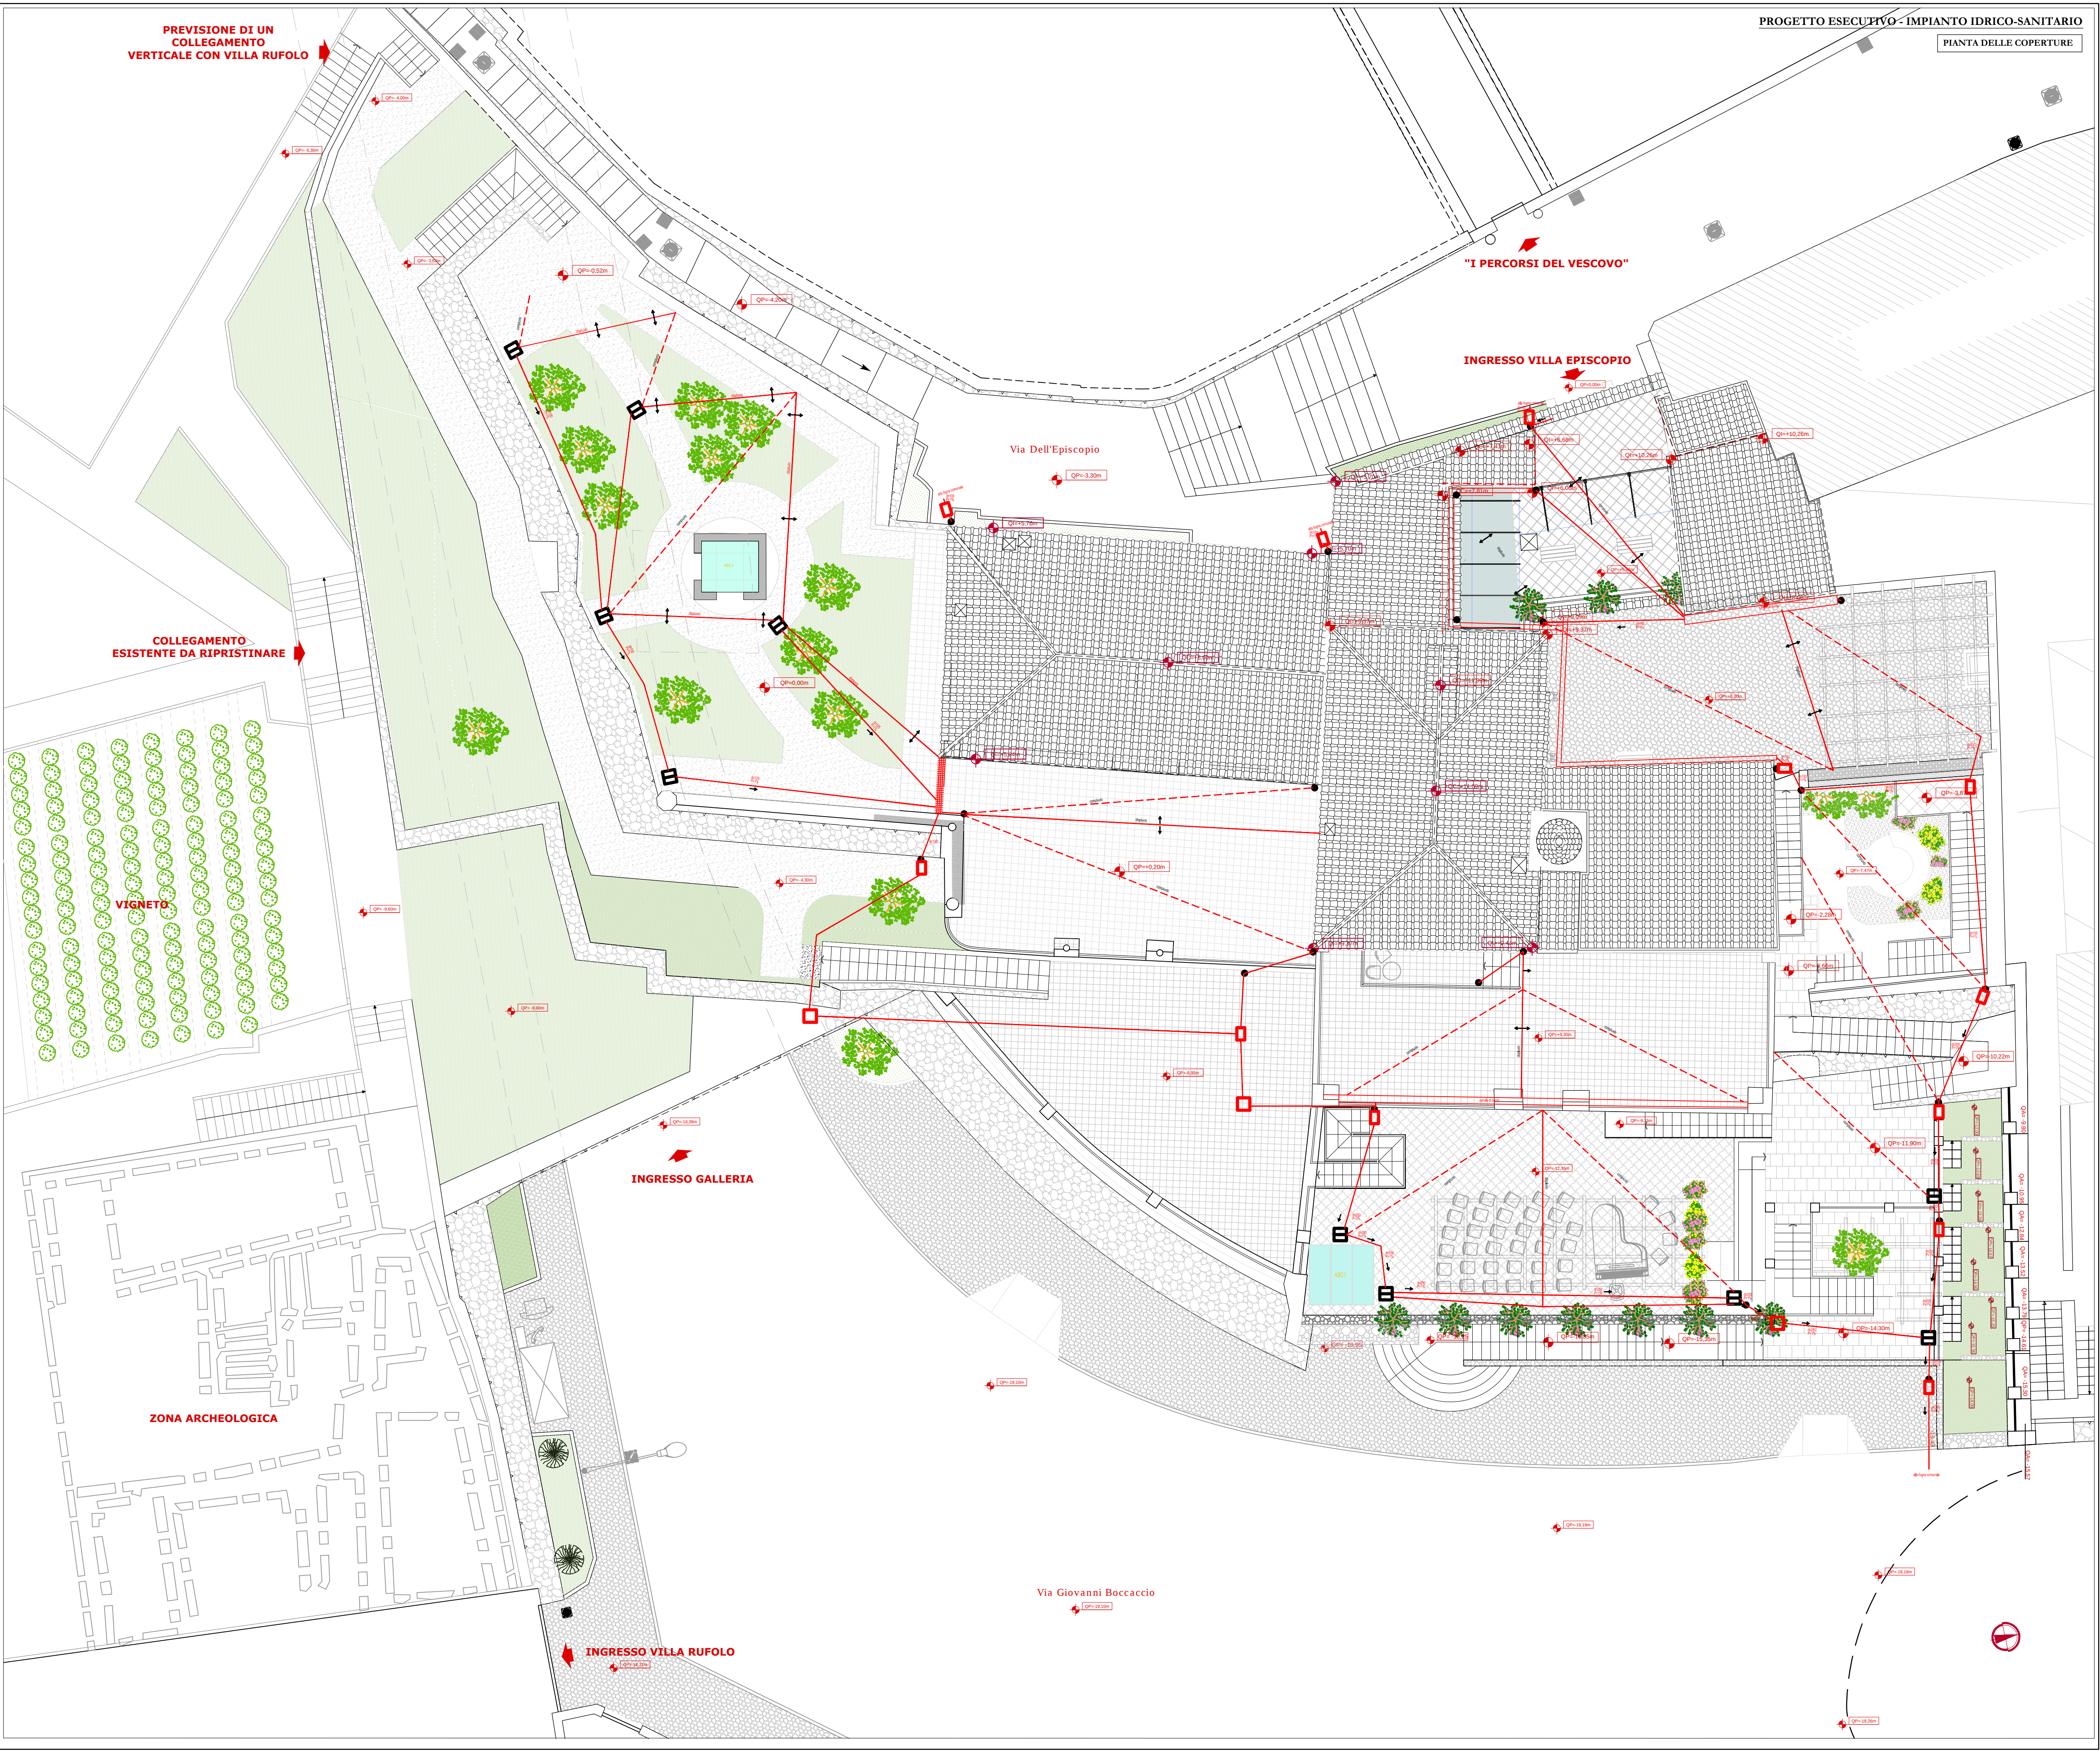



COMUNE DI RAVELLO

Provincia di Salerno

RESTAURO CONSERVATIVO CON RISTRUTTURAZIONE

ARCHITETTONICA DI "VILLA EPISCOPIO"

PROGETTO ESECUTIVO

LAVORI DI COMPLETAMENTO



7. IMPIANTI

OGGETTO: IDRICO-SANITARIO Acque piovane	Elaborato:	N° : 145	IIE.08
	Scala:	1:100	
Committente: Regione Campania	Data:	Ottobre 2016	
Responsabile Unico del Procedimento: Dott. Giuseppe d'Ericeo	Aggiornamento:		
Direttore dei lavori: Arch. Francesco D'Agostino	Revisione:	REV.03	
Coordinatore per la sicurezza in fase di esecuzione: Arch. Francesco D'Agostino	File :	IIE08.dwg	



P.T.I. - Progetti Territoriali Integrati S.p.A.

Società Generale di Ingegneria, Consulenza e Formazione

Via Molise, 3 - 80133 Napoli - info@ptiitalia.it - www.ptiitalia.it

Legale rappresentante: Arch. Carmine De Luca



Responsabile della progettazione

Ing. Arch. Maurizio Di Stefano