

PROSPETTO OVEST CON QUOTE

Prospetto Ovest
Quote di riferimento planimetrico
Quote altimetriche significative

COMUNE DI RAVELLO

Provincia di Salerno

RESTAURO CONSERVATIVO CON RISTRUTTURAZIONE

ARCHITETTONICA DI "VILLA EPISCOPIO"

PROGETTO ESECUTIVO

LAVORI DI COMPLETAMENTO

7. IMPIANTI

OGGETTO:
IDRICO-SANITARIO
Pianta a q +5.85
Stralcio a q +2.80

Elaborato:
N°: 144
IIE.07

Scala:
1:100

Data:
Ottobre 2016

Committente: Regione Campania

Responsabile Unico del Procedimento:
Dott. Giuseppe d'Ermo

Aggiornamento:

Direttore dei lavori:
Arch. Francesco D'Agostino



Revisione:
REV.03

Coordinatore per la sicurezza in fase di esecuzione:
Arch. Francesco D'Agostino

File :
IIE07.dwg

P.T.I. - Progetti Territoriali Integrati S.p.A.
Società Generale di Ingegneria, Consulenza e Formazione
Via Marina, 5 - 80133 Napoli - info@ptiitalia.it - www.ptiitalia.it
Legale rappresentante: Arch. Carmine De Luca

Responsabile della progettazione
Ing. Arch. Maurizio Di Stefano

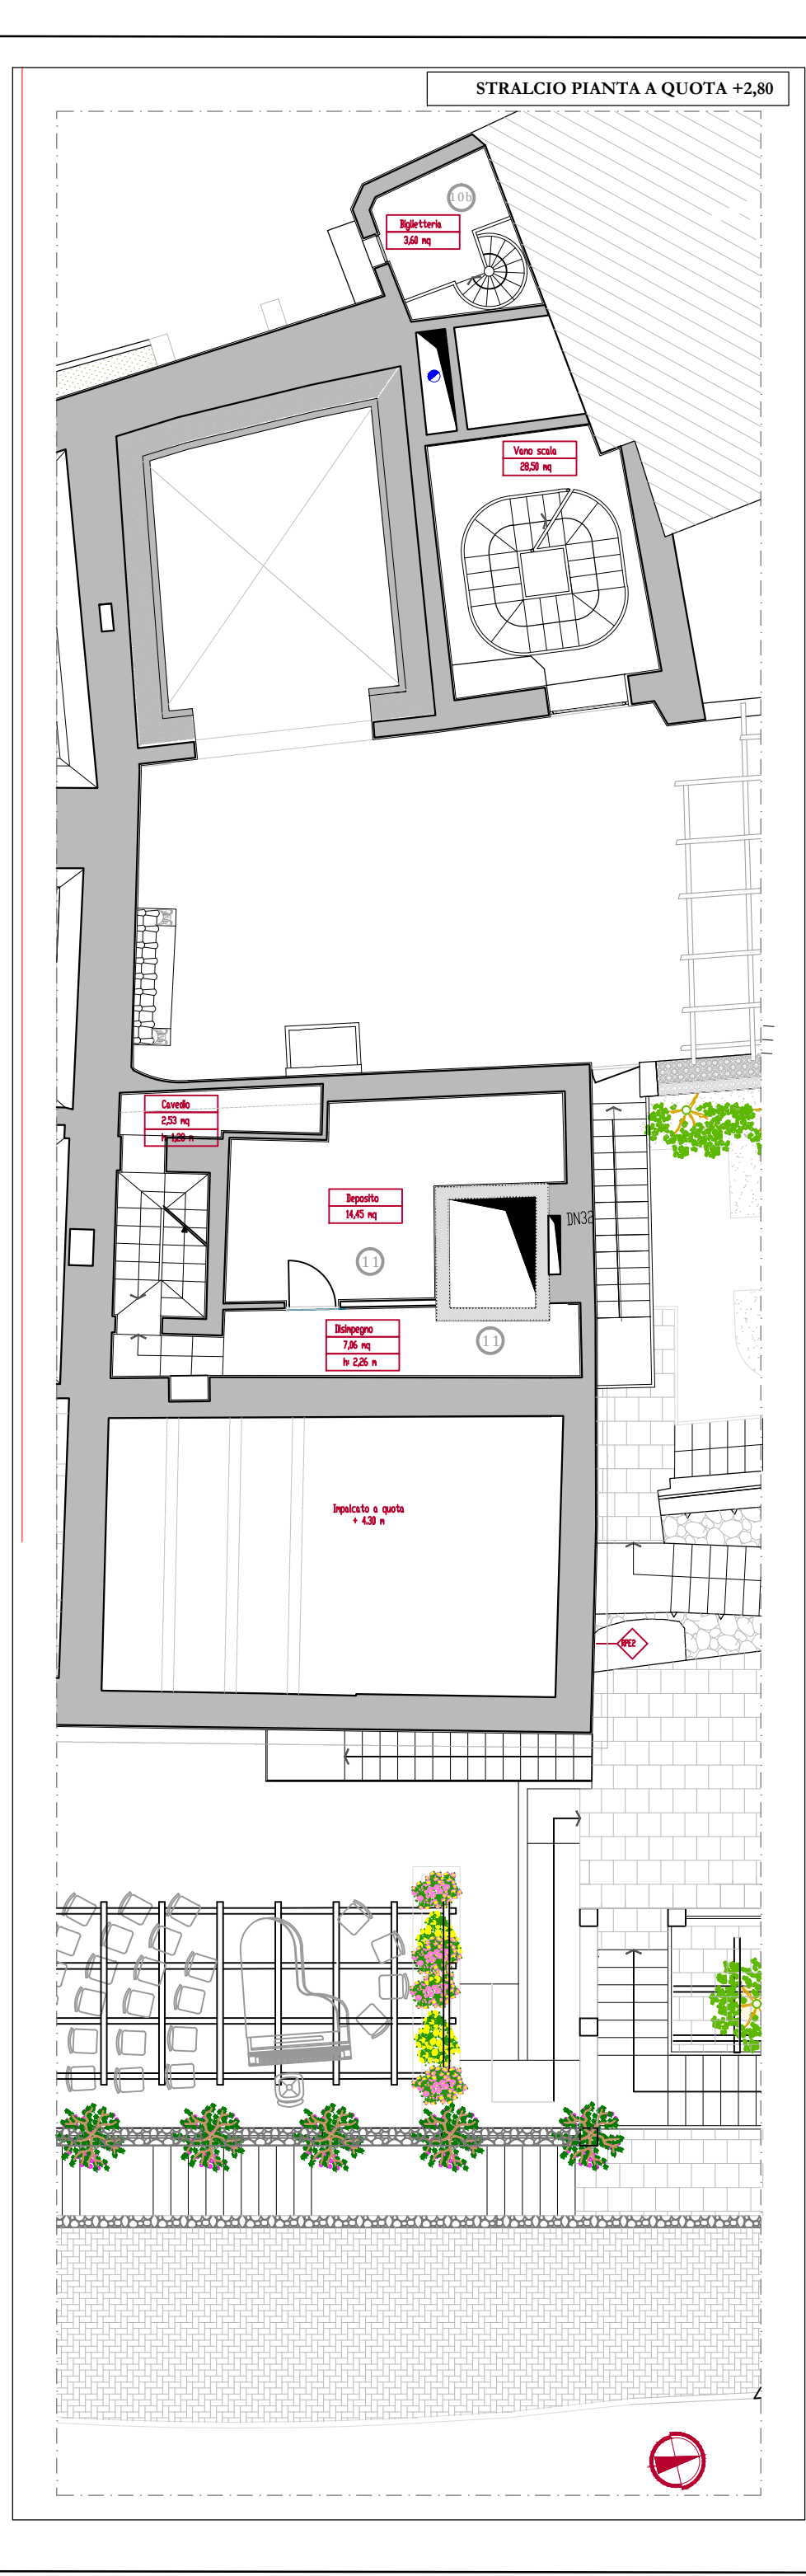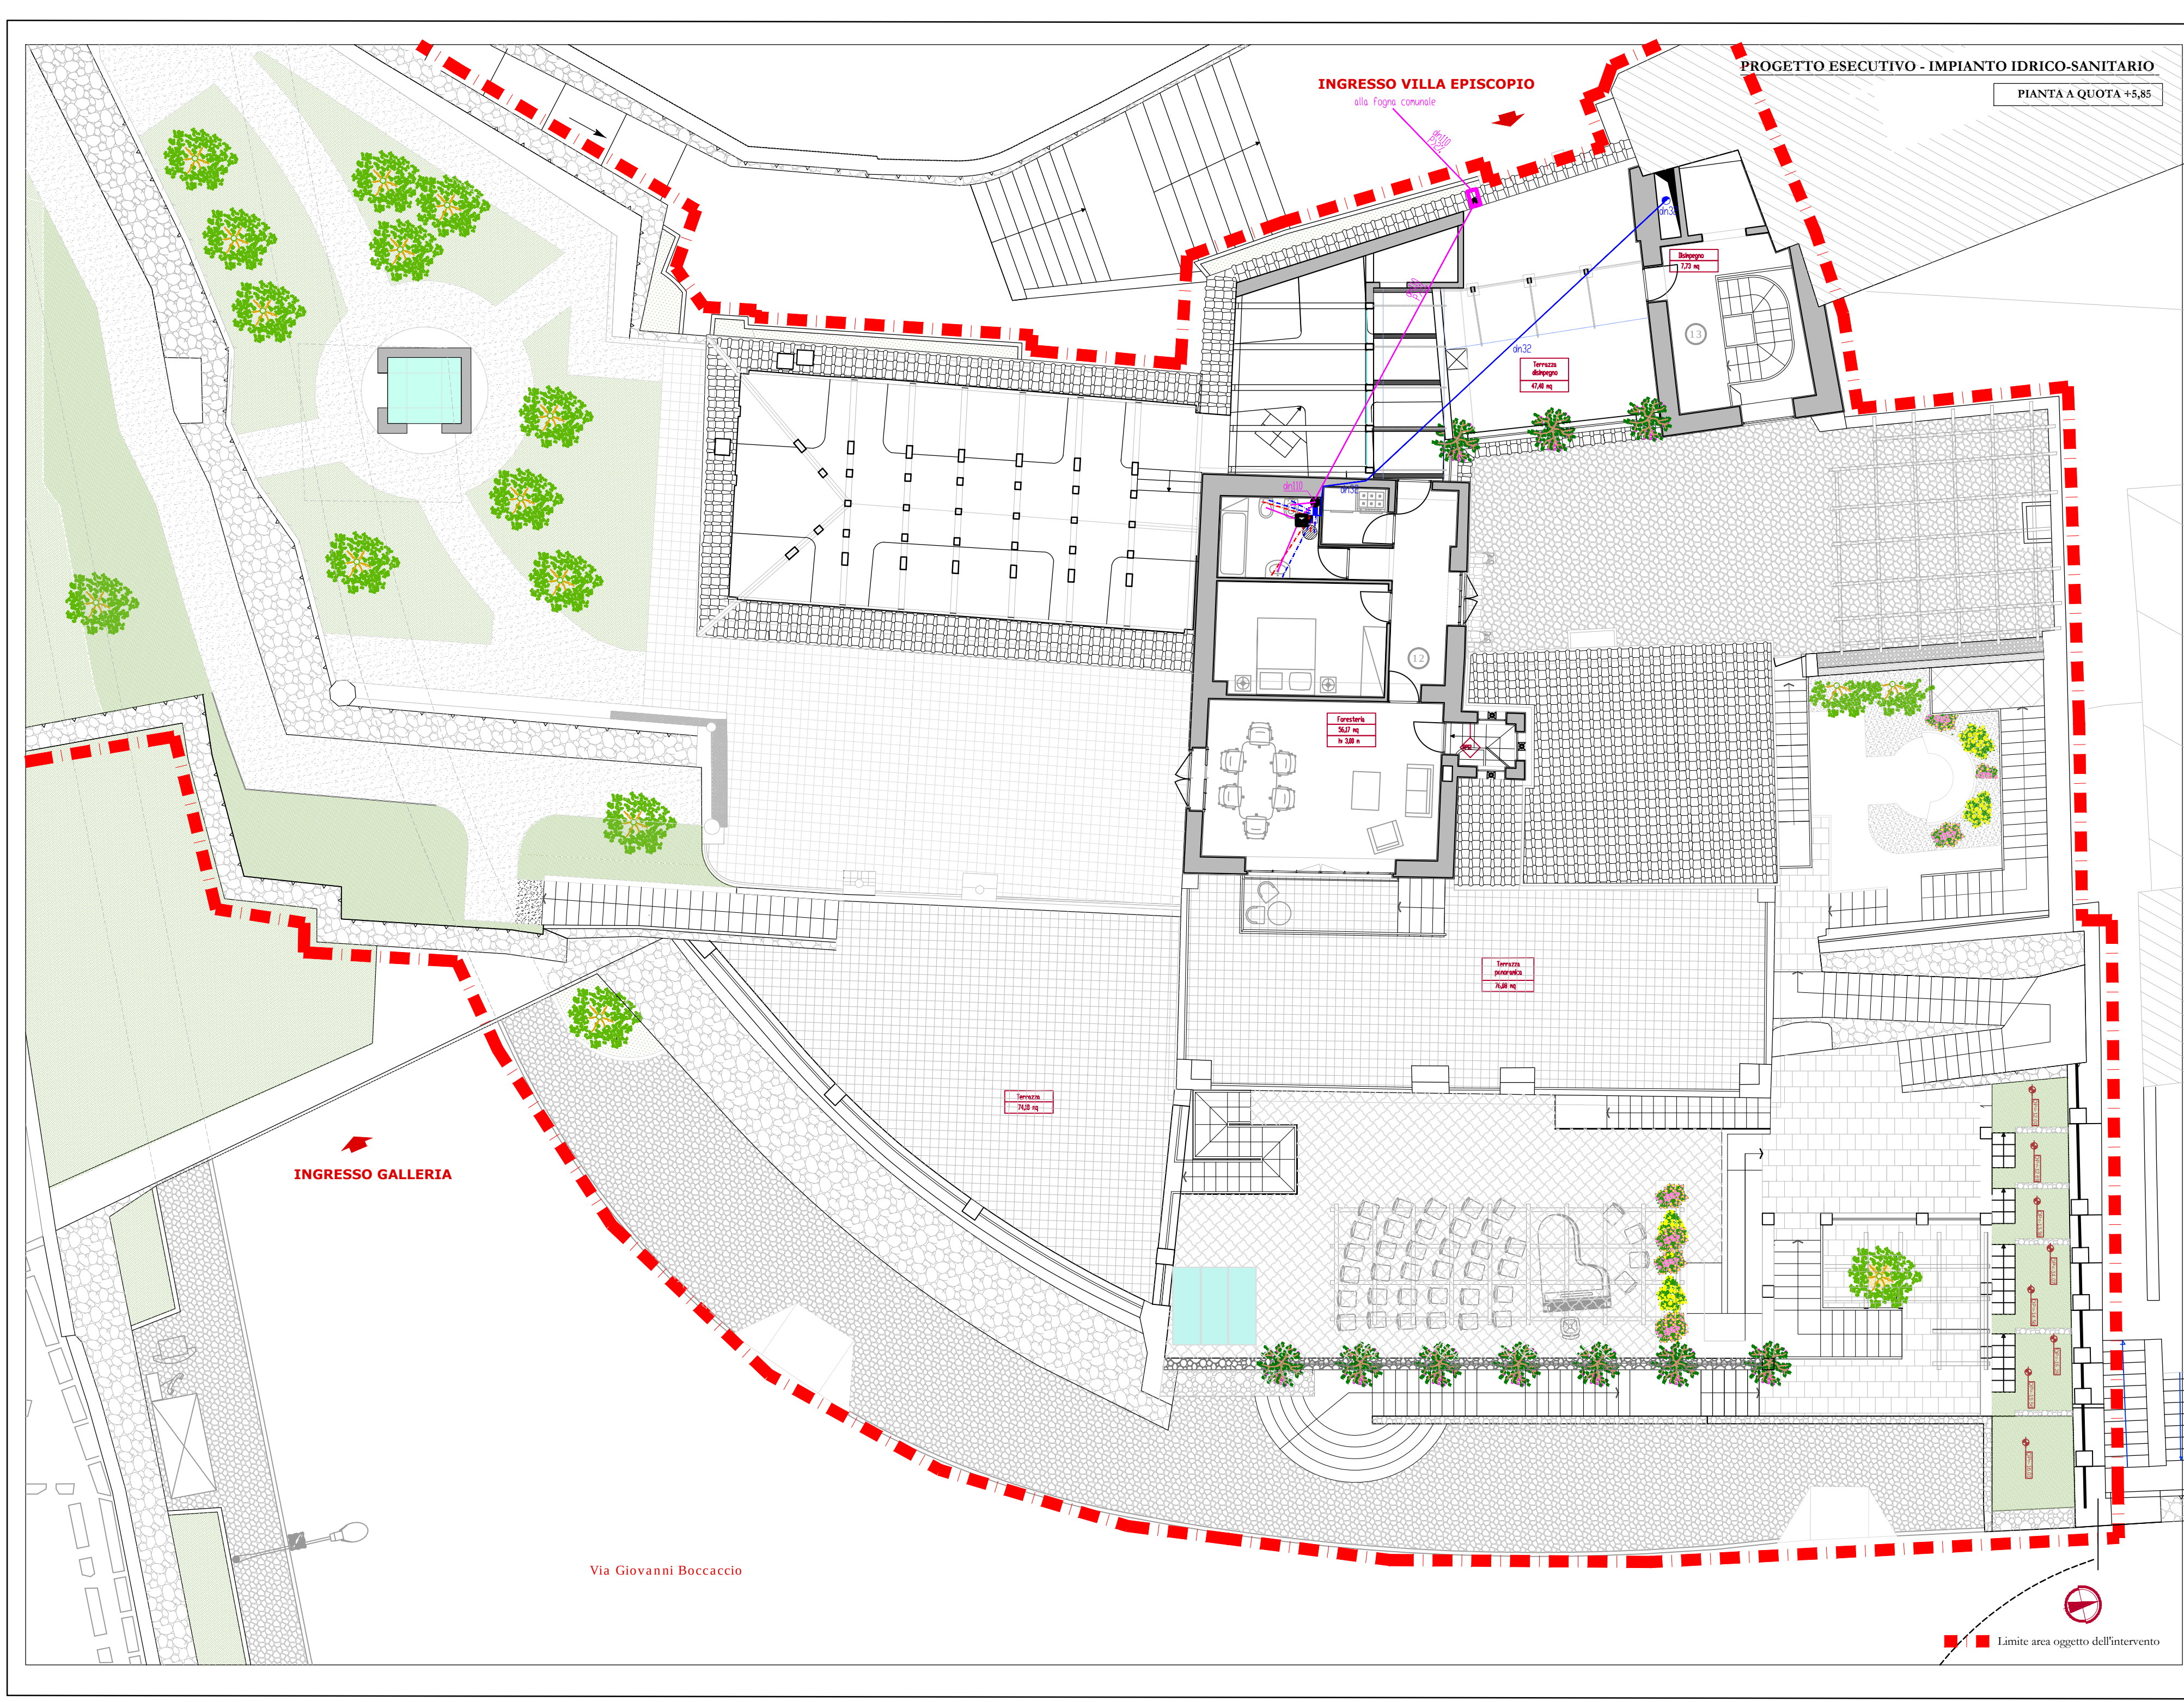

LEGENDA	
	pozzetto con caditoia 300x500 CLASSE k125
	pozzetto di ispezione 300x300
	pozzetto pluviale in pvc
	pluviale
	collettore orizzontale di scarico acque meteoriche
	pozzetto di ispezione con chiusura predisposto per inserimento pavimentazione 300x300
	cassetta di scarico sifonata a pavimento
	pozzetto sifonato con sifone Firenze
	colonna fecale
	collettore orizzontale di scarico acque nere
	montante acqua calda e fredda
	adduzione acqua calda
	adduzione acqua fredda
	collettore acqua calda / fredda
	tubazione gas in acciaio zincato vite e manicotto
	tubazione gas in multistrato con guaina in pvc
	tubazione in pesd gas