



COMUNE DI RAVELLO

Provincia di Salerno

RESTAURO CONSERVATIVO CON RISTRUTTURAZIONE
ARCHITETTONICA DI "VILLA EPISCOPIO"

PROGETTO ESECUTIVO
LAVORI DI COMPLETAMENTO



7. IMPIANTI

OGGETTO: IDRICO-SANITARIO Adduzione e scarico - schema altimetrico	Elaborato:	N° : 146	IIE.09
	Scala:	-	
Committente: Regione Campania	Data:	Ottobre 2016	
Responsabile Unico del Procedimento: Dott. Giuseppe d'Errio	Aggiornamento:		
Direttore dei lavori: Arch. Francesco D'Agostino	Revisione:	REV.03	
Coordinatore per la sicurezza in fase di esecuzione: Arch. Francesco D'Agostino	File :	IIE09.dwg	




P.T.I. - Progetti Territoriali Integrati S.p.A.
Società Generale di Ingegneria, Consulenza e Formazione
Via Medina, 5 - 80133 Napoli - info@ptiitalia.it - www.ptiitalia.it
Legale rappresentante: Arch. Carmine Di Lauro

Responsabile della progettazione:
Ing. Arch. Maurizio Di Stefano



SCHEMA ALTIMETRICO TIPO IMPIANTO IDRICO SANITARIO SCARICO ACQUE NERE

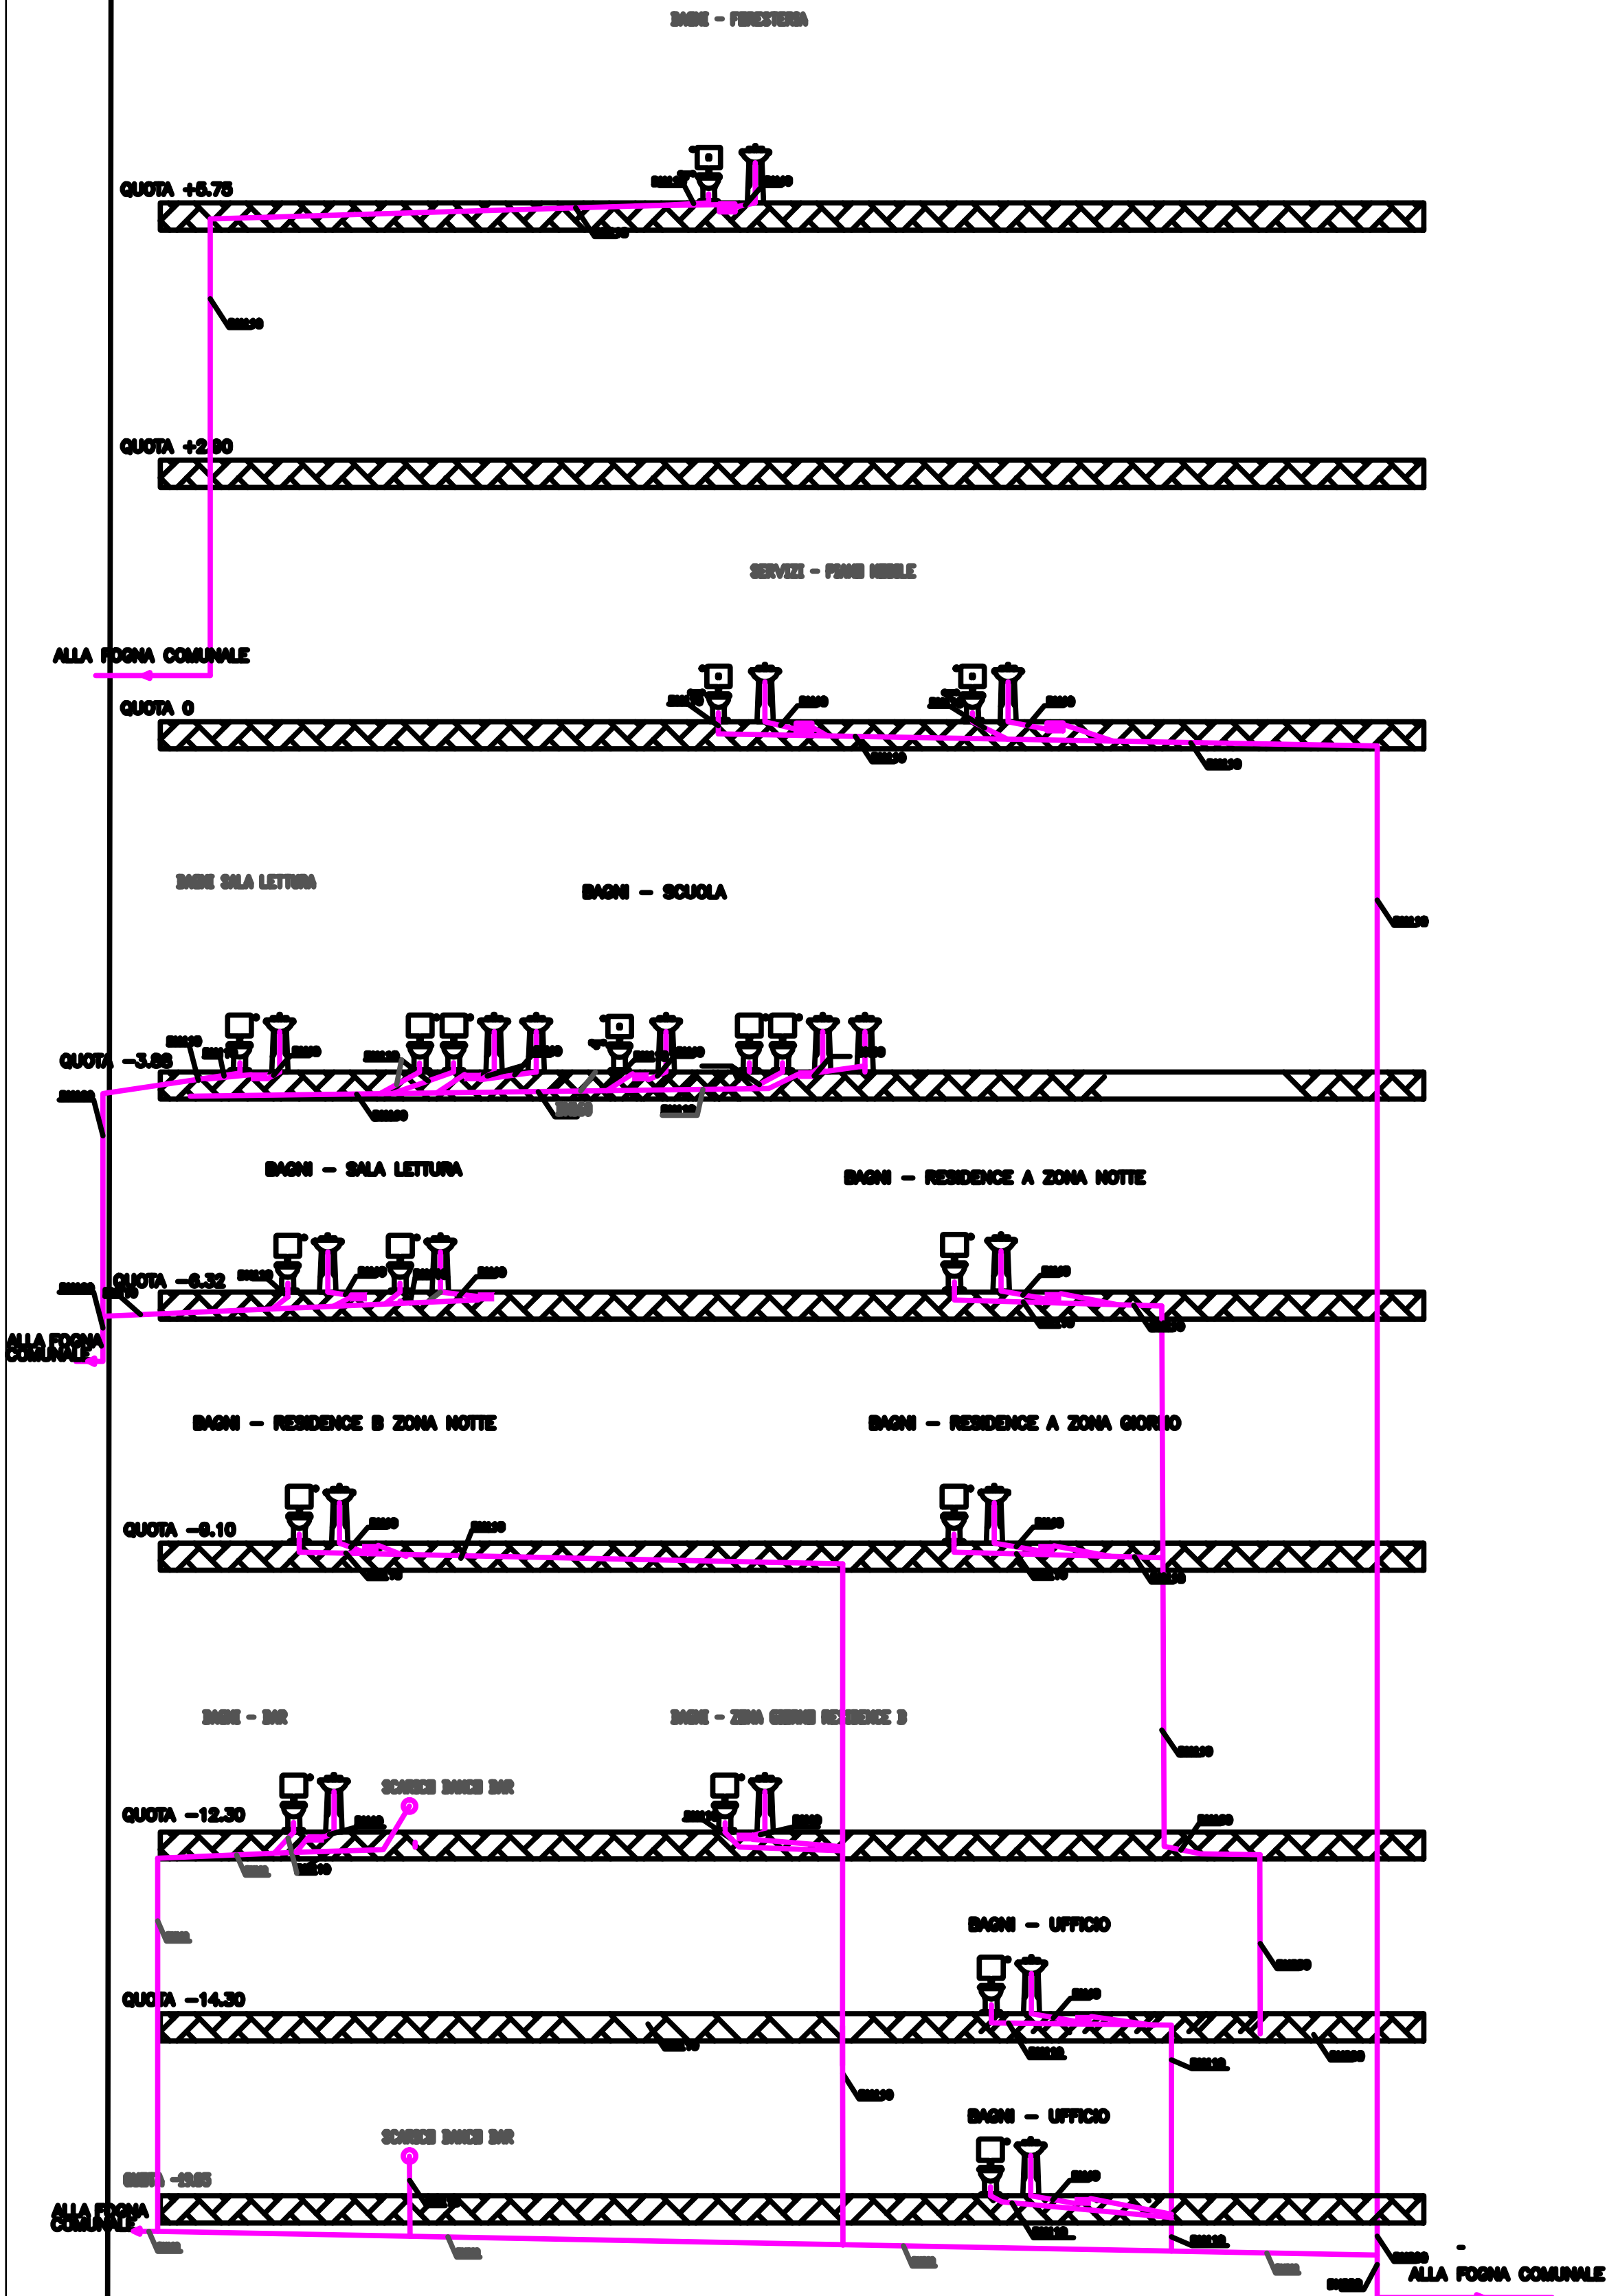

LEGENDA

	pozzetto con caditoia 300x500 classe B125
	pozzetto di ispezione 300x300 classe B125
	pozzetto pluviale in PVC
	pluviale
	collettore orizzontale di scarico acque meteoriche in PVC
	pozzetto di ispezione con chiusino predisposto per inserimento pavimentazione 300x300
	cassetta di scarico sifonata a pavimento
	pozzetto sifonato sifone Firenze
	colonna fecale
	collettore orizzontale di scarico acque nere
	montante acqua calda/fredda
	adduzione acqua calda
	adduzione acqua fredda
	collettori acqua calda/fredda