


PROSPETTO OVEST CON QUOTE

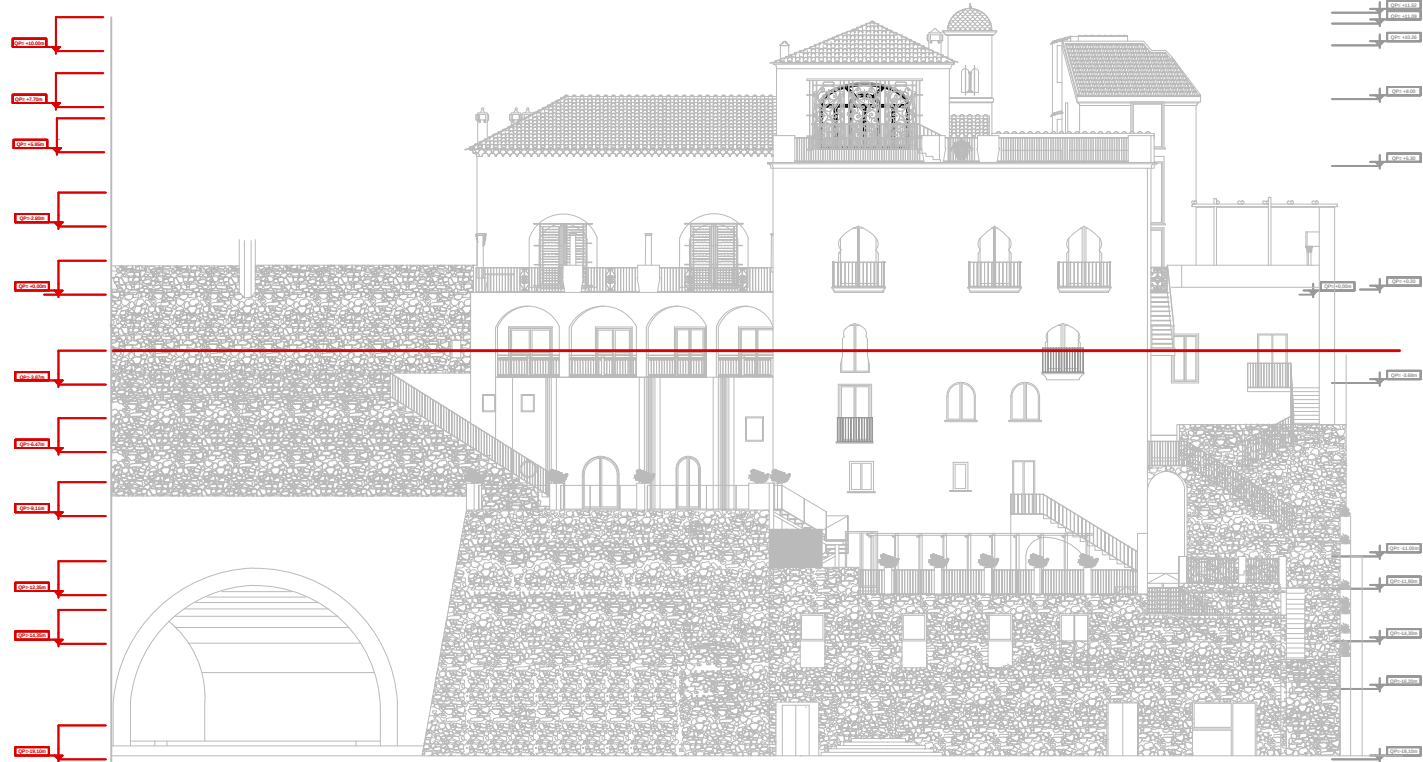

Prospetto Ovest

Quote di riferimento planimetrico
Quote altimetriche significative



COMUNE DI RAVELLO
Provincia di Salerno

RESTAURO CONSERVATIVO CON RISTRUTTURAZIONE
ARCHITETTONICA DI "VILLA EPISCOPIO"
PROGETTO ESECUTIVO
LAVORI DI COMPLETAMENTO



7. IMPIANTI

OGGETTO: IMPIANTO ANTINCENDIO Pianta a q -3.87	Elaborato:	N° : 152	RAE.05
	Scala:	1:100	
Committente: Regione Campania	Data:	Ottobre 2016	
Responsabile Unico del Procedimento: Dott. Giuseppe d'Errico	Aggiornamento:		
Direttore dei lavori: Arch. Francesco D'Agostino	Revisione:	REV.03	
Coordinatore per la sicurezza in fase di esecuzione: Arch. Francesco D'Agostino	File :	RAE.05.dwg	




P.T.I. - Progetti Territoriali Integrati S.p.A.
Società Generale di Ingegneria, Consulenza e Formazione
Via Medina, 5 - 80133 Napoli - info@ptiitalia.it - www.ptiitalia.it
Legale rappresentante: Arch. Carmen Di Luca



Responsabile della progettazione
Ing. Arch. Maurizio Di Stefano

LEGENDA SIMBOLI ANTINCENDIO

	ESTINTORE PORTATILE A POLVERE
	ESTINTORE PORTATILE AD ANIDRIDE CARBONICA
	IDRANTE SU NASPO DN 45 A PARETE (CON FLESSIBILE E LANCIA)
	ATTACCO UNI 70
	TUBAZIONI IN PEAD PN 16 SE SOTTO TRACCIA TUBAZIONI ACCIAIO ZINCATO COIBENTATE SE A VISTA

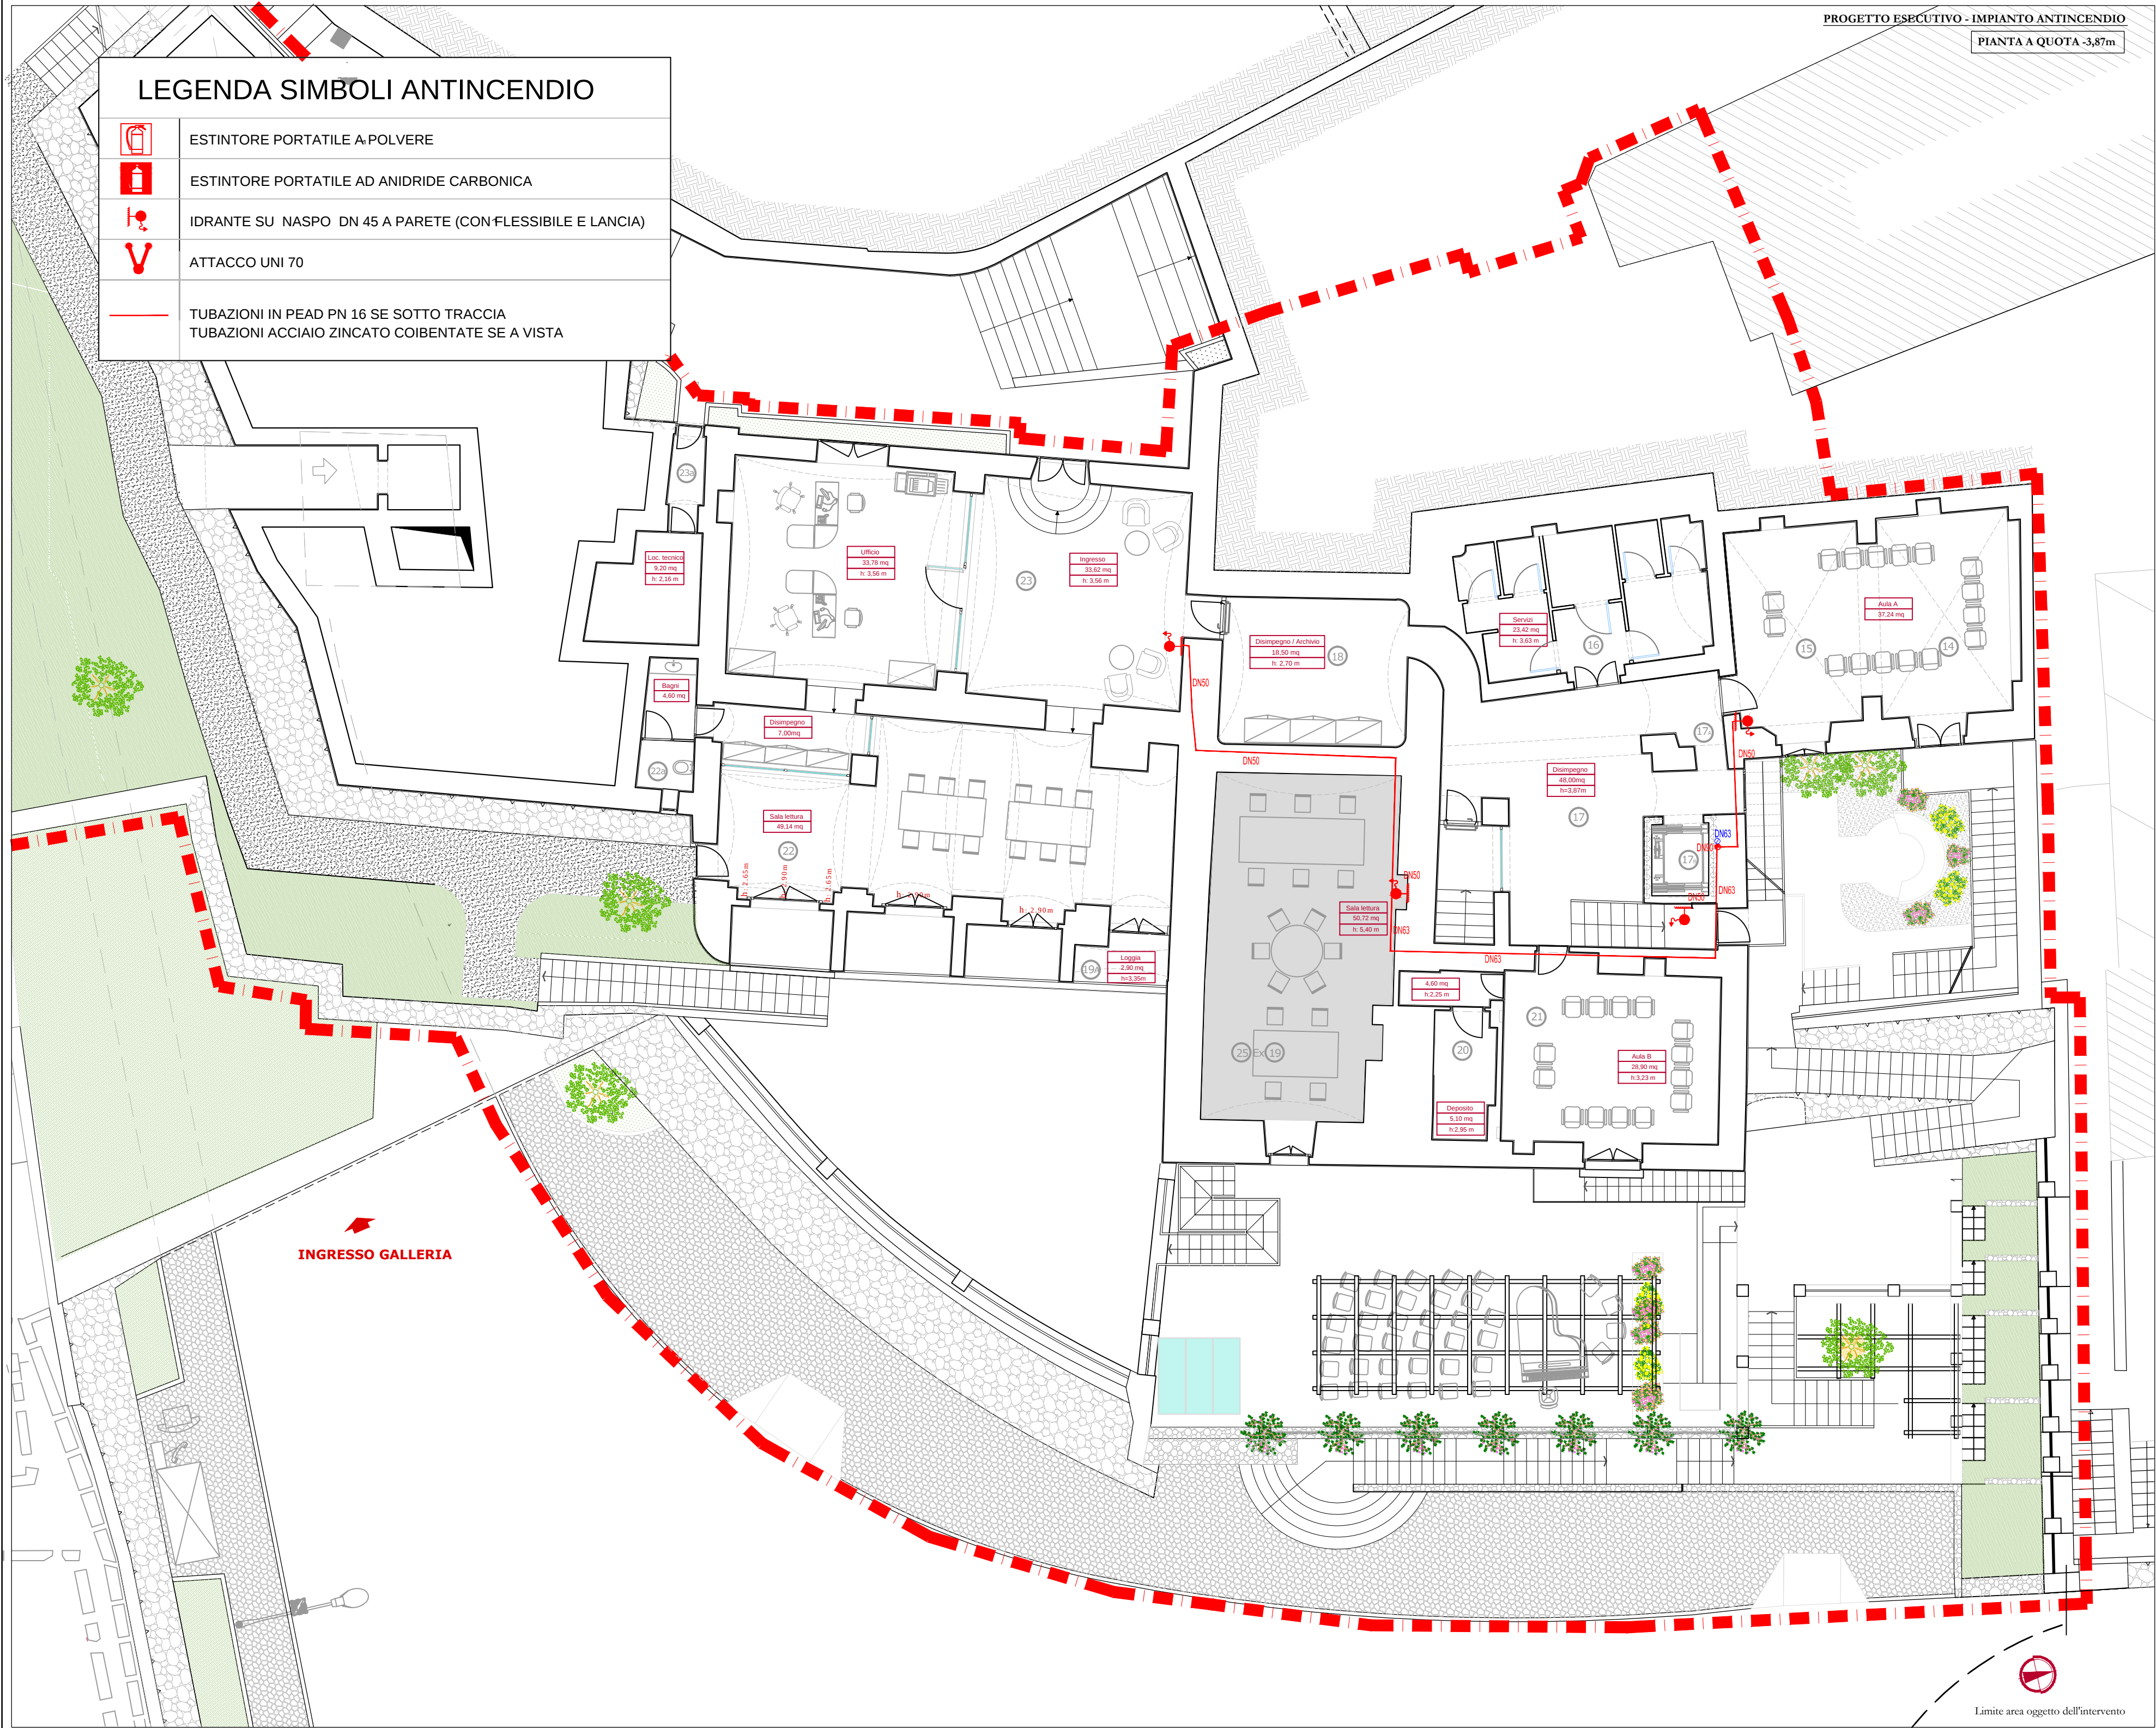

PROGETTO ESECUTIVO - IMPIANTO ANTINCENDIO
PIANTA A QUOTA -3,87m



Limite area oggetto dell'intervento