


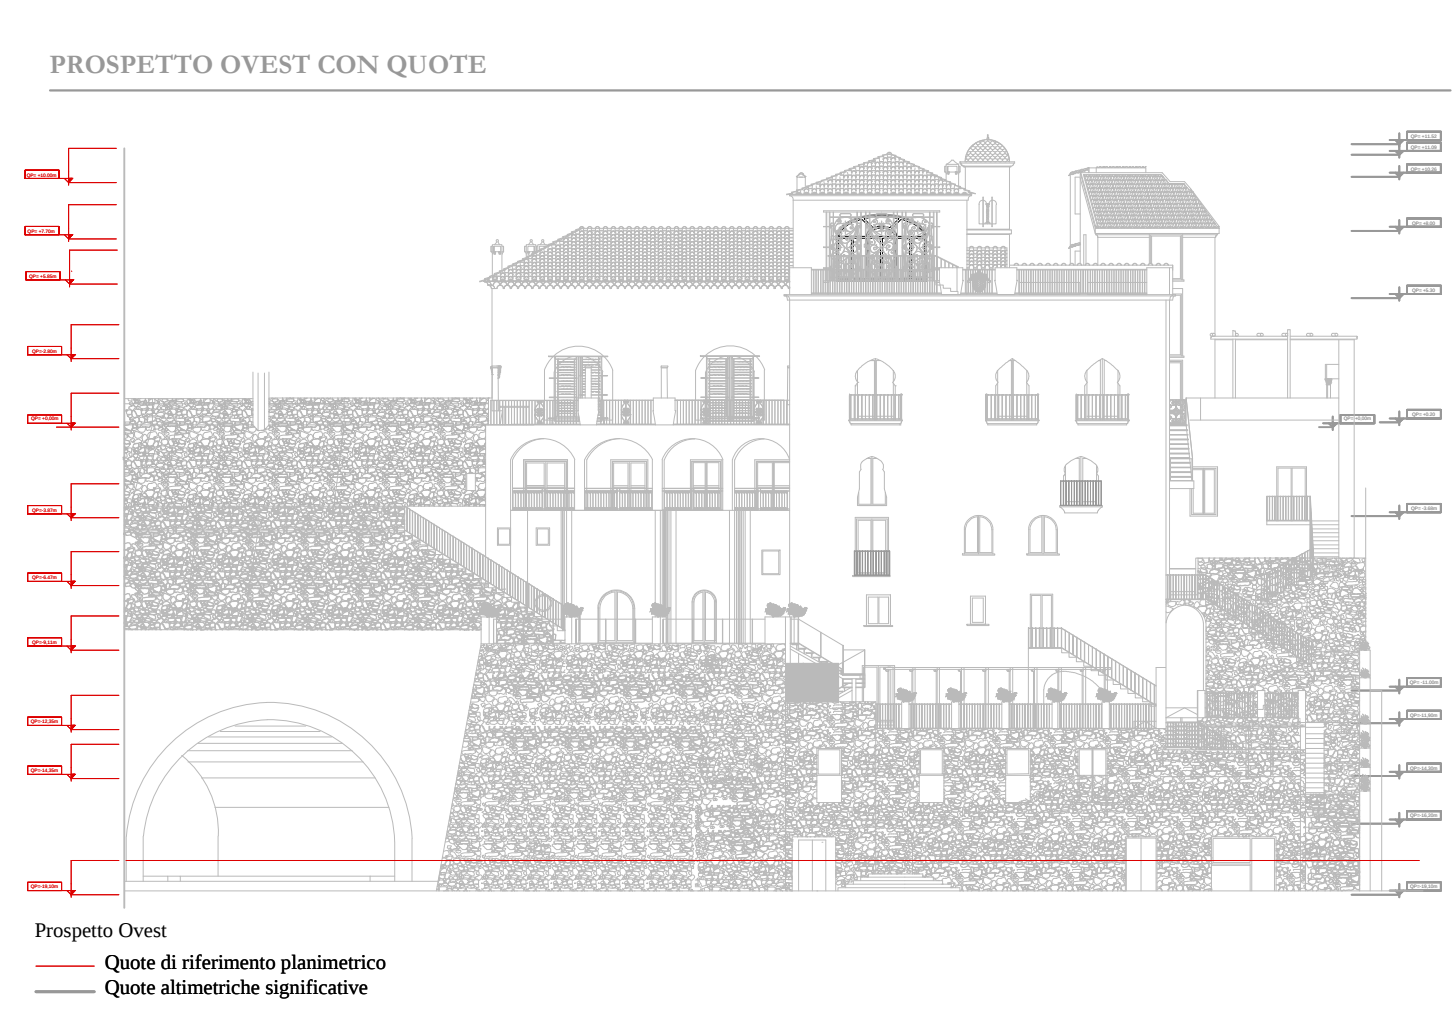

COMUNE DI RAVELLO
Provincia di Salerno

RESTAURO CONSERVATIVO CON RISTRUTTURAZIONE
ARCHITETTONICA DI "VILLA EPISCOPIO"


PROGETTO ESECUTIVO
LAVORI DI COMPLETAMENTO

7. IMPIANTI

OGGETTO: ELETTRICO ED ILLUMINOTECNICO: Forza Motrice e illuminazione Pianta a q -19.10	Elaborato:	N°: 157	IEE.01
	Scala:	1:100	
Committente: Regione Campania	Data:	Ottobre 2016	
Responsabile Unico del Procedimento: Dott. Giuseppe d'Errico	Aggiornamento:		
Direttore dei lavori: Arch. Francesco D'Agostino	Revisione:	REV.03	
Coordinatore per la sicurezza in fase di esecuzione: Arch. Francesco D'Agostino	File:	IIE.dwg	

P.T.I. - Progetti Territoriali Integrati S.p.A.
Società Generale di Ingegneria, Consulenza e Formazione
Via Medina, 3 - 80133 Napoli - info@ptiitalia.it - www.ptiitalia.it
Legale rappresentante: Arch. Carmine Di Luca

Responsabile della progettazione
Ing. Arch. Maurizio Di Stefano

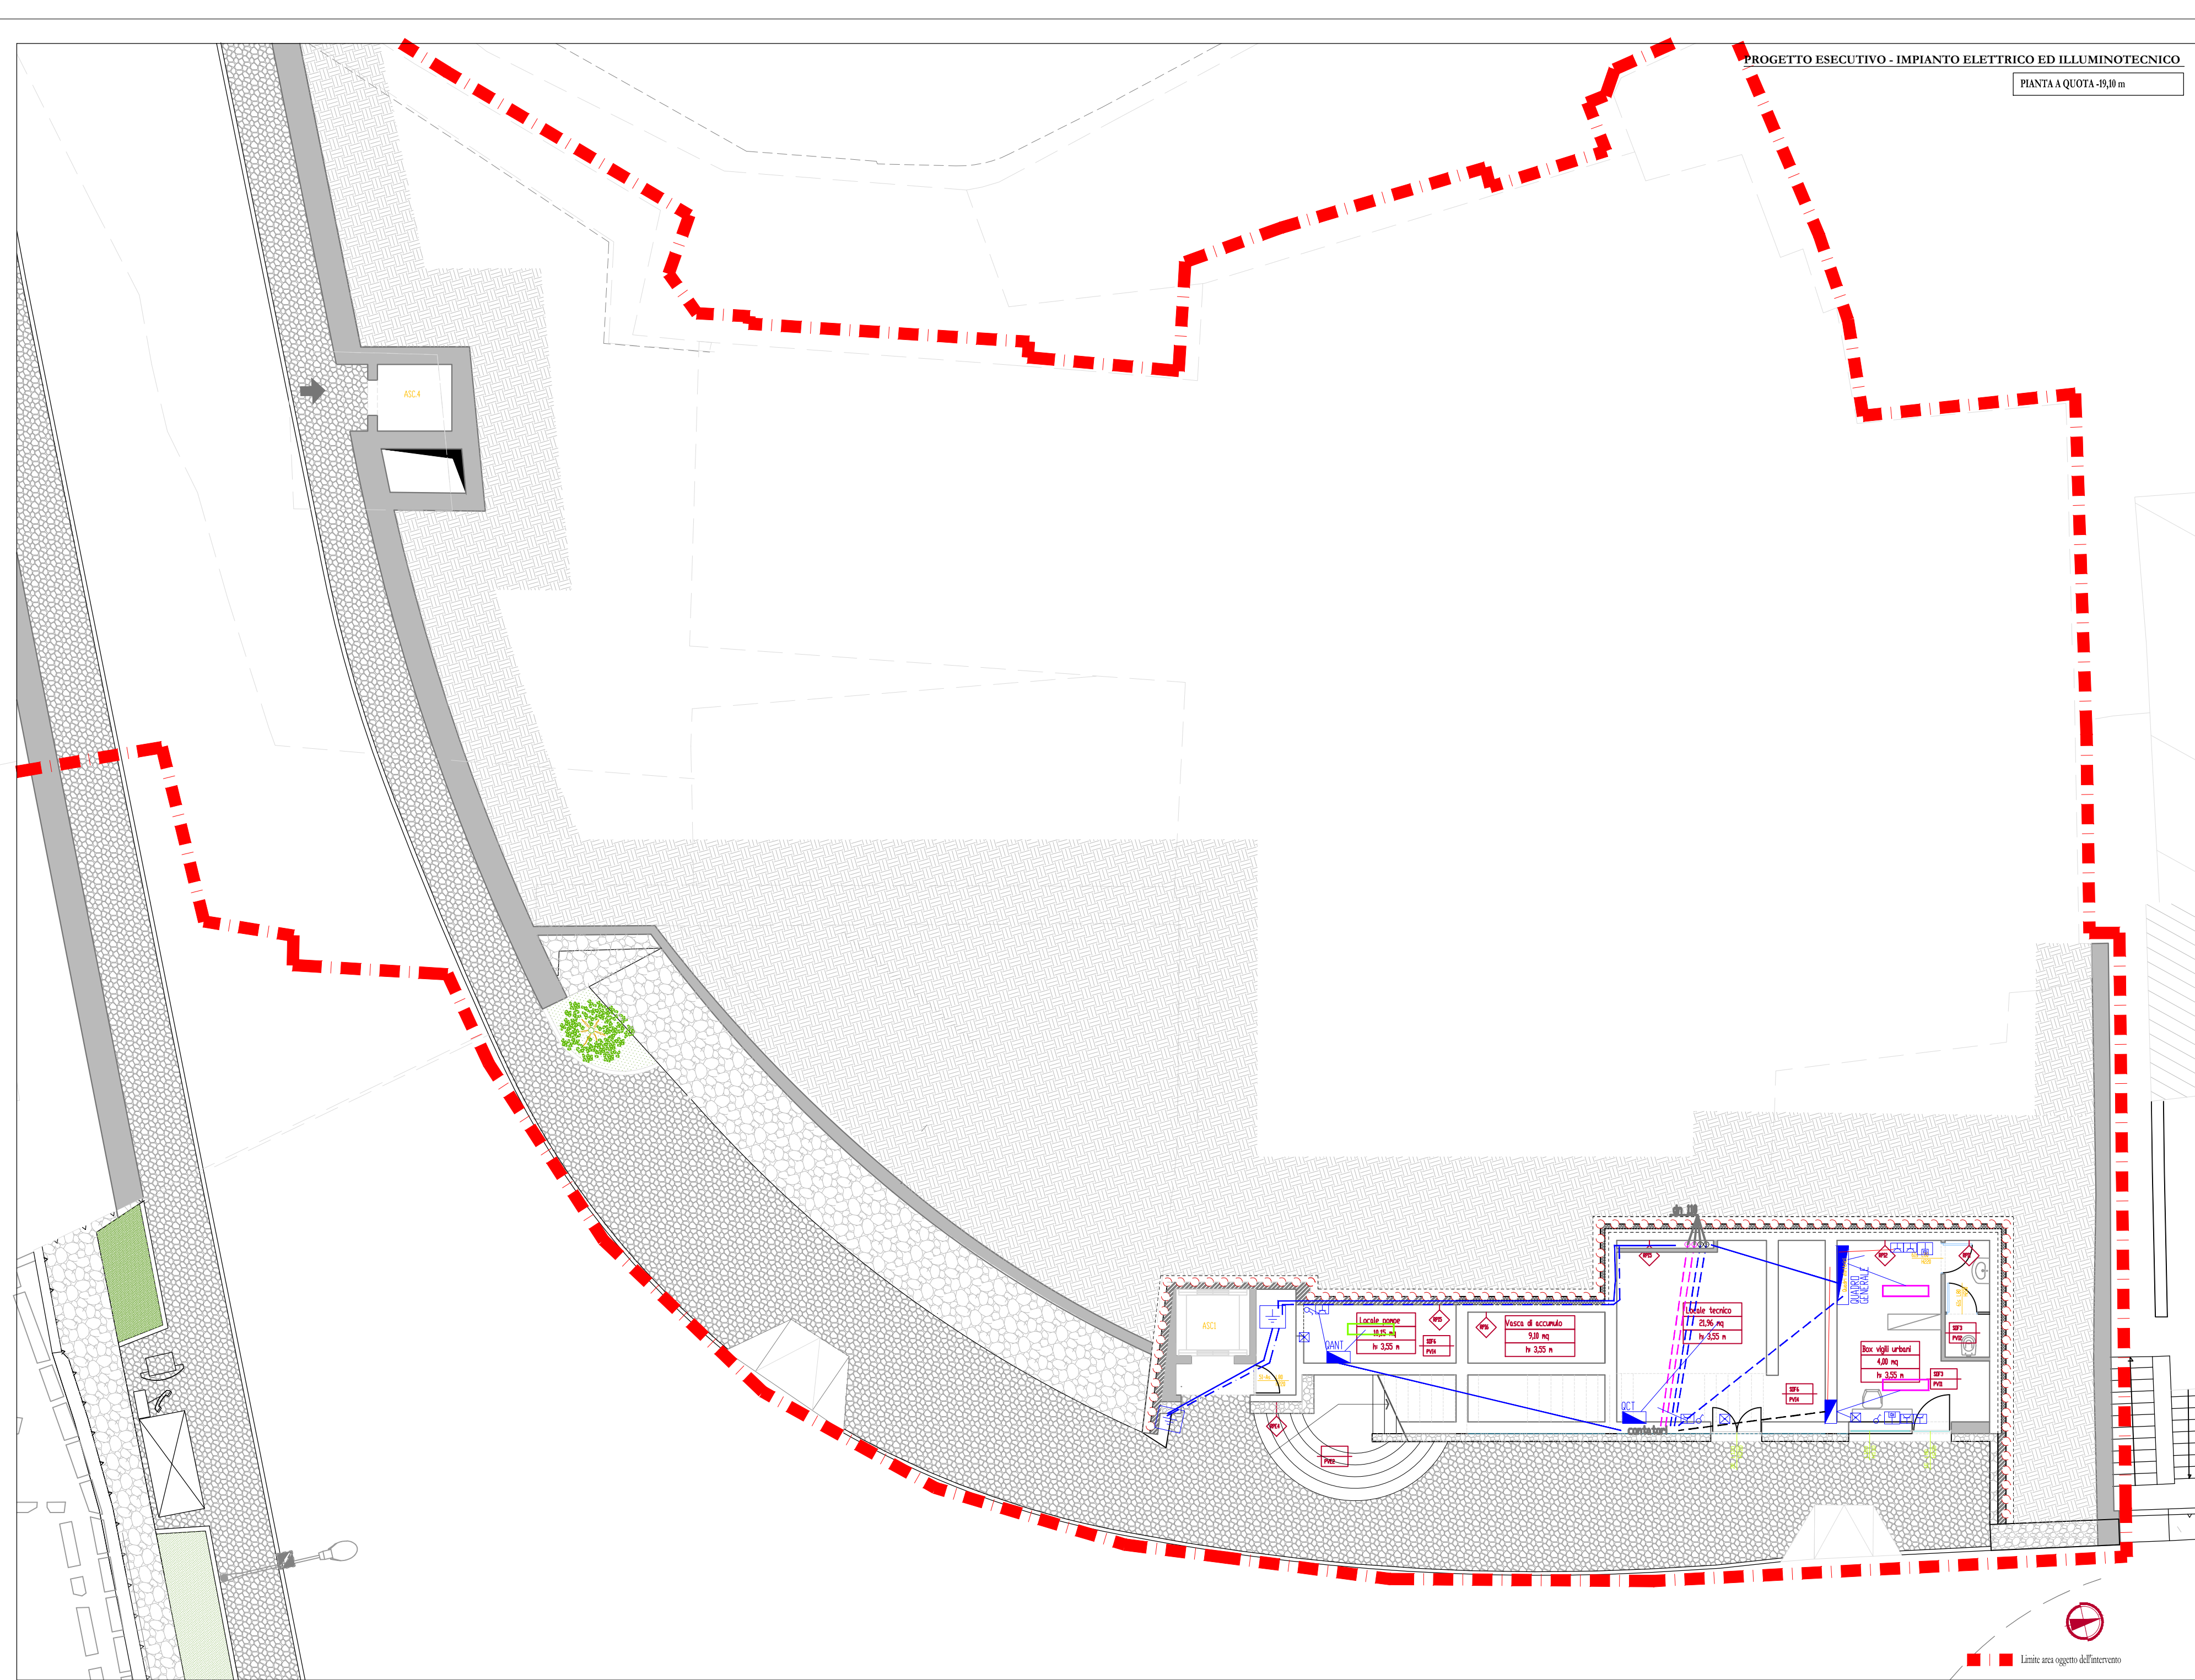

LEGENDA			
Simbolo	Descrizione	Codice	Q . t à
	iPlan Easy 32w plafone Low Contrast DALI	MT20+MX50	2
	iPlan Easy 32w plafone UGR<19 DALI	MT24+MX50	3
	iPlan Easy 17w plafone Low Contrast DALI	P614+MY32	2
	Ariel plafo 6 6 W 25* sospens	Ariel +	5
	Ufo T 60 35w plafone*	UFO T60	2
	Ufo T 30 14w plafone*	UFO T30	3

LEGENDA	
	Punto luce interrotto 230V 10 A.
	Quadro elettrico
	Preso unel 10/16 A
	Preso CEE 16 A
	Preso fono disti RJ 45 cat 6
	Rilevatore lineare di fumo (Trasmittitore - Ricevitore)
	Pannello ottico - acustico
	Pulsante allarme incendio
	Cassetta di derivazione
	Dispensore di terra in acciaio l= 2 mt In chiuso in pvc 400x400
	Doppia Conduttura montante elettrica e TD (4 dn 32)
	Conduttura tel e disti dn 25
	Conduttura elettrica dn 25
	Utilizzatore
	Quadro per cablaggio strutturato
	Illuminazione di emergenza a led
	Pulsante unipolare 10 A
	posto interno video citofonico
	Posto esterno video citofonico
	Cassetta di derivazione doppia elet. e TD
	Corda in rame nudo da 50 mmq + cavidotto dn 63
	Pulsante a tirante
	Indicatore luminoso
	Preso condotta
	cavidotto n° 2 x Ø 110