


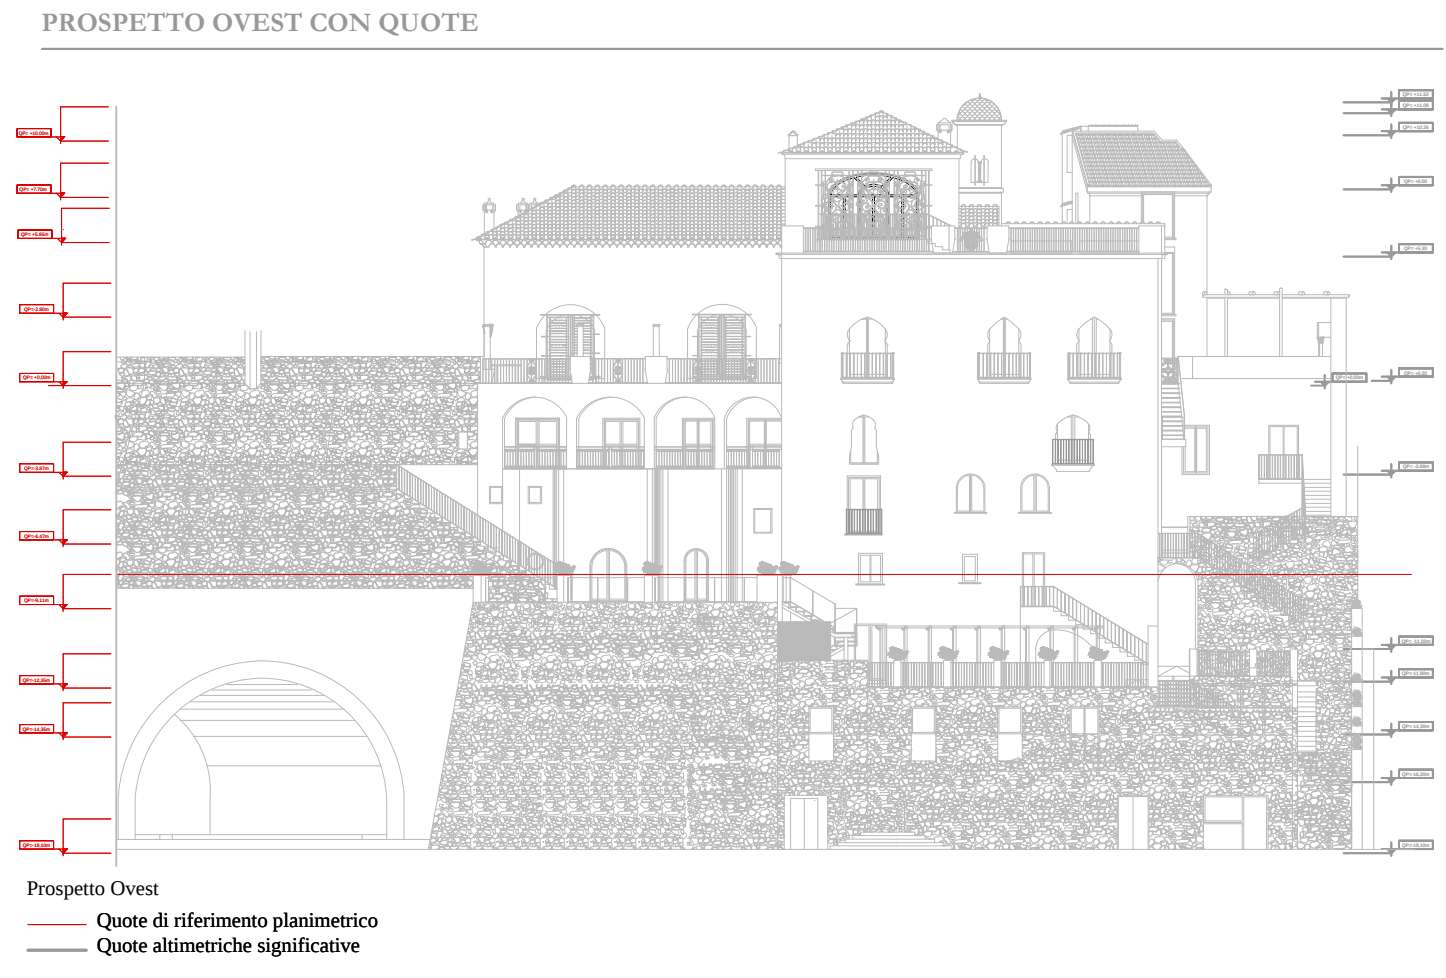

COMUNE DI RAVELLO
Provincia di Salerno

RESTAURO CONSERVATIVO CON RISTRUTTURAZIONE
ARCHITETTONICA DI "VILLA EPISCOPIO"


PROGETTO ESECUTIVO
LAVORI DI COMPLETAMENTO

7. IMPIANTI

OGGETTO: ELETTRICO ED ILLUMINOTECNICO: Forza Motrice e illuminazione Pianta a q -9,11	Elaborato:	N° : 159	IEE.03
	Scala:	1:100	
Committente: Regione Campania	Data:	Ottobre 2016	
Responsabile Unico del Procedimento: Dott. Giuseppe d'Errico	Aggiornamento:		
Direttore dei lavori: Arch. Francesco D'Agostino	Revisione:	REV.03	
Coordinatore per la sicurezza in fase di esecuzione: Arch. Francesco D'Agostino	File :	IIE03.dwg	

P.T.I. - Progetti Territoriali Integrati S.p.A.
Società Generale di Ingegneria, Consulenza e Formazione
Via Medina, 3 - 80133 Napoli - info@ptiitalia.it - www.ptiitalia.it
Legale rappresentante: Arch. Carmine Di Luca

Responsabile della progettazione
Ing. Arch. Maurizio Di Stefano

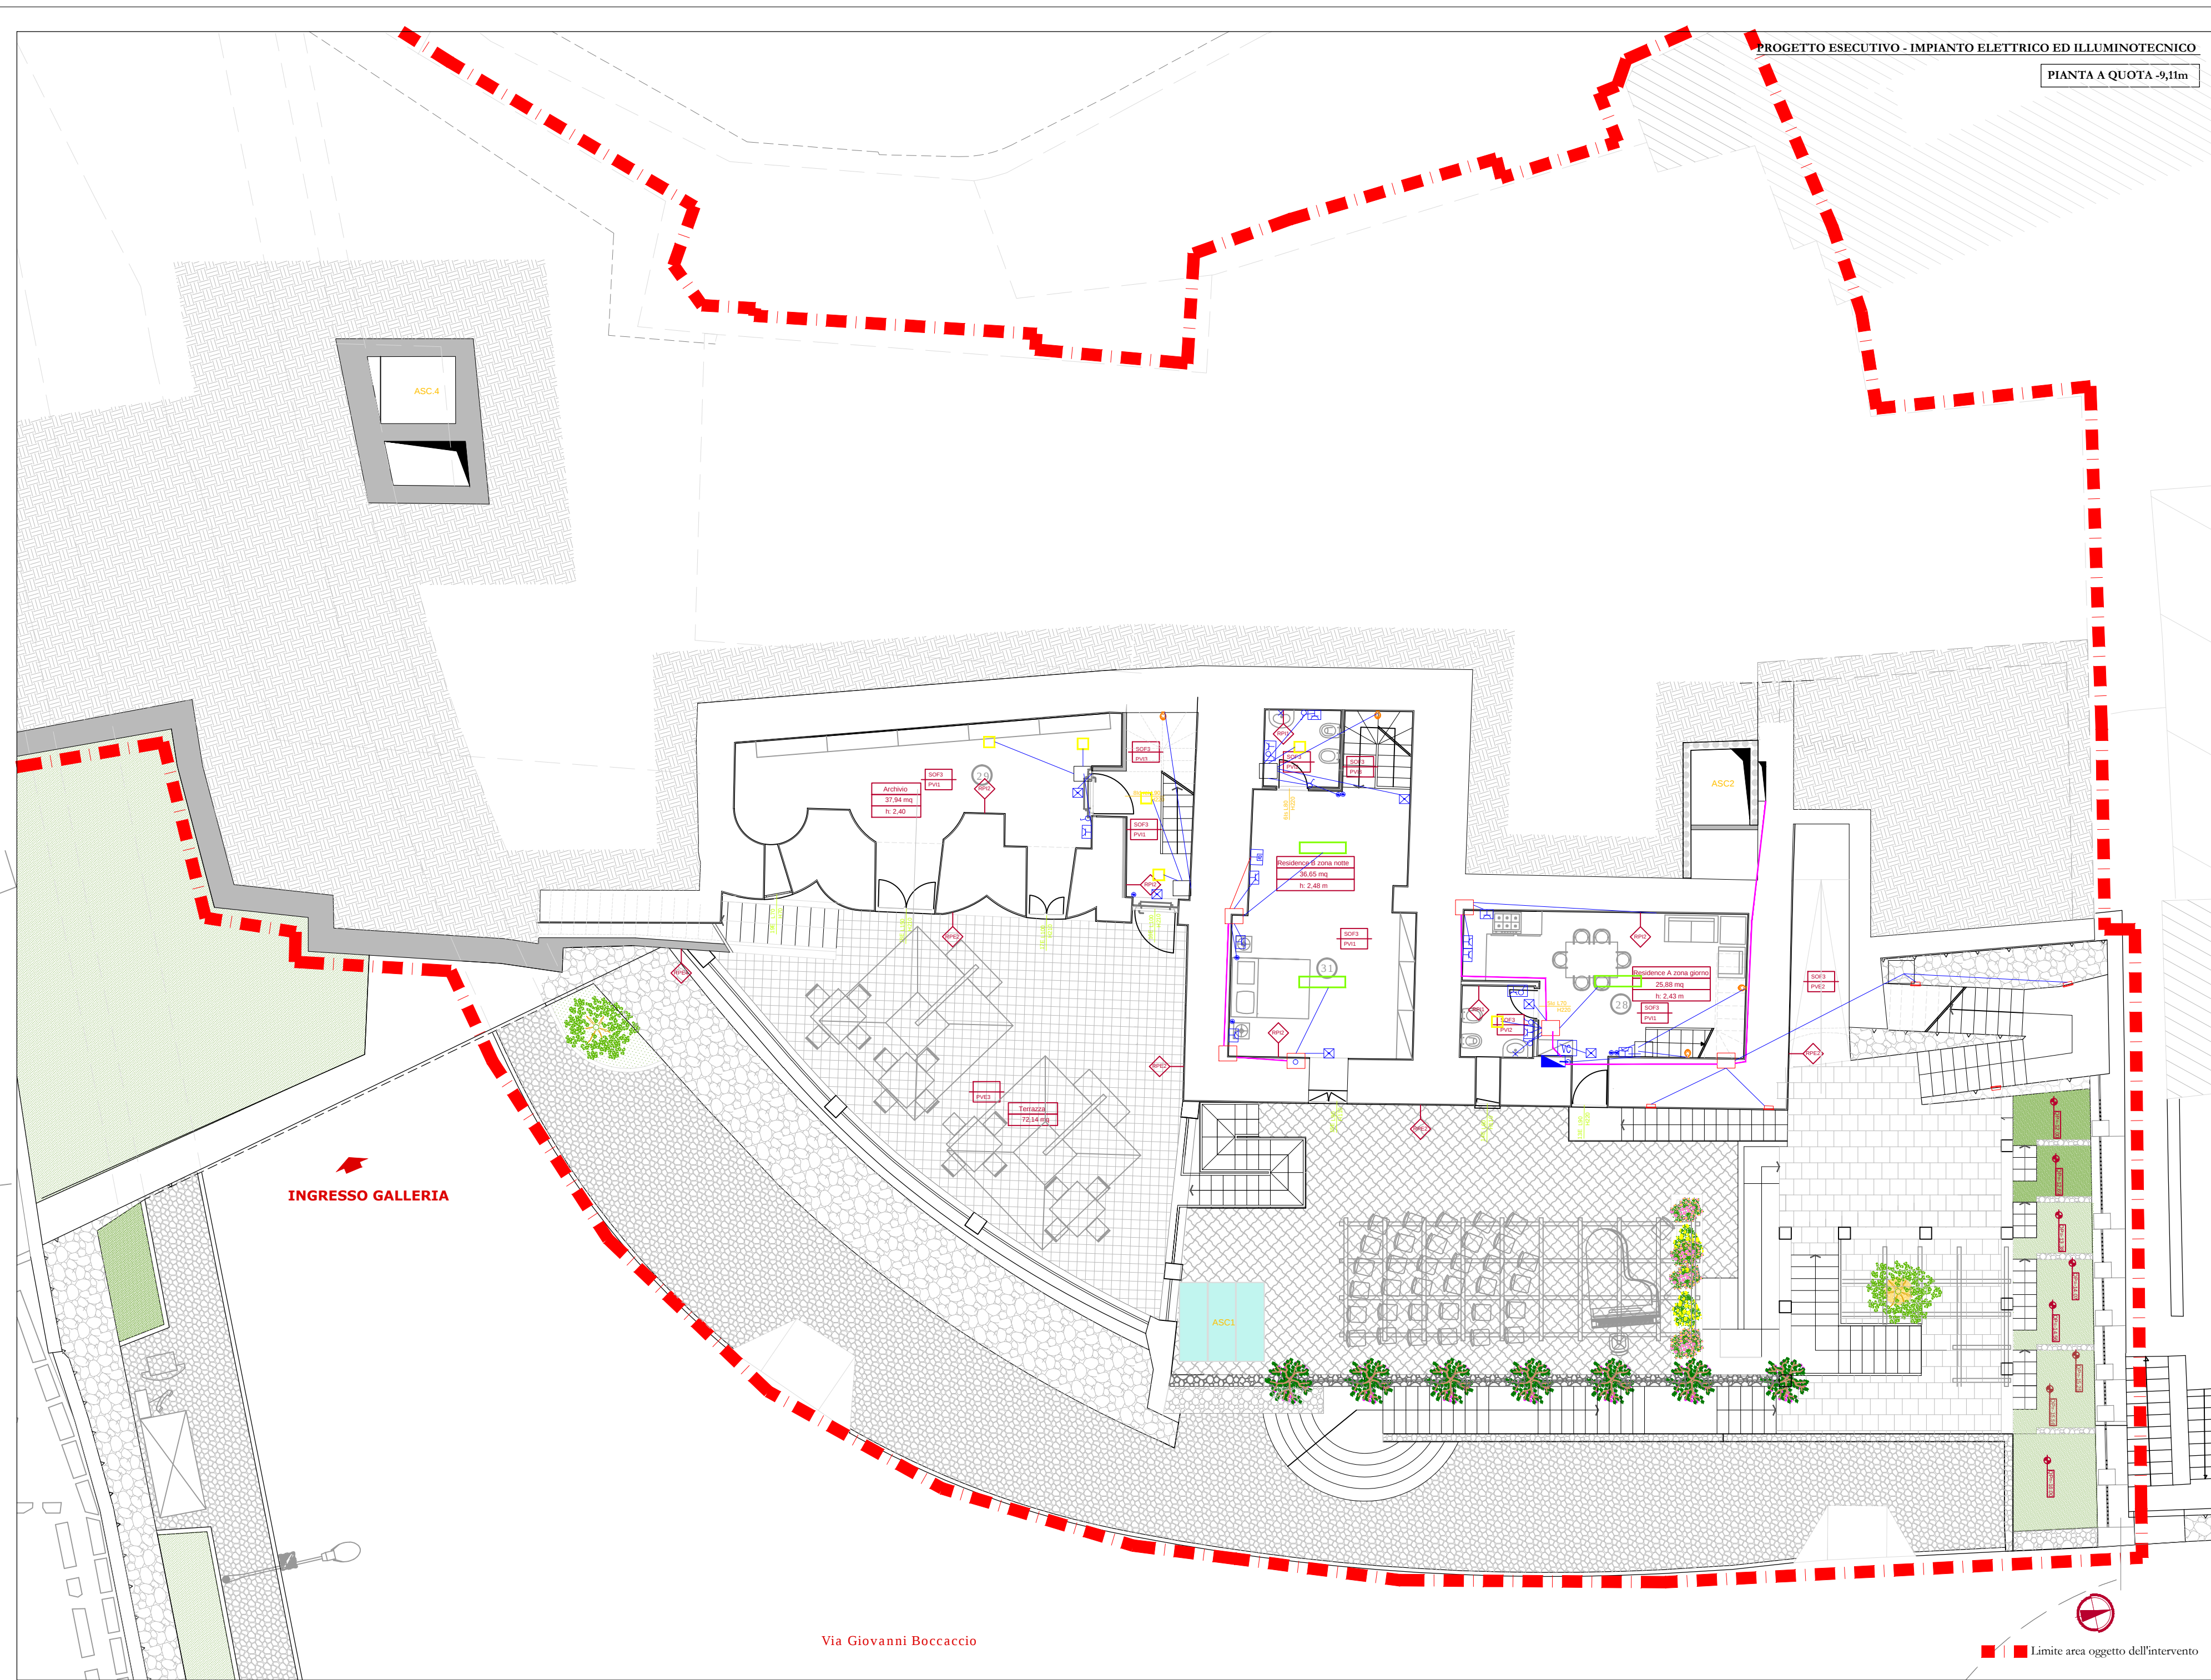

LEGENDA			
Simbolo	Descrizione	Codice	Q . t à
	iPlan Easy plafone 32W Low Contrast DALI	MT20+MX50	3
	Simply applique up/down 21W UGR<19 DALI*	20359MELED DALI	4
	Miniwalky 6,9W incasso luce generale	B601+R2H2	5
	iPlan Easy plafone 17W Low Contrast DALI	P614+MY32	6

* Prodotto di marca Team Italia

LEGENDA	
	Punto luce interrotto 230V 10 A.
	Quadro elettrico
	Preso unel 10/16 A
	Preso CEE 16 A
	Preso foria dal RJ 45 cat 6
	Rilevatore fiamme di fumo (Trasmettitore - Ricevitore)
	Pannello ottico - acustico
	Pulsante allarme incendio
	Cassetta di derivazione
	Dispensore di terra in acciaio 16-2 m² (in chiusura in pvc 40x40)
	Doppia Conduttura montante elettrica e TD (4 dn 32)
	Conduttura nel e dall dn 25
	Conduttura elettrica dn 25
	Utilizzatore
	Quadro per cabloggio strutturato
	Illuminazione di emergenza a led
	Pulsante unipolare 10 A
	posto interno video citofonico
	Posto esterno video citofonico
	Cassetta di derivazione doppia elet. e TD
	Conda in rame nudo da 50 mmq + cavalletto dn 63
	Pulsante a tirante
	Indicatore luminoso
	Preso comandata

LEGENDA CODICI FINITURE	
	Codice infisso esterno (cf. Elab.PA.02 - Alboio infisso esterno)
	Dimensioni infisso
	Codice infisso interno (cf. Elab.PA.03 - Alboio infisso interno)
	Dimensioni infisso
	Finitura parete interna (Codice in Scheda Capitolato)
	Finitura parete esterna (Codice in Scheda Capitolato)
	Finitura soffitto (Codice in Scheda Capitolato)
	Finitura pavimento(Codice in Scheda Capitolato)