


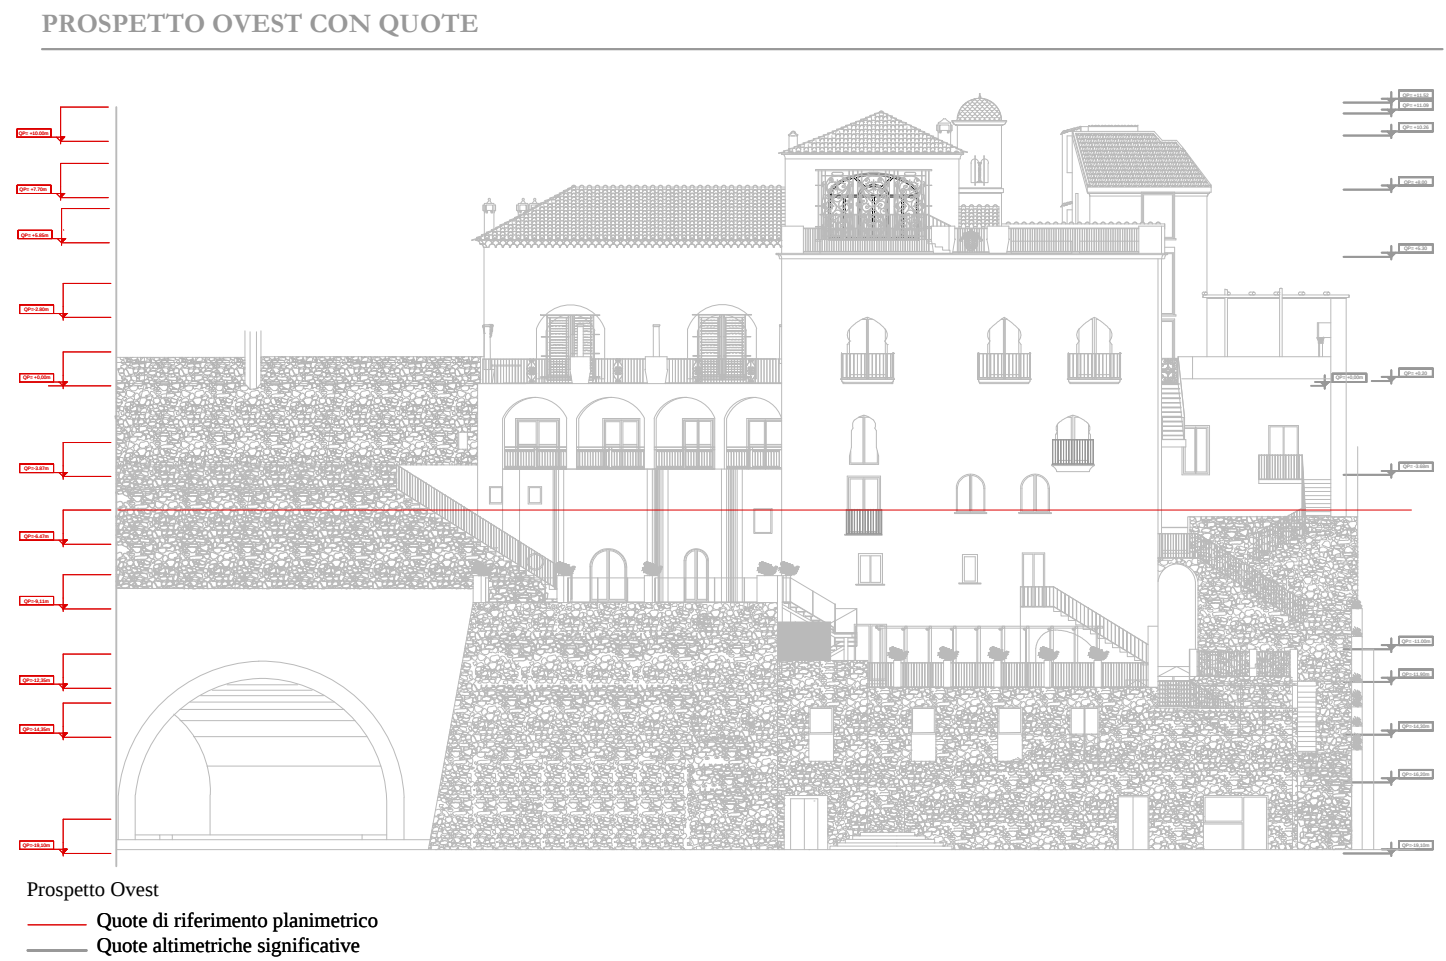

COMUNE DI RAVELLO
Provincia di Salerno

RESTAURO CONSERVATIVO CON RISTRUTTURAZIONE
ARCHITETTONICA DI "VILLA EPISCOPIO"


PROGETTO ESECUTIVO
LAVORI DI COMPLETAMENTO

7. IMPIANTI

OGGETTO: ELETTRICO ED ILLUMINOTECNICO: Forza Motrice e illuminazione Pianta a q-6.47	Elaborato:	N° : 160	IEE.04
Committente: Regione Campania	Scala:	1:100	
Responsabile Unico del Procedimento: Dott. Giuseppe d'Errico	Data:	Ottobre 2016	
Direttore dei lavori: Arch. Francesco D'Agostino	Aggiornamento:		
Coordinatore per la sicurezza in fase di esecuzione: Arch. Francesco D'Agostino	Revisione:	REV.03	
	File :	IIE04.dwg	

P.T.I. - Progetti Territoriali Integrati S.p.A.
Società Generale di Ingegneria, Consulenza e Formazione
Via Medina, 3 - 80133 Napoli - info@ptiitalia.it - www.ptiitalia.it
Legale rappresentante: Arch. Carmine Di Luca

Responsabile della progettazione
Ing. Arch. Maurizio Di Stefano

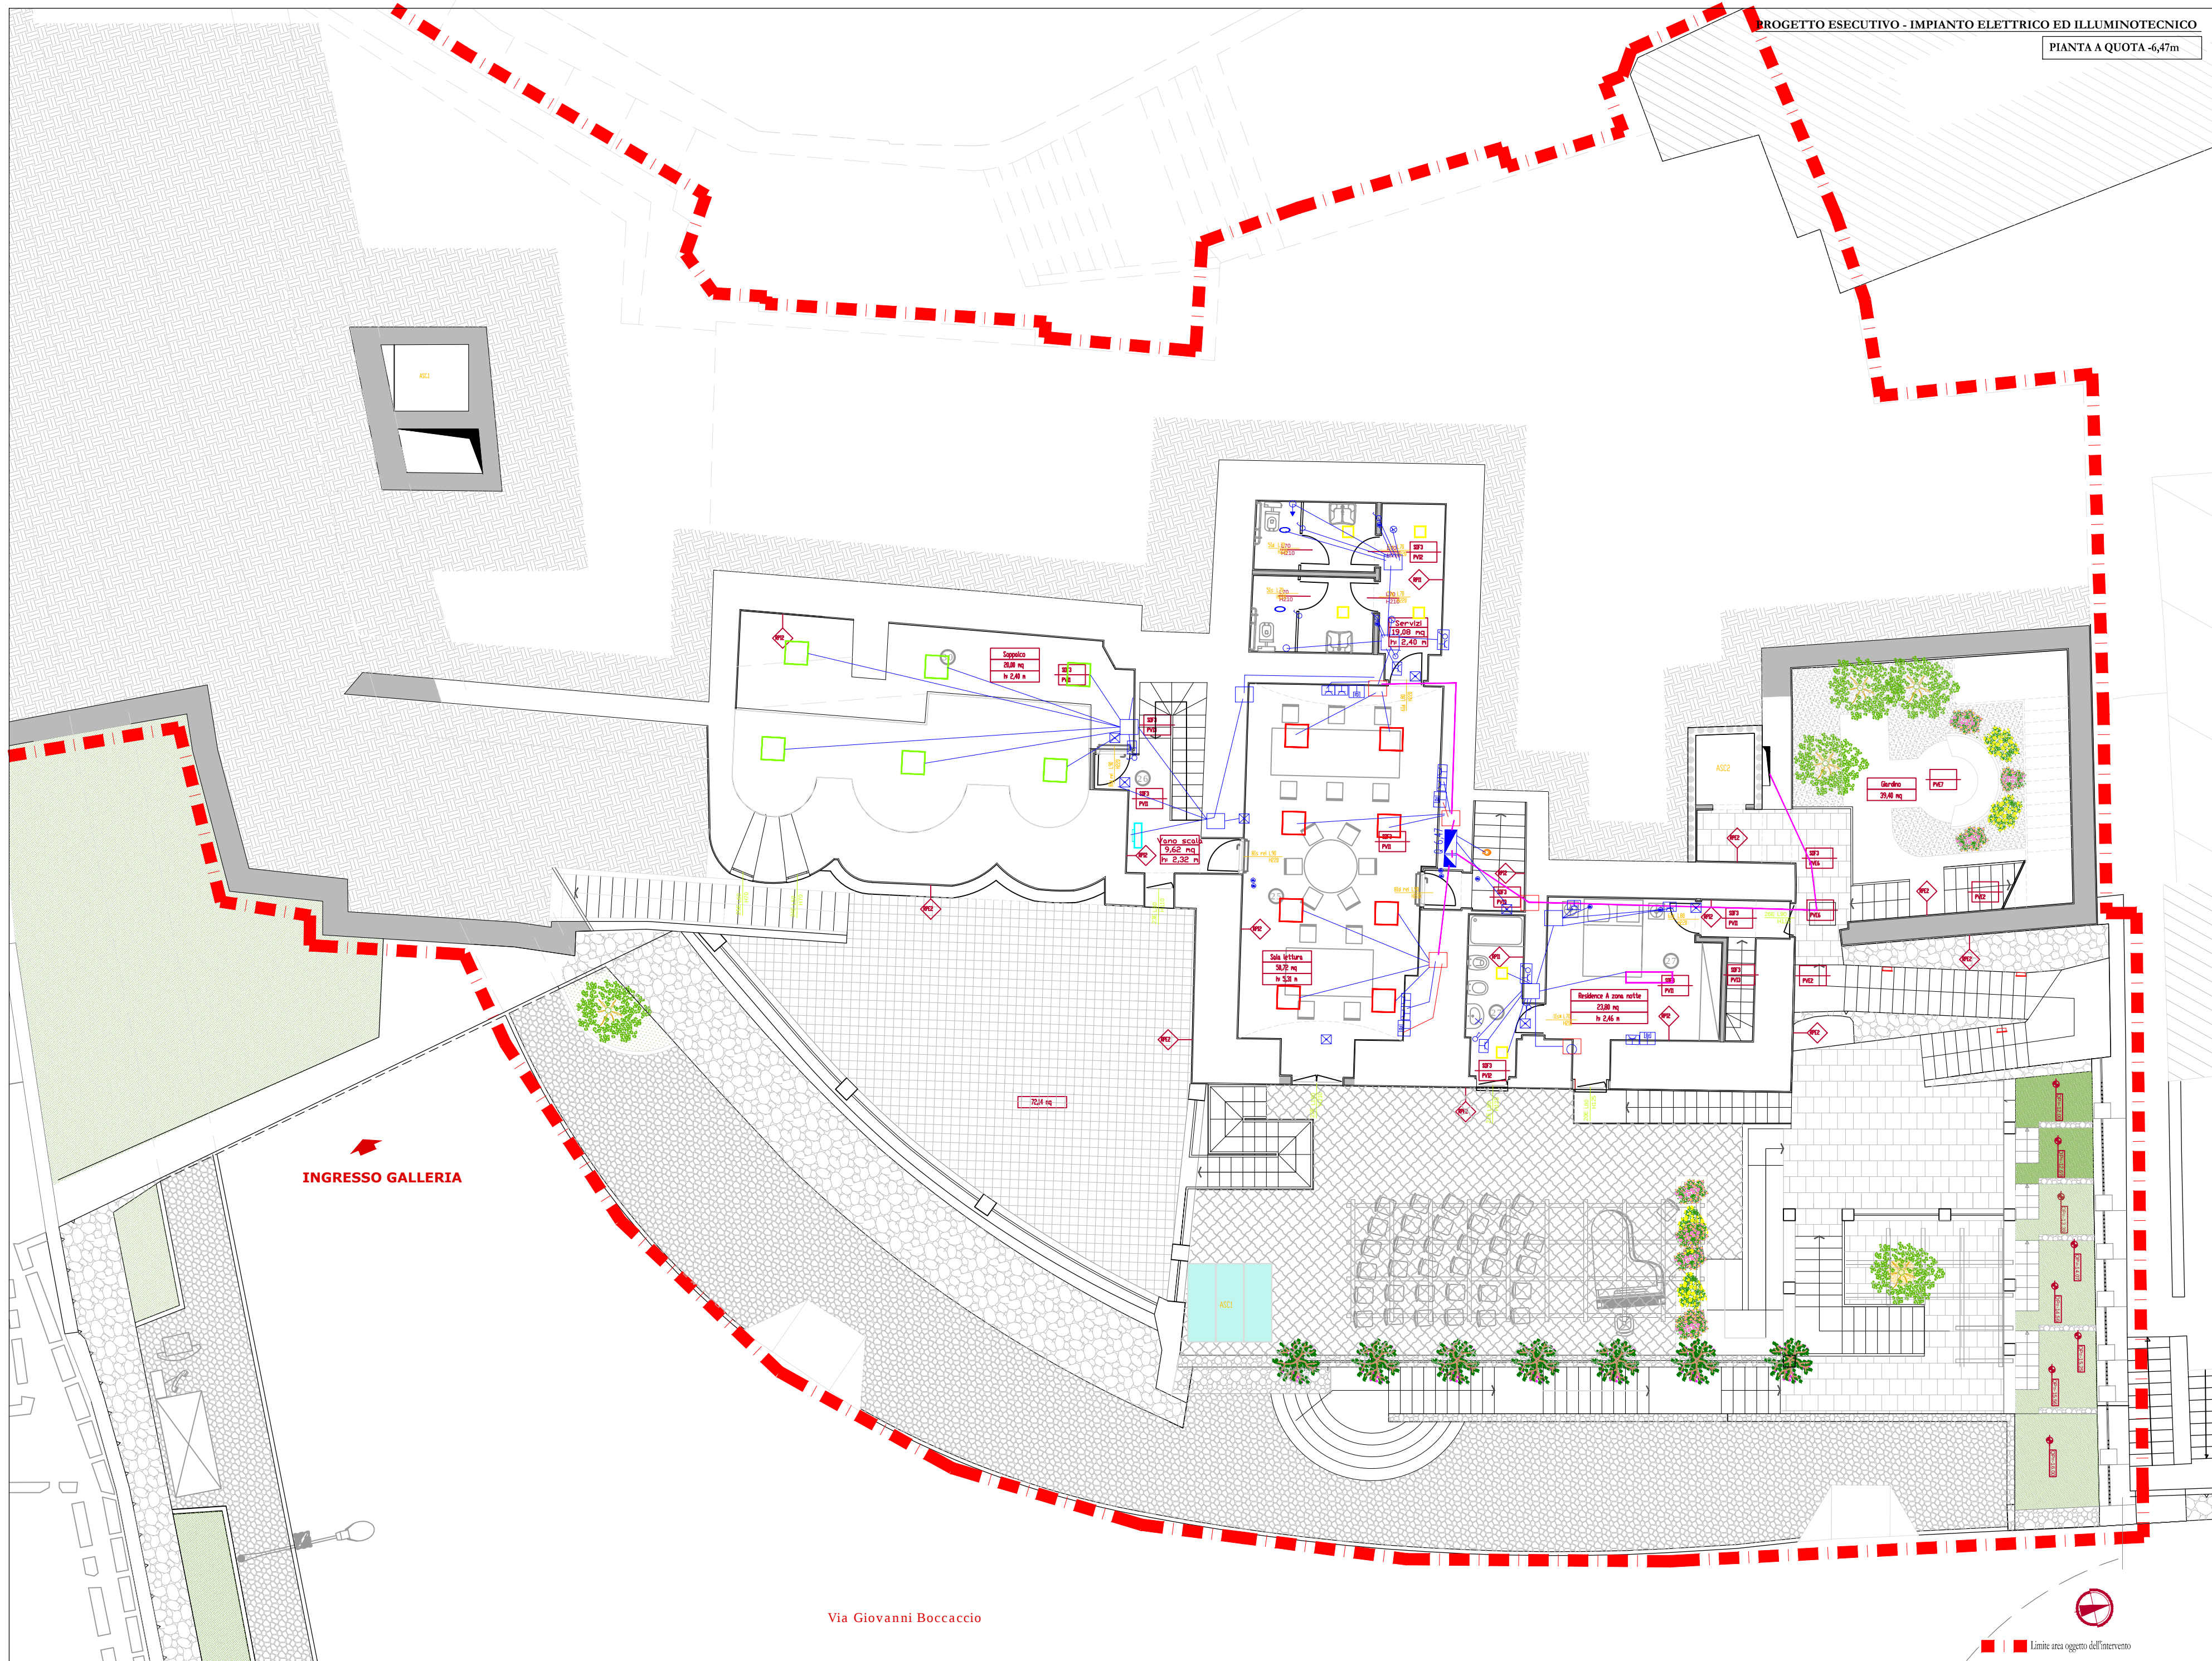

LEGENDA				
Simbolo	Descrizione	Codice	Q . t à	
	iPlan Easy plafone 32w Low Contrast DALI	MT12+MX49	6	
	iPlan Easy applique 17w Low Contrast DALI	P614+MY32	1	
	Miniwalky 6,9w incasso luce generale	B601+R2H2	3	
	iPlan Easy plafone 32w UGR<19 DALI	MT16+MX49	8	
	iPlan Easy plafone 32w Low Contrast DALI	MT20+MX50	1	
	Simply applique up/down 21w UGR<19 DALI*	2019MXLED DALI	1	
	Ellipse plafoniera 8,7w	7039	2	
	iPlan Easy plafone 17w Low Contrast DALI	P614+MY32	6	
	iPlan Easy applique 38w up/down Light DALI	5192	1	
* Prodotto di marca Team Italia				

LEGENDA	
	Punto luce interrotto 230V 10 A.
	Quadro elettrico
	Preso unel 10/16 A
	Preso CEE 16 A
	Preso fori dati RJ 45 cat 6
	Rilevatore lineare di fumo (Trasmettitore - Ricevitore)
	Pannello ottico - acustico
	Pulsante allarme incendio
	Cassetta di derivazione
	Dispensore di terra in acciaio (L=2 mt) In chiusura in pvc 400x400
	Doppia Conduttura montante elettrica e TD (4 dn 32)
	Conduttura tel e dati dn 25
	Conduttura elettrica dn 25
	Utilizzatore
	Quadro per cablaggio strutturato
	Illuminazione di emergenza a led
	Pulsante unipolare 10 A
	posto interno video citofonico
	Posto esterno video citofonico
	Cassetta di derivazione doppia elet. e TD
	Corda in rame nudo da 50 mmq + cavidotto dn 63
	Pulsante a tirante
	Indicatore luminoso
	Preso conadato

LEGENDA CODICI FINITURE	
Codice infuso esterno (M. E&B. P&L - Aliso infuso esterno)	Finitura parete esterna (Codice in Scheda Capitulato)
Direzione infuso	Finitura parete esterna (Codice in Scheda Capitulato)
Codice infuso interno (M. E&B. P&L - Aliso infuso interno)	Finitura soffitto (Codice in Scheda Capitulato)
Direzione infuso	Finitura pavimento (Codice in Scheda Capitulato)