


PROSPETTO OVEST CON QUOTE

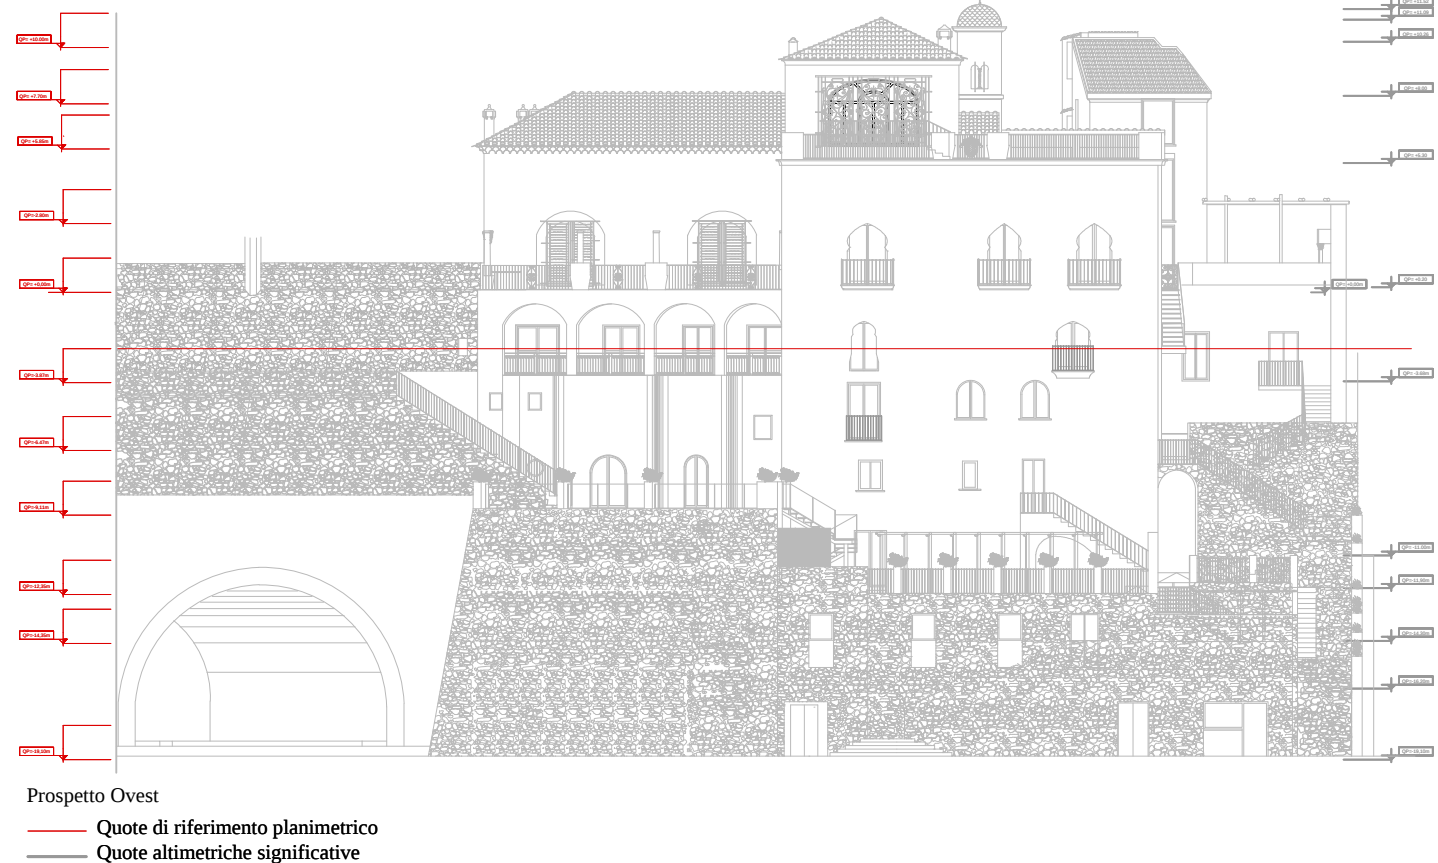


COMUNE DI RAVELLO
Provincia di Salerno

RESTAURO CONSERVATIVO CON RISTRUTTURAZIONE
ARCHITETTONICA DI "VILLA EPISCOPIO"

PROGETTO ESECUTIVO
LAVORI DI COMPLETAMENTO

7. IMPIANTI

OGGETTO: ELETTRICO ED ILLUMINOTECNICO: Forza Motrice e illuminazione Pianta a q -3,87	Elaborato:	N° : 161	IEE.05
	Scala:	1:100	
Committente: Regione Campania	Data:	Ottobre 2016	
Responsabile Unico del Procedimento: Dott. Giuseppe d'Ermo	Aggiornamento:		
Direttore dei lavori: Arch. Francesco D'Agostino	Revisione:	REV.03	
Coordinatore per la sicurezza in fase di esecuzione: Arch. Francesco D'Agostino	File :	IIE04.dwg	
P.T.I. - Progetti Territoriali Integrati S.p.A. Società Generale di Ingegneria, Consulenza e Formazione Via Medina, 3 - 80133 Napoli - info@ptiitalia.it - www.ptiitalia.it Legale rappresentante: <i>Arch. Carmine Di Luca</i> Responsabile della progettazione <i>Ing. Arch. Maurizio Di Stefano</i>			

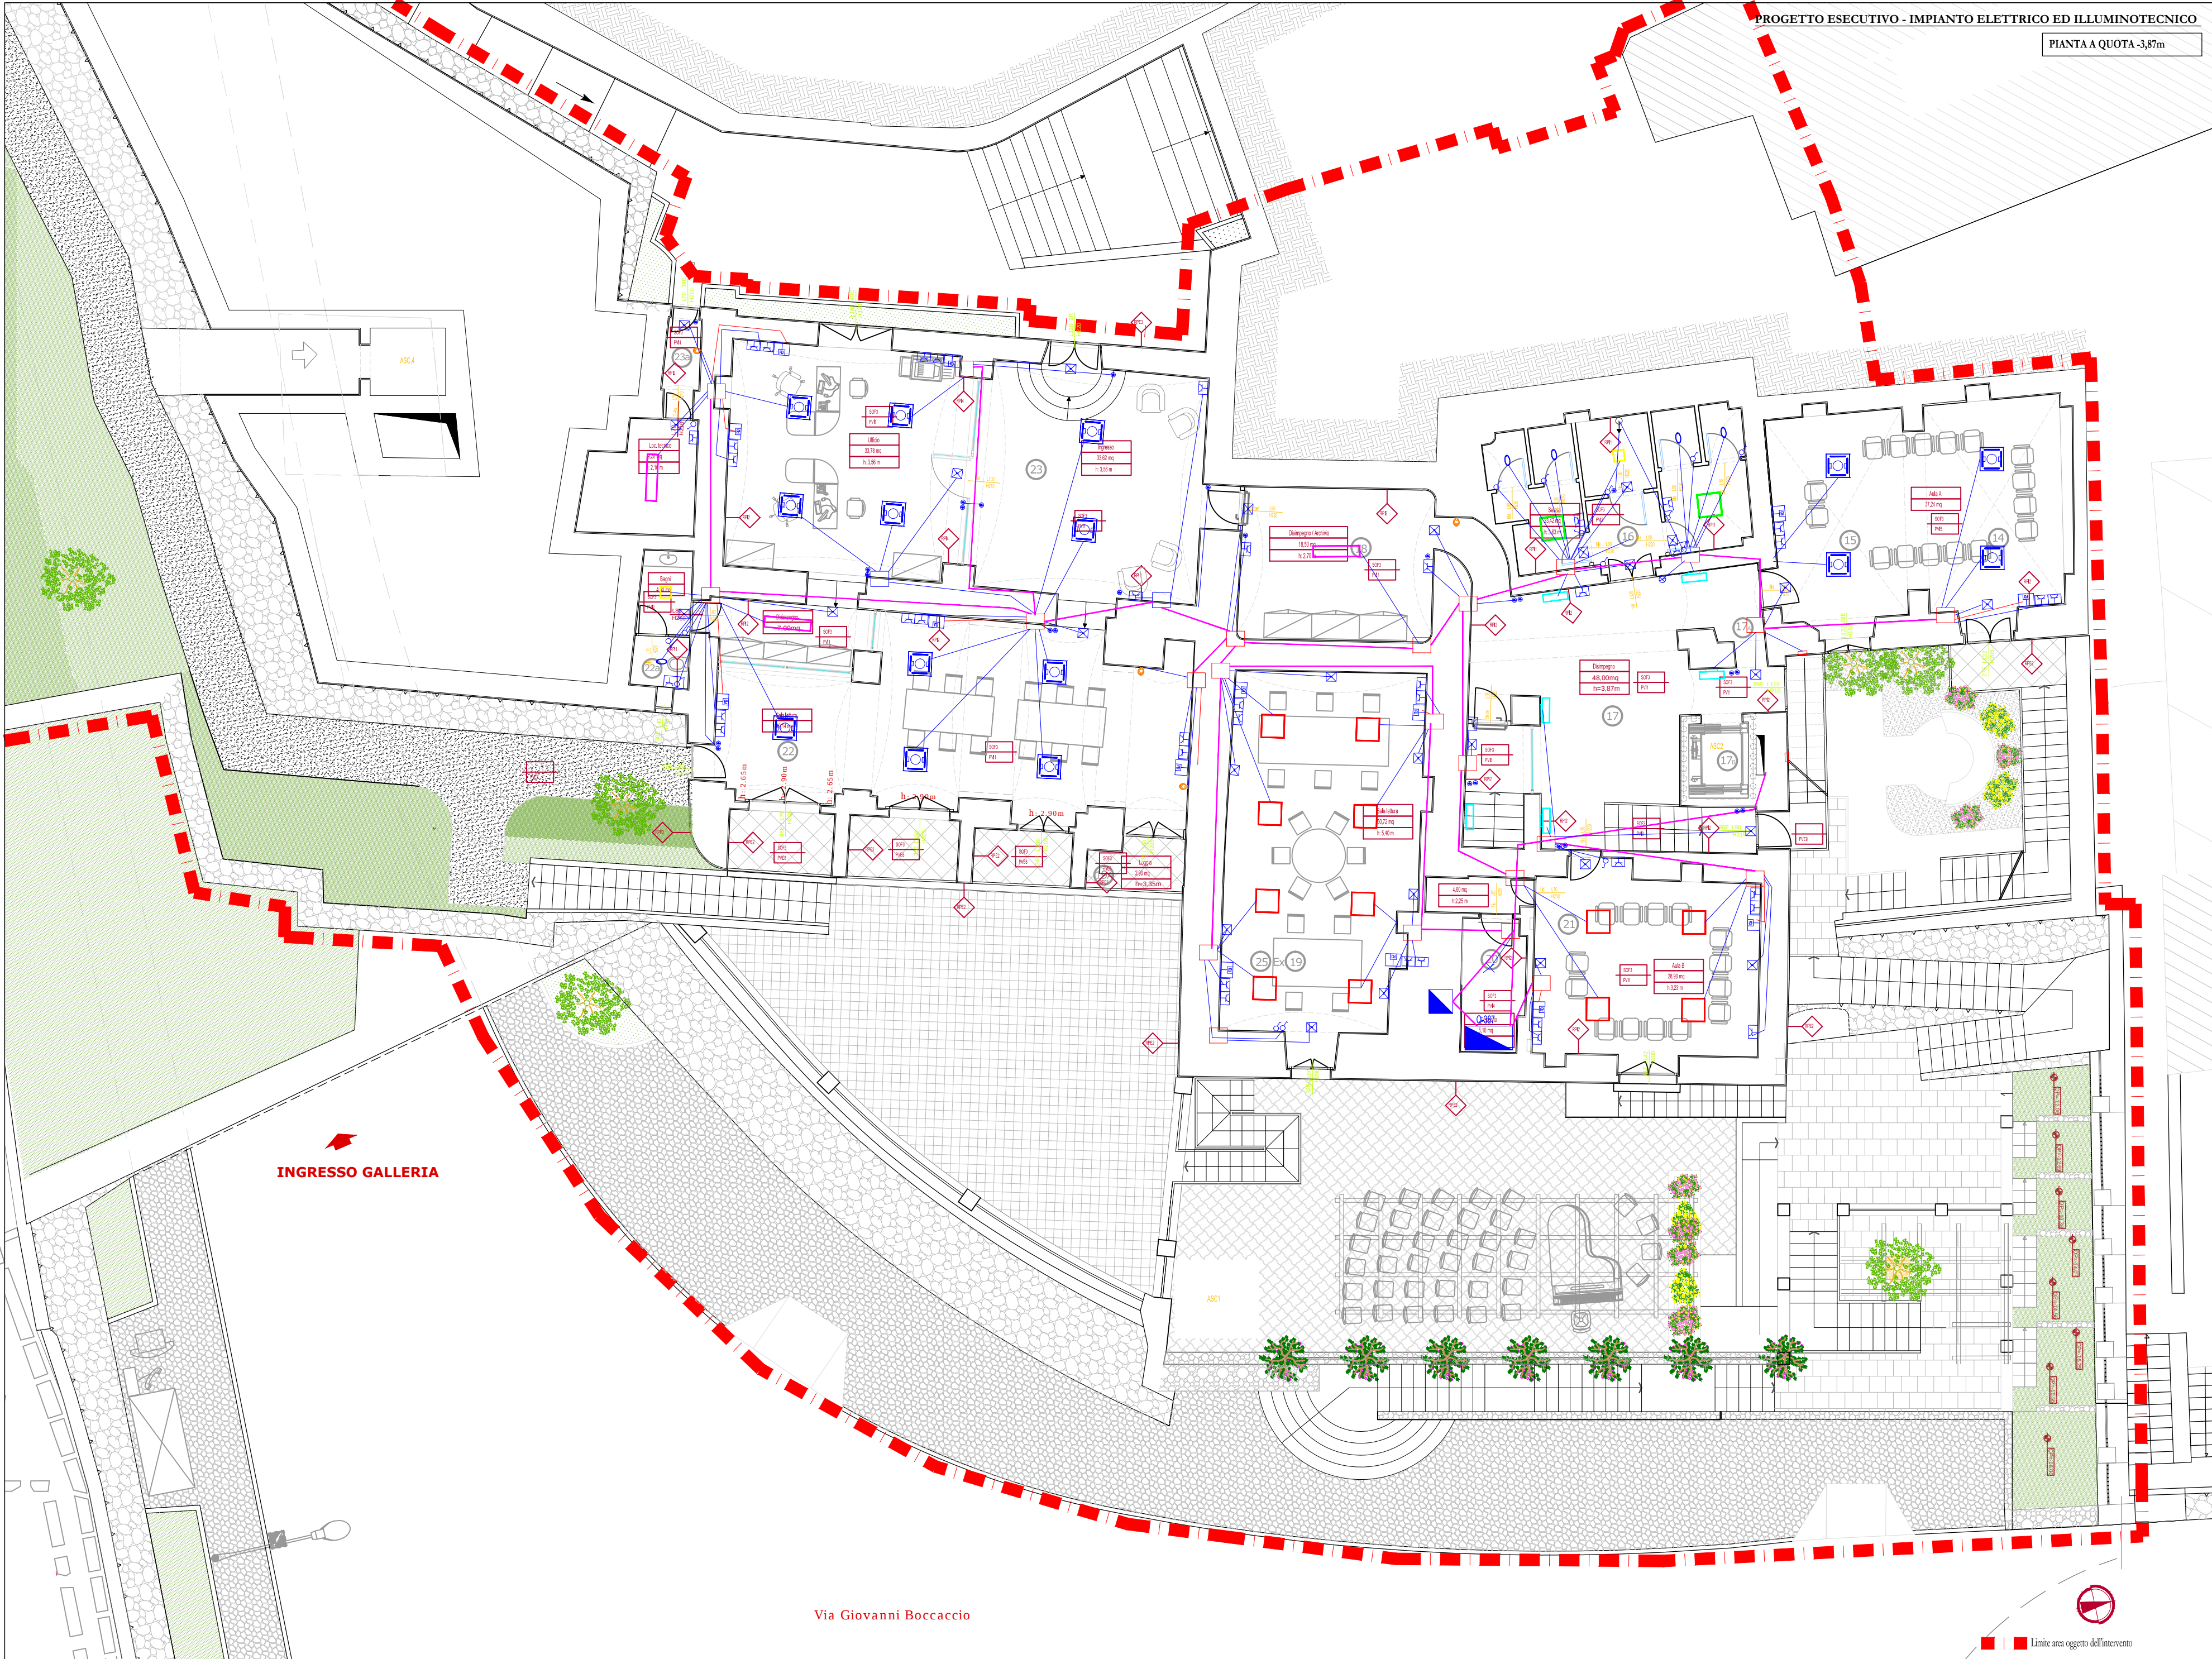

LEGENDA			
Simbolo	Descrizione	Codice	Q . t à
	iPlan Up/down Light sosp. 45W UGR<19 DALI	N259	15
	iPlan Easy plafone 17W Low Contrast DALI	P614+MY32	3
	Miniwalky 6,9W incasso luce generale	B601+BZ42	2
	iPlan Easy plafone 32W UGR<19 DALI	MT16+MX49	12
	iPlan Easy plafone 32W Low Contrast DALI	MT20+MX50	3
	iPlan Easy applique 38W up/down light DALI	5192	7
	Ellipse plafoniera 8,7W	7039	5
	Simply applique up/down 21W UGR<19 DALI*	2039WLED DALI	4
	iPlan Easy plafone 32W DALI	MT12+MX49	2

* Prodotto di marca Team Italia

LEGENDA	
	Punta luce interrotto 230V 10 A.
	Quadro elettrico
	Presa unel 10/16 A
	Presa CEE 16 A
	Presa forca del RJ 45 cat 6
	Rilascio Innesa di fumo (Trasmettitore - Ricevitore)
	Pannello ottico - acustico
	Pulsante allarme incendio
	Cassetta di derivazione
	Dispensore di terra in acciaio 10 x 2 m7 In chiusura in pvc 400x400
	Doppia Conduttura montante elettrica e TD (4 dn 32)
	Conduttura lei e dati dn 25
	Conduttura elettrica dn 25
	Utilizzatore
	Quadro per cablaggio strutturato
	Illuminazione di emergenza a led
	Pulsante unipolare 10 A
	posto interno video cctv
	Posto esterno video cctv
	Cassetta di derivazione doppia eliet. e TD
	Corda in rame nudo da 50 mmq + caviodotti dn 63
	Pulsante a tirante
	Indicatore luminoso
	Presa comandata

LEGENDA CODICI FINITURE	
	Codice infuso esterno (colore in Schola Caputina)
	Decorazioni infuso
	Codice infuso esterno (colore in Schola Caputina)
	Decorazioni infuso
	Finitura parete interna (colore in Schola Caputina)
	Finitura parete esterna (colore in Schola Caputina)
	Finitura soffitto (colore in Schola Caputina)
	Finitura pavimento (colore in Schola Caputina)