


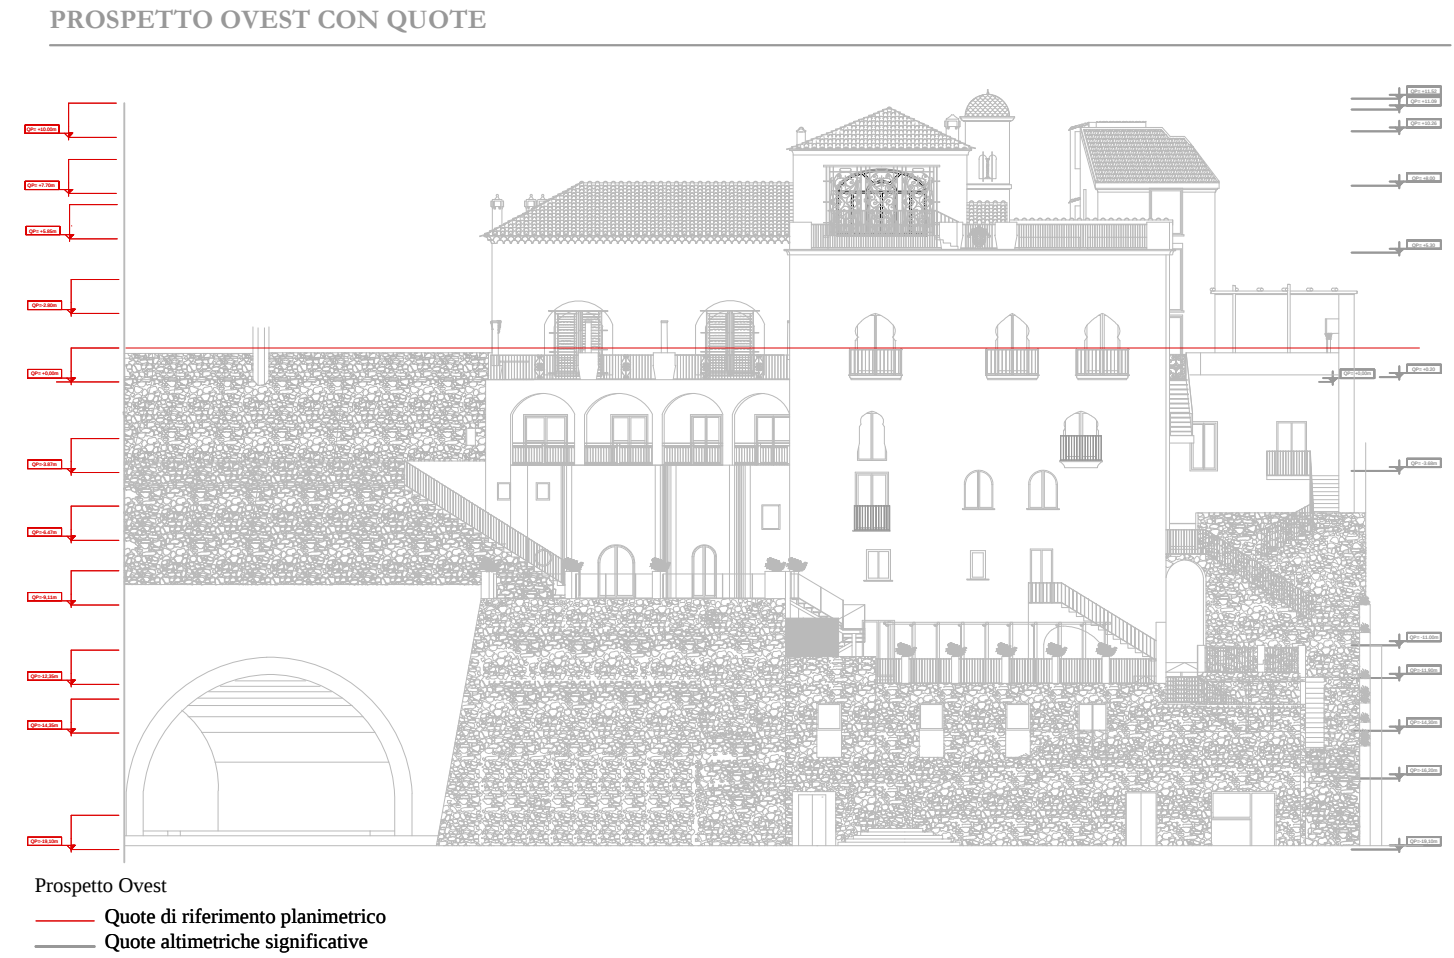

COMUNE DI RAVELLO
Provincia di Salerno

RESTAURO CONSERVATIVO CON RISTRUTTURAZIONE
ARCHITETTONICA DI "VILLA EPISCOPIO"


PROGETTO ESECUTIVO
LAVORI DI COMPLETAMENTO

7. IMPIANTI

OGGETTO: ELETTRICO ED ILLUMINOTECNICO: Forza Motrice e illuminazione Pianta a q 0,00 / +0,20	Elaborato:	N° : 162	IEE.06
Committente: Regione Campania	Scala:	1:100	
Responsabile Unico del Procedimento: Dott. Giuseppe d'Ermo	Data:	Ottobre 2016	
Direttore dei lavori: Arch. Francesco D'Agostino	Aggiornamento:		
Coordinatore per la sicurezza in fase di esecuzione: Arch. Francesco D'Agostino	Revisione:	REV.03	
	File :	IEE06.dwg	

P.T.I. - Progetti Territoriali Integrati S.p.A.
Società Generale di Ingegneria, Consulenza e Formazione
Via Medina, 3 - 80133 Napoli - info@ptiitalia.it - www.ptiitalia.it
Legale rappresentante: Arch. Carmine Di Luca

Responsabile della progettazione
Ing. Arch. Maurizio Di Stefano

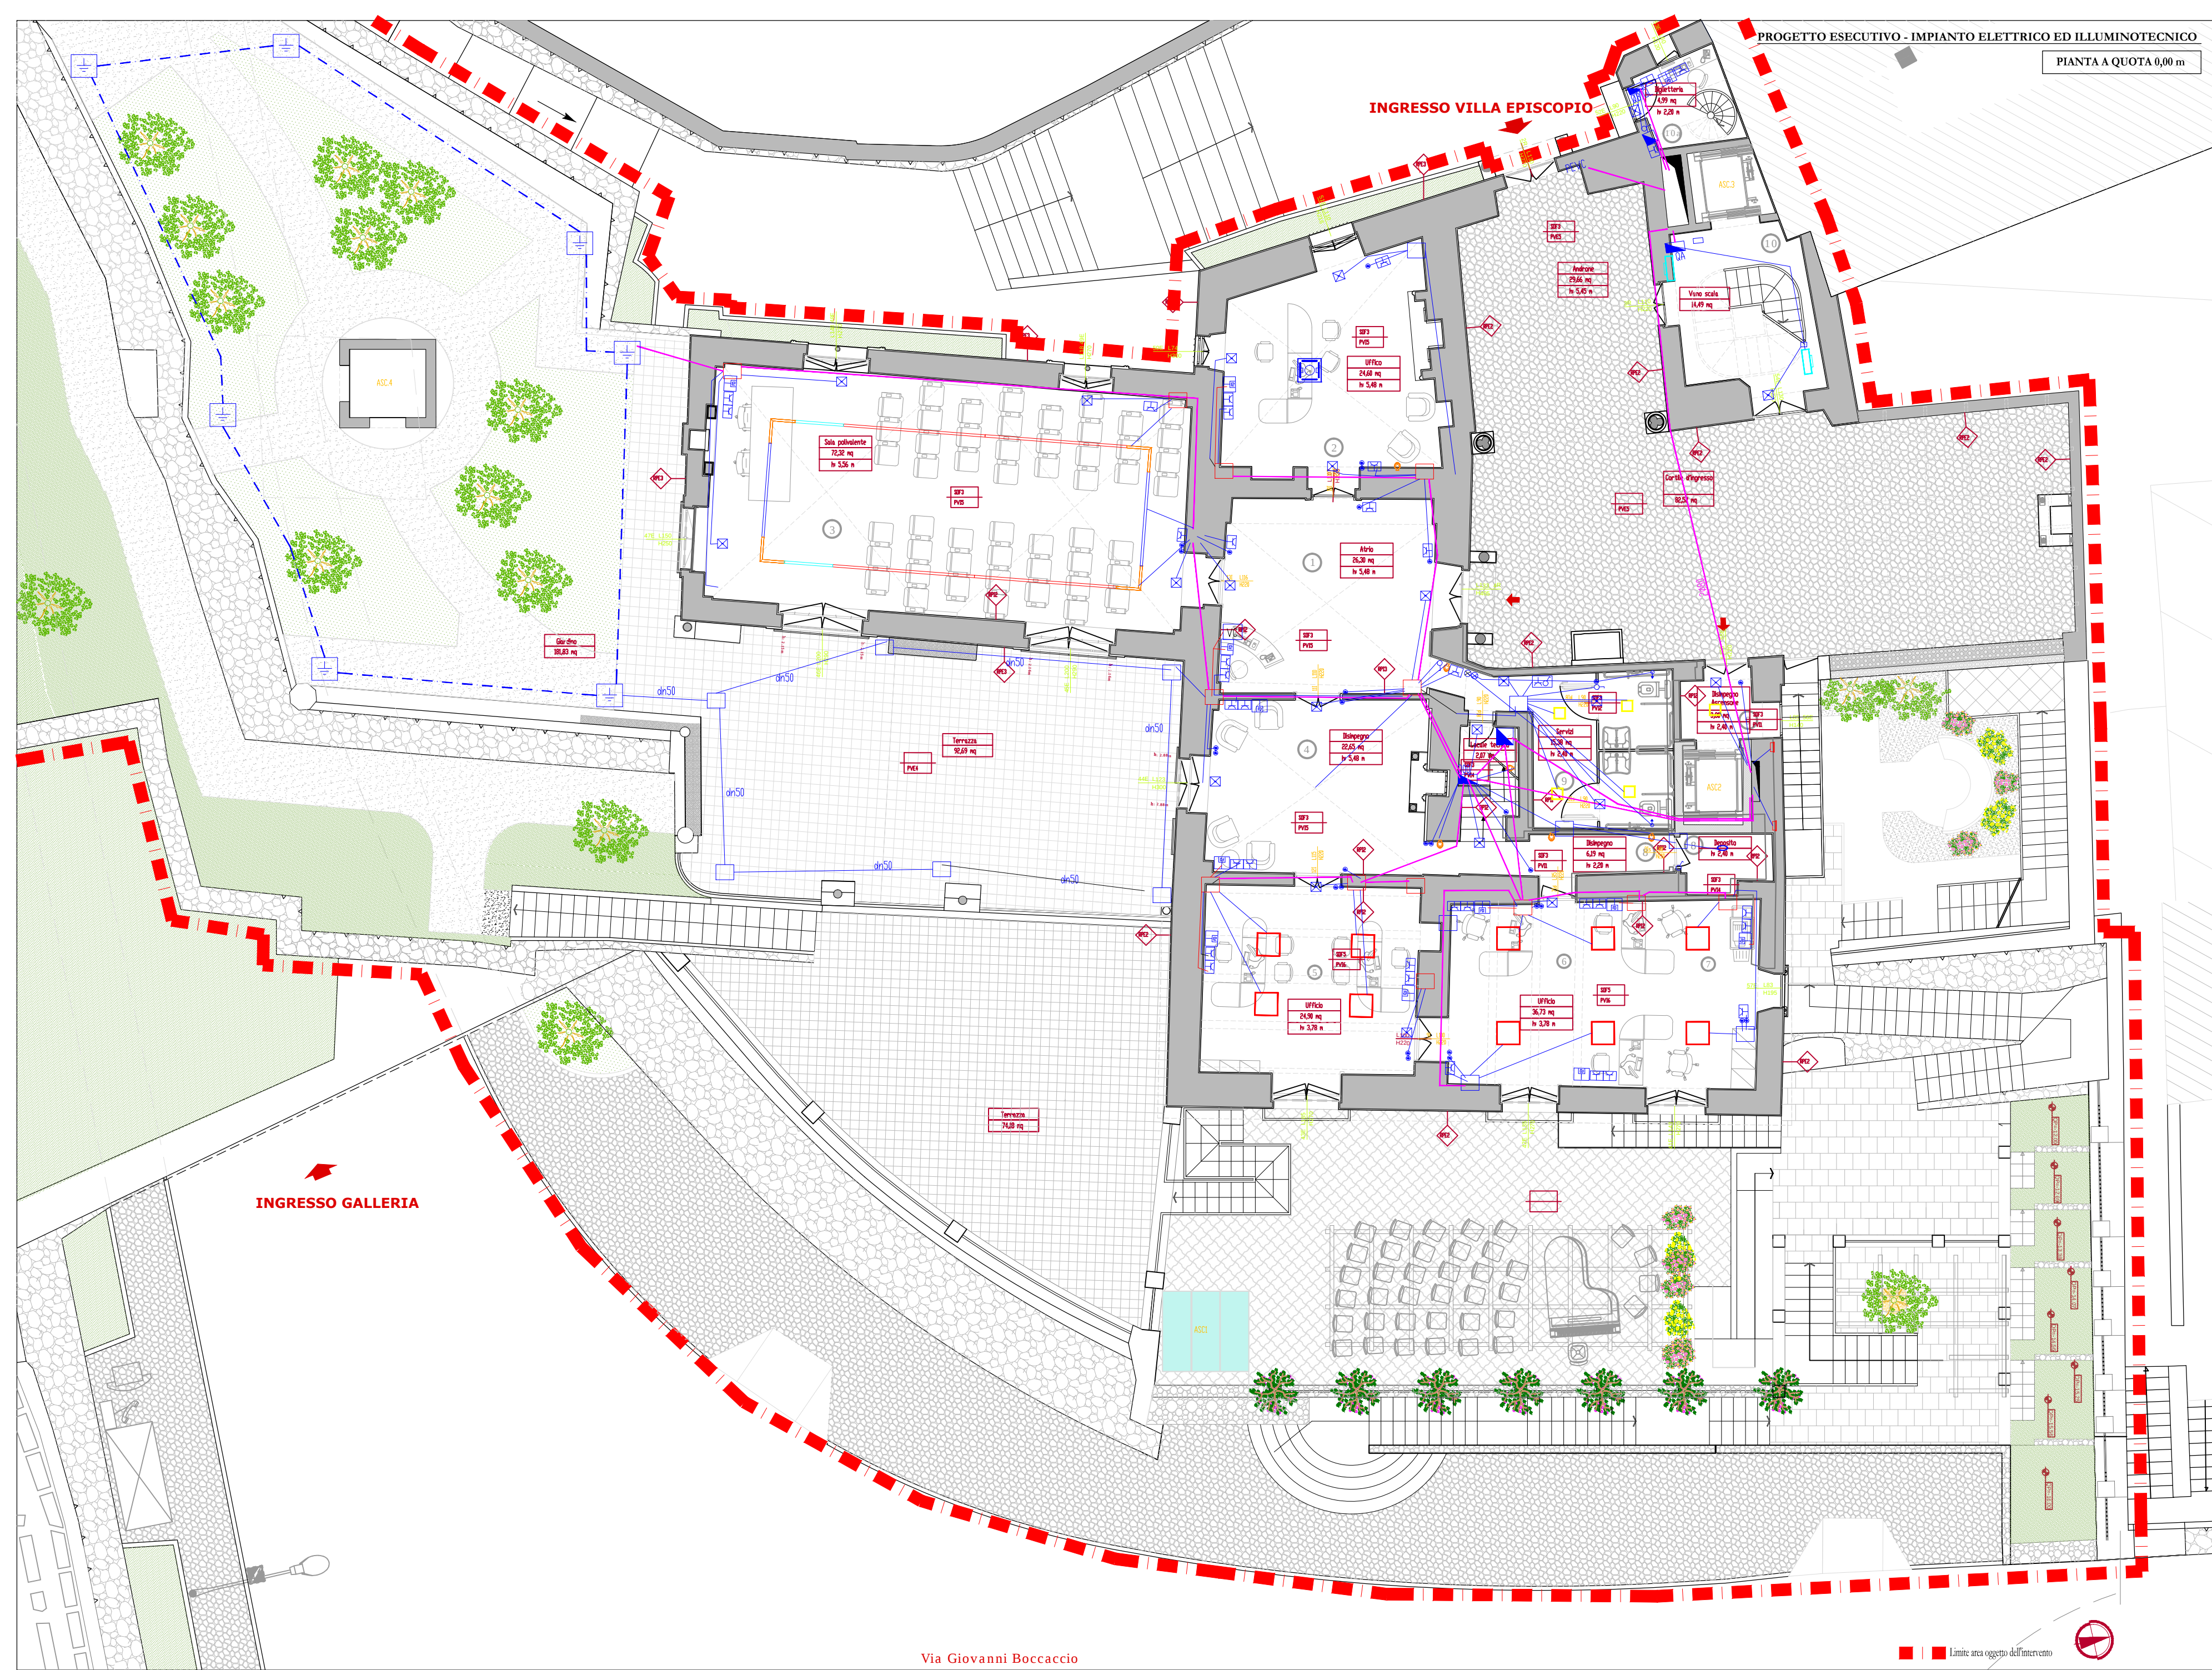

LEGENDA			
Simbolo	Descrizione	Codice	Q . t à
	iPlan Up/down Light sosp. 45W UGR<19 DALI	N259	1
	iPlan Easy plafone 17W Low Contrast DALI	P614+MY32	5
	Miniwalky 6,9W incasso luce generale	B601+B2H2	2
	iPlan Easy sospensione 32W UGR<19 DALI	MT16+MMW2	10
	Gem up/down light sospensione 55W DALI	N310+4461	2
	iPlan Easy applique 38W up/down light DALI	5192	2
	Ellipse plafoniera 8,7W	7039	1
	iN60 Low contrast 3x17W DALI sospensione	MR41+MR52(3)	4
	iN60 Low contrast 2x17W DALI sospensione	MR39+MR52(2)	2
	iN60 Low contrast 1x17W DALI sospensione	MR38+MR52(1)	2
	iN60 Low contrast 8,3W DALI sospensione	MMQ9	4
	iPlan Easy plafone 32W UGR<19 DALI	MT16+MMW49	1
	Simply applique up/down 21W UGR<19 DALI*	2019AWED DALI	6

* Prodotto di marca Team Italia

LEGENDA	
	Punto luce interratto 230V 10 A.
	Quadro elettrico
	Preso unel 10/16 A
	Preso CEE 16 A
	Preso fonia disti RJ 45 cat 6
	Rilevatore lineare di fumo (Trasmittitore - Ricevitore)
	Pannello ottico - acustico
	Pulsante allarme incendio
	Cassetta di derivazione
	Dispersore di terra in acciaio l= 2 m In chiusura in pvc 400x400
	Doppia Conduttura montante elettrica e TD (4 dn 32)
	Conduttura tel e dati dn 25
	Conduttura elettrica dn 25
	Utilizzatore
	Quadro per cablaggio strutturato
	Illuminazione di emergenza a led
	Pulsante unipolare 10 A
	posto interno video citofonico
	Posto esterno video citofonico
	Cassetta di derivazione doppia elet e TD
	Corda in rame nudo da 50 mmq + cavidotto dn 63
	Pulsante a tirante
	Indicatore luminoso
	Preso conandita

LEGENDA CODICI FINITURE	
	Codice rifinito esterno (ai B&A) - (B&A rifinito)
	Decorazioni infissi
	Codice rifinito interno (ai B&A) - (B&A rifinito)
	Decorazioni infissi
	Finitura parete interna (Codice in Scheda Capitulato)
	Finitura parete esterna (Codice in Scheda Capitulato)
	Finitura pavimento (Codice in Scheda Capitulato)

Via Giovanni Boccaccio