


PROSPETTO OVEST CON QUOTE

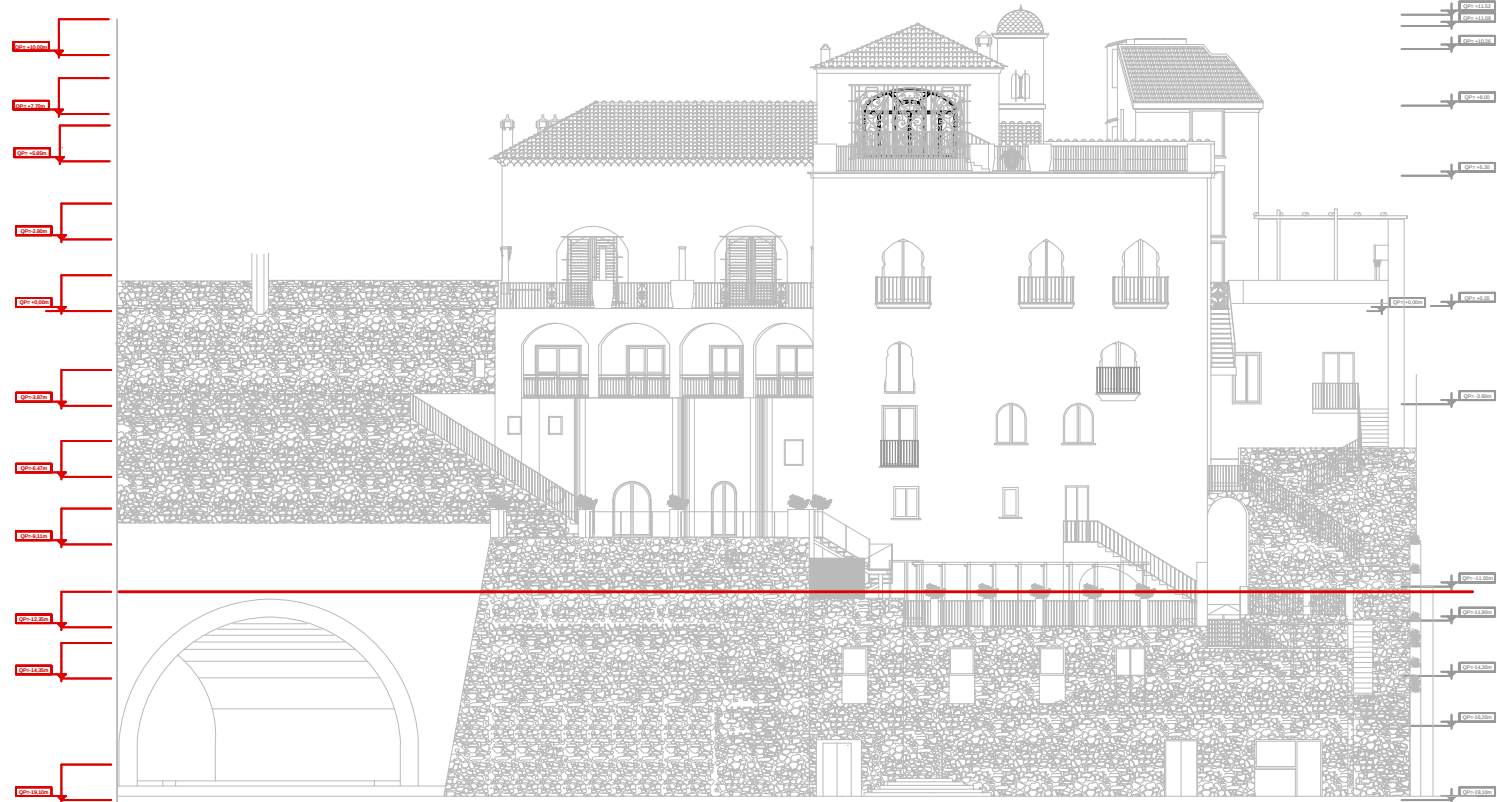

Prospetto Ovest
Quote di riferimento planimetrico
Quote altimetriche significative




COMUNE DI RAVELLO
Provincia di Salerno

RESTAURO CONSERVATIVO CON RISTRUTTURAZIONE
ARCHITETTONICA DI "VILLA EPISCOPIO"
PROGETTO ESECUTIVO
LAVORI DI COMPLETAMENTO



7. IMPIANTI

OGGETTO: CLIMATIZZAZIONE		N° : 169	IRE.02
Impianti termici - Pianta a q -12.35/stralcio a q.15.35		Scala:	1:100
Committente: Regione Campania		Data:	Ottobre 2016
Responsabile Unico del Procedimento: Dott. Giuseppe D'Errio		Aggiornamento:	
Direttore dei lavori: Arch. Francesco D'Agostino		Revisione:	REV.03
Coordinatore per la sicurezza in fase di esecuzione: Arch. Francesco D'Agostino		File :	IRE.02.dwg
 P.T.I. - Progetti Territoriali Integrati S.p.A. Società Generale di Ingegneria, Consulenza e Formazione Via Molise, 3 - 80133 Napoli - info@ptiitalia.it - www.ptiitalia.it Lapide rappresentante: Arch. Carmo Di Loro Responsabile della progettazione <i>Ing. Arch. Maurizio Di Stefano</i> 			

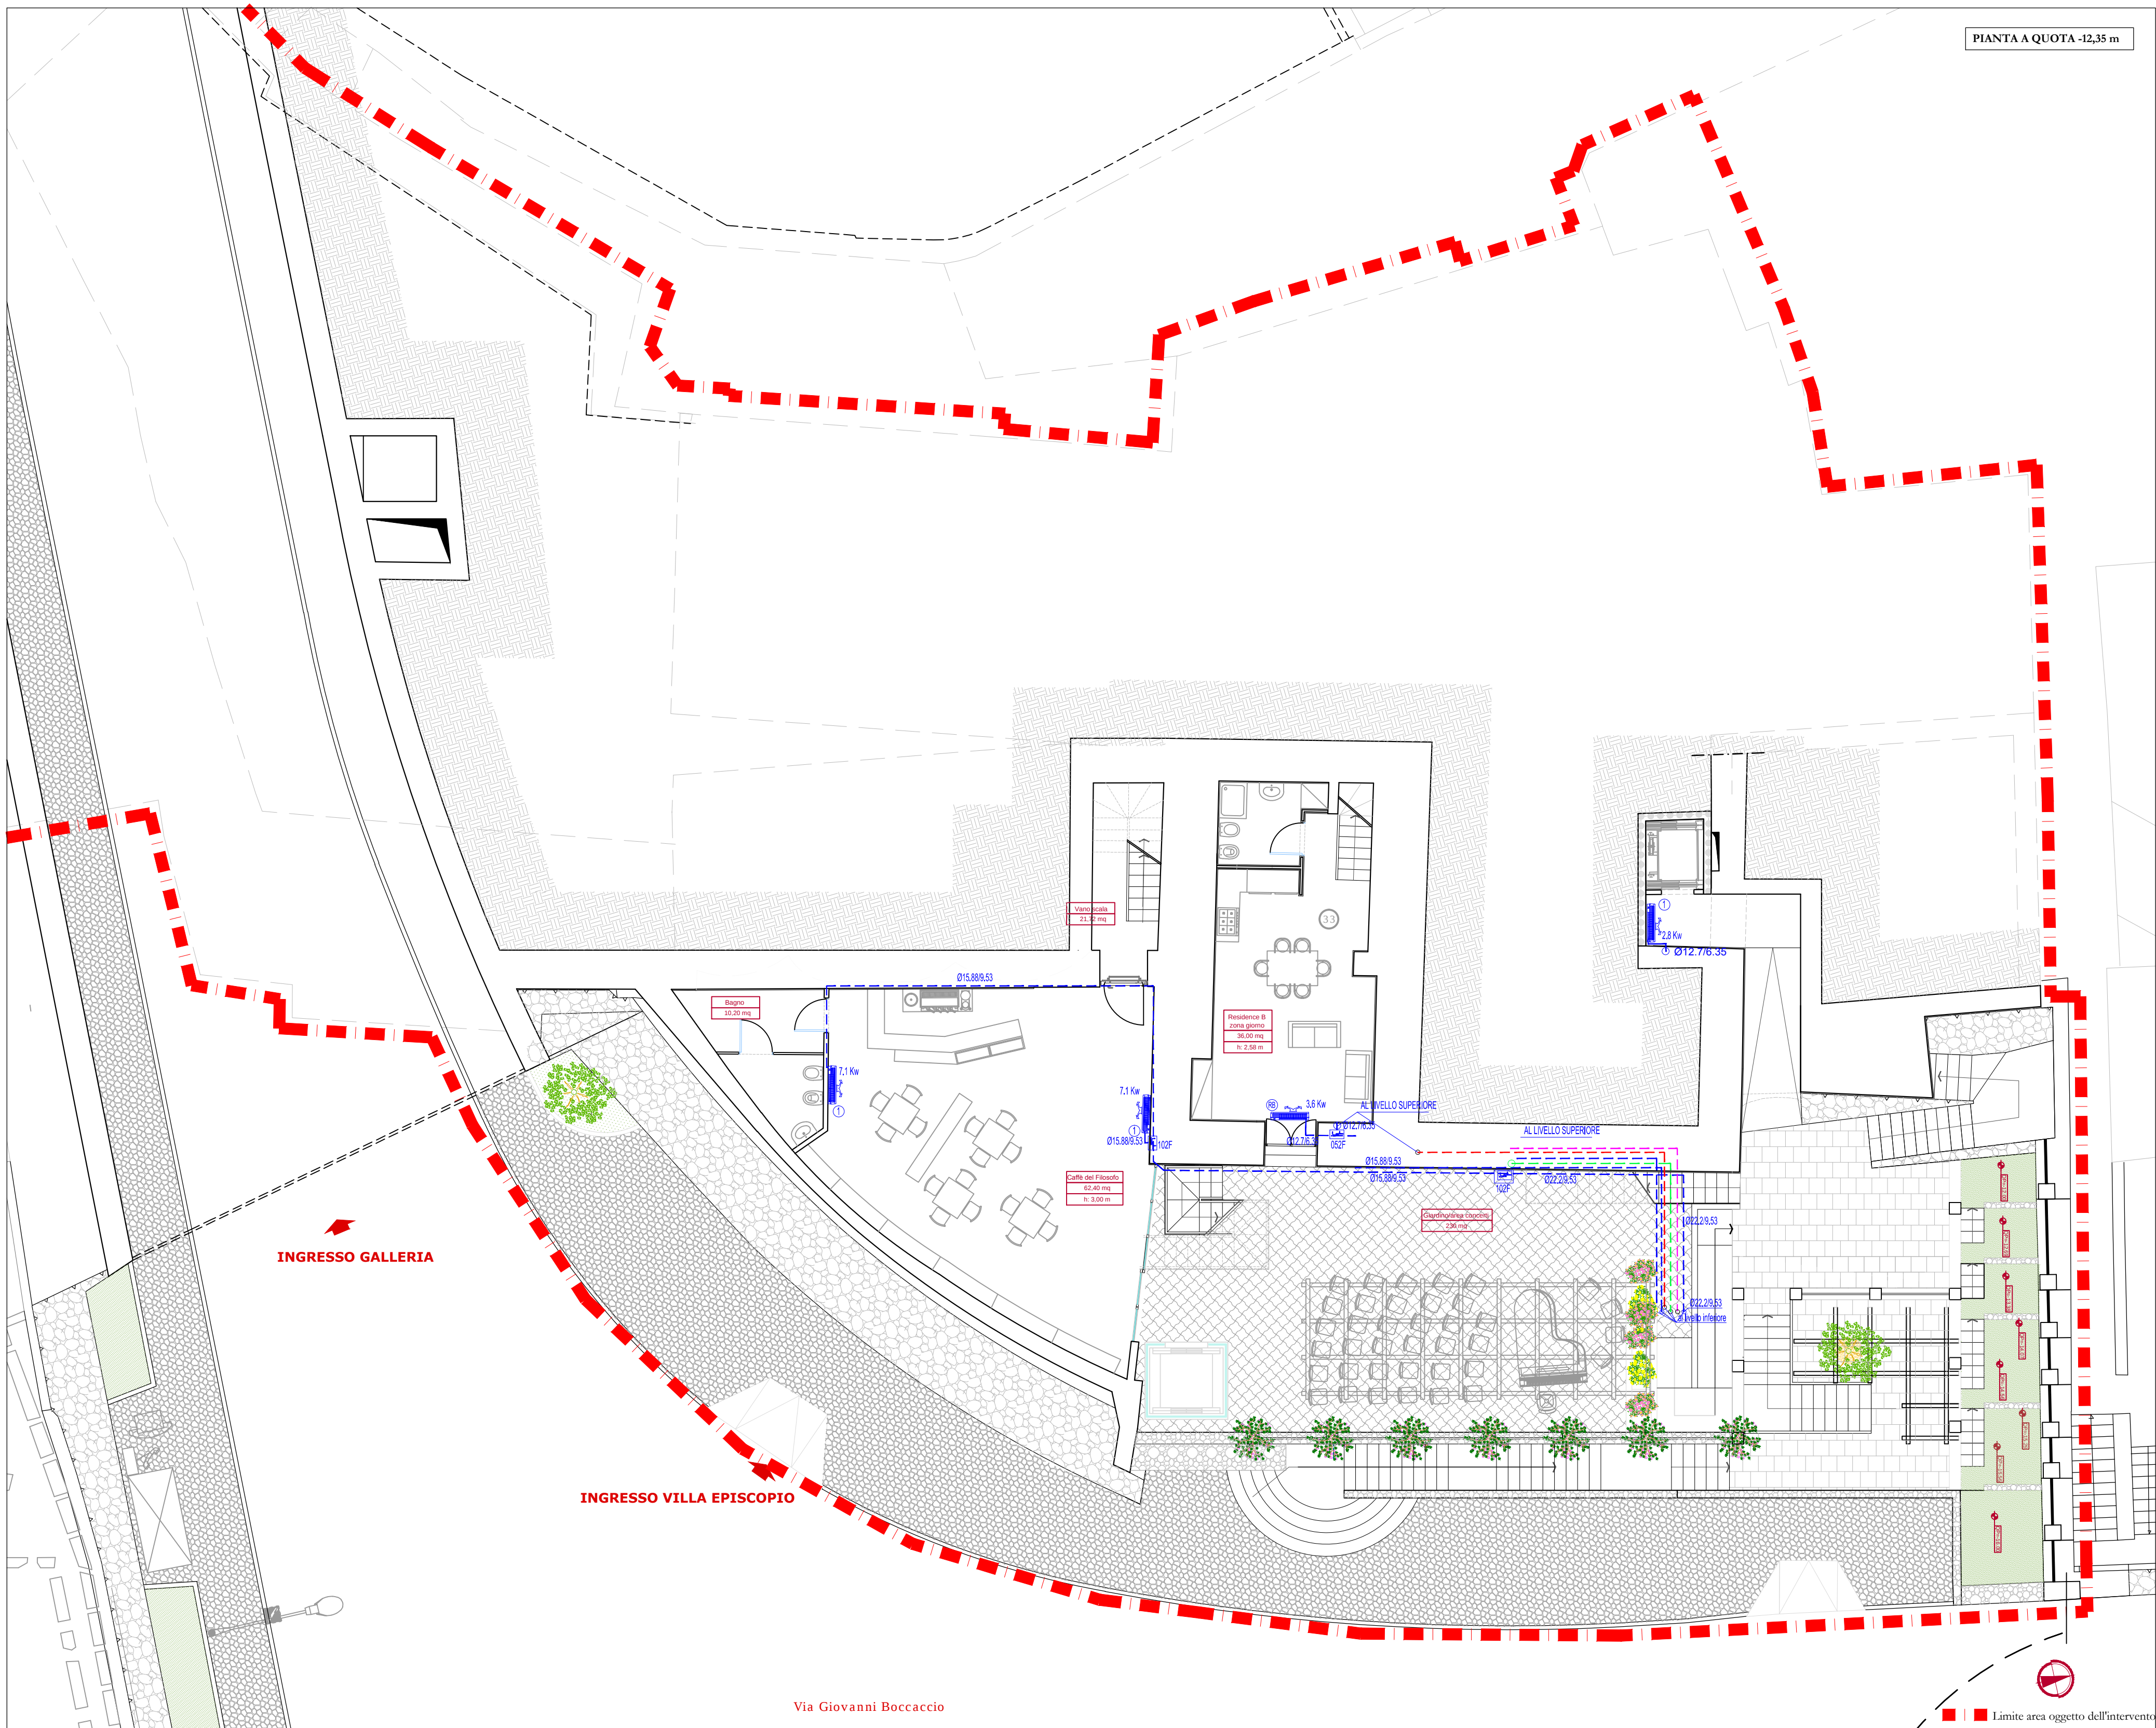

PROGETTO ESECUTIVO - PROGETTO ARCHITETTONICO

STRALCIO PIANA A QUOTA -15,35 m

