


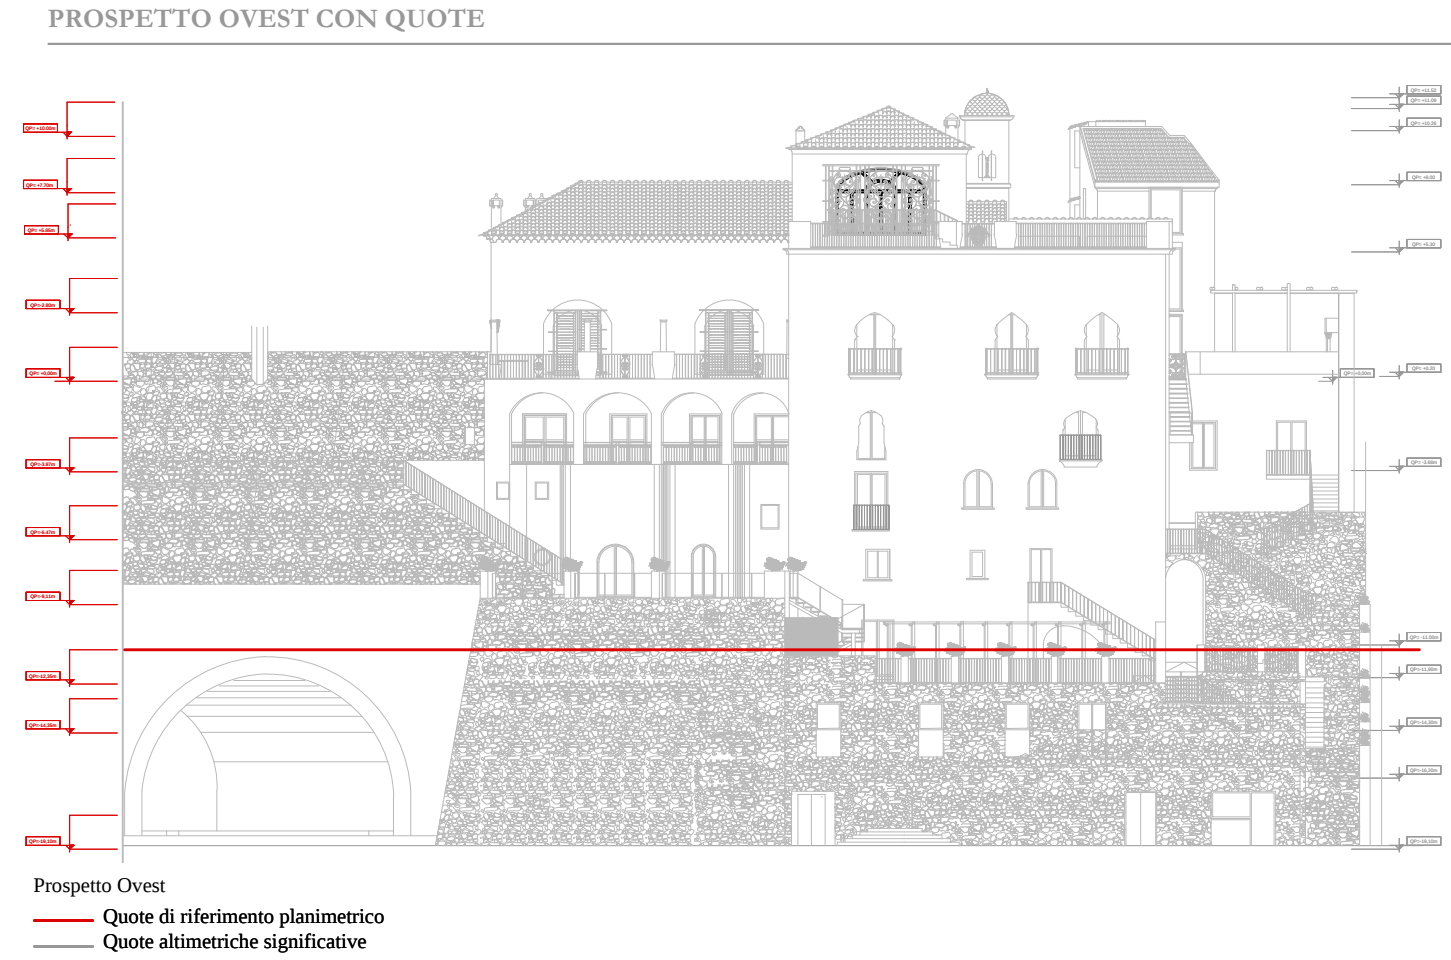

COMUNE DI RAVELLO
Provincia di Salerno


RESTAURO CONSERVATIVO CON RISTRUTTURAZIONE
ARCHITETTONICA DI "VILLA EPISCOPIO"

PROGETTO ESECUTIVO
LAVORI DI COMPLETAMENTO

7. IMPIANTI

OGGETTO: IMPIANTI SPECIALI Fonia - Dati - Ril. incendi Pianta a q -12,35 Stralcio a q -15,35	Elaborato: N° : 178 ISE.02
Committente: Regione Campania	Scala: 1:100
Responsabile Unico del Procedimento: Dott. Giuseppe d'Erice	Data: Ottobre 2016
Direttore dei lavori: Arch. Francesco D'Agostino	Revisione: REV.03
Coordinatore per la sicurezza in fase di esecuzione: Arch. Francesco D'Agostino	File : ISE02.dwg

P.T.I. - Progetti Territoriali Integrati S.p.A.
Società Generale di Ingegneria, Consulenza e Formazione
Via Molise, 6 - 80133 Napoli - info@ptiitalia.it - www.ptiitalia.it
Legale rappresentante: Arch. Carmine Di Lauro
Responsabile della progettazione:
Ing. Arch. Maurizio Di Stefano

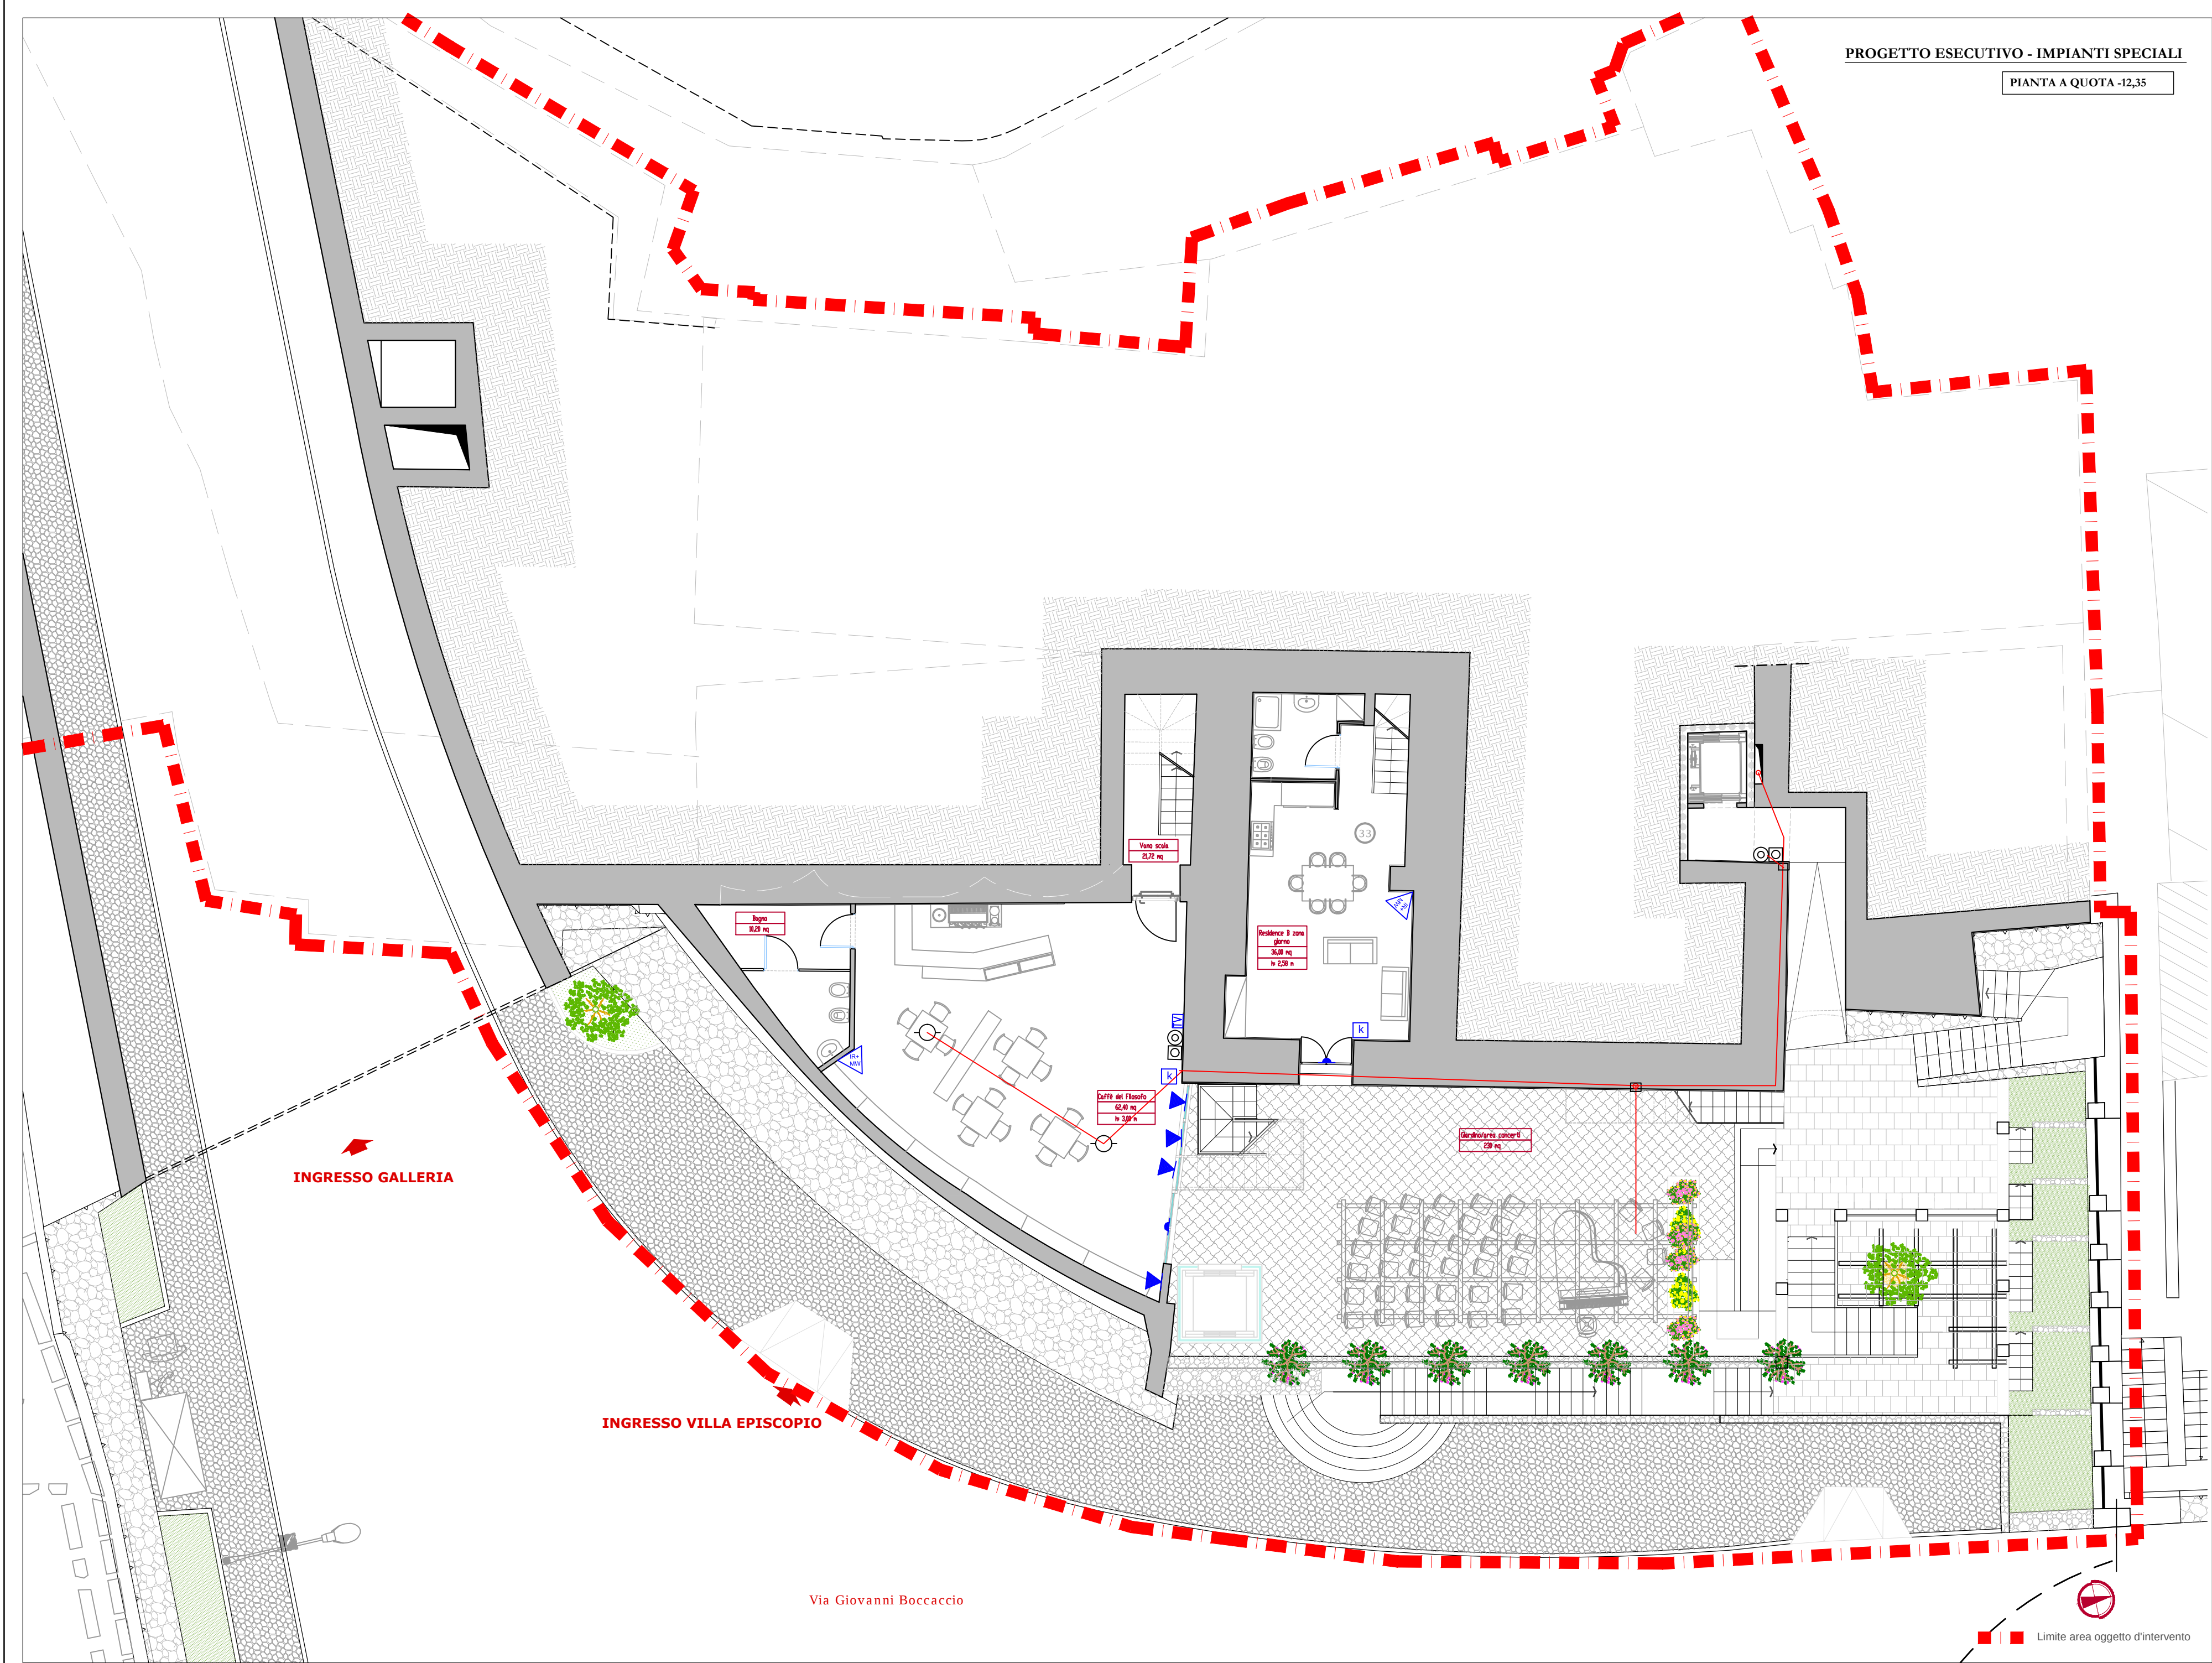

STRALCIO Pianta a quota -15,35

LEGENDA IMPIANTI SPECIALI

SIMBOLO	DESCRIZIONE
	RIVELATORE OTTICO DI FUMO
	RIVELATORE TERMOVELOCIMETRICO
	CAMERA D'ANALISI FUMO
	PANNELLO DI ALLARME OTTICO/ACUSTICO
	PULSANTE DI ALLARME
	RICEVITORE/TRASMETTITORE
	RIFLETTORE
	CENTRALE RILEVAZIONE FUMI
	SIRENA ALLARME INCENDIO AUTO ALIMENTATA
	TUBAZIONE DN 25 CON CAVO SCHERMATO 2X1,5 mmq

SIMBOLO	DESCRIZIONE
	RIVELATORE VOLUMETRICO A DOPPIA TECNOLOGIA (INFRAROSSO-MICROONDA)
	RIVELATORE D'URTO E VIBRAZIONE
	CHIAVE ELETTRONICA
	CONTATTO MAGNETICO
	SIRENA AUTO ALIMENTATA
	PRESA TV DIGITALE TERRESTRE + SATELLITARE