

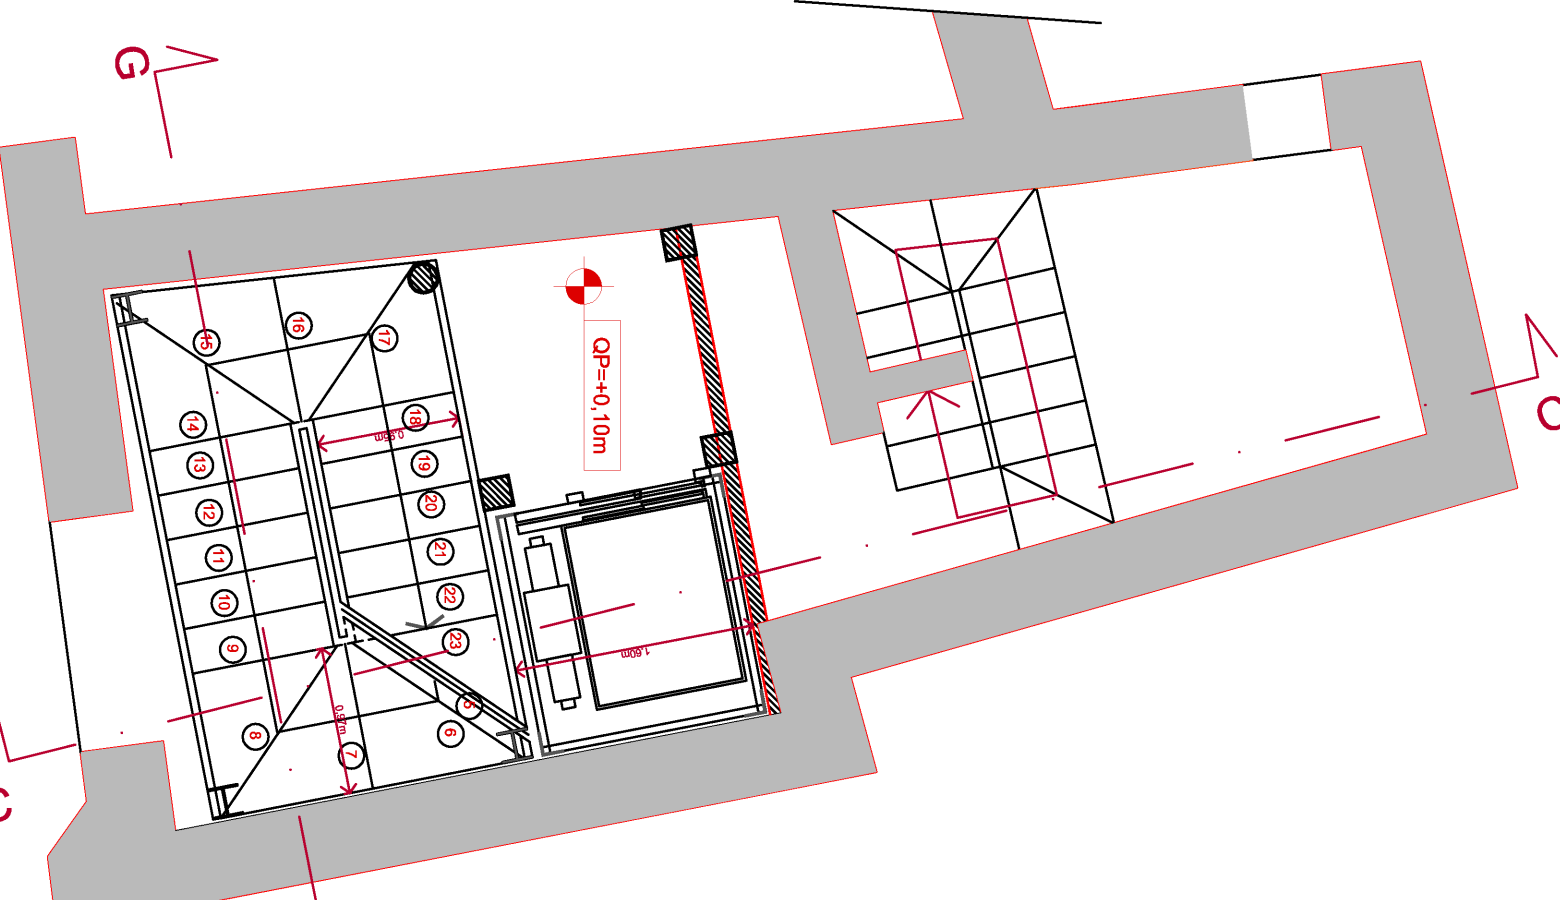
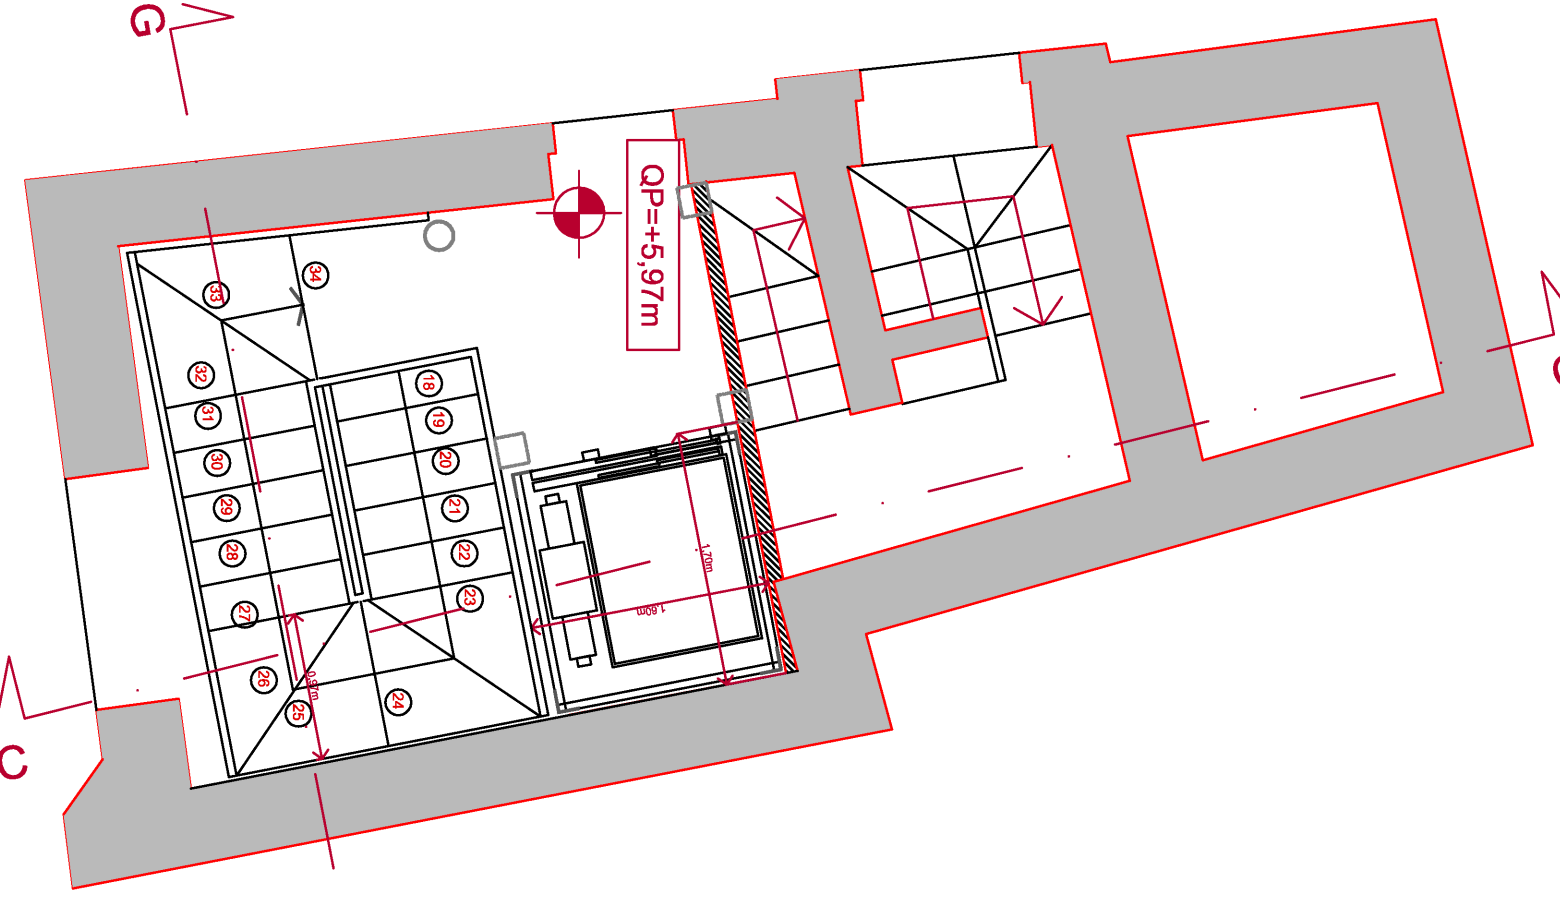


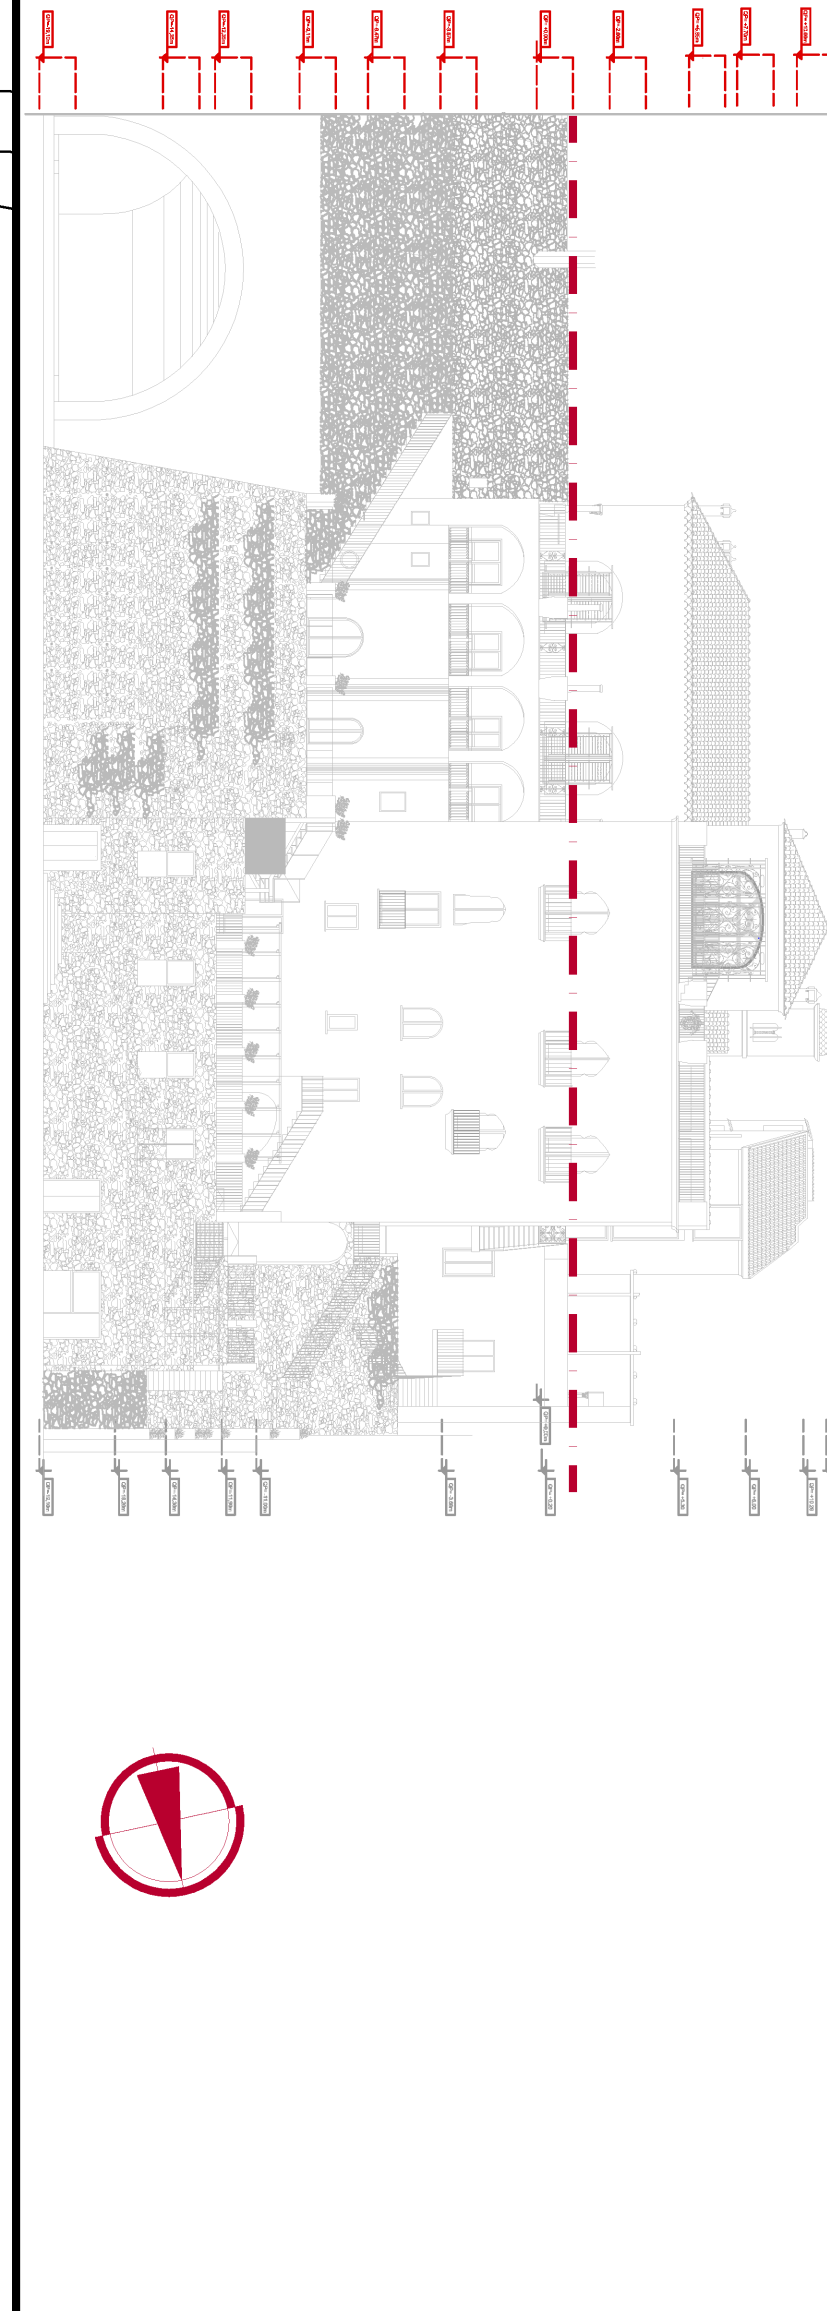


PROGETTO DI VARIANTE
Pianta a quota +3,85
scala di rappresentazione: 1:50


PROGETTO DI VARIANTE
Stralcio pianta a quota +2,80
scala di rappresentazione: 1:50

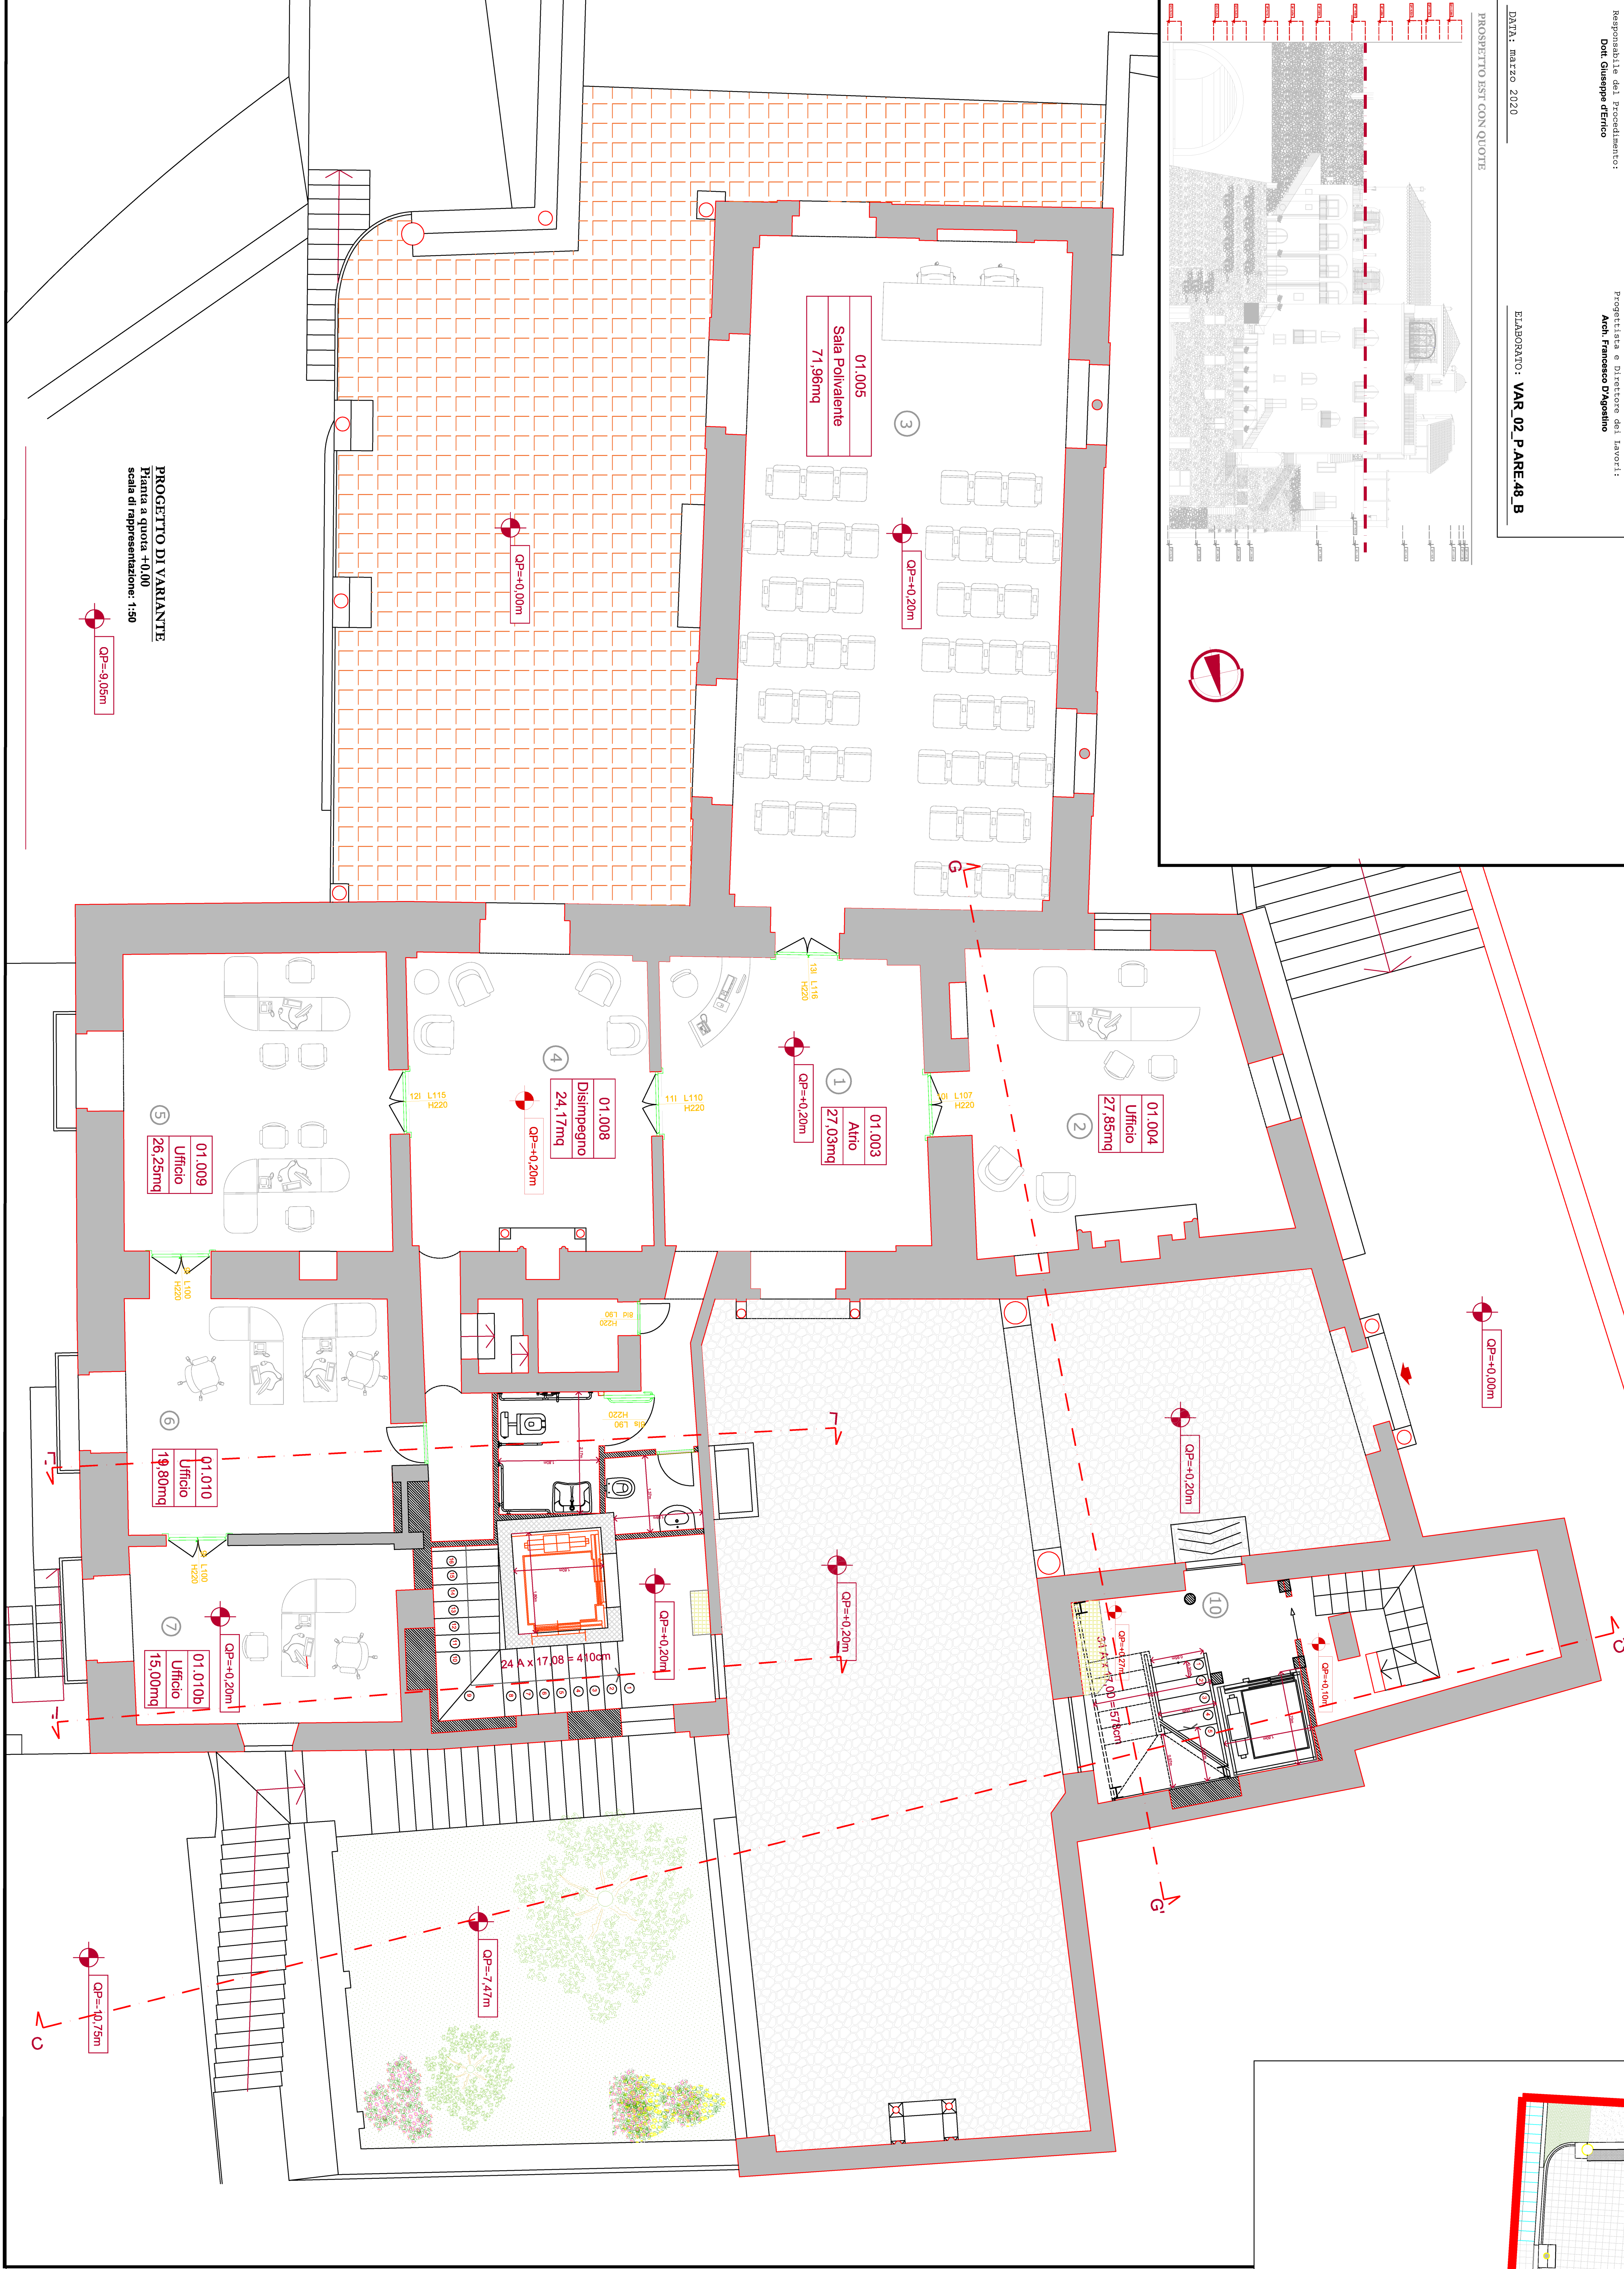

PROGETTO DI VARIANTE
Pianta a quota +1,00
scala di rappresentazione: 1:50

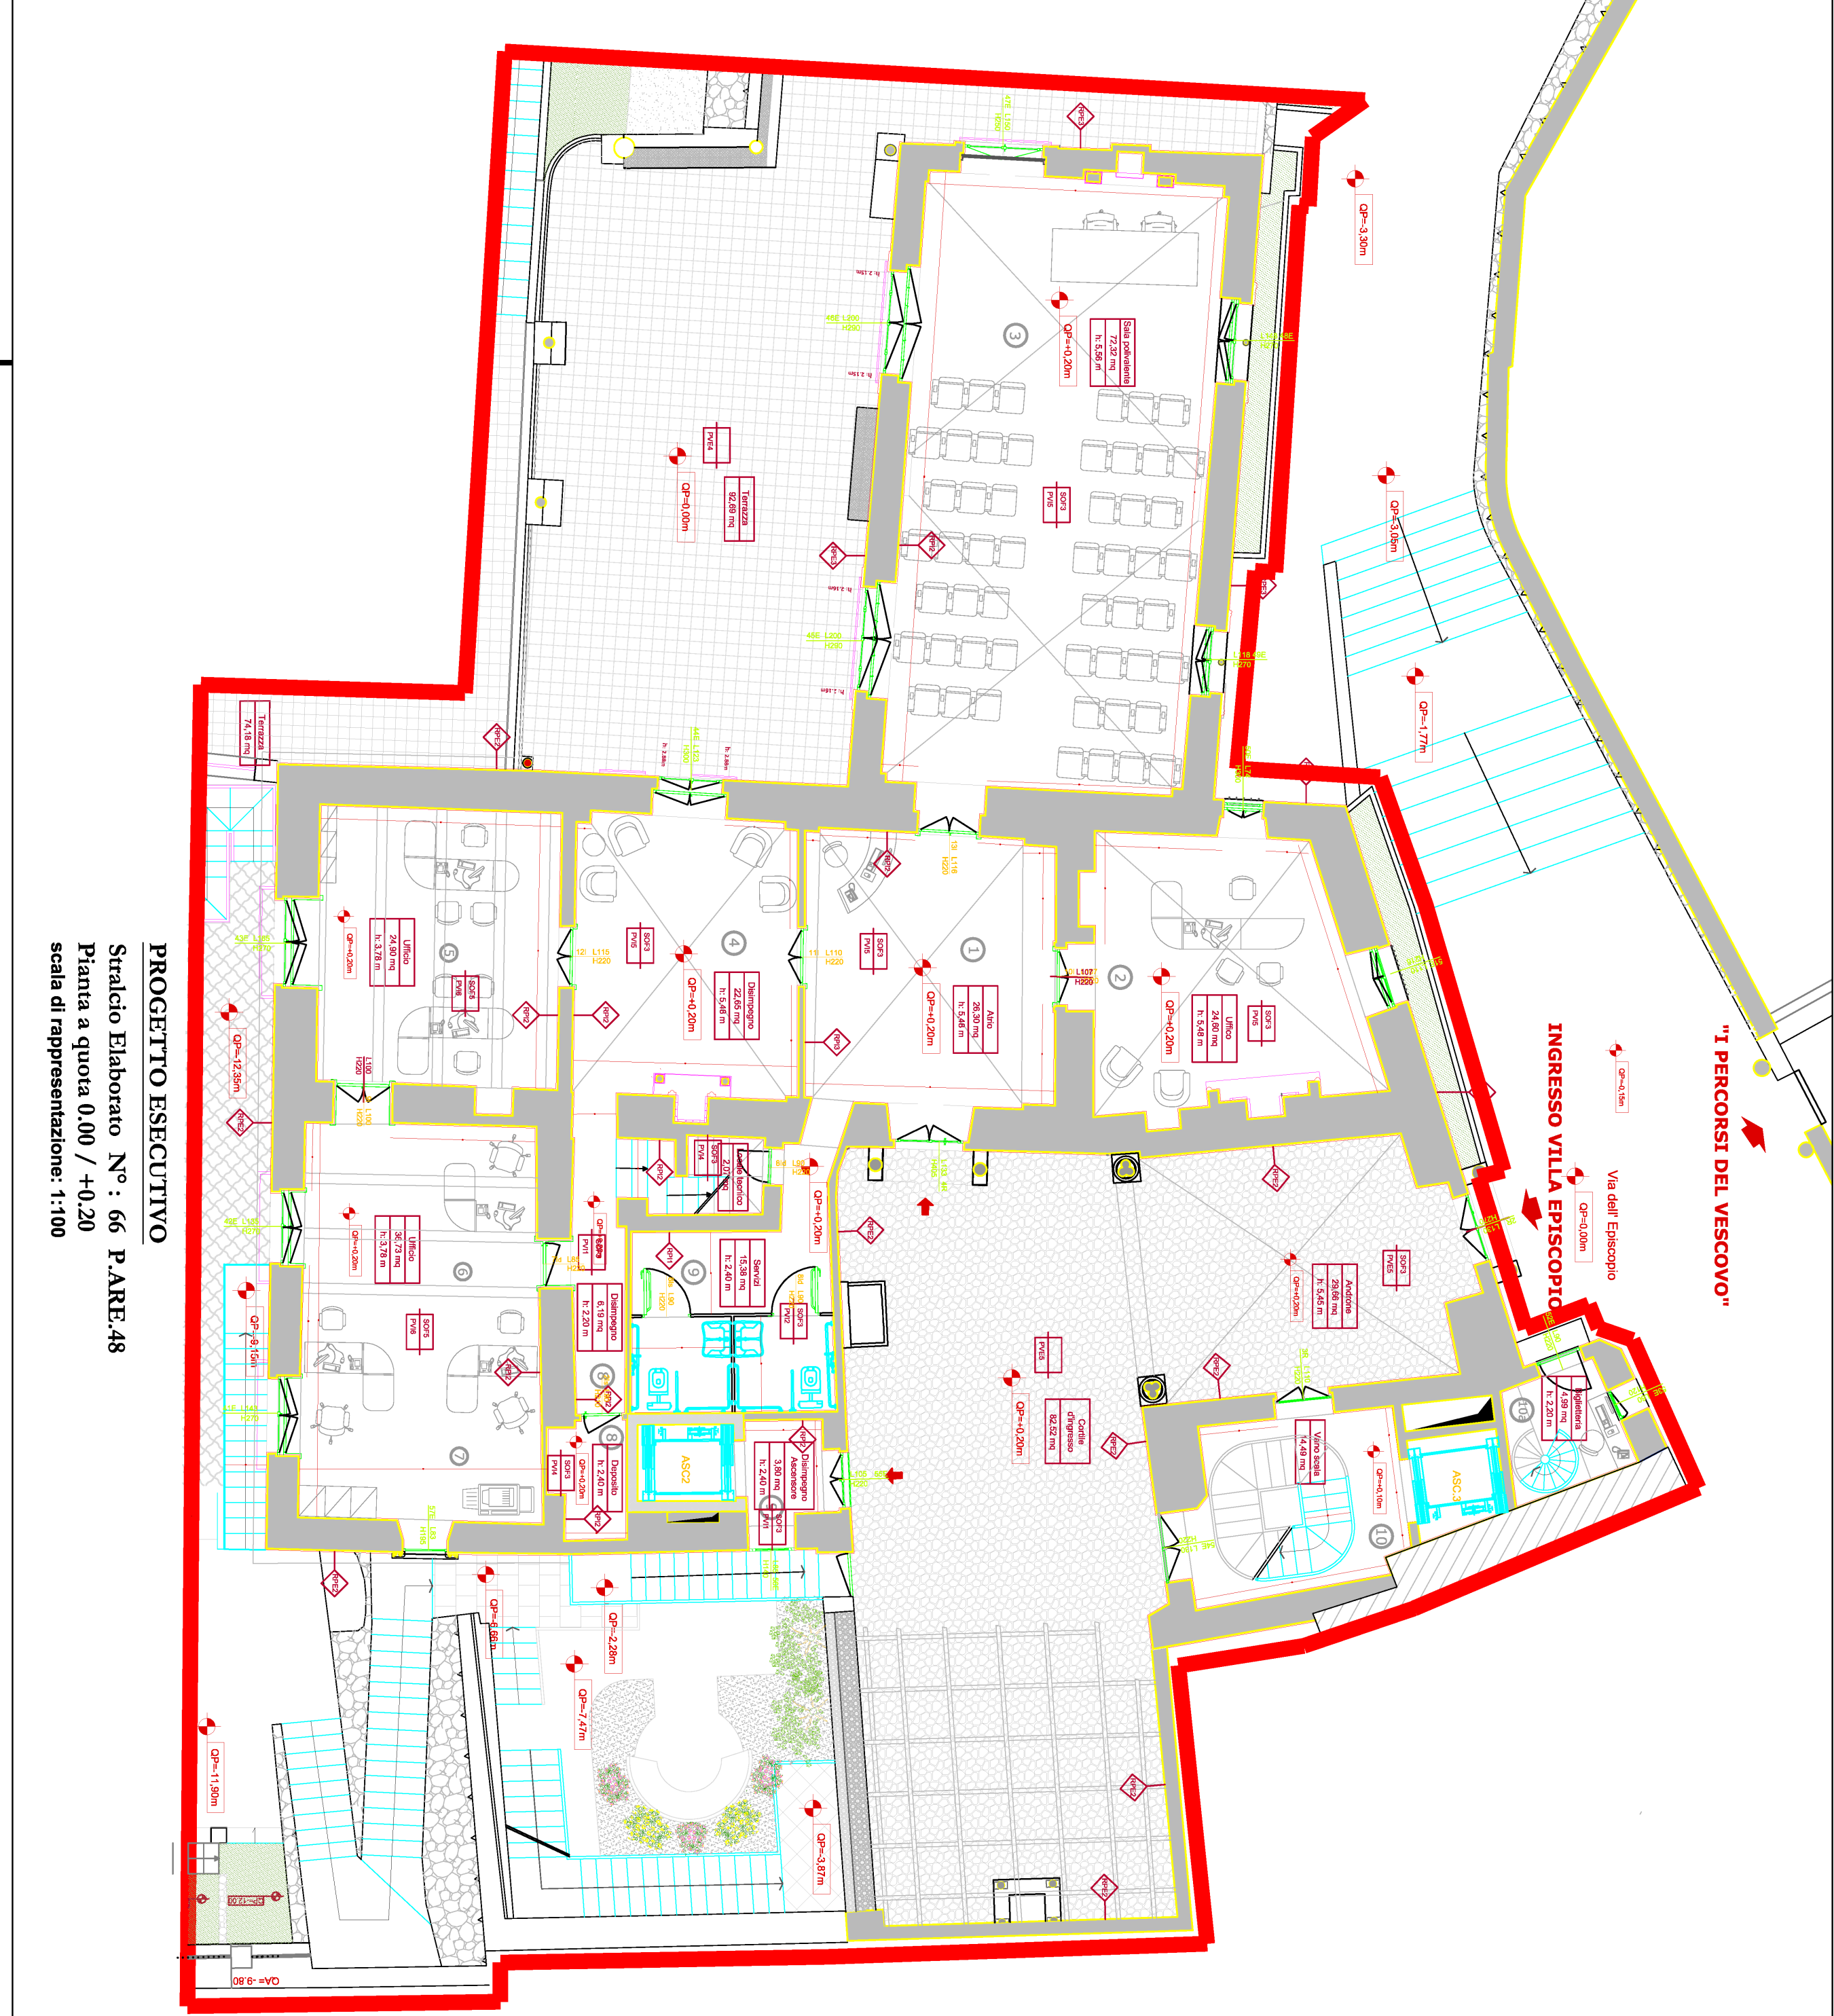

PROGETTO ESECUTIVO
Stralcio Elaborato N°: 66 PARE.48
Pianta a quota 0,00 / +0,20
scala di rappresentazione: 1:100

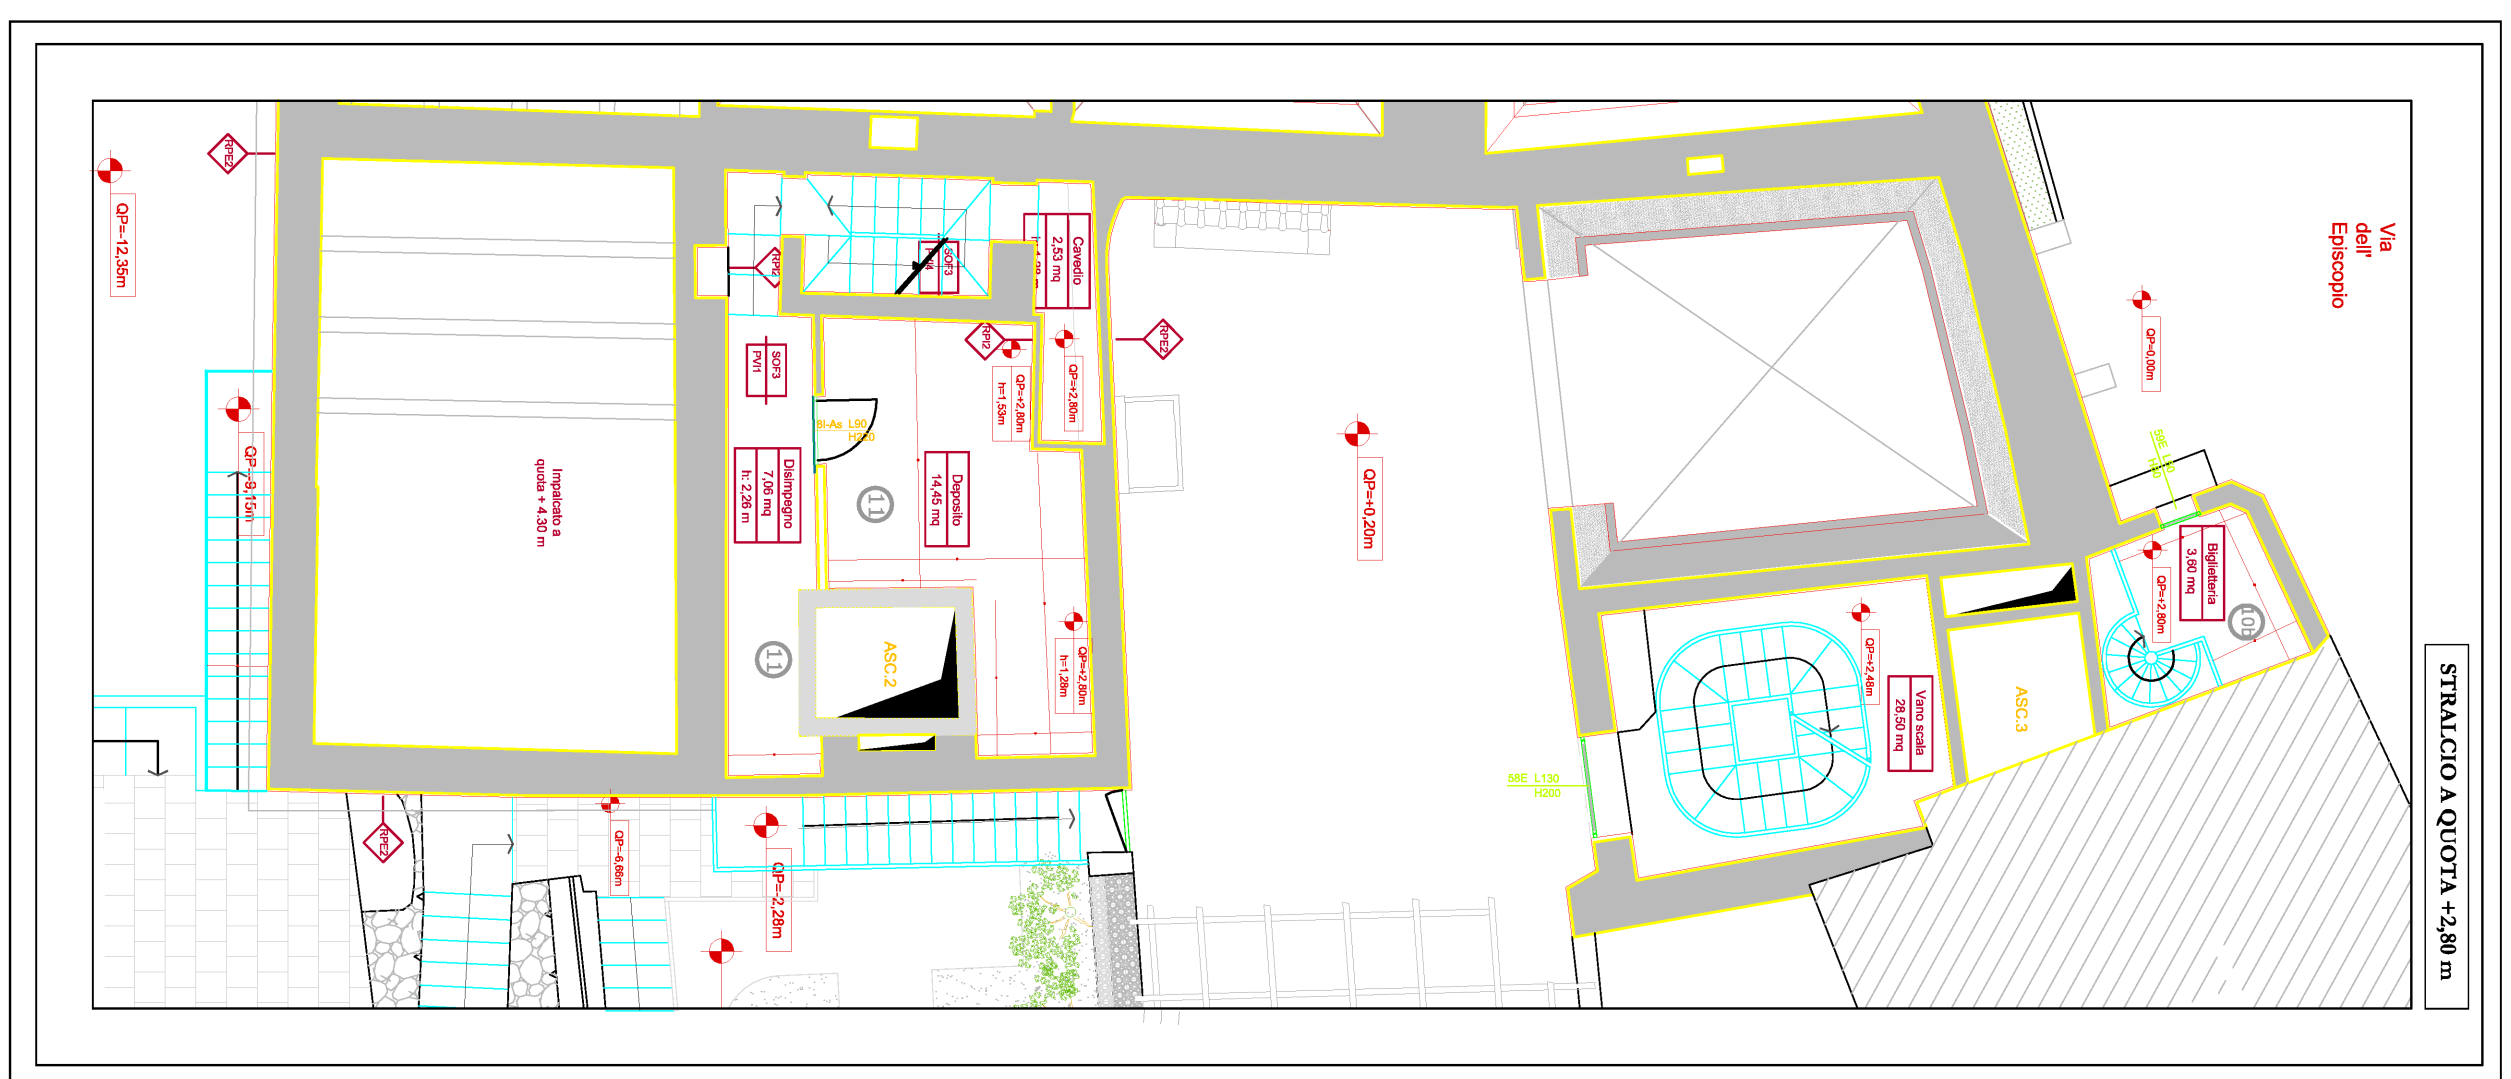

PROGETTO ESECUTIVO
Stralcio Elaborato N°: 67 PARE.49
Pianta a quota +5,85 / +2,80
Stralcio Pianta a quota +2,70
scala di rappresentazione: 1:100