

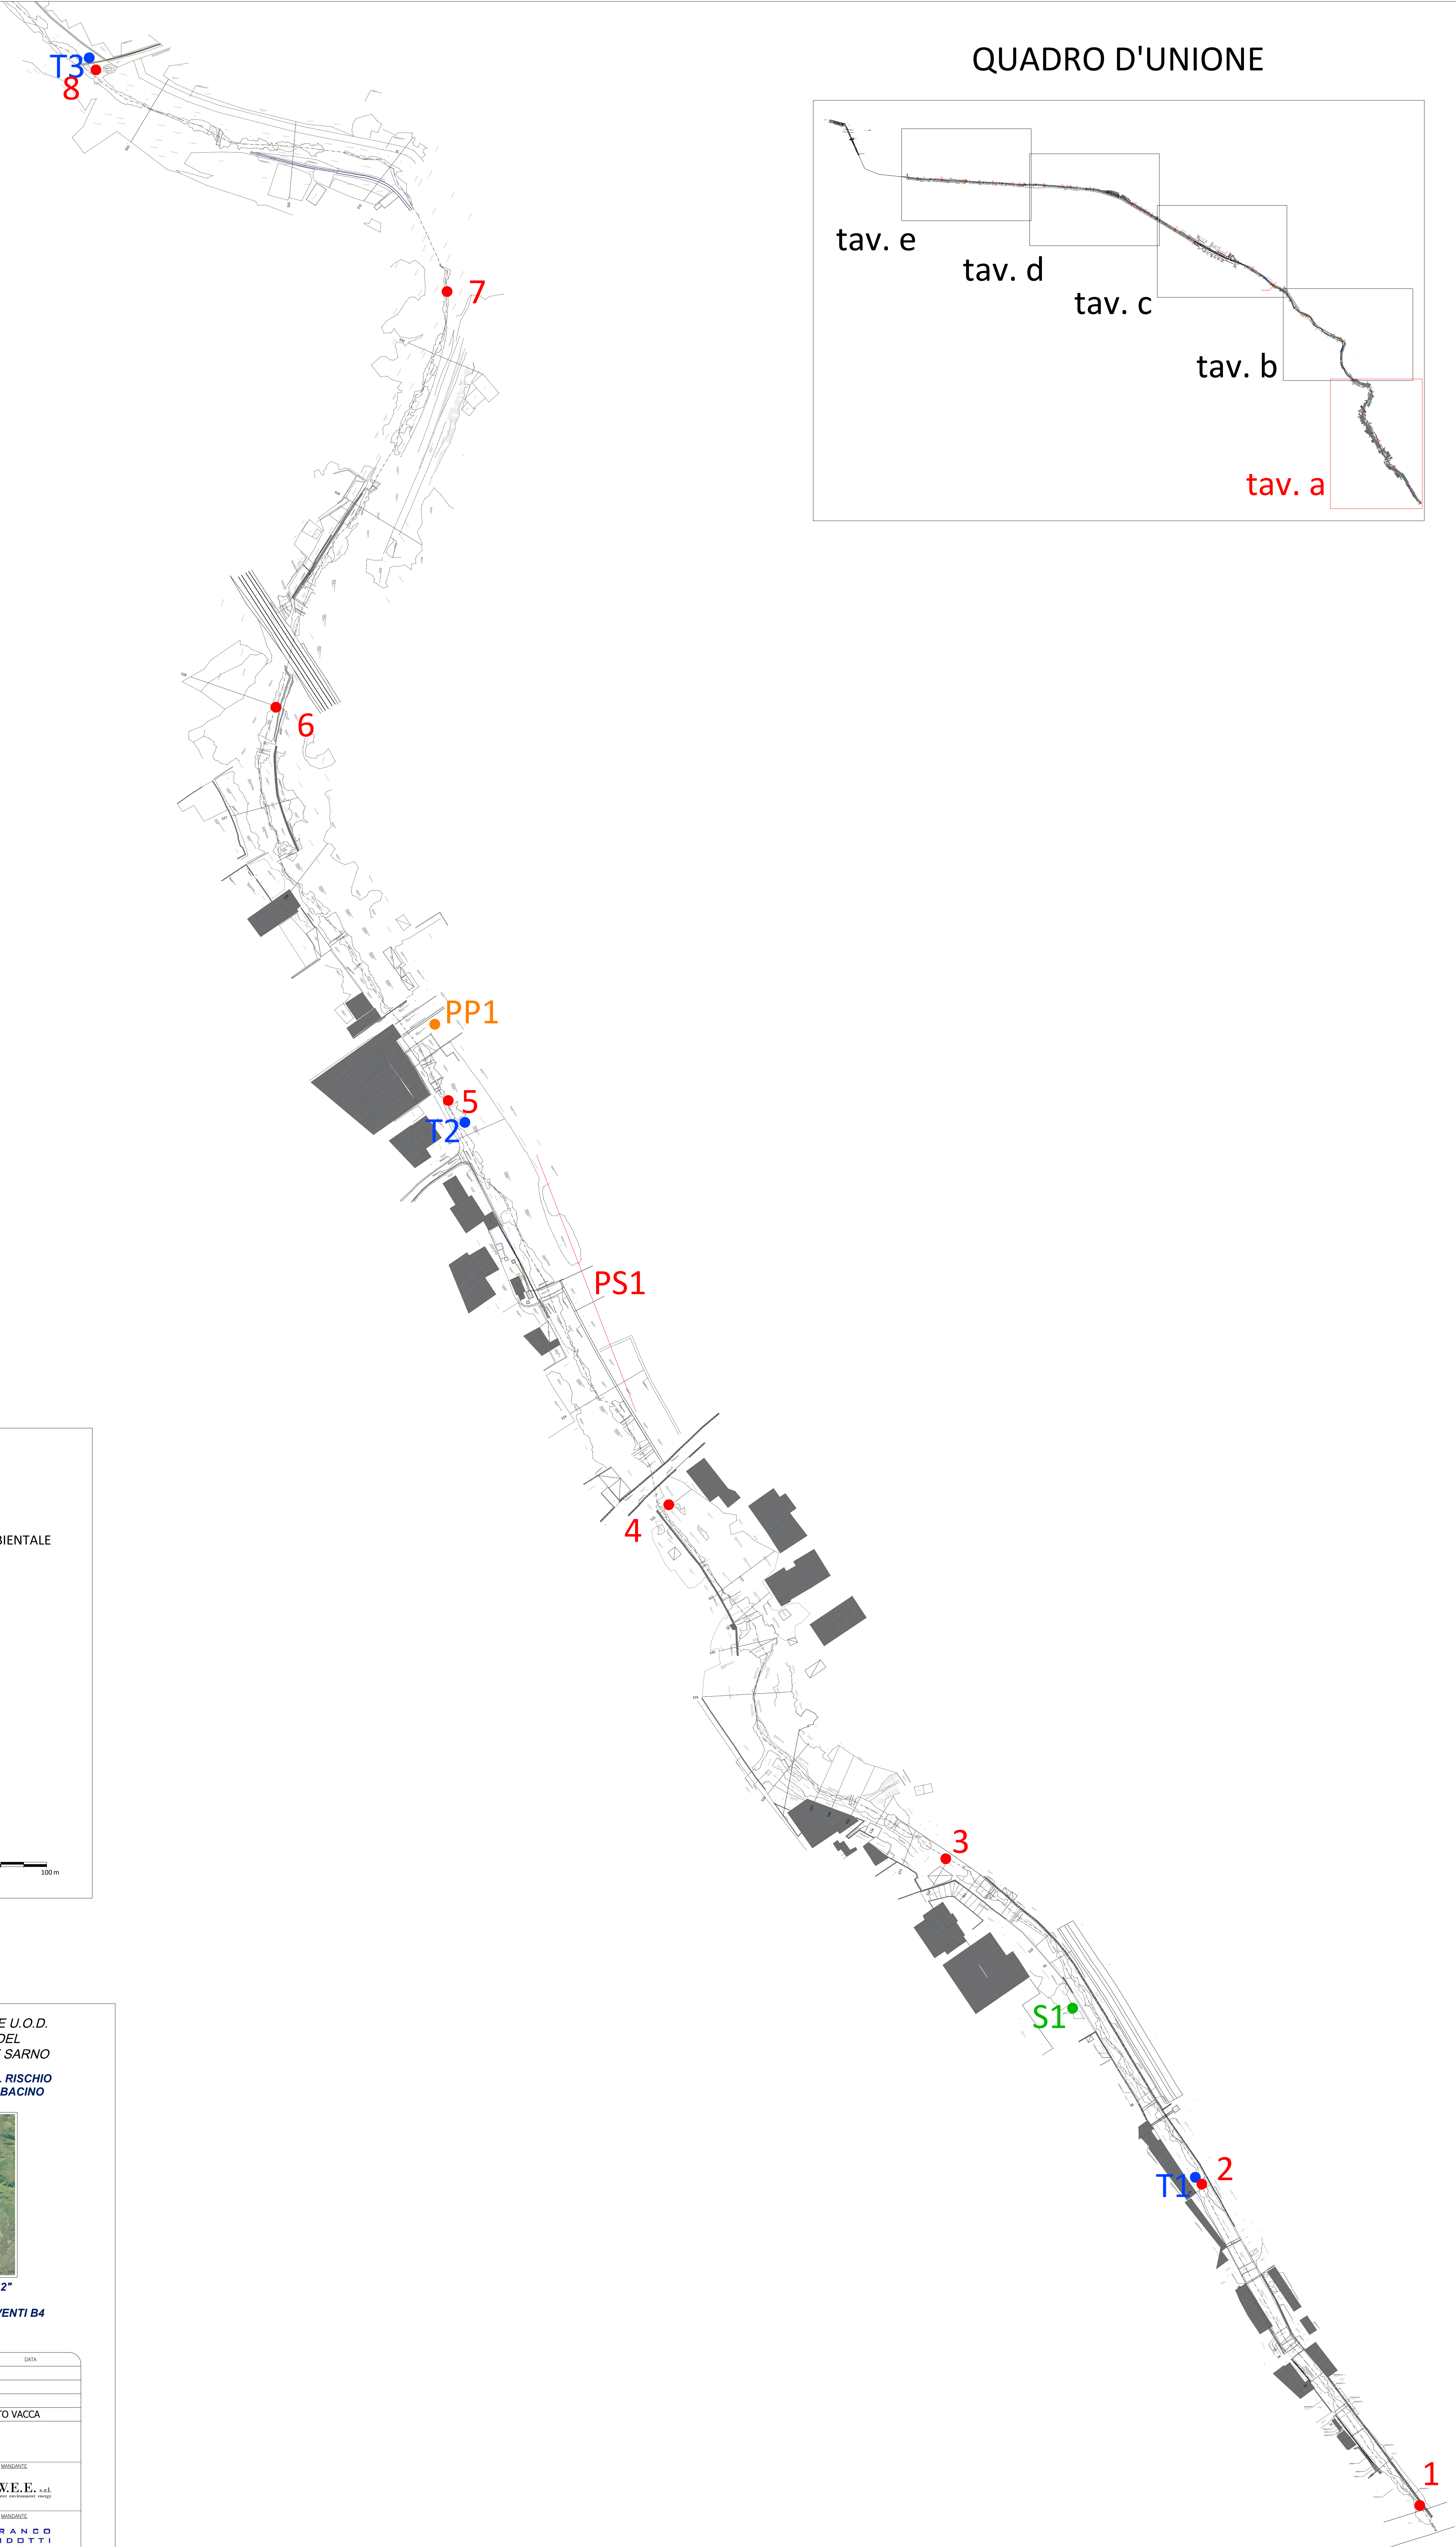


QUADRO D'UNIONE

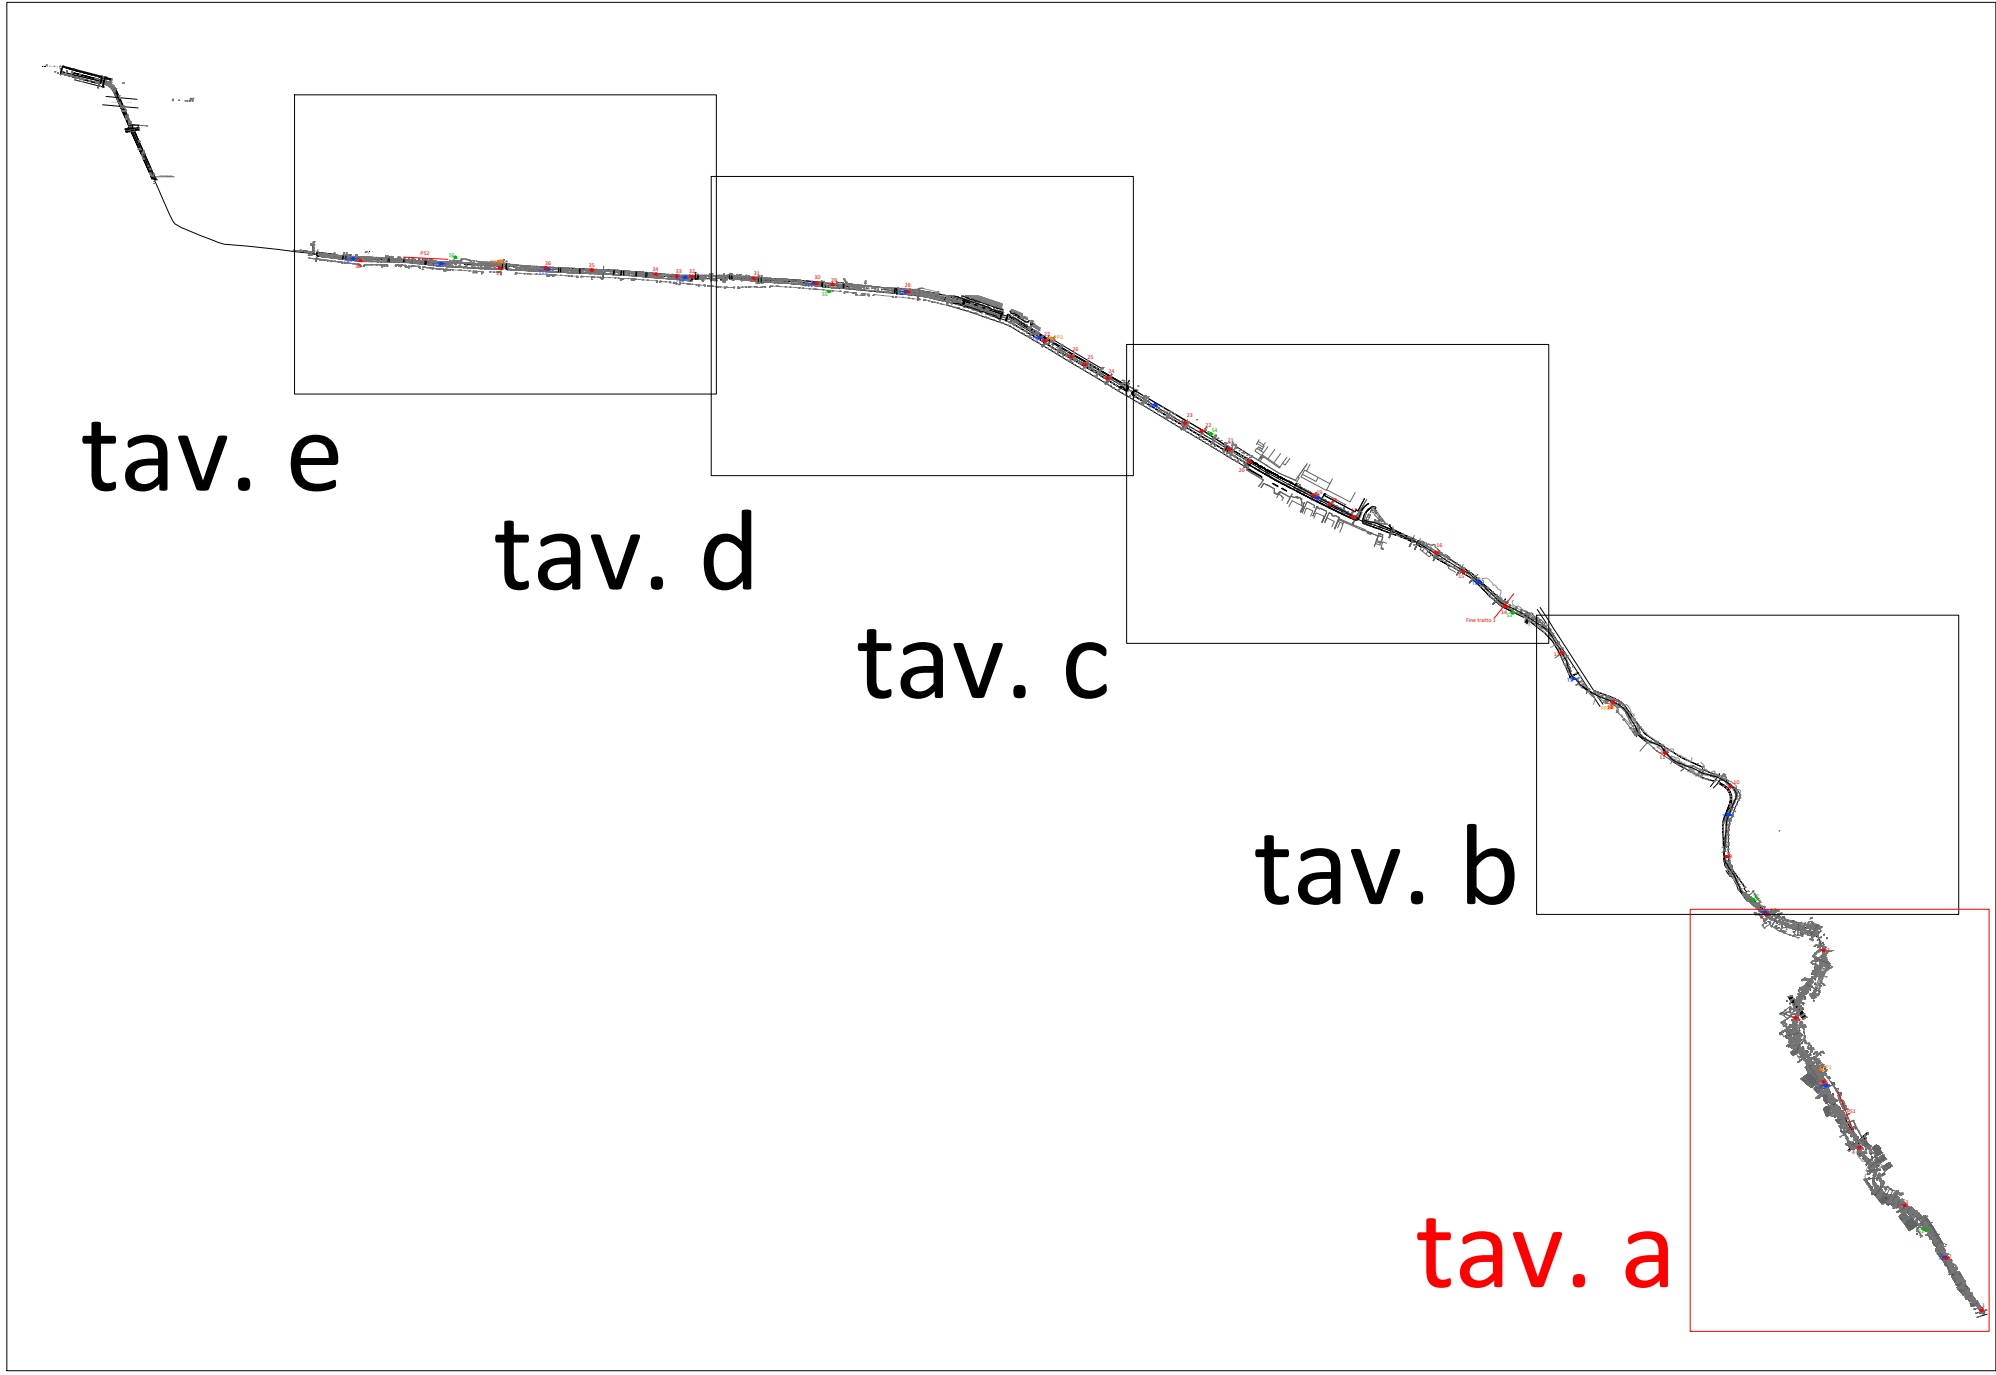

LEGENDA

- PS PROFILI GEOFISICI
- 1 PUNTI DI CAMPIONAMENTO AMBIENTALE
- T TRINCEE ESPLORATIVE
- S SONDAGGI GEOGNOSTICI
- PP PROVE PENETROMETRICHE
- ASSE TORRENTE CAVAIOLA

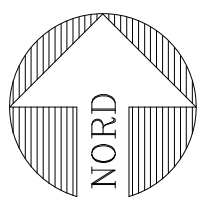


Rapp. 1:1000
0 10 20 30 40 50 60 70 80 90 100 m



UFFICIO SPECIALE GRANDI OPERE U.O.D.
RISANAMENTO AMBIENTALE DEL
BACINO IDROGRAFICO DEL FIUME SARNO

"PROGRAMMA DEGLI INTERVENTI DI MITIGAZIONE DEL RISCHIO
IDRAULICO DI INTERESSE REGIONALE AFFERENTI IL BACINO
IDROGRAFICO DEL FIUME SARNO"

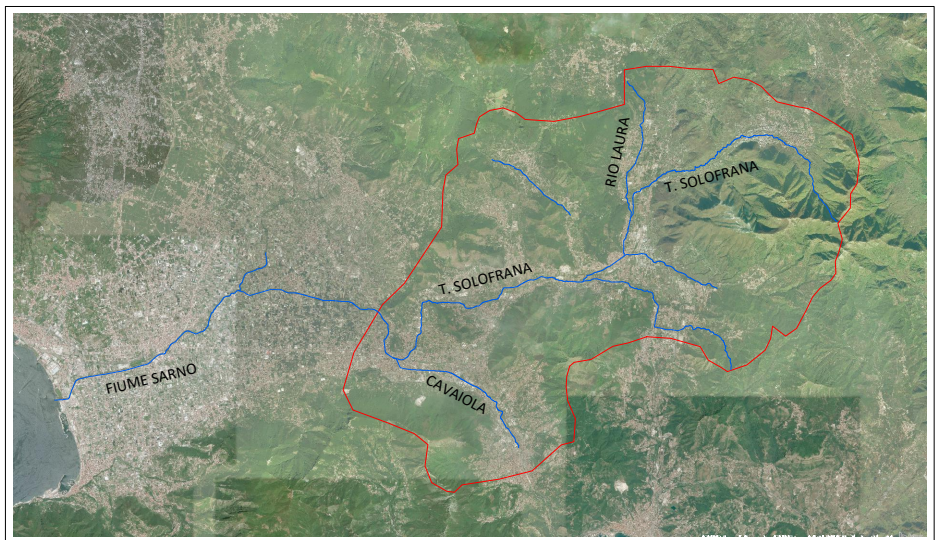


ACCORDO QUADRO PROGETTAZIONE "LOTTO 2"
CONTRATTO ATTUATIVO COD AQ 2_2
PROGETTO DEFINITIVO ED ESECUTIVO DEGLI INTERVENTI B4
"ADEGUAMENTO TORRENTE CAVAIOLA"


DICEMBRE 2021

	NOVE	FIRMA	DATA
REDAZIONE	M. Pizzuti - E. Di - L. Tommasini		
VERIFICA	V. Ciccarelli - M. Ciccarelli		
APPROVAZIONE	A. Pizzuti - M. Ciccarelli		
IL RESPONSABILE UNICO DEL PROCEDIMENTO: DOTT. ING. ROBERTO VACCA			
MAGGIORILE			
ETATEC			
STUDIO PAOLETTI			
MAGGIORILE	MAGGIORILE	MAGGIORILE	
BETA STUDIO	Protechia Ingegneria S.r.l.	W.E.E. s.r.l.	
MAGGIORILE	MAGGIORILE	MAGGIORILE	
FRANCESCO	STUDIO PAOLETTI	FRANCO GUIDOTTI	
MAGGIORILE			

TITOLO			
UBICAZIONE INDAGINI GEOGNOSTICHE E AMBIENTALI			
TAV.	N°	Descrizione	Data
A.1.a	1	PRIMA EDIZIONE	DICEMBRE 2021
	2	REVISIONE	NOVEMBRE 2022
REVISIONE			
ST	596-02	ATTI	---


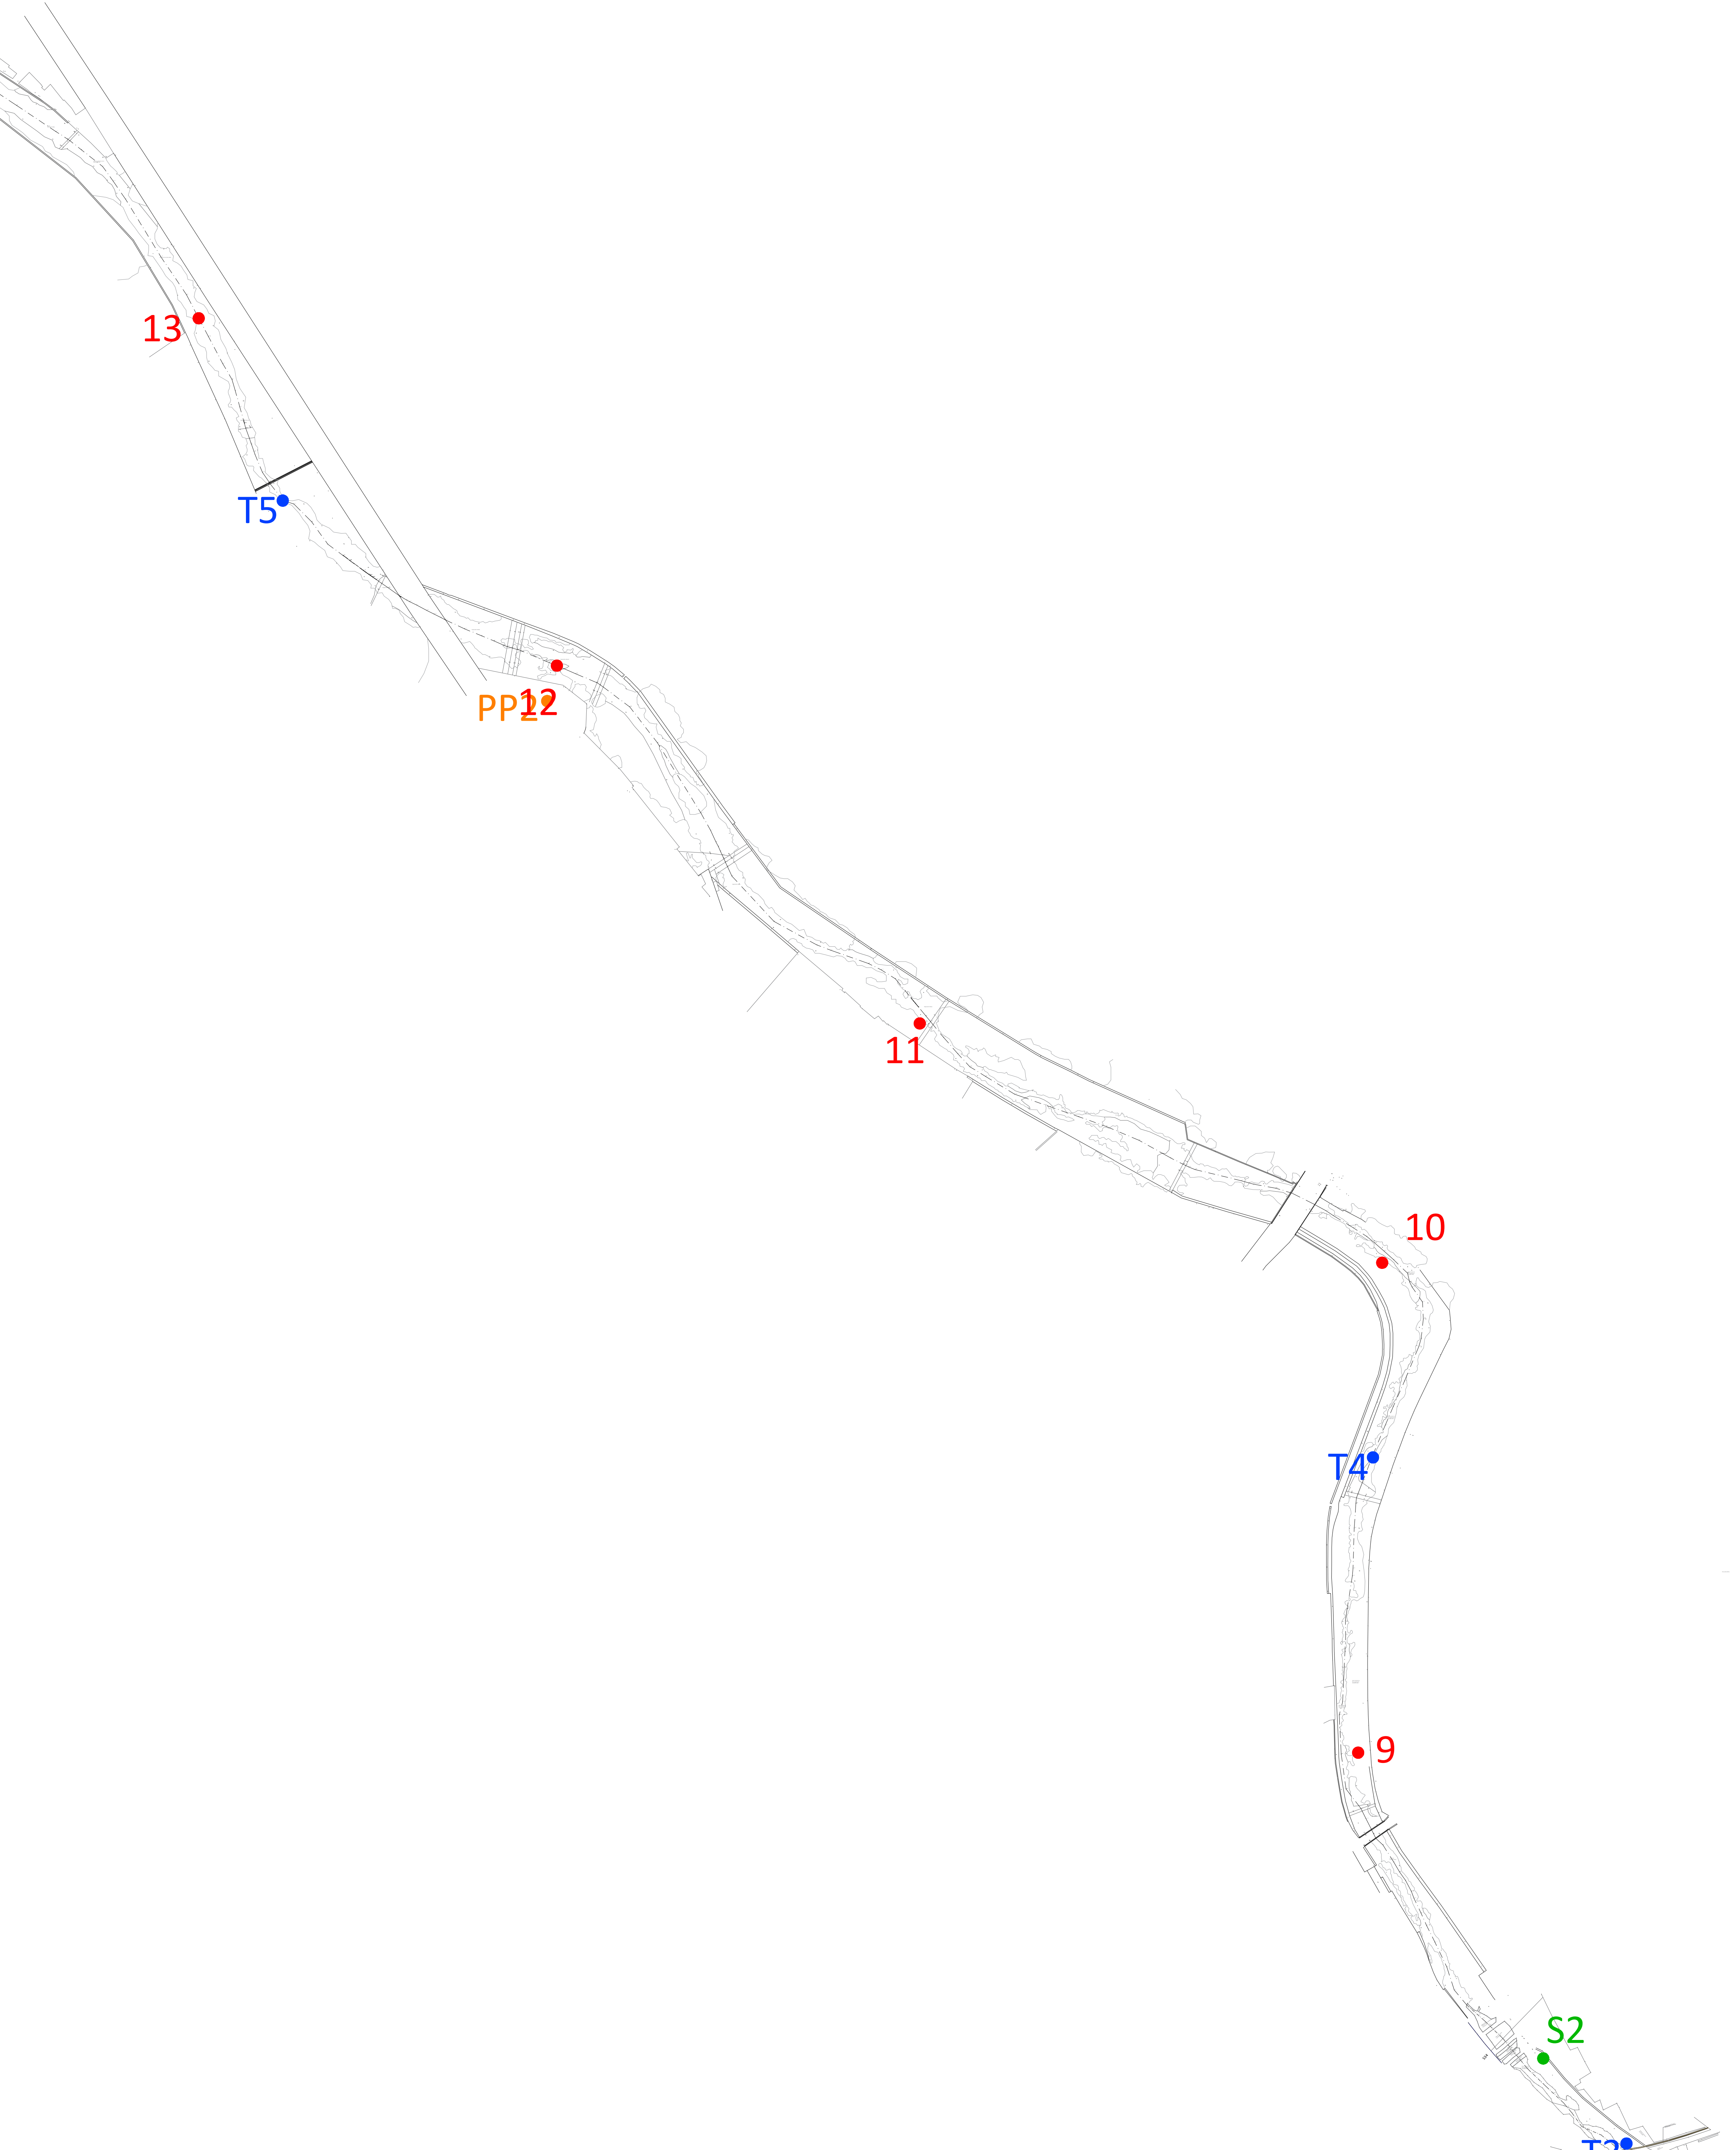


QUADRO D'UNIONE

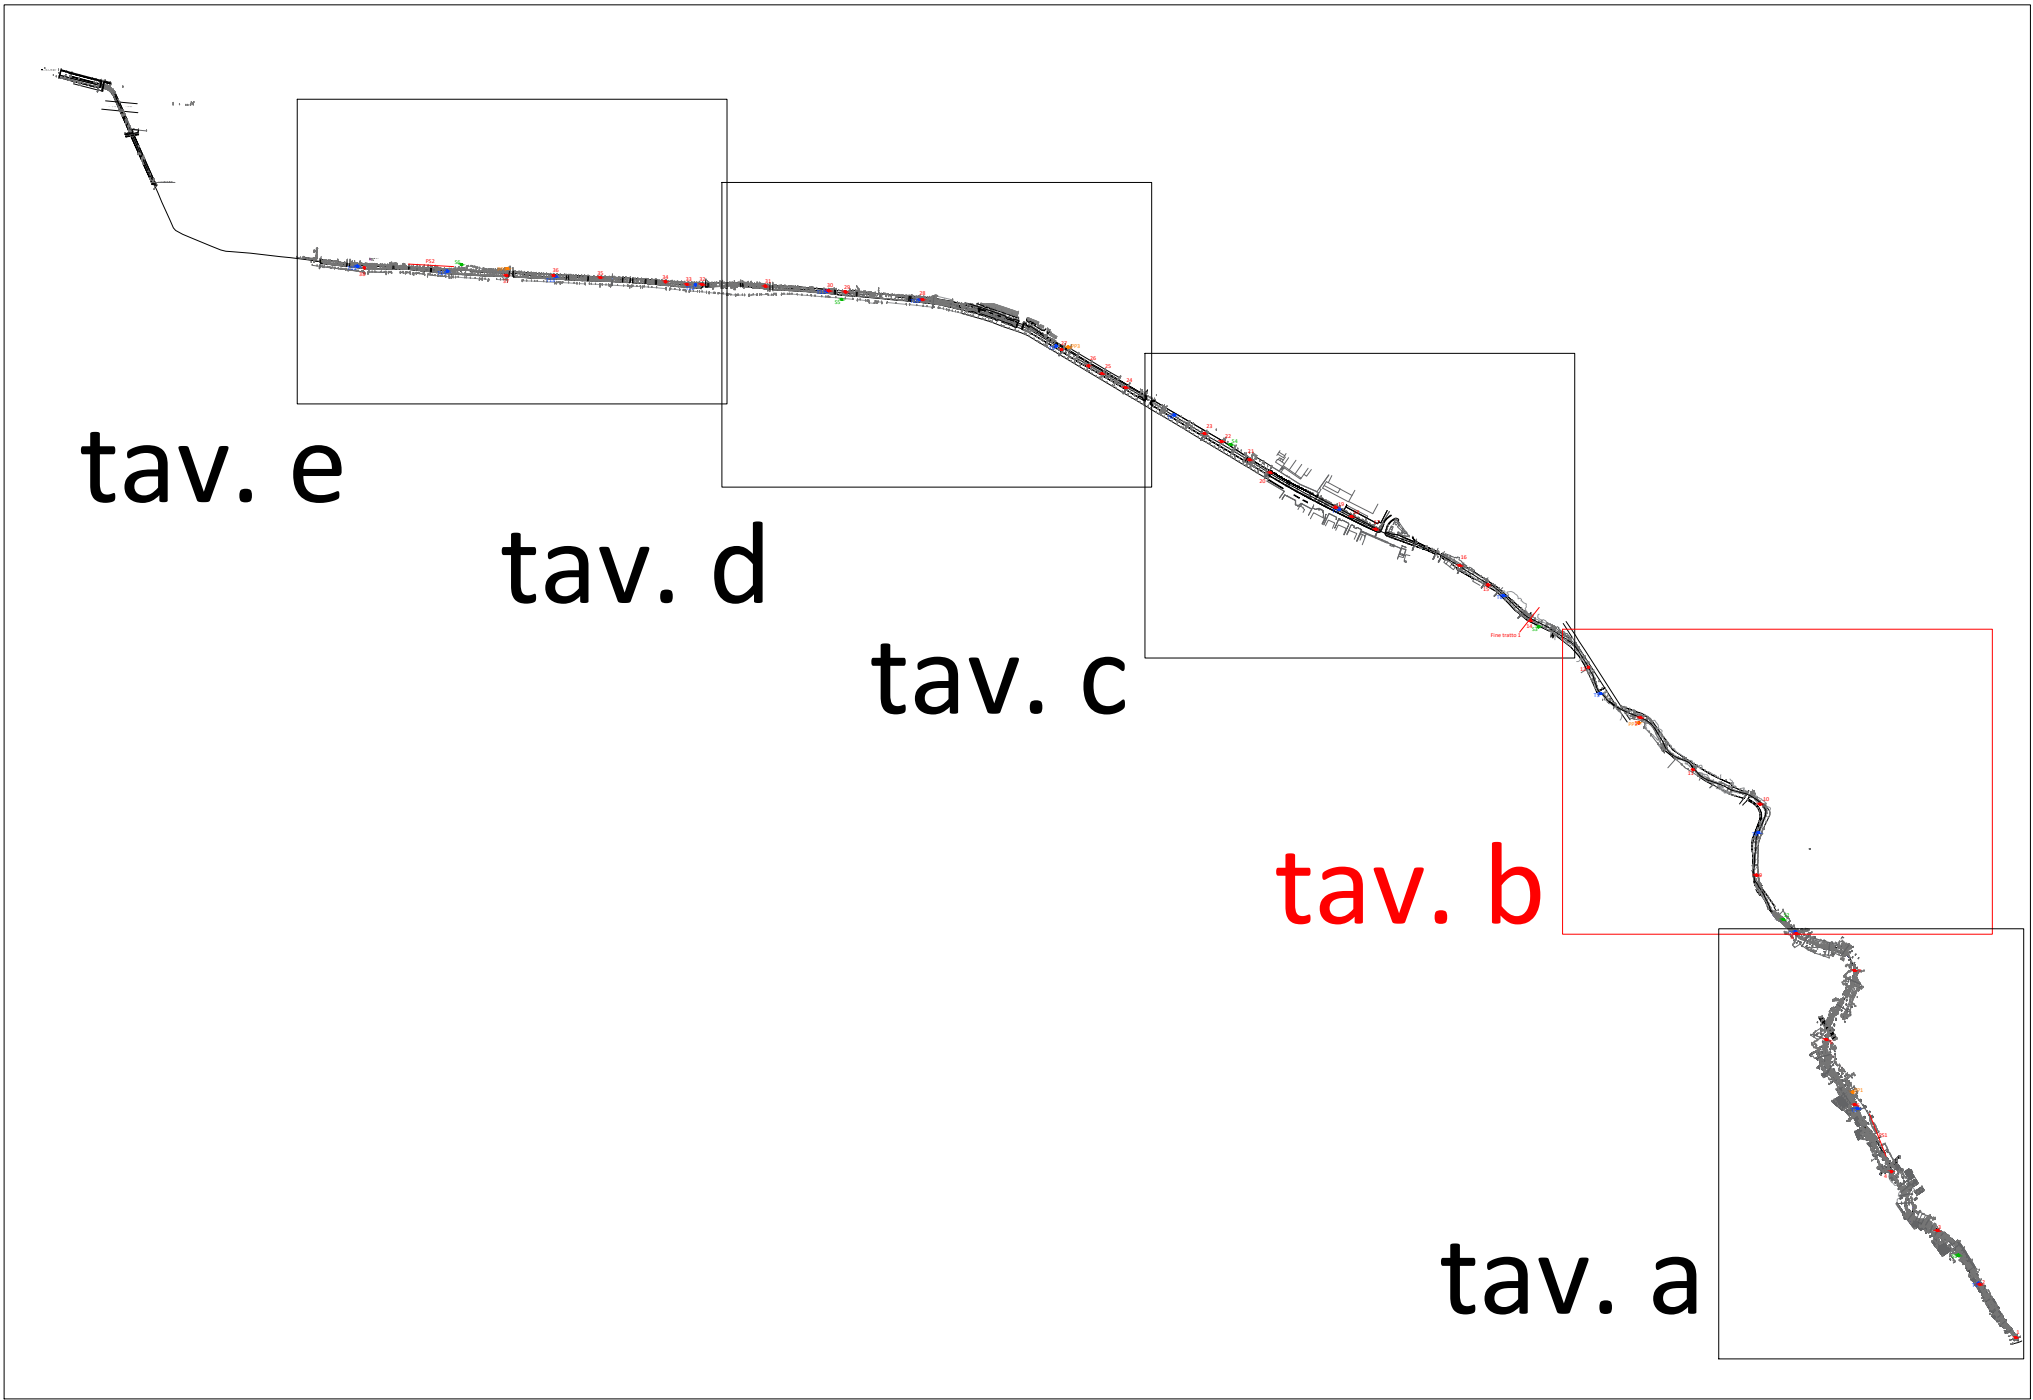

LEGENDA

- PS PROFILI GEOFISICI
- 1 PUNTI DI CAMPIONAMENTO AMBIENTALE
- T TRINCEE ESPLORATIVE
- S SONDAGGI GEOGNOSTICI
- PP PROVE PENETROMETRICHE
- ASSE TORRENTE CAVAIOLA

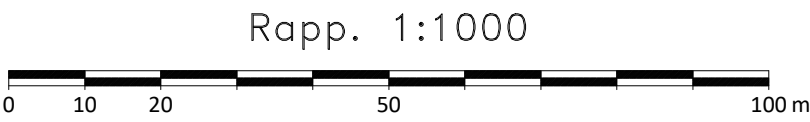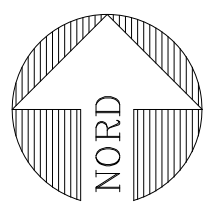

UFFICIO SPECIALE GRANDI OPERE U.O.D.
RISANAMENTO AMBIENTALE DEL
BACINO IDROGRAFICO DEL FIUME SARNO
"PROGRAMMA DEGLI INTERVENTI DI MITIGAZIONE DEL RISCHIO
IDRAULICO DI INTERESSE REGIONALE AFFERENTI IL BACINO
IDROGRAFICO DEL FIUME SARNO"





ACCORDO QUADRO PROGETTAZIONE "LOTTO 2"
CONTRATTO ATTUATIVO COD AQ 2_2
PROGETTO DEFINITIVO ED ESECUTIVO DEGLI INTERVENTI B4
"ADEGUAMENTO TORRENTE CAVAIOLA"

DICEMBRE 2021

NOME		FIRMA	DATA
REDAZIONE	M. Peduzzi - E. Co - L. Tammone		
VERIFICA	V. Ciccarelli - M. Coccolo		
APPROVAZIONE	A. Paoletti - M. Coccolo		
IL RESPONSABILE UNICO DEL PROCEDIMENTO: DOTT. ING. ROBERTO VACCA			
MANAGIATA			
ETATEC			
STUDIO PIAOLETTI			
MANAGIATE	MANAGIATE	MANAGIATE	MANAGIATE
BEIA	Quotidia	W.E.E.	
PROGETTO	Ugegriero S.r.l.	water mechanical energy	
MANAGIATE	MANAGIATE	MANAGIATE	MANAGIATE
FRANCESCO	STUDIO PIAOLETTI	FRANCO	GUIDOTTI
	INGEGNERI ASSOCIATI		

TITOLO			
UBICAZIONE INDAGINI GEOGNOSTICHE E AMBIENTALI			
TAV.	N°	Descrizione	Data
A.1.b	1	PRIMA EDIZIONE	DICEMBRE 2021
	2	REVISIONE	NOVEMBRE 2022
PROGETTO			
ST	596-02	ATTI	

QUADRO D'UNIONE

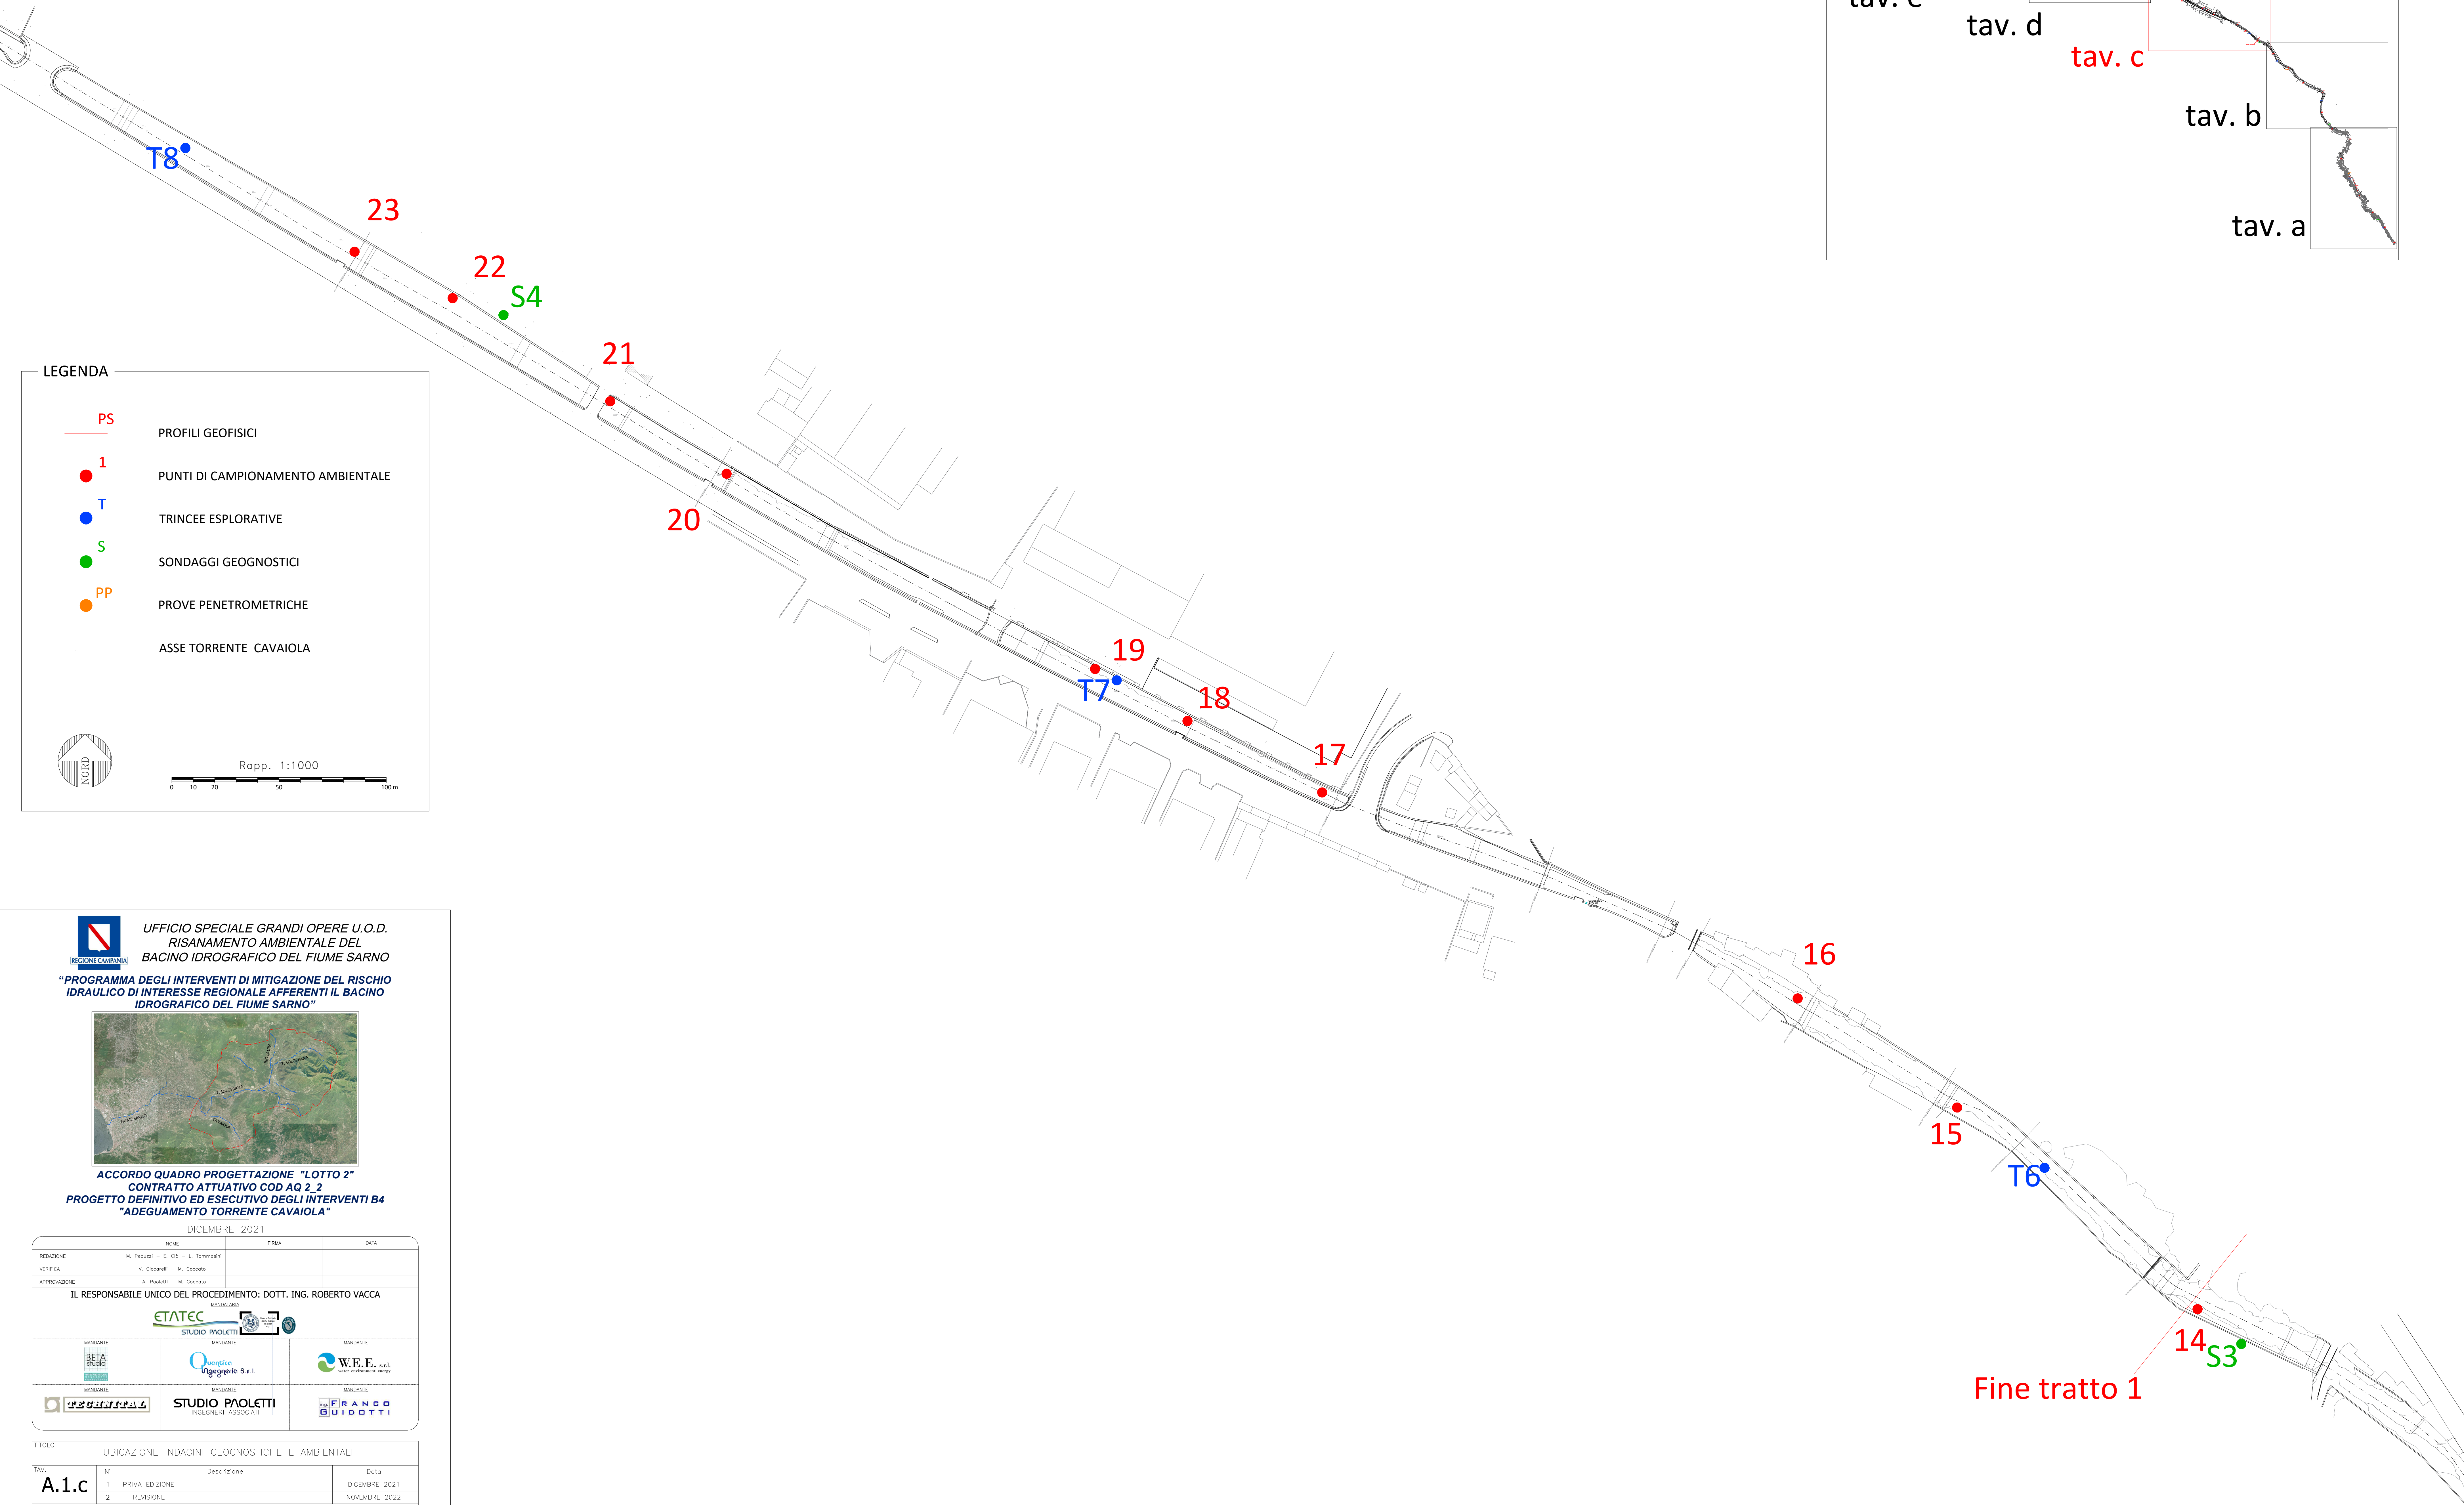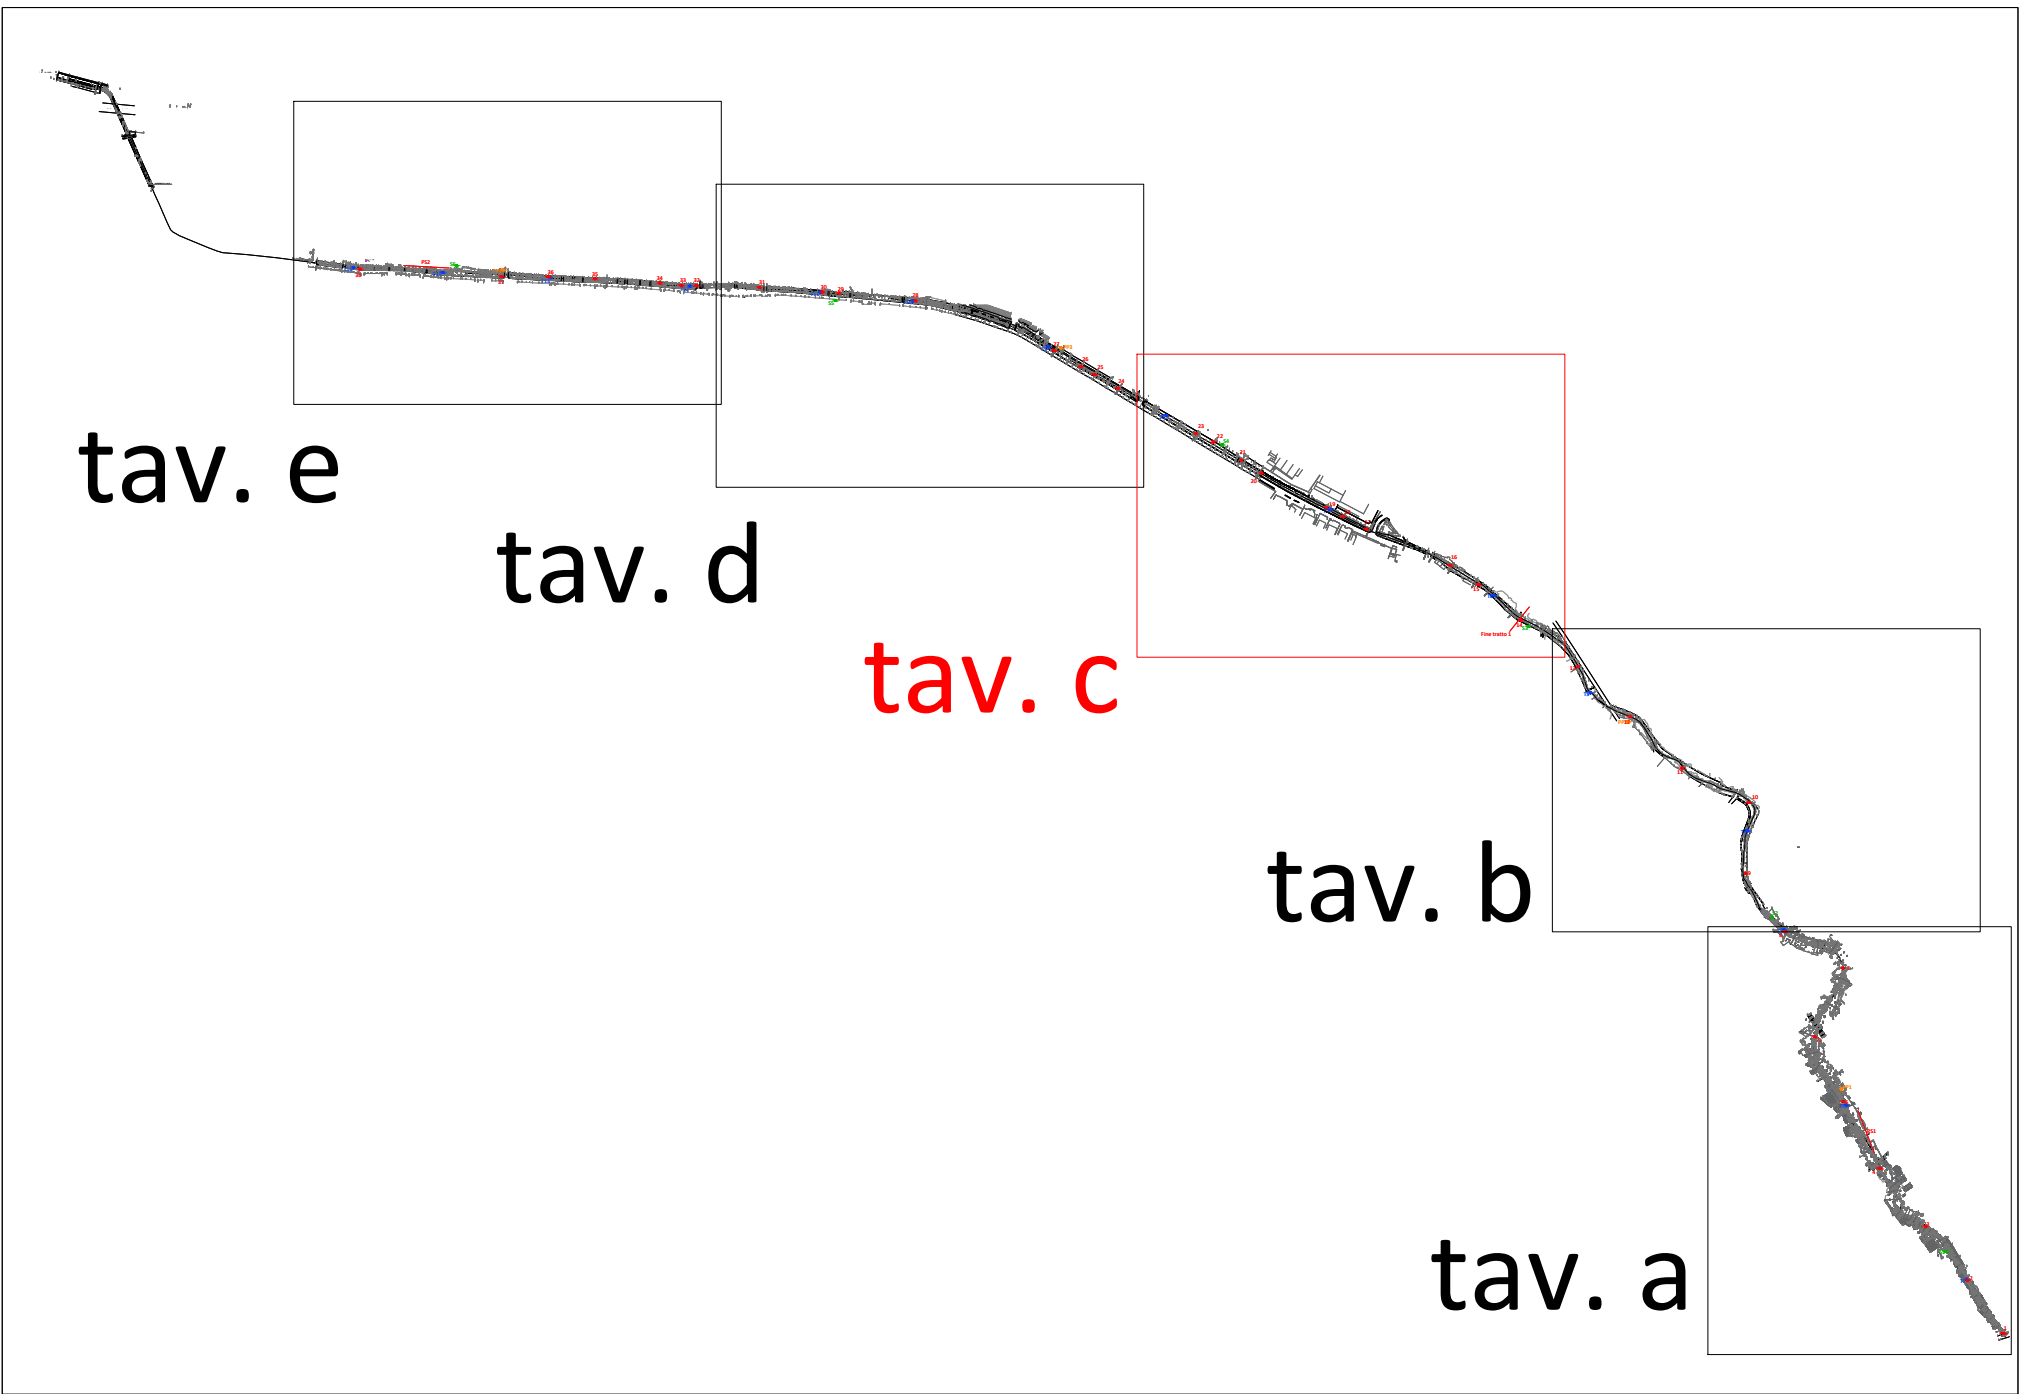

LEGENDA

- PS PROFILI GEOFISICI
- 1 PUNTI DI CAMPIONAMENTO AMBIENTALE
- T TRINCEE ESPLORATIVE
- S SONDAGGI GEOGNOSTICI
- PP PROVE PENETROMETRICHE
- ASSE TORRENTE CAVAIOLA

Rapp. 1:1000

0 10 20 50 100 m

REGIONE CAMPANIA
UFFICIO SPECIALE GRANDI OPERE U.O.D.
RISANAMENTO AMBIENTALE DEL
BACINO IDROGRAFICO DEL FIUME SARNO
"PROGRAMMA DEGLI INTERVENTI DI MITIGAZIONE DEL RISCHIO
IDRAULICO DI INTERESSE REGIONALE AFFERENTI IL BACINO
IDROGRAFICO DEL FIUME SARNO"





ACCORDO QUADRO PROGETTAZIONE "LOTTO 2"
CONTRATTO ATTUATIVO COD AQ 2_2
PROGETTO DEFINITIVO ED ESECUTIVO DEGLI INTERVENTI B4
"ADEGUAMENTO TORRENTE CAVAIOLA"

DICEMBRE 2021

	NOOME	FIRMA	DATA
REDAZIONE	M. Peduzzi - E. Di - L. Tommasini		
VERIFICA	V. Ciccarelli - M. Coccoluto		
APPROVAZIONE	A. Paoletti - M. Coccoluto		
IL RESPONSABILE UNICO DEL PROCEDIMENTO: DOTT. ING. ROBERTO VACCA			
MANSIONARI			
ETATEC STUDIO PAOLETTI			
MANSIONARI	MANSIONARI	MANSIONARI	
BETA STUDIO	Progettazione S.r.l.	W.E.E. s.r.l.	
FRANCESCO GUIDOTTI	STUDIO PAOLETTI INGEGNERI ASSOCIATI	FRANCO GUIDOTTI	

TITOLO			
UBICAZIONE INDAGINI GEOGNOSTICHE E AMBIENTALI			
TAV.	N°	Descrizione	Data
	1	PRIMA EDIZIONE	DICEMBRE 2021
2	REVISIONE		NOVEMBRE 2022
	MODIFICA	DOCUMENTO	FOGLIO
ST 596-02 ATTI -			

QUADRO D'UNIONE

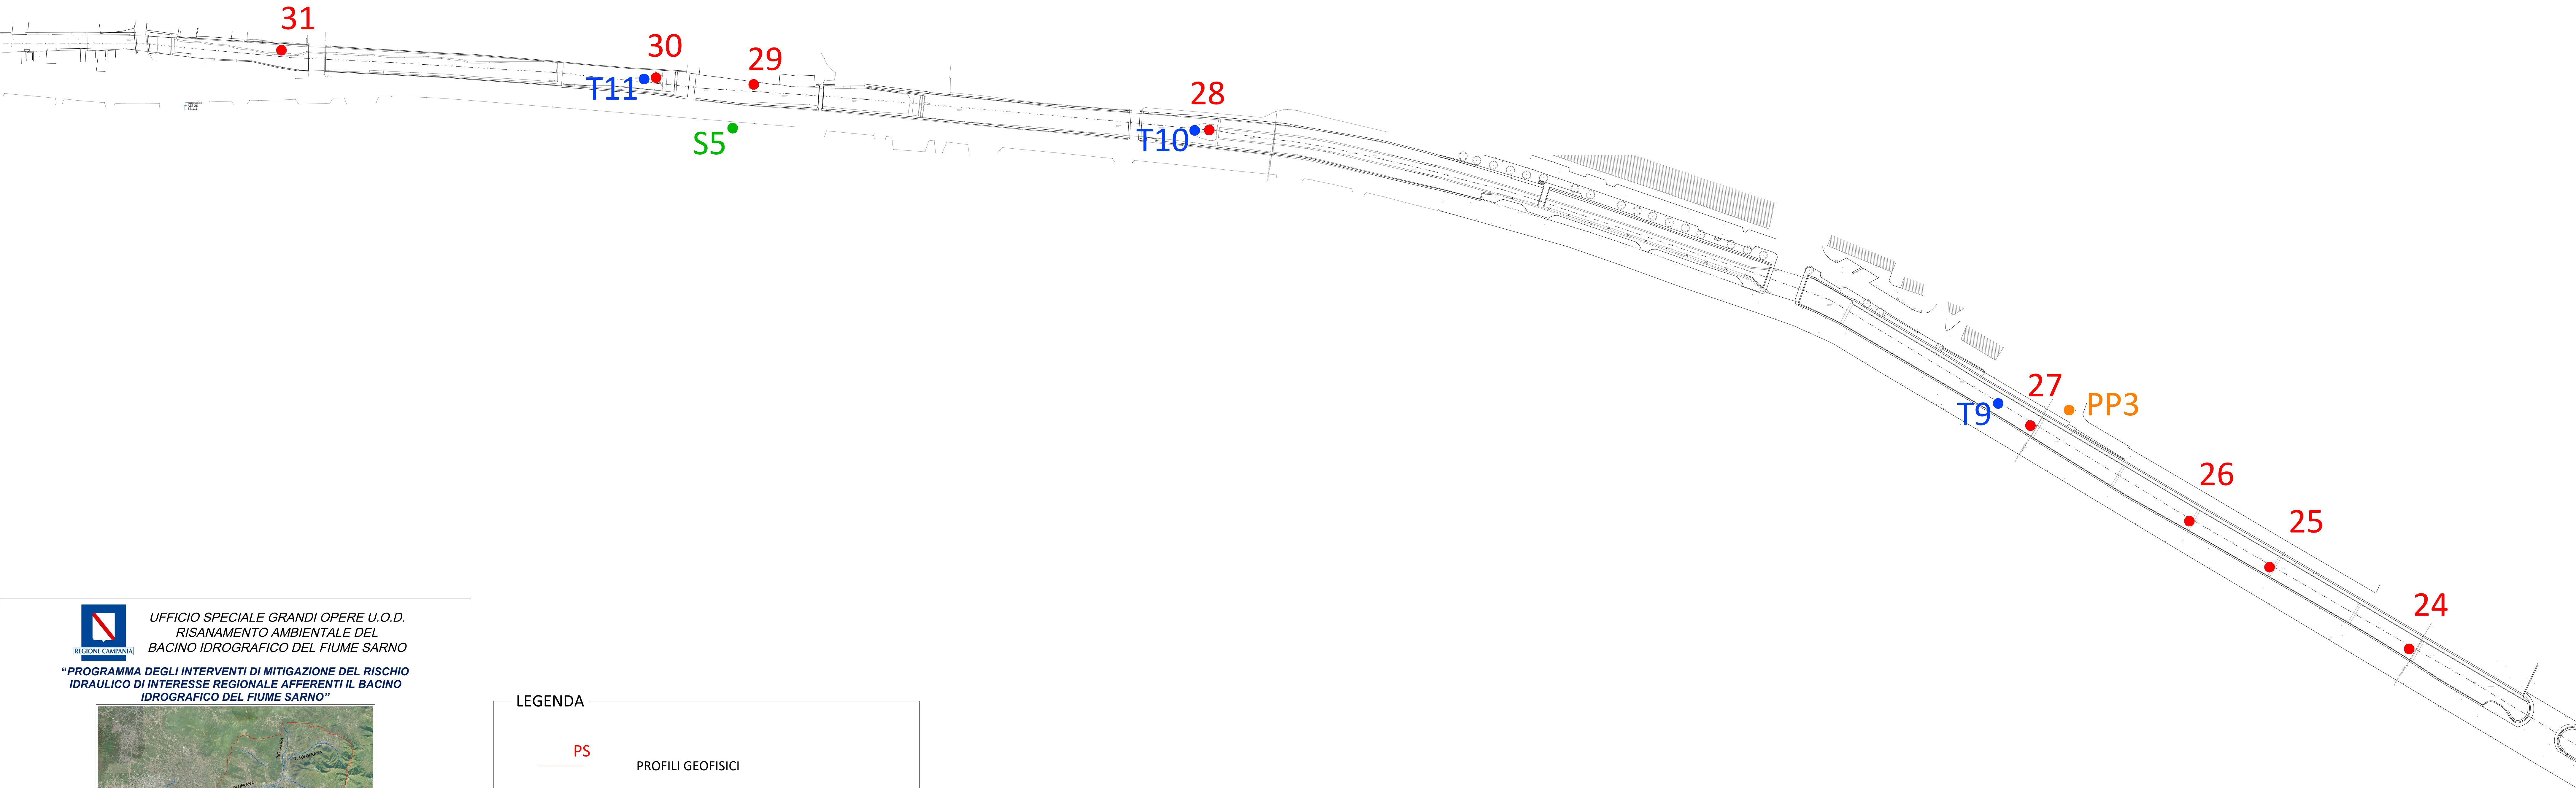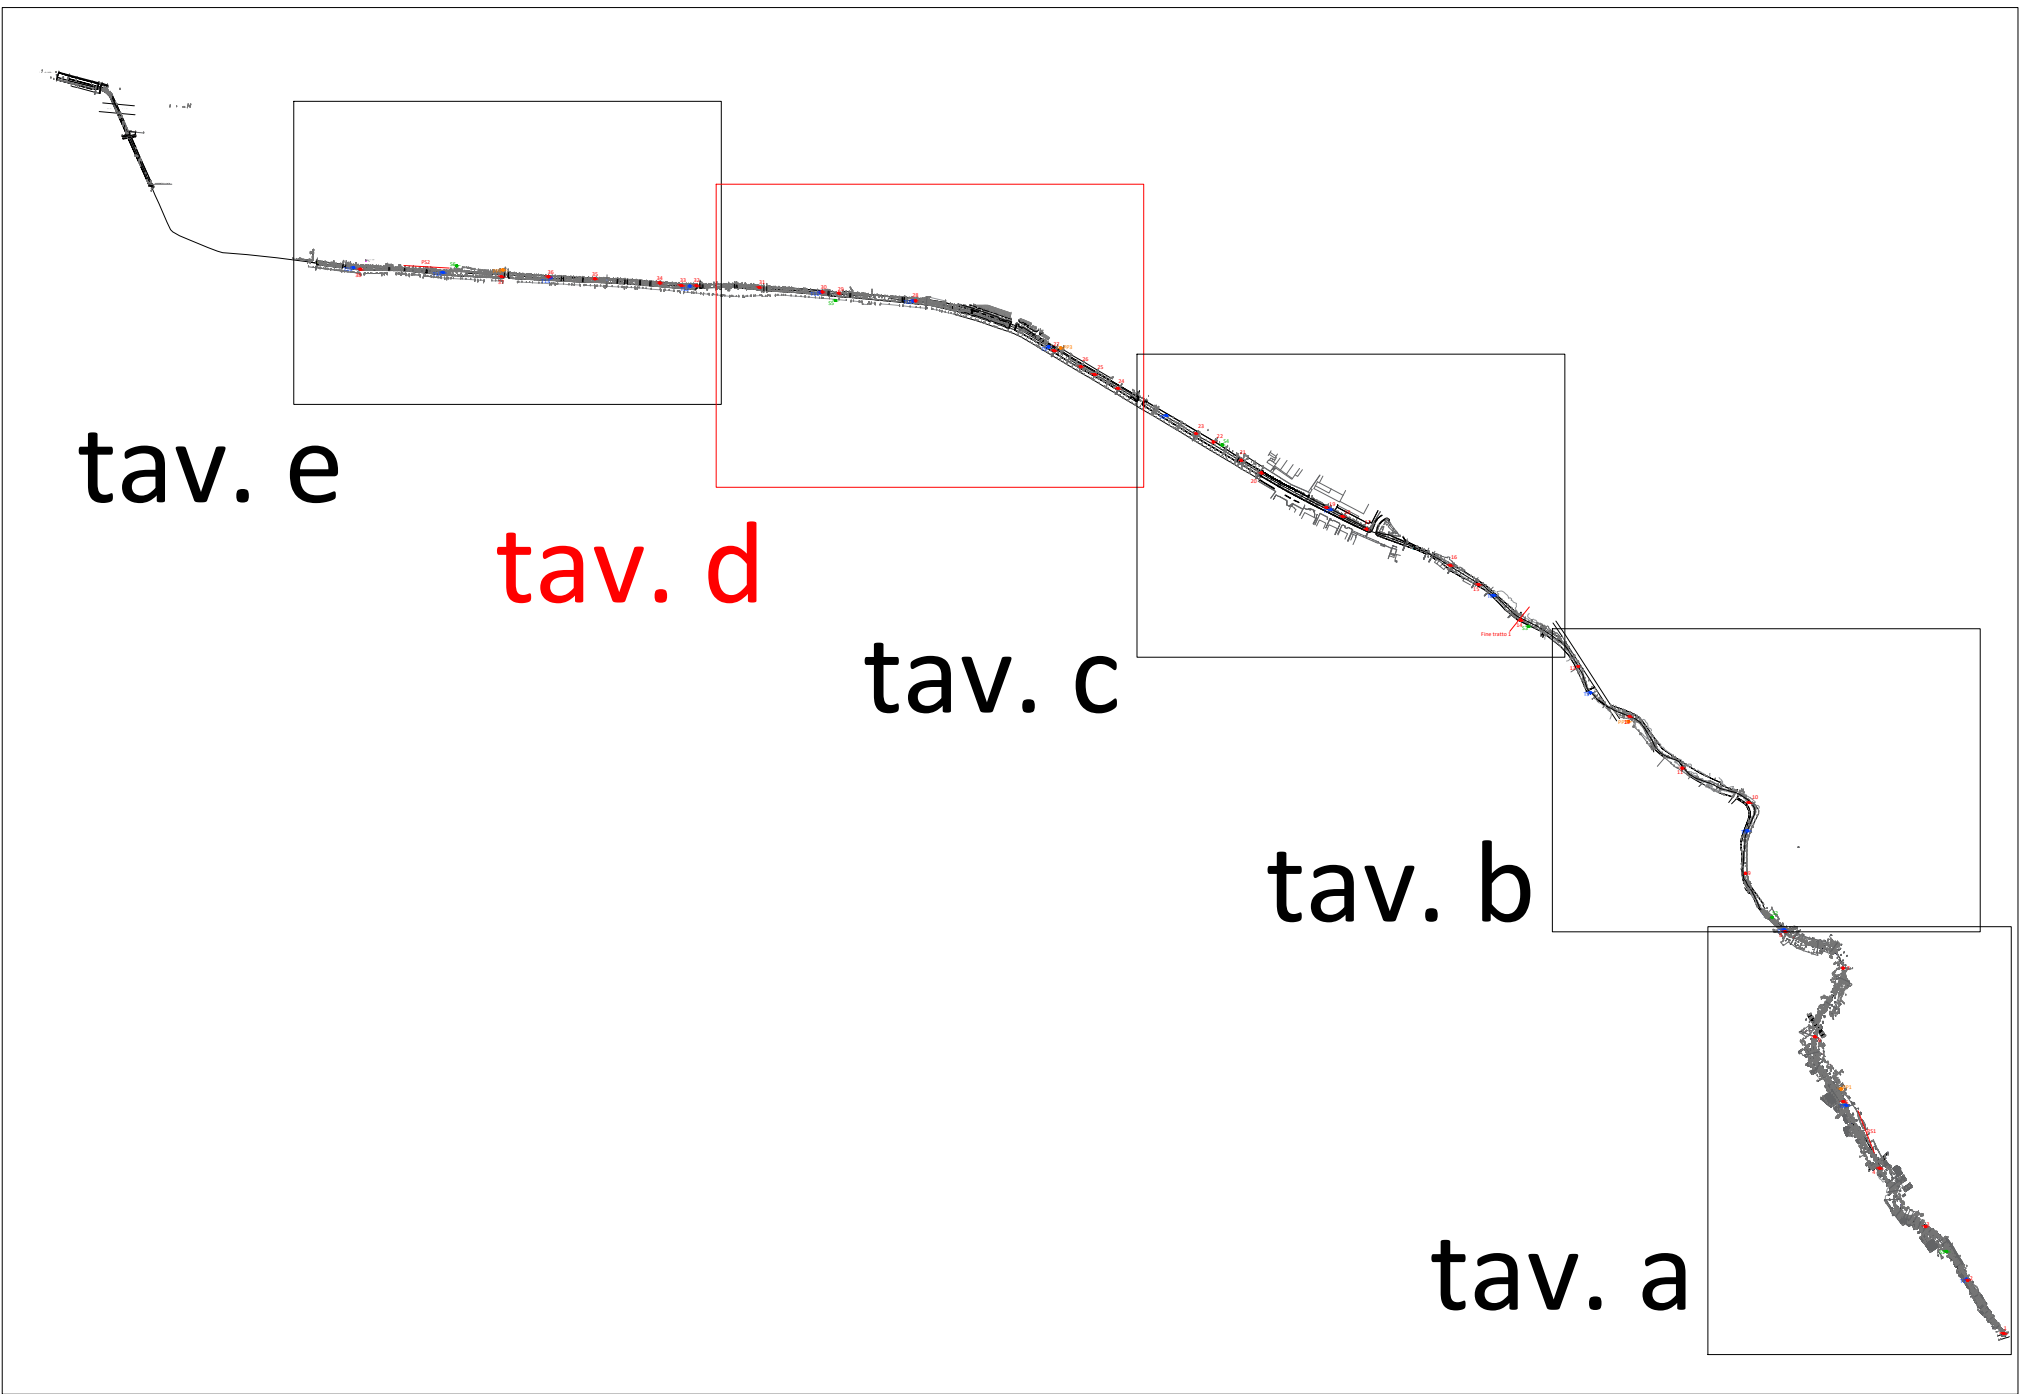

UFFICIO SPECIALE GRANDI OPERE U.O.D.
RISANAMENTO AMBIENTALE DEL
BACINO IDROGRAFICO DEL FIUME SARNO
"PROGRAMMA DEGLI INTERVENTI DI MITIGAZIONE DEL RISCHIO
IDRAULICO DI INTERESSE REGIONALE AFFERENTI IL BACINO
IDROGRAFICO DEL FIUME SARNO"



ACCORDO QUADRO PROGETTAZIONE "LOTTO 2"
CONTRATTO ATTUATIVO COD AQ 2_2
PROGETTO DEFINITIVO ED ESECUTIVO DEGLI INTERVENTI B4
"ADEGUAMENTO TORRENTE CAVAIOLA"


DICEMBRE 2021

	NOME	FIRMA	DATA
REDAZIONE	M. Peduzzi - E. Di - L. Tommasini		
VERIFICA	V. Ciccarelli - M. Coccolo		
APPROVAZIONE	A. Paoletti - M. Coccolo		
IL RESPONSABILE UNICO DEL PROCEDIMENTO: DOTT. ING. ROBERTO VACCA			
MANSIONARI			
ETATEC STUDIO PIAZZI			
MANSIONARI	MANSIONARI	MANSIONARI	
BETA STUDIO	Energy Engineering S.r.l.	W.E.E. s.r.l.	
MANSIONARI	MANSIONARI	MANSIONARI	
FRANCESCO	STUDIO PIAZZI	FRANCO GUIDOTTI	


TITOLO	UBICAZIONE INDAGINI GEOGNOSTICHE E AMBIENTALI		
Fav.	N°	Descrizione	Data
A.1.d	1	PRIMA EDIZIONE	DICEMBRE 2021
	2	REVISIONE	NOVEMBRE 2022
MODULO	596-02	ATTI	

LEGENDA



- PS PROFILI GEOFISICI
- 1 PUNTI DI CAMPIONAMENTO AMBIENTALE
- T TRINCEE ESPLORATIVE
- S SONDAGGI GEOGNOSTICI
- PP PROVE PENETROMETRICHE
- ASSE TORRENTE CAVAIOLA

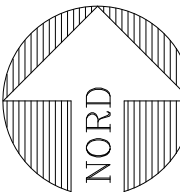

Rapp. 1:1000

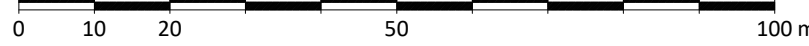

QUADRO D'UNIONE

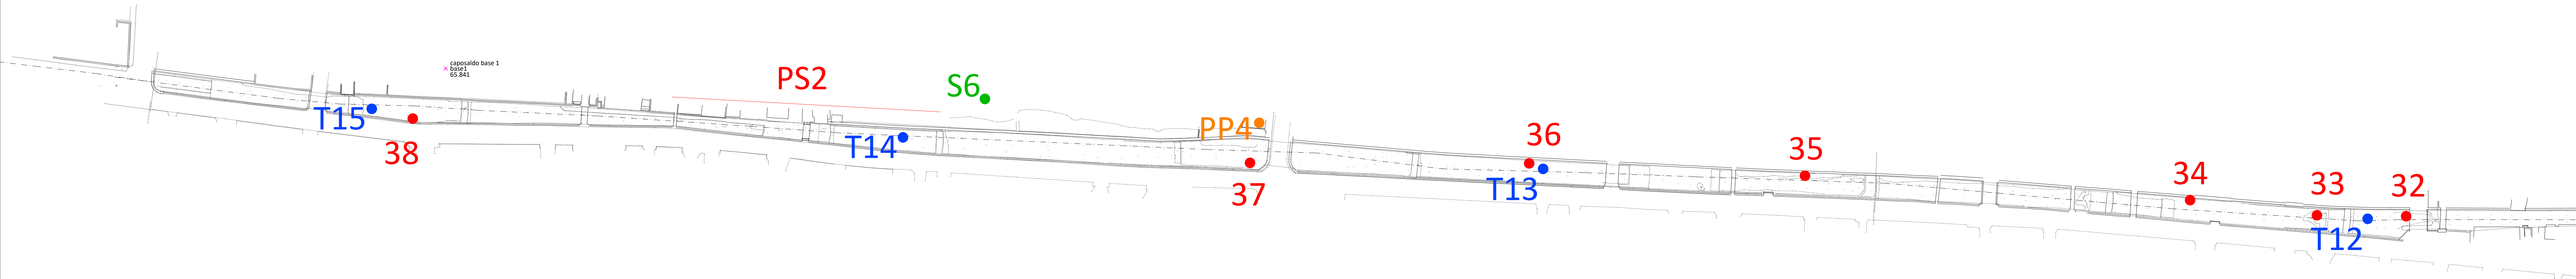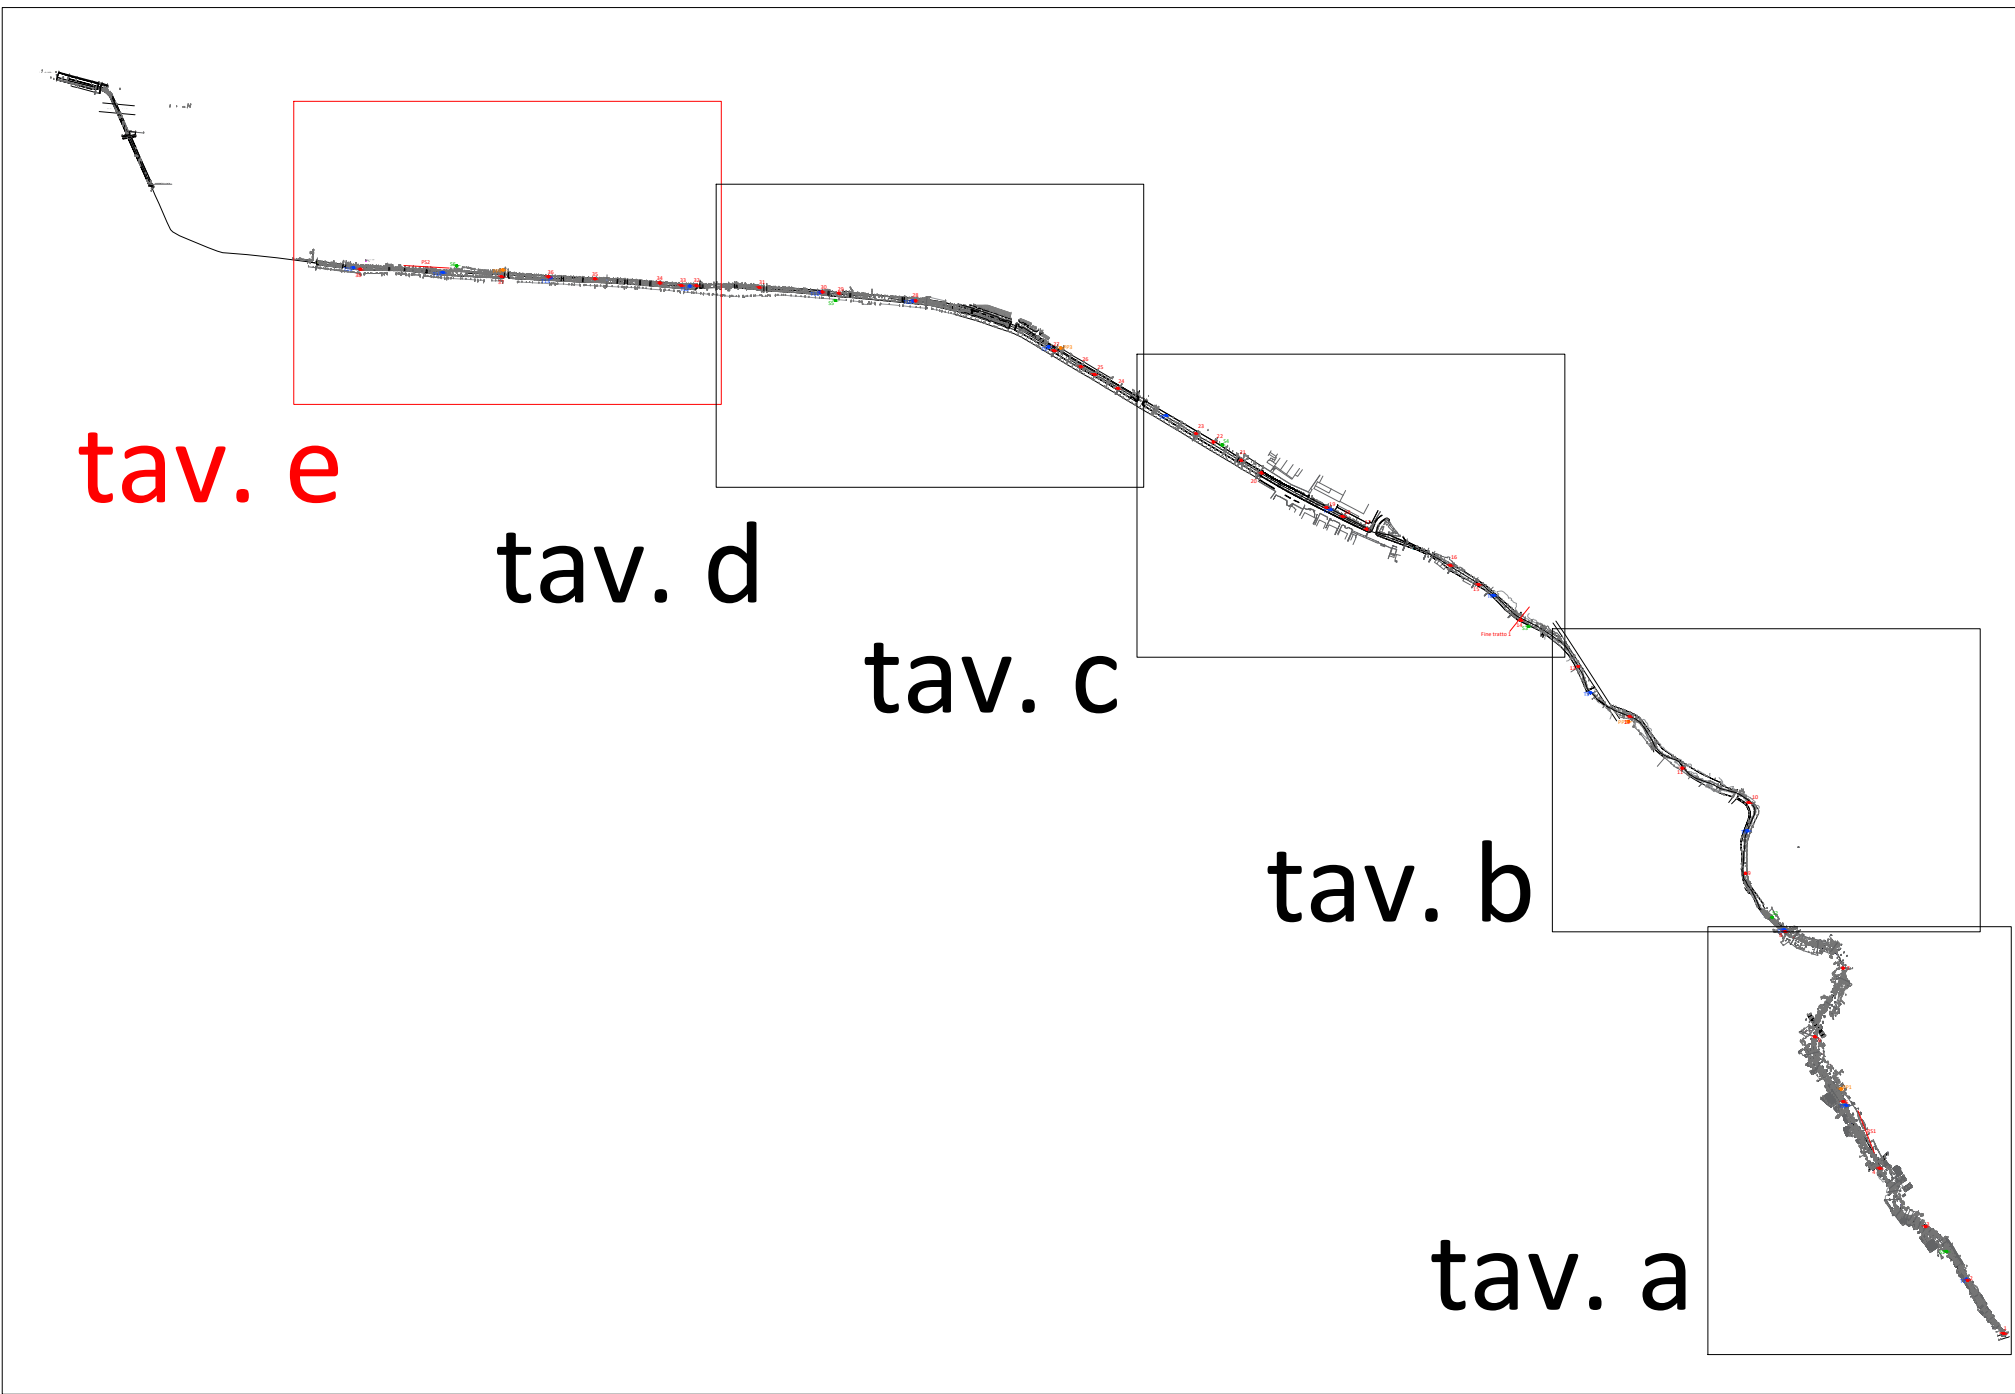


UFFICIO SPECIALE GRANDI OPERE U.O.D.
RISANAMENTO AMBIENTALE DEL
BACINO IDROGRAFICO DEL FIUME SARNO
"PROGRAMMA DEGLI INTERVENTI DI MITIGAZIONE DEL RISCHIO
IDRAULICO DI INTERESSE REGIONALE AFFERENTI IL BACINO
IDROGRAFICO DEL FIUME SARNO"



ACCORDO QUADRO PROGETTAZIONE "LOTTO 2"
CONTRATTO ATTUATIVO COD AQ 2_2
PROGETTO DEFINITIVO ED ESECUTIVO DEGLI INTERVENTI B4
"ADEGUAMENTO TORRENTE CAVAIOLA"

LEGENDA

- PS PROFILI GEOFISICI
- 1 PUNTI DI CAMPIONAMENTO AMBIENTALE
- T TRINCEE ESPLORATIVE
- S SONDAGGI GEOGNOSTICI
- PP PROVE PENETROMETRICHE
- ASSE TORRENTE CAVAIOLA

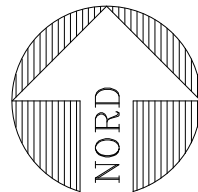

Rapp. 1:1000
0 10 20 50 100 m

	NO	FI	DA
REDAZIONE	M. Peduzzi - E. Di - L. Tommasini		
VERIFICA	V. Ciccarelli - M. Coccoluto		
APPROVAZIONE	A. Paoletti - M. Coccoluto		
IL RESPONSABILE UNICO DEL PROCEDIMENTO: DOTT. ING. ROBERTO VACCA			
MATERIALE			
ETATEC STUDIO PAOLETTI			
MATERIALE			
BETA STUDIO	Progetto Ingegneria S.r.l.	W.E.E. s.r.l.	
MATERIALE			
FRANCESCO GUIDOTTI	STUDIO PAOLETTI INGEGNERI ASSOCIATI	FRANCO GUIDOTTI	

TITOLO	UBICAZIONE INDAGINI GEOGNOSTICHE E AMBIENTALI		
Fav. A.1.e	N°	Descrizione	Data
	1	PRIMA EDIZIONE	DICEMBRE 2021
	2	REVISIONE	NOVEMBRE 2022
MODULO			
	ST	596-02	ATTI