


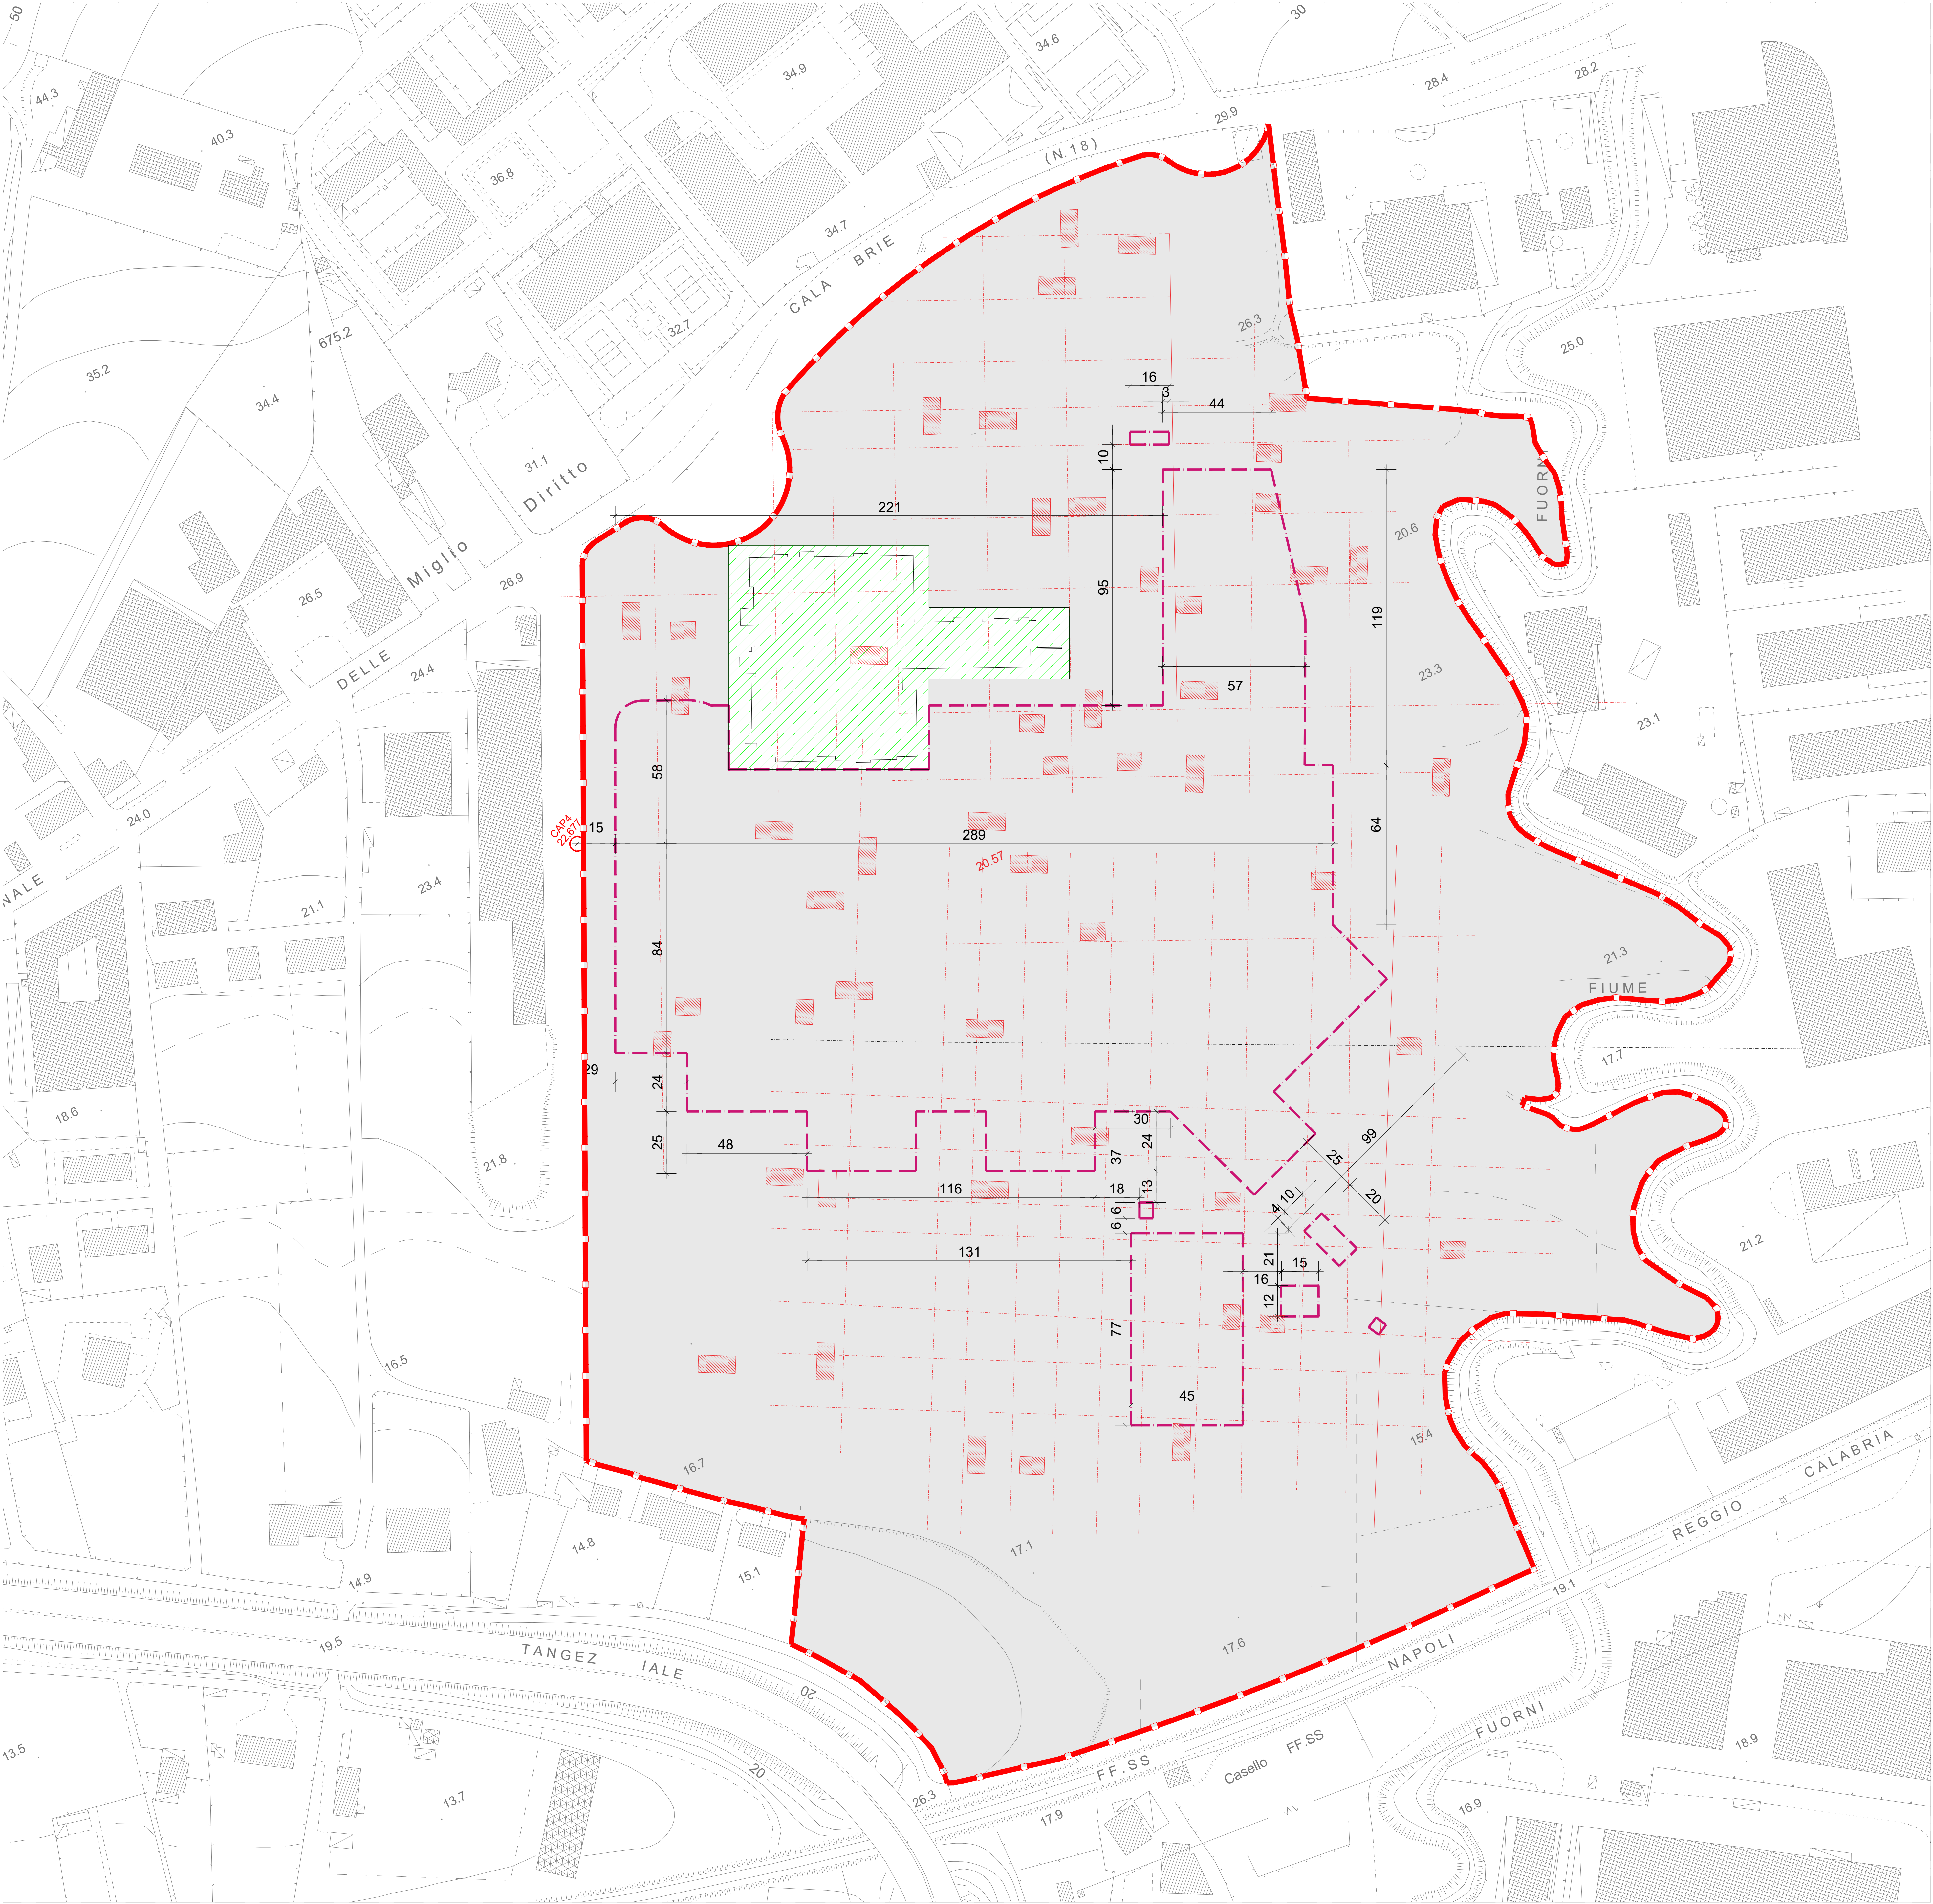

LEGENDA

AREE DI SCAVO ARCHEOLOGICO: SAGGI 15m x 7m

AREE DI SCAVO ARCHEOLOGICO: SAGGI 10m x 7m

NOTA: LA PROFONDITÀ DI OGNI SINGOLO SAGGIO, DOVE POSSIBILE, RAGGIUNGERÀ I LIVELLI ARCHEOLOGICAMENTE "STERILI". IN OGNI CASO, IN CONSIDERAZIONE DELLE INDAGINI PREGRESSE, QUESTI ULTIMI SARANNO SPINTI TRA I 2m E I 3m DAL PIANO DI CAMPAGNA, OPERANDO NEL RISPETTO DELLA NORMATIVA VIGENTE IN MATERIA DI SICUREZZA, SALVO DIVERSA INDICAZIONE DI D.L. E SOVRINTENDENZA.

NOTA: LE MISURE RIPORTATE DEVONO ESSERE VERIFICATE E/O AGGIORNATE IN FASE ESECUTIVA DA PARTE DELL'IMPRESA AFFIDATARIA IN RELAZIONE AGLI EFFETTIVI COSTRUTTIVI DI CANTIERE.

CIG 75829648D7 CUP B55J16003160001

AZIENDA OSPEDALIERA UNIVERSITARIA
OO. RR. San Giovanni di Dio e Ruggi d'Aragona
NUOVO COMPLESSO OSPEDALIERO

PROGETTO ESECUTIVO

COMMITENZA
Regione Campania
via D. Loria, 51 Napoli

RESPONSABILE UNICO DEL PROCEDIMENTO
Ing. Roberta Santaniello
DIRETTORE ESECUTIVO DEL CONTRATTO
Arch. Pasquale Manduca

RTI DI PROGETTAZIONE
CANTIERI GRUPPO MANDUCA
Studio Alletti S.p.A.
Coordinamento generale
Progettazione architettonica e
antidive, progettazione
antidive, progetto
antidive

**Responsabile progettazione
opera e servizio**
Arch. Luca Caruso
Profilista antiterrorismo
Ing. Alessandro Aruso
**Coordinatore della sicurezza in
fase di progettazione**
Geom. Moreno Gazzotto

**Progettazione opere
antidive**
Arch. Andrea Chiaravelli
**Coordinamento
progettazione**
Ing. Andrea Diacchiero
**Disegno professionale
Progettazione antiterrorismo**
Ing. Laura Savignone

MANDATARI
SAMOO Architects & Engineers
Progettazione architettonica
e urbanistica
Studio Solid Service S.r.l.
Progettazione impiantistica
ed energetica
Dott. Umberto Borgia
Geologo

Progettazione co-progettata
Arch. Sang Hoon Kwon
Progettazione strutturale
Prof. Ing. Renato Vitaliani
**Responsabile progettazione
opere strutturali**
Prof. Ing. Renato Vitaliani
**Responsabile progettazione
opere impiantistiche**
Ing. Luca Sant
**Tecnico competente in
acustica**
Dott. Donato Masci
**Coordinatore della sicurezza in
fase di progettazione**
Geom. Moreno Gazzotto

Progettazione strutturale
Ing. Renato Vitaliani
Progettazione impiantistica
Ing. Renato Vitaliani
Progettazione impiantistica
Ing. Renato Vitaliani
Progettazione impiantistica
Ing. Renato Vitaliani

CONSULENTI AL RTI DI PROGETTAZIONE
Ing. Gaetano Russo
Consulente - consulenza operativa attuale

Arch. Stefania Calabrese
Consulente - Progettazione e coordinamento con gli Enti

TITOLO DEL DOCUMENTO:
SICUREZZA
SCAVI ARCHEOLOGICI E AREE BONIFICA BELLICA

SCALA:
1:1000

CONFERMA:
RUGGI SA E HS GEN MSP.00000002 r00

Revisione	Data	Motivo	Redatto	Controllato	Approvato
00	2023	EMISSIONE	L.S.	A.A.	A.A.