


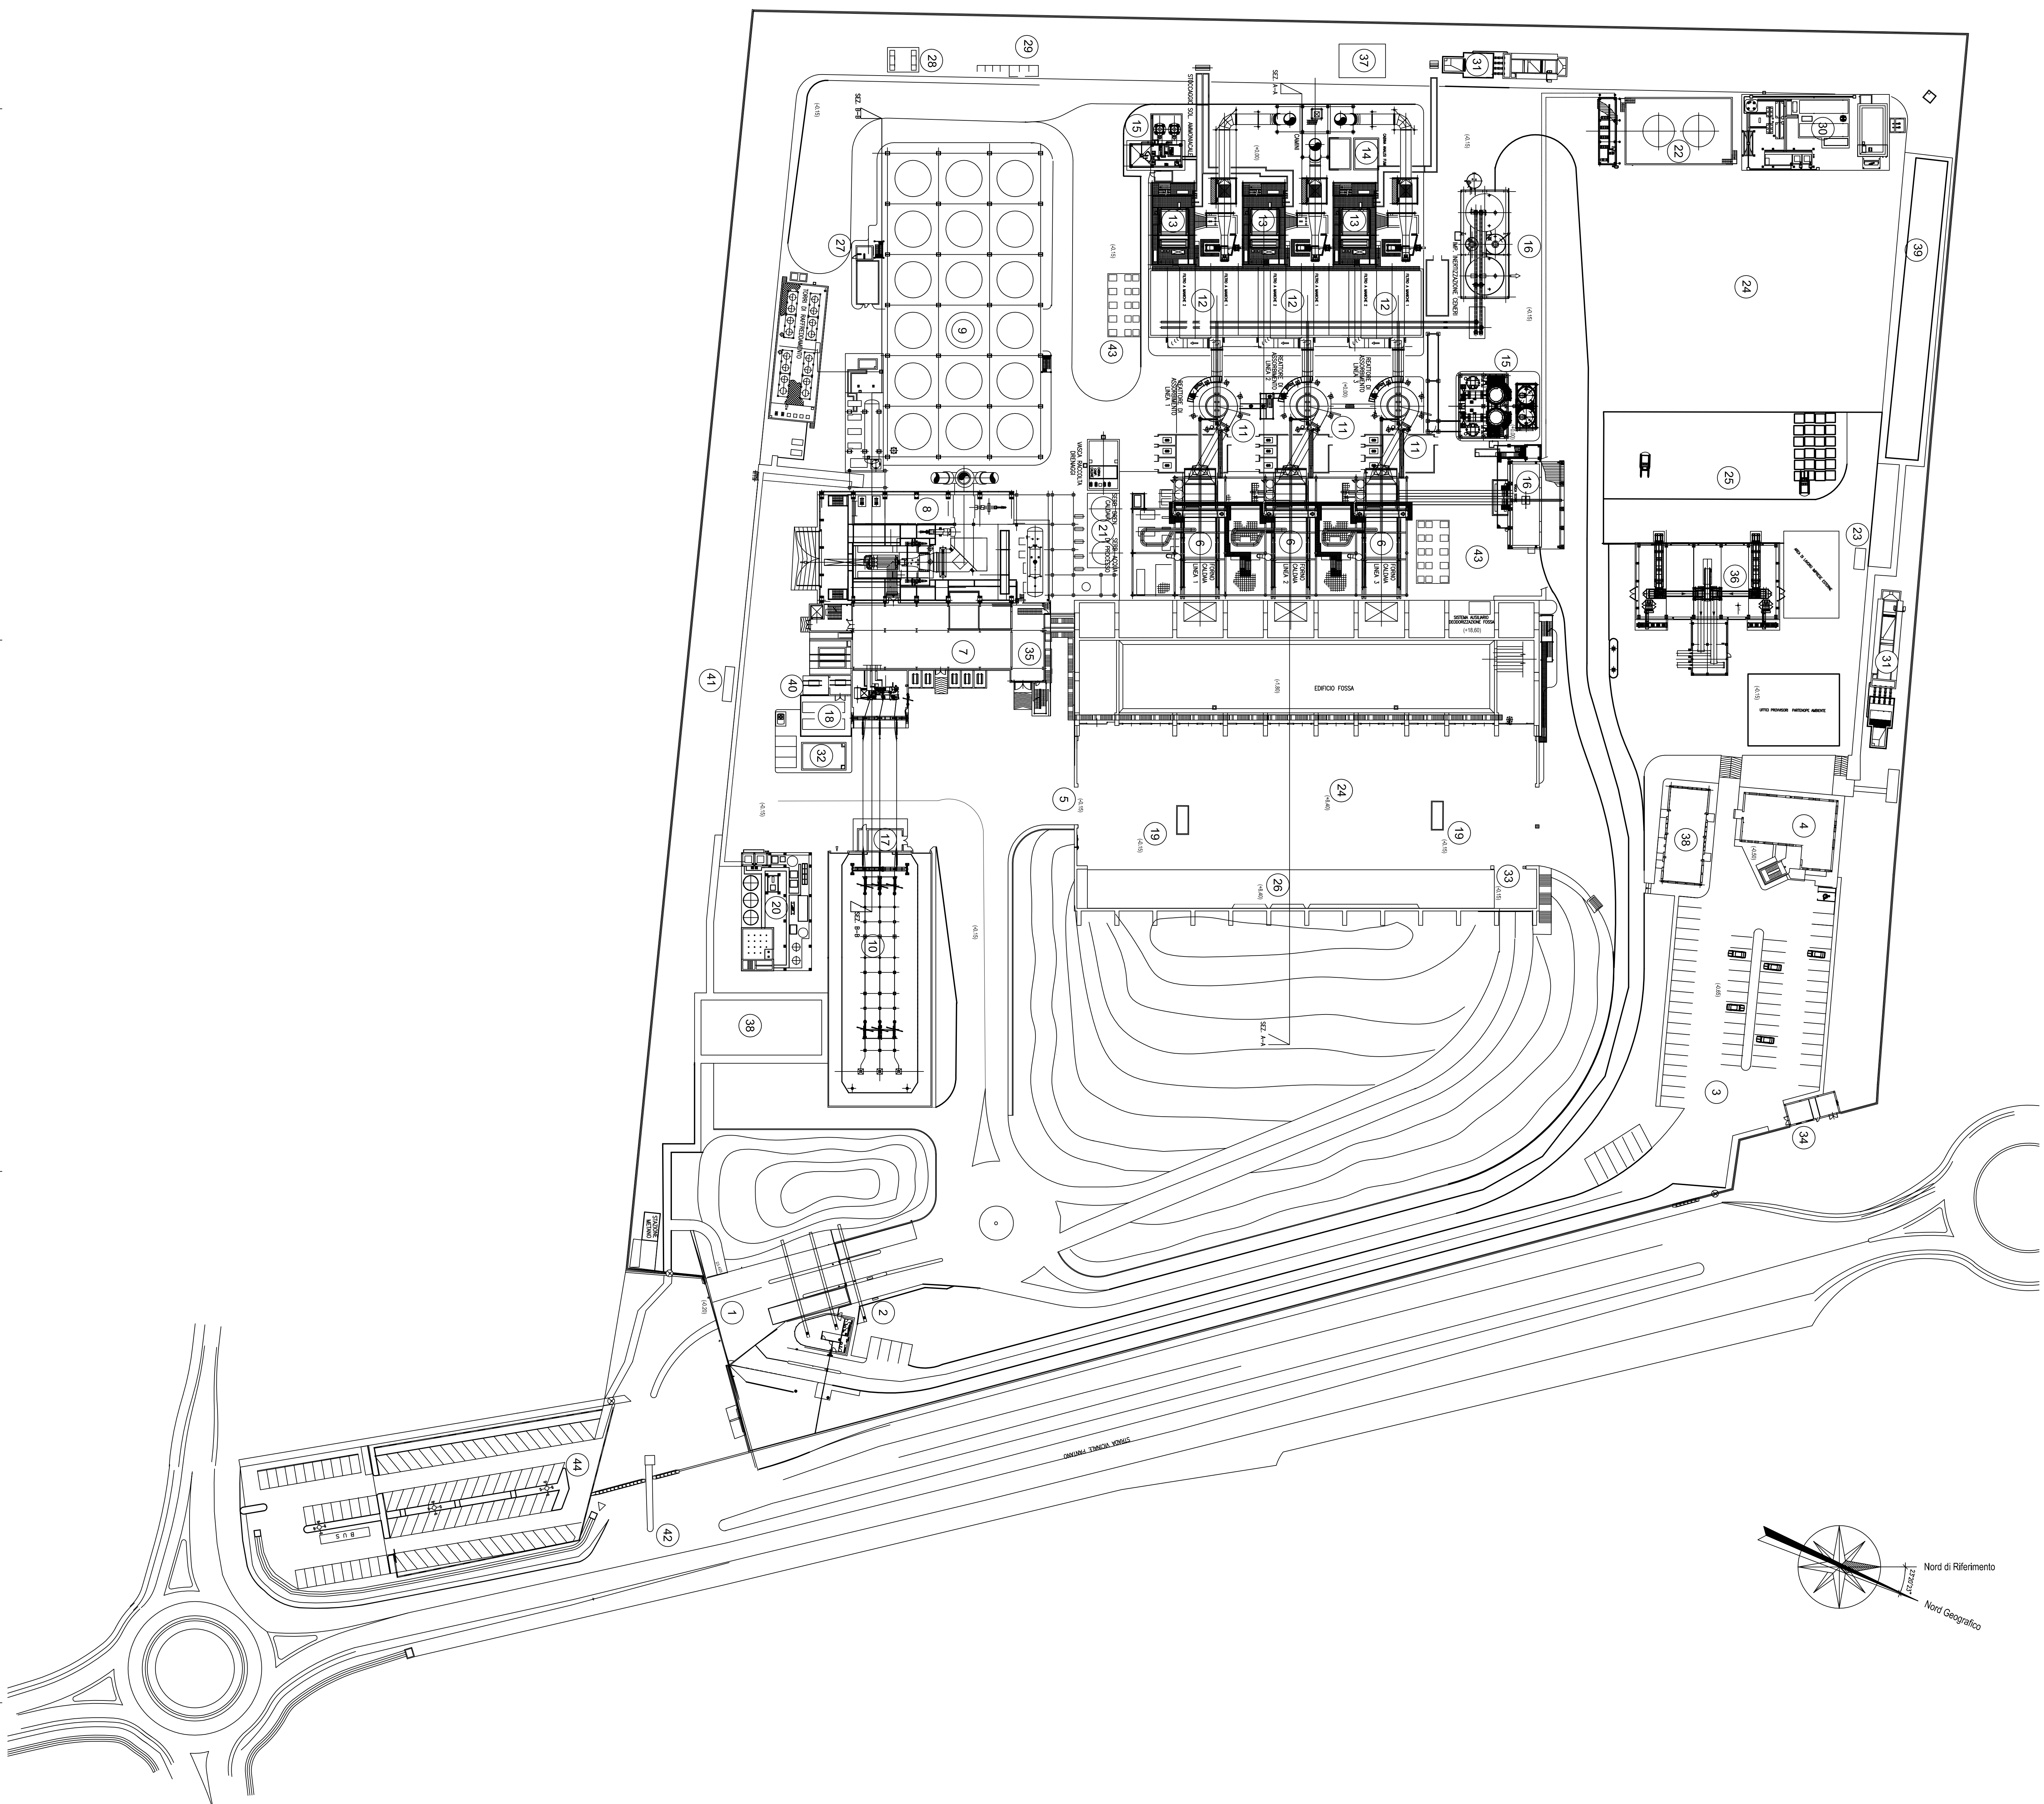

LEGENDA

- | | |
|----|--|
| 1 | — INGRESSO E USCITA AUTOMEZZI |
| 2 | — CONTROLLO PNEUMETICO RIFIUTI IN INGRESSO |
| 3 | — PARCHEGGIO DIVERGENTI/VISITATORI |
| 4 | — PALAZZINA UFFICI |
| 5 | — INGRESSO OFFICINA / MAGAZZINO RICAMBI |
| 6 | — GENERATORE DI VAPORE |
| 7 | — SALA CONTROLLO |
| 8 | — EDIFICIO TURBINA E PRODUZIONE ENERGIA ELETTRICA |
| 9 | — CONDENSATORE AD ARIA |
| 10 | — SOTTOSTAZIONE ELETTRICA |
| 11 | — ASSORBIBITORE SEMI SECCO |
| 12 | — FILTRI A MANICA |
| 13 | — DENDX CATALITICO SCR |
| 14 | — CABINA ANALISI - CONTROLLO IN CONTINUO EMISSIONI |
| 15 | — STOCCAGGIO REAGENTI DEPURAZIONE FIUMI |
| 16 | — DEPOSITO RESIDUI DI COMBUSTIONE E CENERI PESANTI |
| 17 | — LOCALE QUADRI SS (220KV) + LOCALE TERNA |
| 18 | — GENERATORI DI EMERGENZA |
| 19 | — POZZI DI EMUNGIMENTO ACQUE |
| 20 | — IMPIANTO DI PRODUZIONE ACQUA DEMINERALIZZATA |
| 21 | — SERBATOIO ACQUA DI PROCESSO |
| 22 | — SERBATOIO GASOLIO |
| 23 | — PRONUNCIAMENTO GASOLIO AUTOTRAZIONE |
| 24 | — PAZZALE MANOVRA AUTOMEZZI |
| 25 | — DEPOSITO TEMPORANEO RIFIUTI |
| 26 | — DEPOSITO TEMPORANEO RIFIUTI COPERTO |
| 27 | — DEPOSITO PER DISCENDIMENTO RIFIUTI RADIOATTIVI |
| 28 | — DEPOSITO LUBRIFICANTI E OLII ESASTI |
| 29 | — DEPOSITO GAS COMPRESSI |
| 30 | — IMPIANTO TRATTAMENTO ACQUE REFLUE |
| 31 | — VASCA RACCOLTA ACQUE METEORICHE |
| 32 | — VASCA RACCOLTA OLIO TRASFORMATORE AT |
| 33 | — STAZIONE DI SOLIDAMENTO ANTINFENDINO |
| 34 | — ALIMENTAZIONE IN MEDIA TENSIONE (20KV) |
| 35 | — SALA COMPRESSORI |
| 36 | — IMPIANTO DI TRIVELIZZAZIONE RIFIUTI IN BALLE |
| 37 | — LABORATORIO CHIMICO |
| 38 | — SPOGLIATOI E MENSE DIVERGENTI |
| 39 | — SPOGLIATOI E MENSE IMPRESSE ESTERNE |
| 40 | — NUOVO TRASFORMATORE |
| 41 | — NUOVA CABINA ELETTRICA |
| 42 | — ADEGUAMENTO ACCESSI IMPIANTO |
| 43 | — BASAMENTO PER IL TRASPORTO IN QUOTA DI MATERIALI |
| 44 | — NUOVO PARCHEGGIO |

00	Emissione	Primo Emissione	Licenza	Morale	Moravici	05/02/15
Riv.	Socio emittente/ Iscritta scope	Direzione/ Revisione direzione	Relazione/ Preparato	Comitato/ Approvato/ Chiuso	Approvato/ Approvato	Data/ Data

Titolo/Title : Planimetria Stato di fatto

Ente emittente / Issued by :



AZA AMBIENTE SPA

Informazioni attendibili ricevute da proprietà di A2A SPA. Do non utilizzare per scopi diversi da quelli per cui sono state fornite. Confidential information property of A2A SPA. Not to be used for any purpose other than that for which it is supplied.

Commissio/job n°	Identificativo/Document n°	Formato/Size	Scala/Scale	Foglio/Sheet	Dx/Of
------------------	----------------------------	--------------	-------------	--------------	-------

ACER-MOR-01-D-MMA-M-DS-011	A0	1:500	01	01
----------------------------	----	-------	----	----