PARTICOLARE STAFFAGGIO A PARETE PASSERELLA PORTACAVI




PASSERELLA
Passerella forata in acciaio zincato a caldo per immersione dopo lavorazione a norma CEI 7-6 Lunghezza barre 3 m. Larghezza 400/300/200/150 mm .
Altezza 80 mm. Spessore 1,5 mm. Completa di separatore cavi


MENSOLA
Mensola in acciaio zincato a caldo per immersione dopo lavorazione. Lunghezza in funzione della passerella adottata.

PROFILATO A "C"
Profilato a C in acciaio zincato a caldo per immersione dopo lavorazione.
Lunghezza 200 mm. Spessore 2,5 mm.
Per montaggio a parete utilizzare tasselli 8MA

DETTAGLIO RIEMPIMENTO CAVIDOTTI

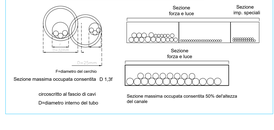

TIPICO SUDDIVISIONE SCATOLE/IMPIANTI

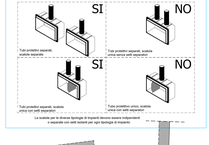

LEGENDA SIMBOLI GRAFICI SPE

SIMBOLO	DESCRIZIONE
	CENTRALE ANTINTRUSIONE
	TASTIERA SUPPLEMENTARE IMPIANTO ANTINTRUSIONE
	RIVELATORE DI PRESENZA A DOPPIA TECNOLOGIA
	RIVELATORE ANTINTRUSIONE
	CENTRALE RIVELAZIONE INCENDI
	TARGA OTTICO-ACUSTICA
	RIVELATORE OTTICO DI FUMO INSTALLATO IN AMBIENTE
	RIVELATORE TERMICO-VELOCIMETRICO
	RIVELATORE GAS EX
	PULSANTE ALLARME MANUALE
	SIRENA ALLARME INCENDIO
	POSTAZIONE VIDEO-CITOFONICA ESTERNA
	POSTAZIONE VIDEO-CITOFONICA INTERNA
	RACK CABLAGGIO STRUTTURATO
	DIFFUSORE ACUSTICO
	POSTAZIONE MICROFONICA
	RACK DIFFUSIONE SONORA

LEGENDA SIMBOLI GRAFICI FM

	QUADRO ELETTRICO GENERALE PIANO TERRA
	CAVEDIO
	PRESA DOPPIA A PARETE (ABL 10/16 A, PRESA BIPASSO 10 A (2),TIP 4)
	PRESA SINGOLA UNEL - BIPASSO 10/16 A
	PRESA SINGOLA A PARETE TIPO BIPASSO 10/16 A
	GRUPPO PRESE TV + UNEL 10/16
	PRESA SINGOLA A PARETE RETE LAN RJ45 (CI TIP 4)
	PRESA SINGOLA A PARETE TELEFONO RJ11
	COMANDO AMPOLLINE SINGOLO SERIE CIVILE 10 A
	COMANDO AMPOLLINE DOPPIO SERIE CIVILE 10 A
	COMANDO AMPOLLINE DEVIATORE SERIE CIVILE 10 A
	PULSANTE A TIRANTE PER WC DISABILI
	ALLARME OTTICO/ACUSTICO PER ALLARME A TIRANTE (WC)
	PULSANTE DI RESET PER SISTEMA DI CHIAMATA WC DISPTI
	PUNTO DI ALIMENTAZIONE TIPO FORO USCITA CAVO (QR GRUPPO PRESE, (FC) FAN COIL, (E) ESTRATTORE, (AC) AEROGIARNINI ELET. (TV) TELEVISIONE, (T) TELEFONO, (RC) RIVELATORE CO2, (RT) TERMOSTATO (C) LAMPA CUCINA - (L) LAMPA INTERNA - (ACS) PRODUTTORE ACS
	PUNTO DI ALIMENTAZIONE TIPO FORO USCITA CAVO LITP cdp rs
	INTERRUTTORE DI COMANDO 16A BIPOLARE
	COMANDO MULTIPLO A PULSANTE (AMPOLLINE) 16 A
	REGOLATORE MODULARE BIPOLARE 16A IN CUSTODIA IP55 (REGOLATORE DI VELOCITÀ PER VENTILETTI)
	SENSORE DI PRESENZA A SOFFITTO
	NODO EQUIPOTENZIALE
	PULSANTE DI SGANCIO BASSA TENSIONE
	POSTAZIONE COSTITUITA DA n.2 PRESA UNEL/BIPASSO 10/16A + n.2 PRESA RJ45
	GRUPPO PRESE PER APPARATO MULTIMEDIALE (presate e controsoffitto)
	COMANDO MULTIPLO (AMPOLLINE DEVIATORE SERIE CIVILE 10 A

LEGENDA SIMBOLI GRAFICI ILL

SIMBOLO	DESCRIZIONE
	PLAFONIERA LED SCOPRITTO 2499 2x15w/ 2x1500 lm IP20 TIPO PASTELLA FORNITA O EQUIVALENTE
	FARETTO A INCASSO 18W 2100lm 4K CRI90 TIPO COMPACT FORNITO O EQUIVALENTE
	PROIETTORE A FARETTI LED 4K 18W CRI(PFD 108 FORNITO O EQUIVALENTE
	PLAFONIERA LED 4K 36W 3600 lm CRI 80 TIPO IND LED PANEL 600X600 FORNITO O EQUIVALENTE
	PLAFONIERA A SOFFITTO LED 20W 3600 lm CRI 80 TIPO IND LED PANEL 600X600 FORNITO O EQUIVALENTE
	PLAFONIERA INCASSO LED 36W 3600 lm 1012 RL 1500X80 FORNITA O EQUIVALENTE
	PLAFONIERA LED 4K 36W 3600 lm
	APP. DA PARETE A LED 4W 4K 3CT® 4K IP 65 TIPO SLALOM A PARETE FORNITO O EQUIVALENTE
	PLAFONIERA A PARETE A LED 24W 3000K TIPO 4 DSn/Silver FORNITA O EQUIVALENTE
	APPARECCHIO A DOPPIA EMISSIONE DI 2W 4000K TIPO PLAFONIERA LED 2W 4000K FORNITO O EQUIVALENTE
	PROIETTORE LED 50W 4000K CRI 80 TIPO TTH-SKORK LED PERFORMANCE LIGHT O SIMILARE
	SENSORE DI PRESENZA
	COMANDO AMPOLLINE SINGOLO SERIE CIVILE 10 A
	COMANDO AMPOLLINE PULSANTE SERIE CIVILE 10 A
	APPARECCHIO DI EMERGENZA A LED 2W 4K 3LP, 1H MOD. EXIWAY SCHNEIDER O EQUIVALENTE
	APPARECCHIO DI EMERGENZA A LED 3W 4K 3LP, 1H MOD. EXIWAY SCHNEIDER O EQUIVALENTE
	APPARECCHIO DI EMERGENZA A LED 5W 4K 3LP, 1H MOD. EXIWAY SCHNEIDER O EQUIVALENTE

TABELLA DELLE ALTEZZE CONSIGLIATE




PARTICOLARE STAFFAGGIO A SOFFITTO PASSERELLA PORTACAVI


Vista longitudinale

capacità di carico della passerella secondo norma IEC61537 - schema di carico e massime frecce ammissibili

ALTERNATIVA STAFFAGGIO PASSERELLE

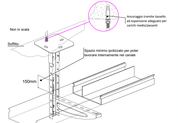

COLLEGAMENTI ALLA RETE DI TERRA

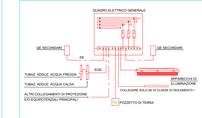

NOTE PER L'INSTALLATORE
















SCHEMA TIPO DI DERIVAZIONE PER STANZA CAMPIONE

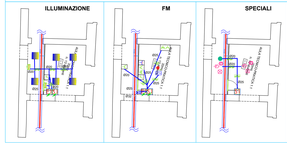

DETTAGLI DI INSTALLAZIONE PLAFONIERE STAGNE A LED: INSTALLAZIONE PLAFONIERE



DETTAGLI DI INSTALLAZIONE PLAFONIERE LED INCASSO/PLAFONE




1) Comporre la cornice in base alla figura 1
2) Praticare 4 fori nella posizione segnata sul soffitto
3) Fissare la cornice al soffitto mediante viti ad autofilettanti
4) Aprire la cornice da un lato, inserire il pannello nella cornice
5) Chiudere la cornice e fissare l'ultimo lato

SCHEMA TIPICO DI SGANCIO DI EMERGENZA AGENTE SULL'INTERRUTTORE GENERALE




POSIZIONE	SEZIONATURE	UNIPOLARE / TRIPOLARE	NOTE

DISTRIBUZIONE VIE CAVI E IMPIANTO ILLUMINAZIONE
scala 1:100

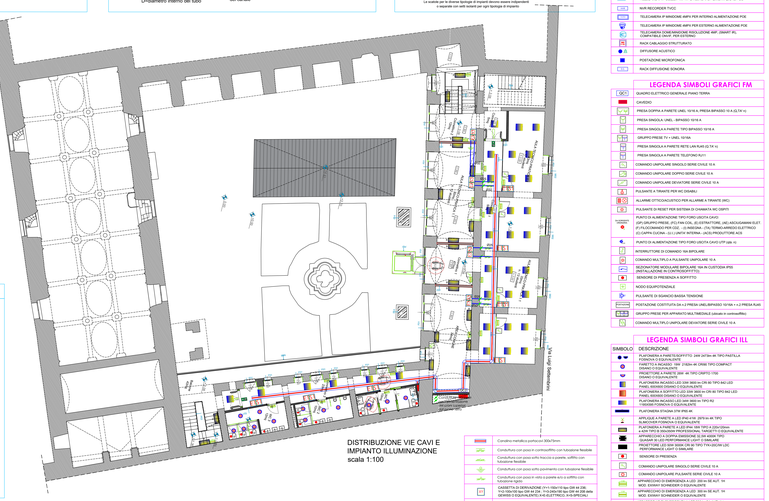

	Condutture discendenti/ascendenti

IMPIANTO FORZA MOTRICE E TRASMISSIONE DATI
scala 1:100

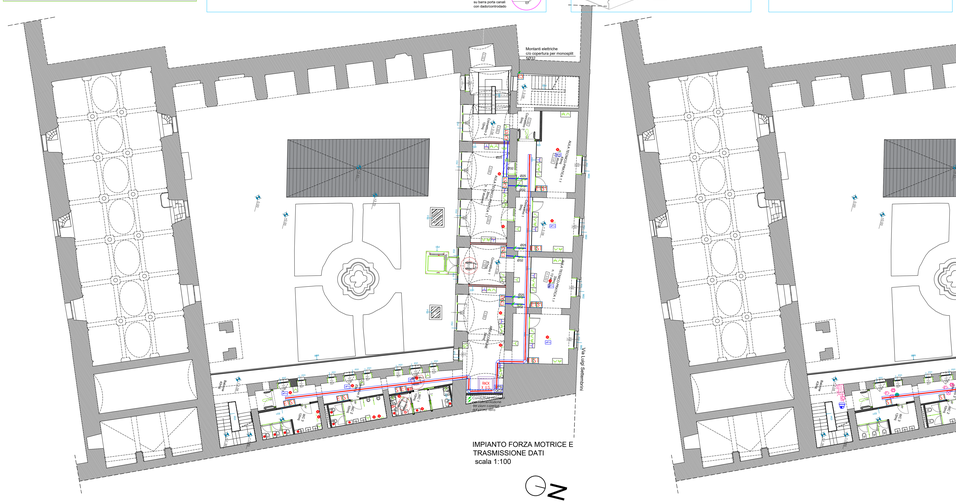

IMPIANTI SPECIALI
scala 1:100



ACCADEMIA DI BELLE ARTI DI NAPOLI
Ex convento Gesù delle Monache
Scuola delle Dell'Accademia delle Belle Arti di Napoli
Via L. Settembrini, 152, Comune di Napoli

PROGETTO DI FATTIBILITÀ TECNICO ECONOMICA

Codice IMP
Titolo elaborato ELE
Scala 1:100
Titolo Planimetria impianti elettrici e speciali piano primo

PROGETTISTI INCARICATI IN RTP

Dr'A Officina d'architettura srl
arch. Alessandra Pavanaro
arch. Vincenzo Fiorillo
arch. Francesco Tufano
arch. Giovanni Avino
arch. Francesco Scuotto

Strutture
Vitrunus Engineering S.a.s.
ing. Giovannino Iacono

Impianti
ing. G. Cacciapuoti

Impianti speciali
dott. geol. G. Falzarano

	data	redatto	verificato	approvato	revisione
A	17/2021	P.C.	G.C.	D.A.	prima emissione
B	04/2022	P.C.	G.C.	D.A.	prima valle verifica

La proprietà intellettuale e i diritti d'autore sul presente elaborato sono riservati ai sensi della legge 22/04/1941 n. 633 e successive modifiche. Ogni riproduzione non autorizzata sarà perseguita a norma di legge (art. 2575, 2577, 2583 del codice civile).