




LEGENDA SIMBOLI ANTINCENDIO	
	Percorso di uscita orizzontale
	Percorso di uscita verso il basso
	Uscita di Emergenza
	Estintore a polvere
	Estintore a CO2
	Idrante DN 45
	Idrante DN 70 sottosuolo
	Rilevatore di fumo
	Pulsante di allarme
	Pannello ottico/acustico
	Centralina rivelazione fumi
	Porta REI 120
	Pareti REI 120

N.B. l'impianto idrico antincendio previsto sarà integrato da un possibile impianto Sprinkler (livello IV) qualora negli spazi museali saranno introdotti ambienti di tipo TK (locali con valore di $q_f > 1200 \text{ MJ/m}^2$).

Fondazione IDIS - Città della Scienza

REALIZZAZIONE DEL
NUOVO SCIENCE CENTRE
Città della Scienza
Via Coroglio 99 - 80124 - Napoli

PROGETTO DI FATTIBILITA'
TECNICO-ECONOMICA

PIANTA PIANO SECONDO - COMPARTIMENTAZIONI E VIE DI ESODO	
PI.04	CONFERENZA DI SERVIZI
DATA PRESENTAZIONE 31/01/2023	DATA 21/03/2023

A. PROGETTISTA		RTI FINALCA INGEGNERIA s.r.l.	Capogruppo Mandataria
INTER. PRESTAZIONI SPECIALISTICHE		Ing. Alfredo Pugliese	
PROGETTAZIONE ARCHITETTONICA		Arch. Andrea Guadagni	
		Arch. Valerio Corallo	
CONSULENZA ARCHITETTONICA		Arch. Riccardo Amadio	Arch. Luciano Esposito - Arch. Biagio Bovi
PROGETTAZIONE STRUTTURE		Ing. Nicola Mancini	
PROGETTAZIONE IMPIANTI		ICARD s.r.l. (Ing. Angelo Pizzuti)	Impianto di climatizzazione
		Ing. Salvatore De Luca	Impianti elettrici e speciali
COORD. DELLA SICUREZZA		FINALCA INGEGNERIA s.r.l.	Impianti elettrici e speciali
CONSULENZA SCIENTIFICA		Ing. Roberto Castellucci	
COORD. PREVENZIONE INCENDI		Ing. Paolo Zambelli	
COORD. RISPARMIO ENERGETICO		Ing. Agnese Mancini	
CONSULENZA SCIENTIFICA PAESAGGISTICA		Arch. Fabio Mangano	