
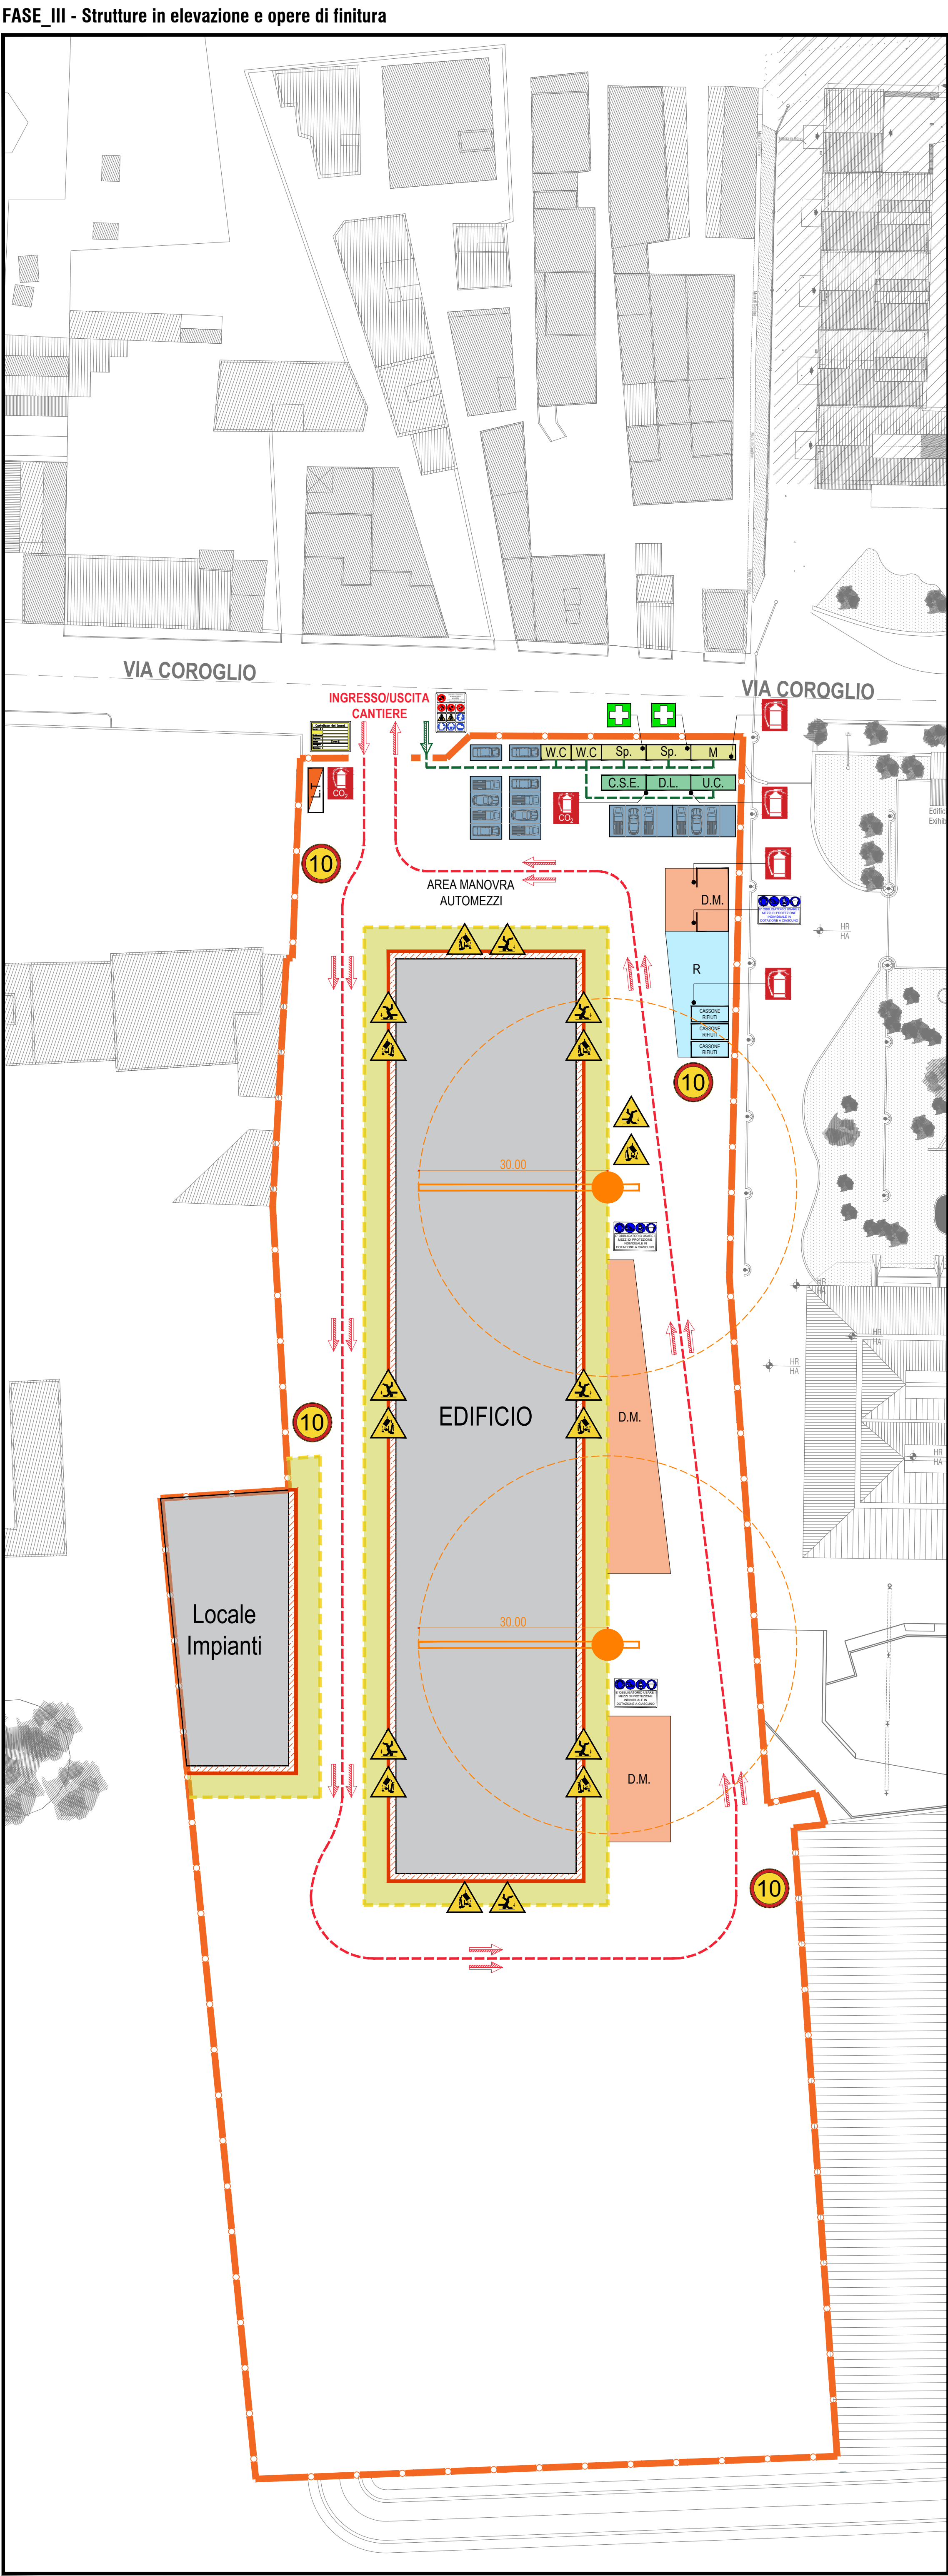
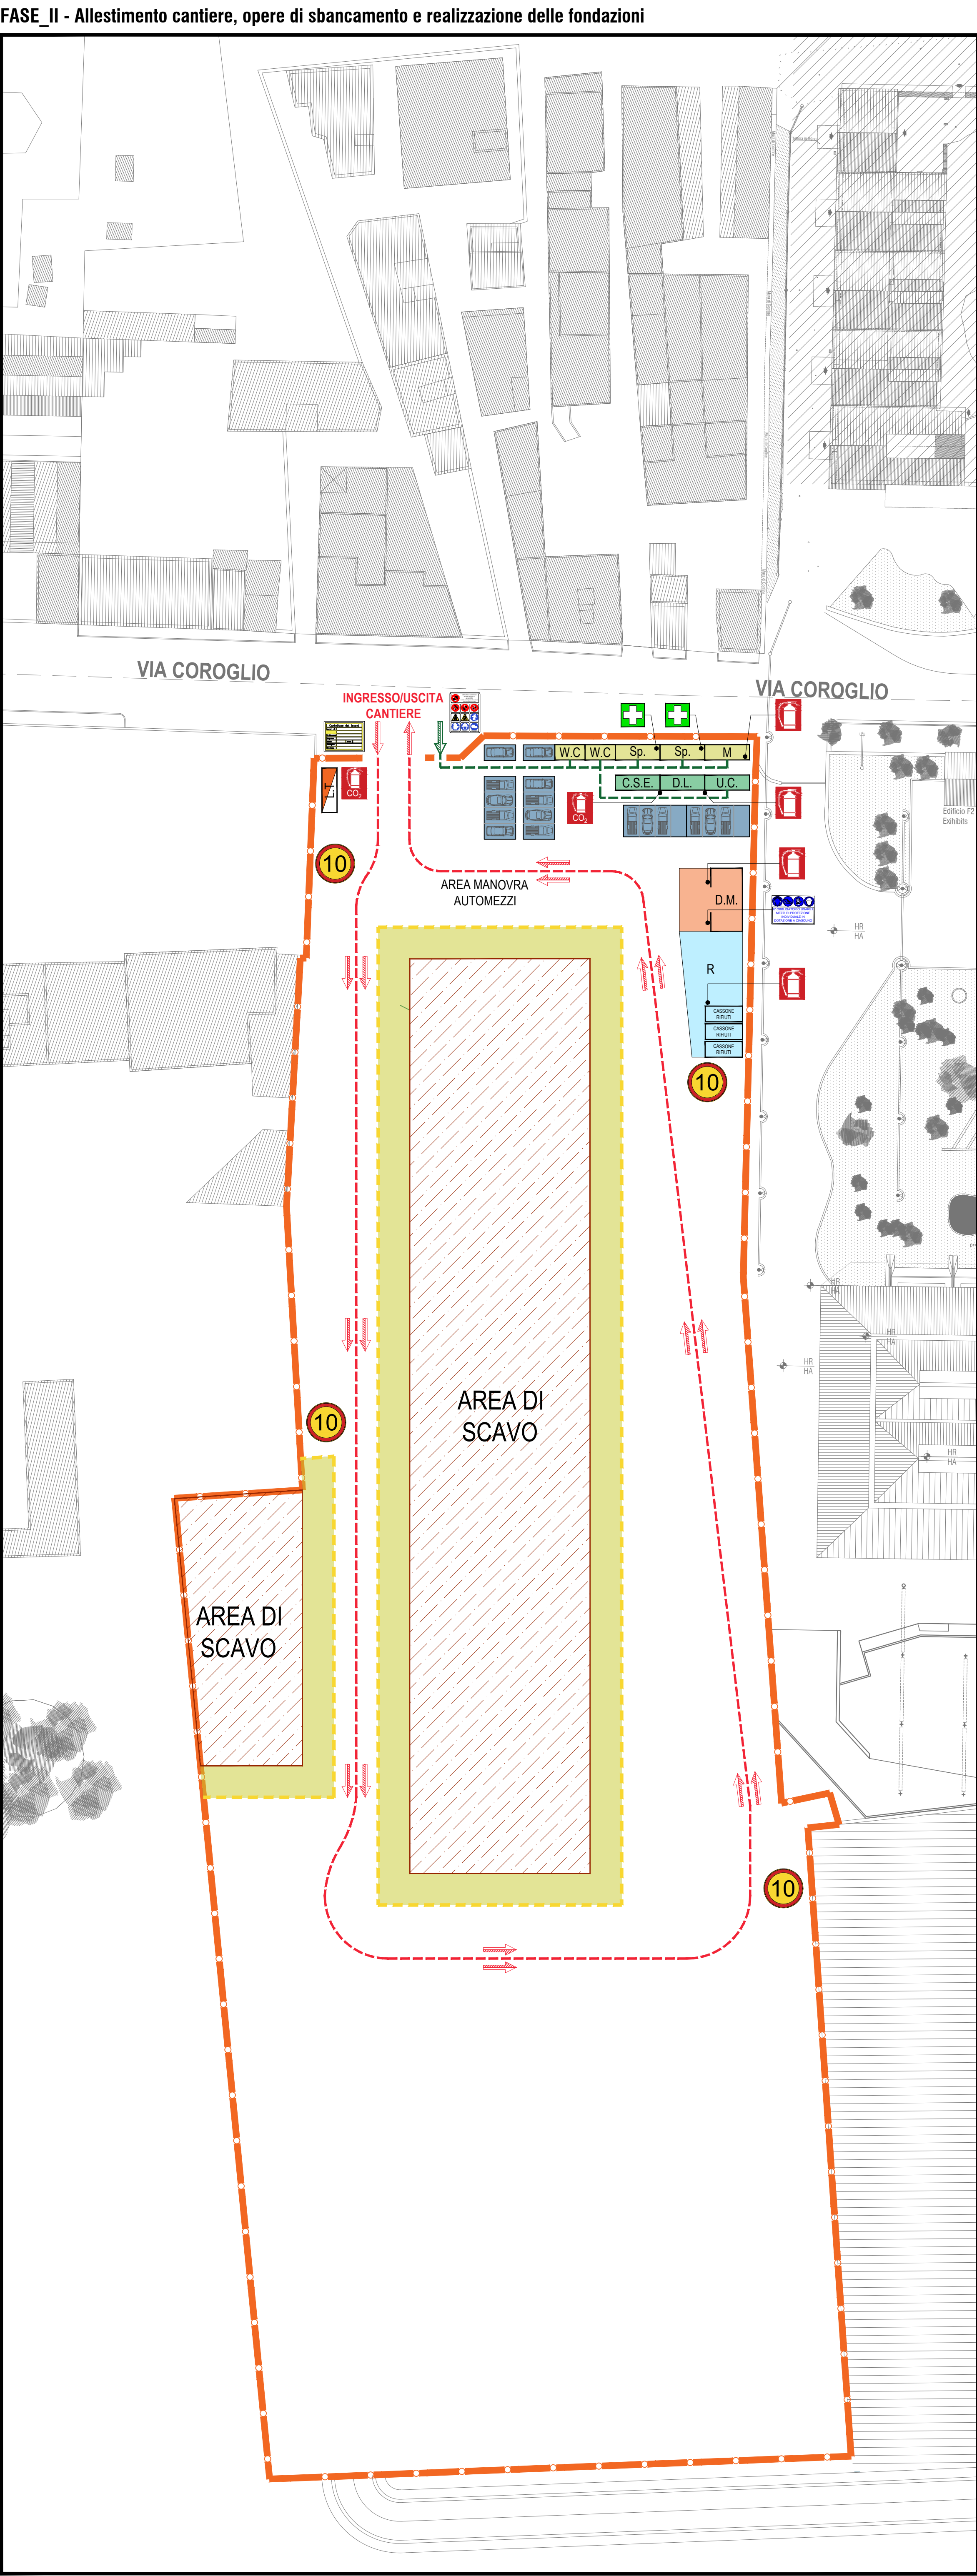


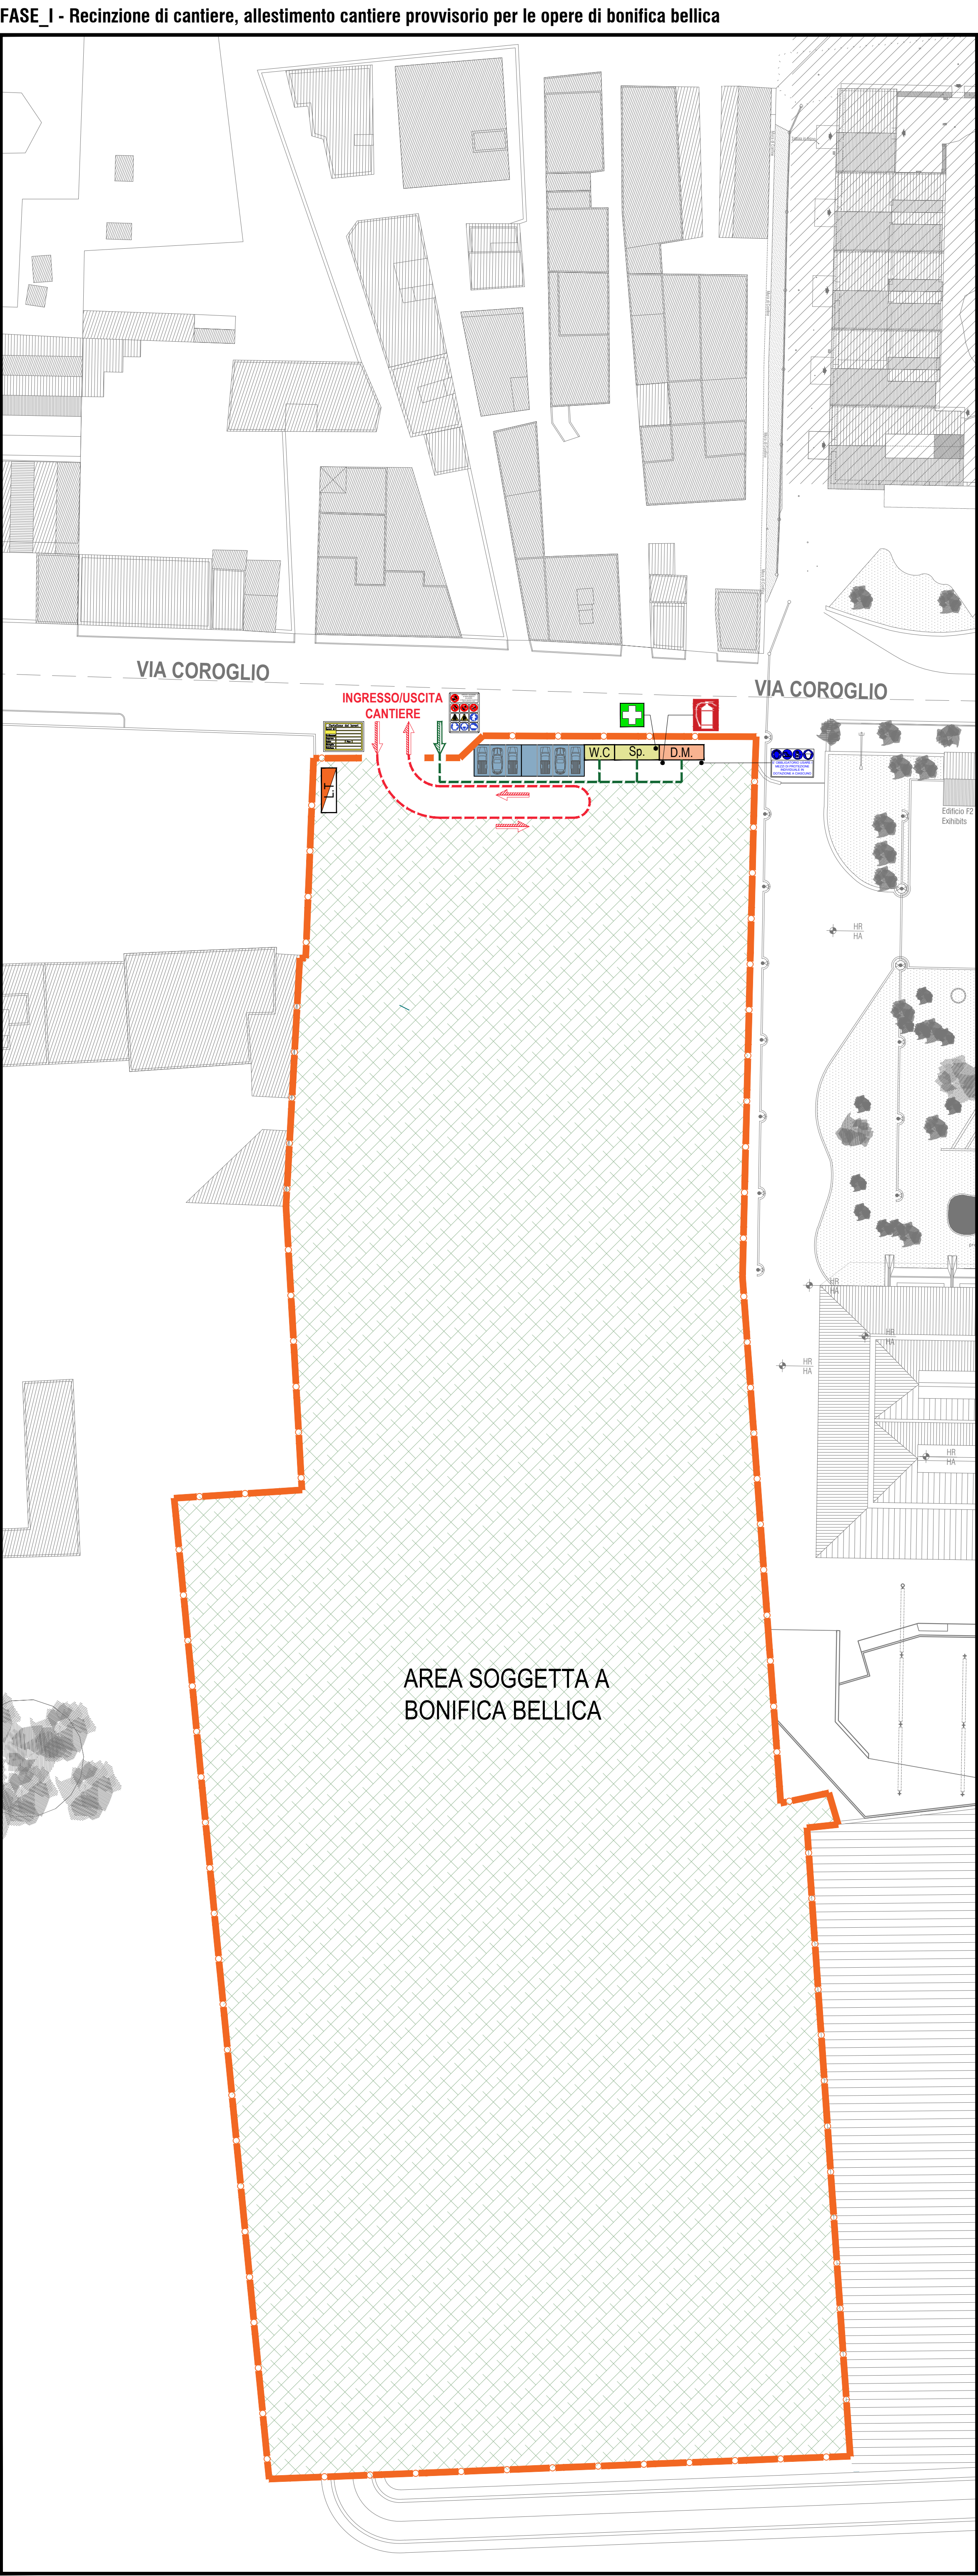

LEGENDA	
Percorsi	
	Viabilità interna
	Percorsi pedonali
Accessi e limiti	
	Accesso pedonale
	Accesso carrabile
	Recinzione di cantiere
Individuazione aree	
	DM Deposito materiali ed attrezzature
	P Aree parcheggio automezzi e veicoli
	R Area di stoccaggio rifiuti
	C.S.E. Ufficio del coordinatore della sicurezza
	D.L. Ufficio direzione lavori
	U.C. Ufficio di cantiere
	W.C. Servizi igienici e spogliatoi
	Locale tecnico per impianti di cantiere
	Fascia perimetrale libera
	Area da bonificare Fase_I
	Area scavi di fondazione Fase_II
	Area ponteggio Fase_III
Cartellonistica e simboli	
	Gru a torre
	Cassetta primo soccorso
	Estintore a polvere
	Estintore CO2
	Pericolo di caduta
	Attenzione caduta materiali dall'alto
	Cartellonistica di cantiere
	Obbligo di utilizzo DPI
	Segnale di STOP
	Velocità massima consentita

Fondazione IDIS - Città della Scienza

REALIZZAZIONE DEL
NUOVO SCIENCE CENTRE
Città della Scienza

Via Coroglio 59 - 80124 - Napoli

PROGETTO DI FATTIBILITA' TECNICO-
ECONOMICA

CODICE
PSC.05

ELABORATO
LAYOUT DI CANTIERE

PROGETTO DI FATTIBILITÀ TECNICA ED ECONOMICA
(Integrazione ai sensi dell'art. 26 del D.Lgs 50/2016)

DATA PRESENTAZIONE

31/01/2023

VOLUME

01

DATA

06/12/2023

IL PROGETTISTA

RTI FINALCA INGEGNERIA s.r.l.

BOCCA

INTEGR. PRESTAZIONI SPECIALISTICHE

Ing. Alfredo Pogliano

PROGETTAZIONE ARCHITETTONICA

Arch. Andrea Guazzini

CONSULENZA ARCHITETTONICA

Arch. Raul Fossati

PROGETTAZIONE STRUTTURE

Ing. Nicola Marchetti

PROGETTAZIONE IMPIANTI

ICARD s.r.l. (Ing. Angelo Fucini)

Impianto di climatizzazione

COORD. DELLA SICUREZZA

Ing. Nicola Marchetti

CONSULENZA SCIENTIFICA

Ing. Roberto Castelluccio

CONS. PREVENZIONE INCENDI

Ing. Paolo Zannelli

CONS. RISPARMIO ENERGETICO

Ing. Agata Mancini

CONSULENZA SCIENTIFICA PAESAGGISTICA

Arch. Fabio Mangano

Il Committente

Il Progettista

Il Tecnico