


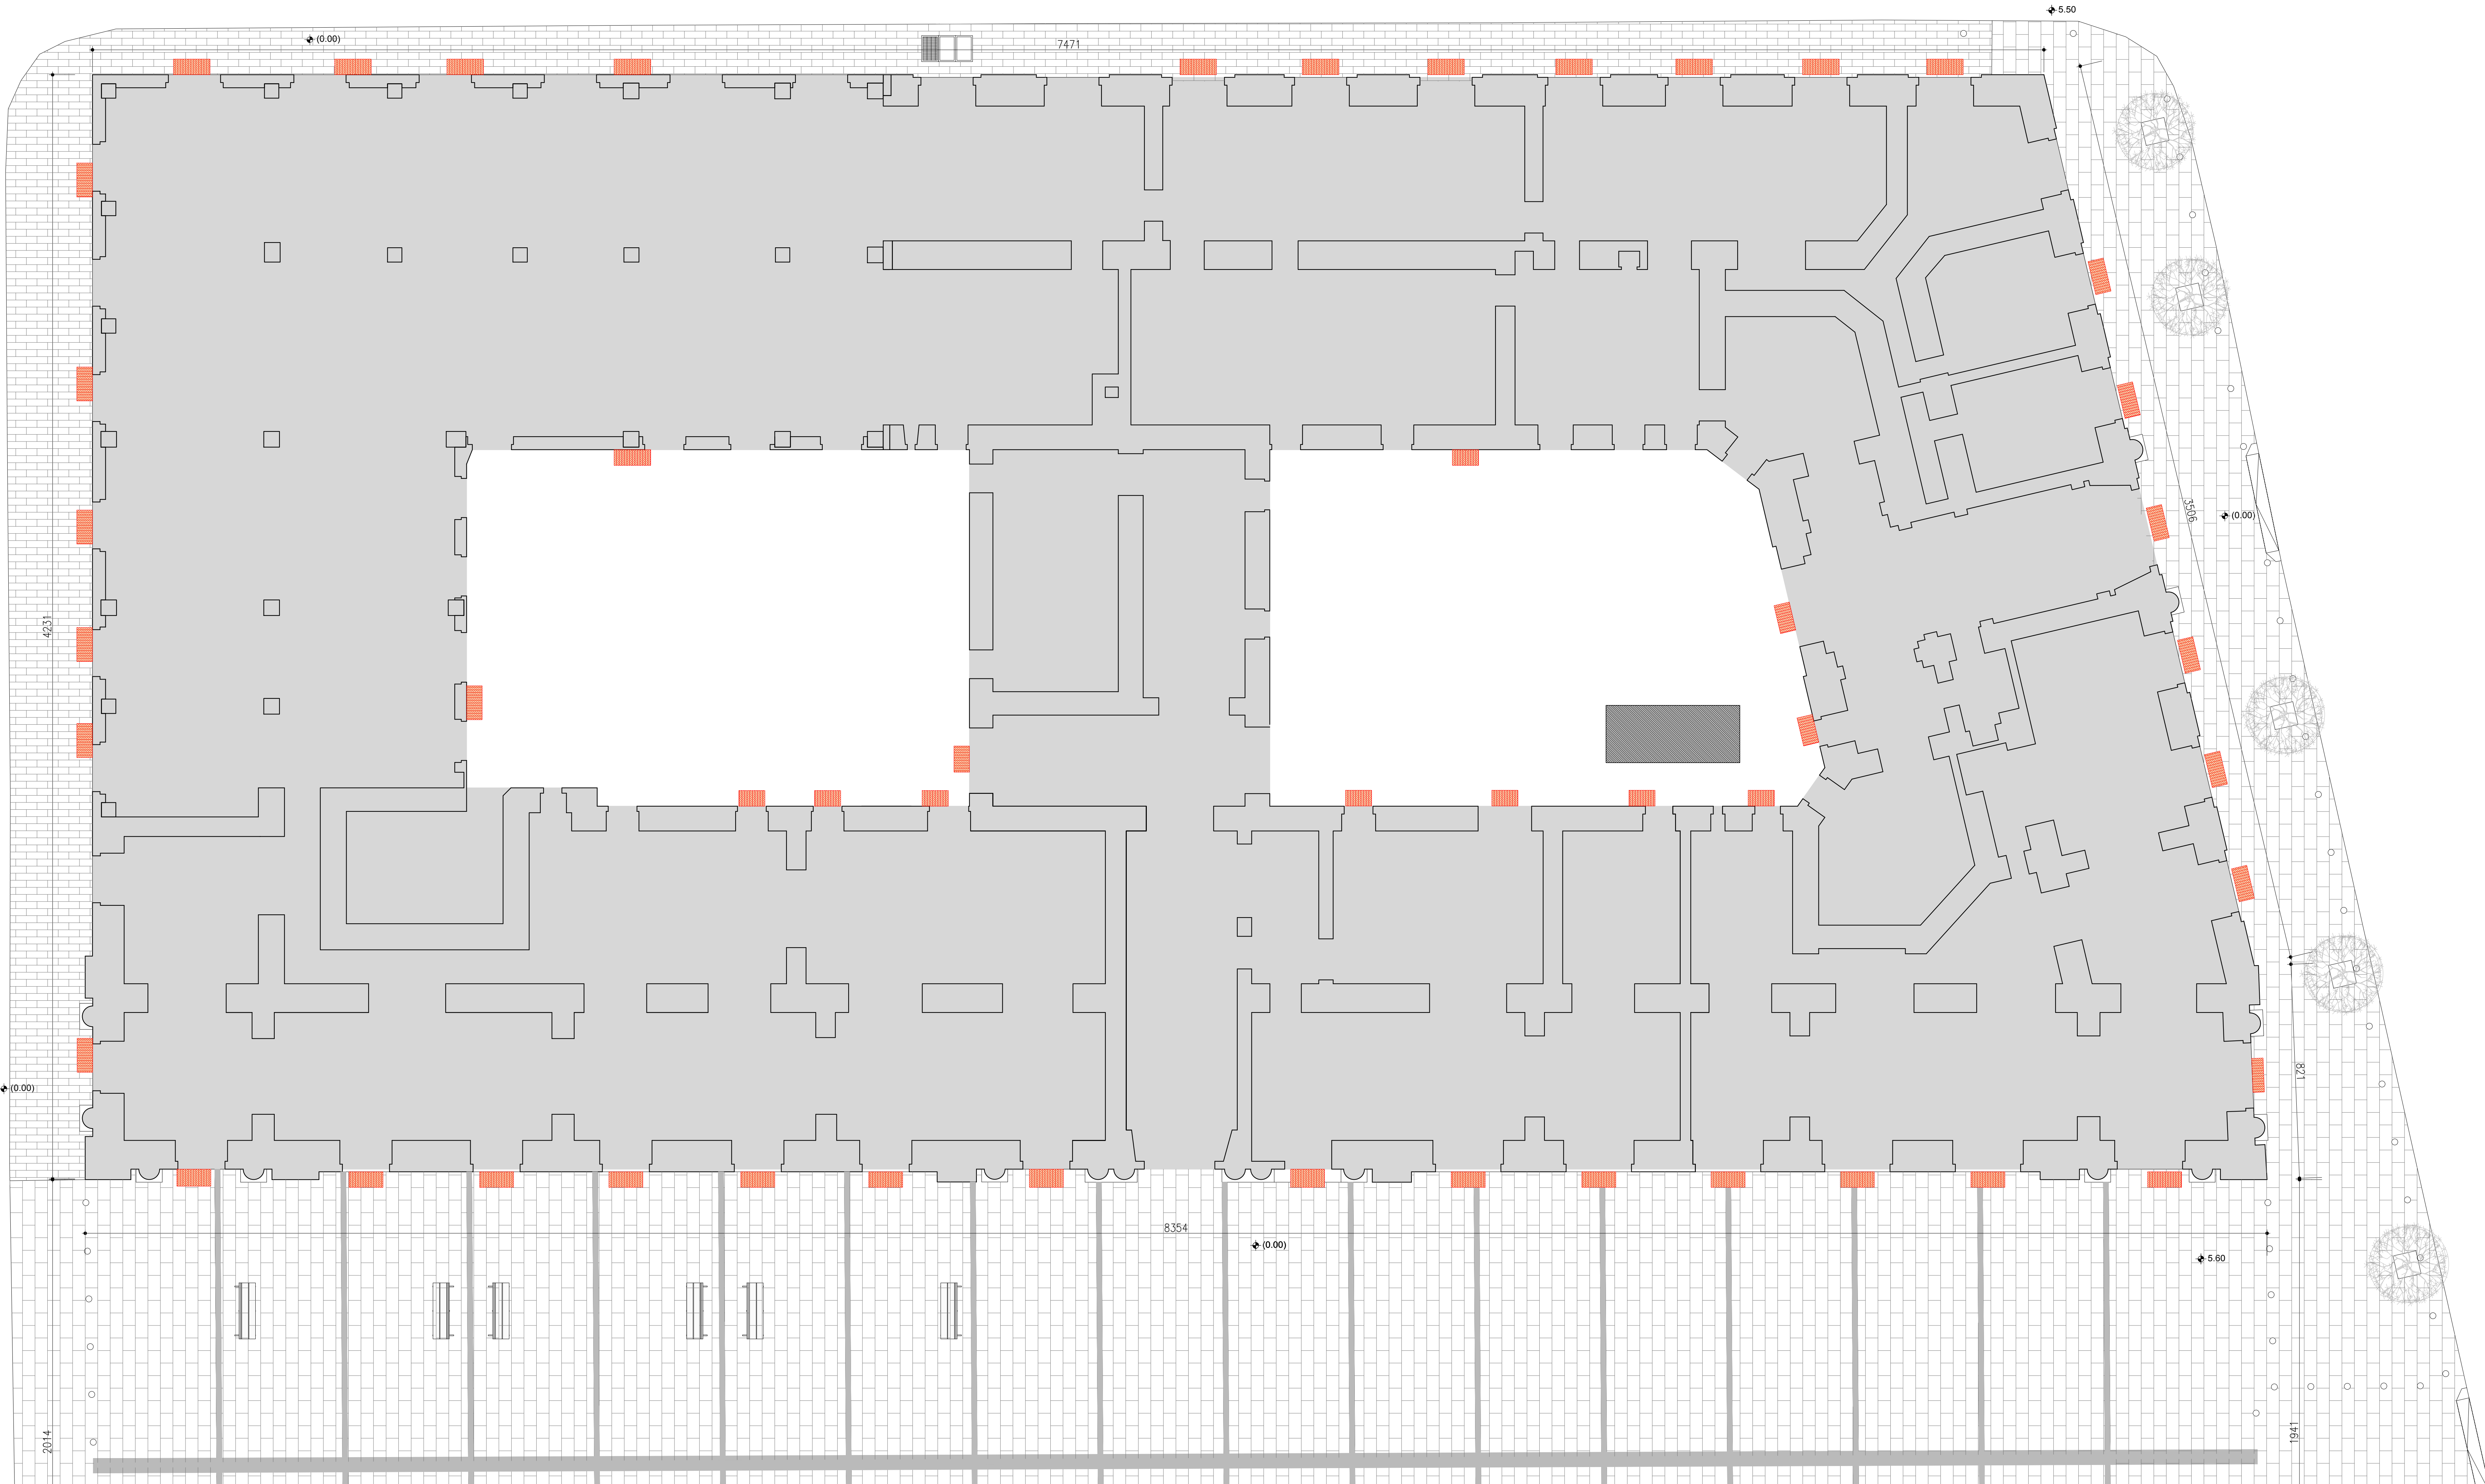

LEGENDA DEI SIMBOLI GRAFICI				
SIMBOLOGIA MURATURE		MURATURE PORTANTI ESISTENTI		
		TRAMEZZATURE ESISTENTI		
		STRUTTURA IN C.A. ESISTENTE		
SIMBOLOGIA AMBIENTI	25	NUMERO DI IDENTIFICAZIONE AMBIENTE		
	UFF.	DESTINAZIONE D'USO		
	H=3,20	ALTEZZA AMBIENTE (CON E SENZA CONTROSOFFITTO)		
SIMBOLOGIA QUOTE PIANTE		+0.00	QUOTA RELATIVO DI RILIEVO	
		+0.00	QUOTA RELATIVA DI PROGETTO	
SIMBOLOGIA CONNETTIVI	F.00	FILTRO ANTINCENDIO OGGETTO DI SPOSTAMENTO O MODIFICA		
	L.T.00	SALA REC. OGGETTO DI SPOSTAMENTO O MODIFICA		
	K.00	CAVEDIO IMPIANTI MODIFICATO O DI NUOVA REALIZZAZIONE		
	F.00	FILTRO ANTINCENDIO MODIFICATO O DI NUOVA REALIZZAZIONE		
	L.T.00	SALA REC. MODIFICATO O DI NUOVA REALIZZAZIONE		
	W.00	NUCLEI SERVIZIO IGIENICI MODIFICATO O DI NUOVA REALIZZAZIONE		
SIMBOLO DI INDIVIDUAZIONE PROSPETTO		NUMERO DEL DISEGNO		
		TAV. DOVE E' RAPPRESENTATO IL PROSPETTO		
SIMBOLO DI INDIVIDUAZIONE SEZIONE		NUMERO DEL DISEGNO		
		TAV. DOVE E' RAPPRESENTATA LA SEZIONE		
SIMBOLO INFISSI INTERNI		INFISSO INTERNO ESISTENTE IN LEGNO		
		INFISSO INTERNO ESISTENTE TAGLIAFUOCO		
SIMBOLO INFISSI ESTERNI		INFISSI ESTERNI ESISTENTI		
SIMBOLOGIA NUMERAZIONE PLUVIALI		PLUVIALE ESISTENTE		
		PLUVIALE DI PROGETTO		
SIMBOLOGIA NUMERAZIONE COLLEGAMENTI VERTICALI	ASC.00	NUMERO DI IDENTIFICAZIONE ASCENSORE OGGETTO DI SPOSTAMENTO O MODIFICA		
	ASC.00	NUMERO DI IDENTIFICAZIONE ASCENSORE MODIFICATO O DI NUOVA REALIZZAZIONE		

LEGENDA DEMOLIZIONI E RICOSTRUZIONI				
SIMBOLOGIA MURATURE IN DEMOLIZIONE E DI NUOVA REALIZZAZIONE		DEMOLIZIONE DI PARETE DIVISORIA INTERNA		
		DEMOLIZIONE DI PARETE MURATURE PORTANTI		
		DEMOLIZIONI STRUTTURE ORIZZONTALI (SOLAI, SCALE, SBANCAMENTI)		
		PARETI DI NUOVA REALIZZAZIONE (SOLAI, SCALE, SBANCAMENTI)		
SIMBOLOGIA AMBIENTI	02	IDENTIFICAZIONE AMBIENTE DI RILIEVO OGGETTO DI SPOSTAMENTO O MODIFICA		
	AREA 01	IDENTIFICAZIONE AMBIENTE DI RILIEVO OGGETTO DI SPOSTAMENTO O MODIFICA		
	SETT.02	IDENTIFICAZIONE AMBIENTE DI RILIEVO OGGETTO DI SPOSTAMENTO O MODIFICA		
	UFF. STAMPA	IDENTIFICAZIONE AMBIENTE DI RILIEVO OGGETTO DI SPOSTAMENTO O MODIFICA		
SIMBOLOGIA INFISSI INTERNI IN DEMOLIZIONE E DI NUOVA REALIZZAZIONE		INFISSO INTERNO IN LEGNO IN DEMOLIZIONE		
		NUOVO INFISSO		
		NUOVO INFISSO		
		NUOVO INFISSO		
SIMBOLOGIA INFISSI ESTERNI IN DEMOLIZIONE E DI NUOVA REALIZZAZIONE		INFISSI ESTERNI IN DEMOLIZIONE		
		NUOVO INFISSO ESTERNO		
		NUOVO INFISSO ESTERNO		
		NUOVO INFISSO ESTERNO		
SIMBOLO DI INDIVIDUAZIONE SIGLA NUOVI INFISSI INTERNI		NUOVO INFISSO INTERNO		
		NUOVO INFISSO INTERNO		
SIMBOLO DI IDENTIFICAZIONE IMPIANTI ELEVATORI IN DEMOLIZIONE E DI NUOVA REALIZZAZIONE		DEMOLIZIONE IMPIANTI ELEVATORI ESISTENTI		
		NUOVI IMPIANTI		

Unione Europea

Regione Campania

PROGRAMMA OPERATIVO POR FESR 2014-2020 - POC 2014-2020

-DD.GG.RR. nn. 568/2017 - 403/2018 - 563/2019 - DPGR 170/2018

- OBIETTIVI SPECIFICI 5.3.2 E 4.1 -

PROGETTO DI

"ADEGUAMENTO SISMICO DELL'EDIFICIO STRATEGICO DI PALAZZO S. LUCIA IN NAPOLI"

CUP: B68B17000030006

PROGETTO DEFINITIVO

PROGETTAZIONE

R.T.P.:

Ing. Giuseppe Iazzetta capogruppo

corso amedeo di savoja, n° 210 - 80136 napoli

corvino + multari

via ponti rossi, n°117b - 80131 napoli

via cosmo dei fante, n°7 - 80122 milano

Studio Valle Progettazioni

circonvallazione ciotta, n° 76/a - 00195 roma

REGIONE CAMPANIA

DIREZIONE GENERALE LL.PP. e PROTEZIONE CIVILE

D.G. dott. Italo Giulivo

R.U.P. Ing. Sergio Massimo

Oggetto:	tavola:	scala:			
DEMOLIZIONI E RICOSTRUZIONI	N.3.02	1:100			
AREE ESTERNE					
rev.	descrizione:	controllato da:	approvato da:	formato:	data:
1	Aggiornamento data emissione	M. Nisale	G. Multari		31 Ottobre 2019
2	Agg. per appalto integrato art. 59 c.1 bis D lgs 50/2016 e smi	G. Multari	G. Iazzetta		05 Febbraio 2020