


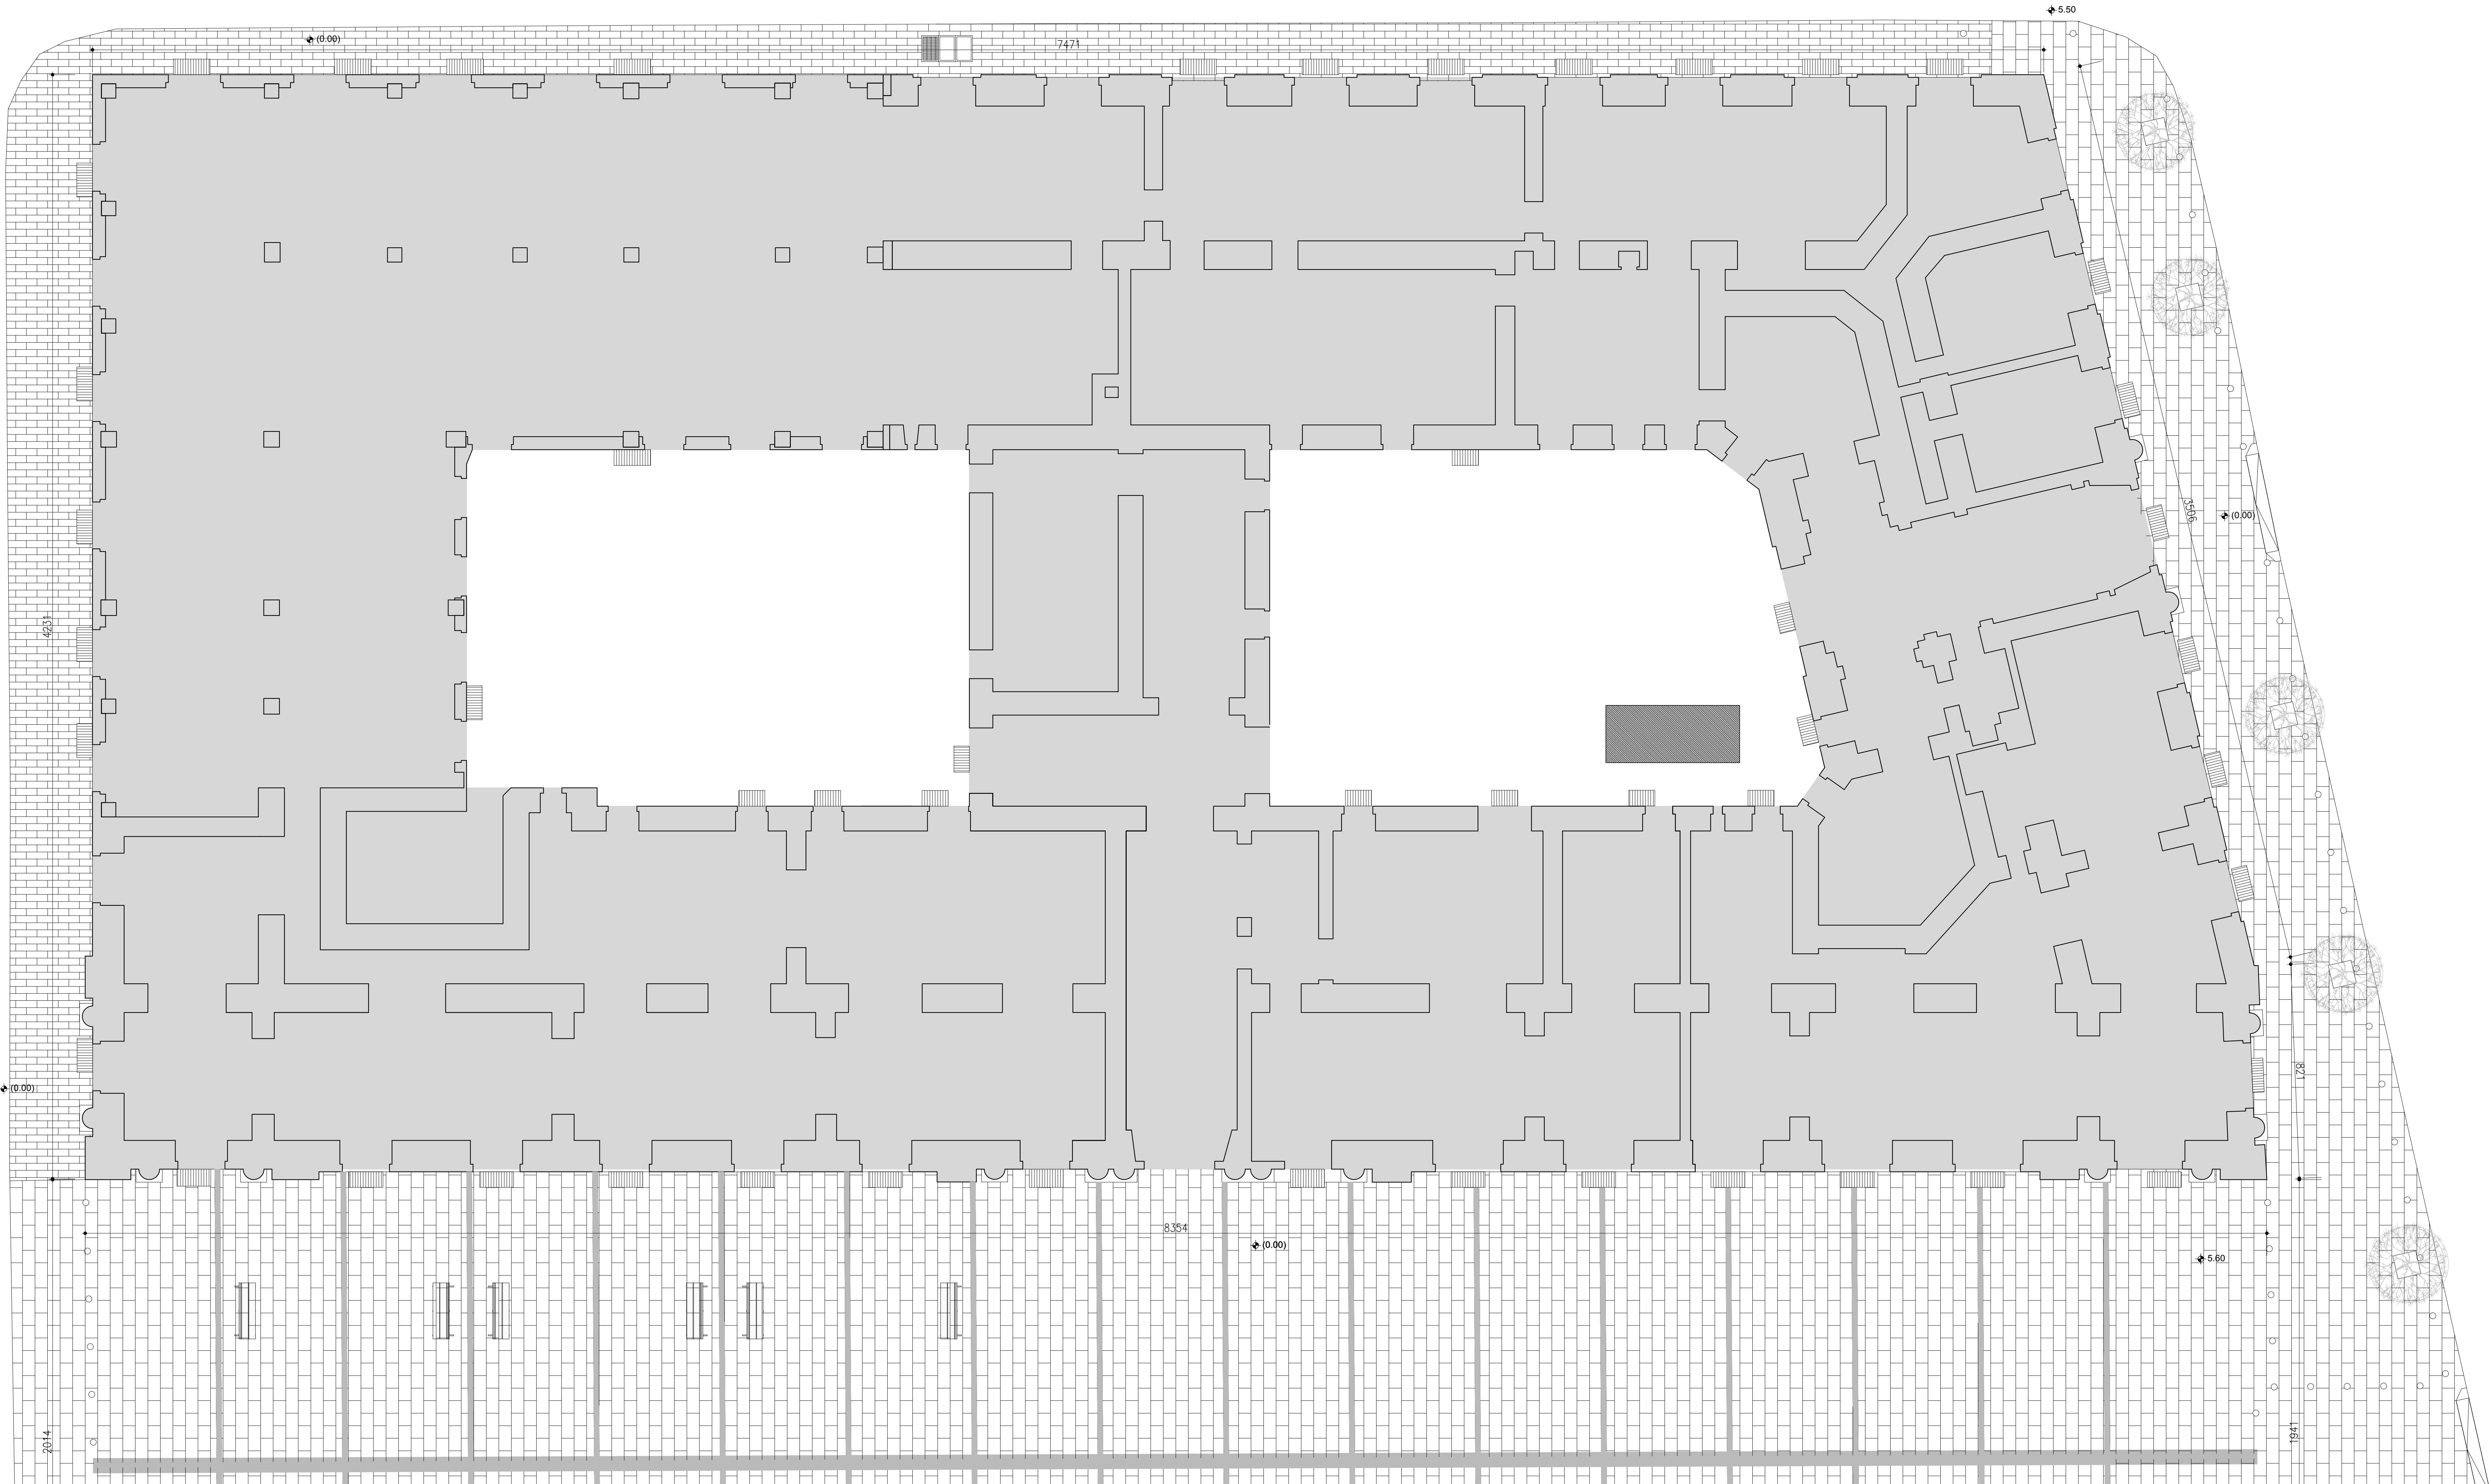

LEGENDA DEI SIMBOLI GRAFICI	
SIMBOLOGIA MURATURE MURATURE PORTANTI ESISTENTI TRAMEZZATURE ESISTENTI STRUTTURA IN C.A. ESISTENTE	SIMBOLOGIA QUOTE PIANTA ±0.00 QUOTA RELATIVA DI RILIEVO ±+0.00 QUOTA RELATIVA DI PROGETTO
SIMBOLOGIA AMBIENTI 25NUMERO DI IDENTIFICAZIONE AMBIENTE UFF.DESTINAZIONE D'USO (H=3.20)ALTEZZA AMBIENTE (CON E SENZA CONTROSOFFITTO)	SIMBOLOGIA NUMERAZIONE COLLEGAMENTI VERTICALI ASC.00NUMERO DI IDENTIFICAZIONE ASCENSORE
SIMBOLO DI INDIVIDUAZIONE PROSPETTO XXNUMERO DEL DISEGNO XXX.XX.TAV. DOVE E' RAPPRESENTATO IL PROSPETTO	SIMBOLO DI INDIVIDUAZIONE SEZIONE XXNUMERO DEL DISEGNO XXX.XX.TAV. DOVE E' RAPPRESENTATA LA SEZIONE
SIMBOLO DI INDIVIDUAZIONE DEI DETTAGLI IN PIANTA XXNUMERO DEL DISEGNO XX.XX.TAV. DOVE E' RAPPRESENTATO IL DETTAGLIO	SIMBOLO DI INDIVIDUAZIONE DEI DETTAGLI IN SEZIONE XXNUMERO DEL DISEGNO XX.XX.TAV. DOVE E' RAPPRESENTATO IL DETTAGLIO
SIMBOLOGIA NUMERAZIONE PLUVIALI XPLUVIALE ESISTENTE XPLUVIALE DI PROGETTO	SIMBOLOGIA CONNETTIVI K.00NUMERO DI IDENTIFICAZIONE CAVEDIO IMPIANTI F.00NUMERO DI IDENTIFICAZIONE FILTRO ANTINCENDIO LT.00NUMERO DI IDENTIFICAZIONE SALA REC W.00NUMERO DI IDENTIFICAZIONE NUCLEI SERVIZIO IGIENICI

LEGENDA RICOSTRUZIONI	
SIMBOLOGIA MURATURE DI NUOVA REALIZZAZIONE PARETI DI NUOVA REALIZZAZIONE NUOVA REALIZZAZIONE STRUTTURE ORIZZONTALI (SOLAI, SCALE, SBANCAMENTI)	SIMBOLOGIA AMBIENTI 40NUMERO DI IDENTIFICAZIONE AMBIENTE MODIFICATO O DI NUOVA REALIZZAZIONE ESPERTOIDENTIFICAZIONE AMBIENTE MODIFICATO O DI NUOVA REALIZZAZIONE SICUREZZA LEGALITA'ALTEZZA AMBIENTE (CON E SENZA CONTROSOFFITTO) (H=2.70)
SIMBOLOGIA INFISSI INTERNI DI NUOVA REALIZZAZIONE NUOVO INFISSO	SIMBOLOGIA INFISSI ESTERNI DI NUOVA REALIZZAZIONE NUOVO INFISSO ESTERNO
SIMBOLO DI INDIVIDUAZIONE SIGLA NUOVI INFISSI ESTERNI/INTERNI NEW NUOVO INFISSO ESTERNO INT NUOVO INFISSO INTERNO	SIMBOLO DI IDENTIFICAZIONE NUOVI IMPIANTI ELEVATORI DI NUOVA REALIZZAZIONE NUOVI ASCENSORI



Unione Europea



Regione Campania

PROGRAMMA OPERATIVO POR FESR 2014-2020 - POC 2014-2020
-DD.GG.RR. nn. 568/2017 - 403/2018 - 563/2019 - DPGR 170/2018
-OBIETTIVI SPECIFICI 5.3.2 E 4.1 -

PROGETTO DI
"ADEGUAMENTO SISMICO DELL'EDIFICIO STRATEGICO DI PALAZZO
S.LUCIA IN NAPOLI"
CUP: B68B17000030006

PROGETTO DEFINITIVO



PROGETTAZIONE

R.T.P.:

ing. Giuseppe Iazzetta capogruppo
corso amedeo di savoja, n° 210 - 80136 napoli

corvino + multari
via ponti rossi, n°117b - 80131 napoli
via cosmo del fante, n°7 - 80122 milano

Studio Valle Progettazioni
circonvallazione ciotta, n° 76a - 00195 roma

REGIONE CAMPANIA

DIREZIONE GENERALE LL.PP e PROTEZIONE CIVILE

D.G. dott. Italo Giulivo
R.U.P. ing. Sergio Massimo

Oggetto:		tavola:		scala:	
PROGETTO AREE ESTERNE		N.3.03		1:100	
rev:	descrizione:	controllato da:	approvato da:	formato:	data:
1	Aggiornamento data emissione	M. Nalale	G. Multari		31 Ottobre 2019
2	Agg. per appalto integrato art. 59 c.1 bis D lgs 50/2016 e smi	G. Multari	G. Iazzetta		05 Febbraio 2020

© Copyright 2009 - Tutti i diritti riservati