



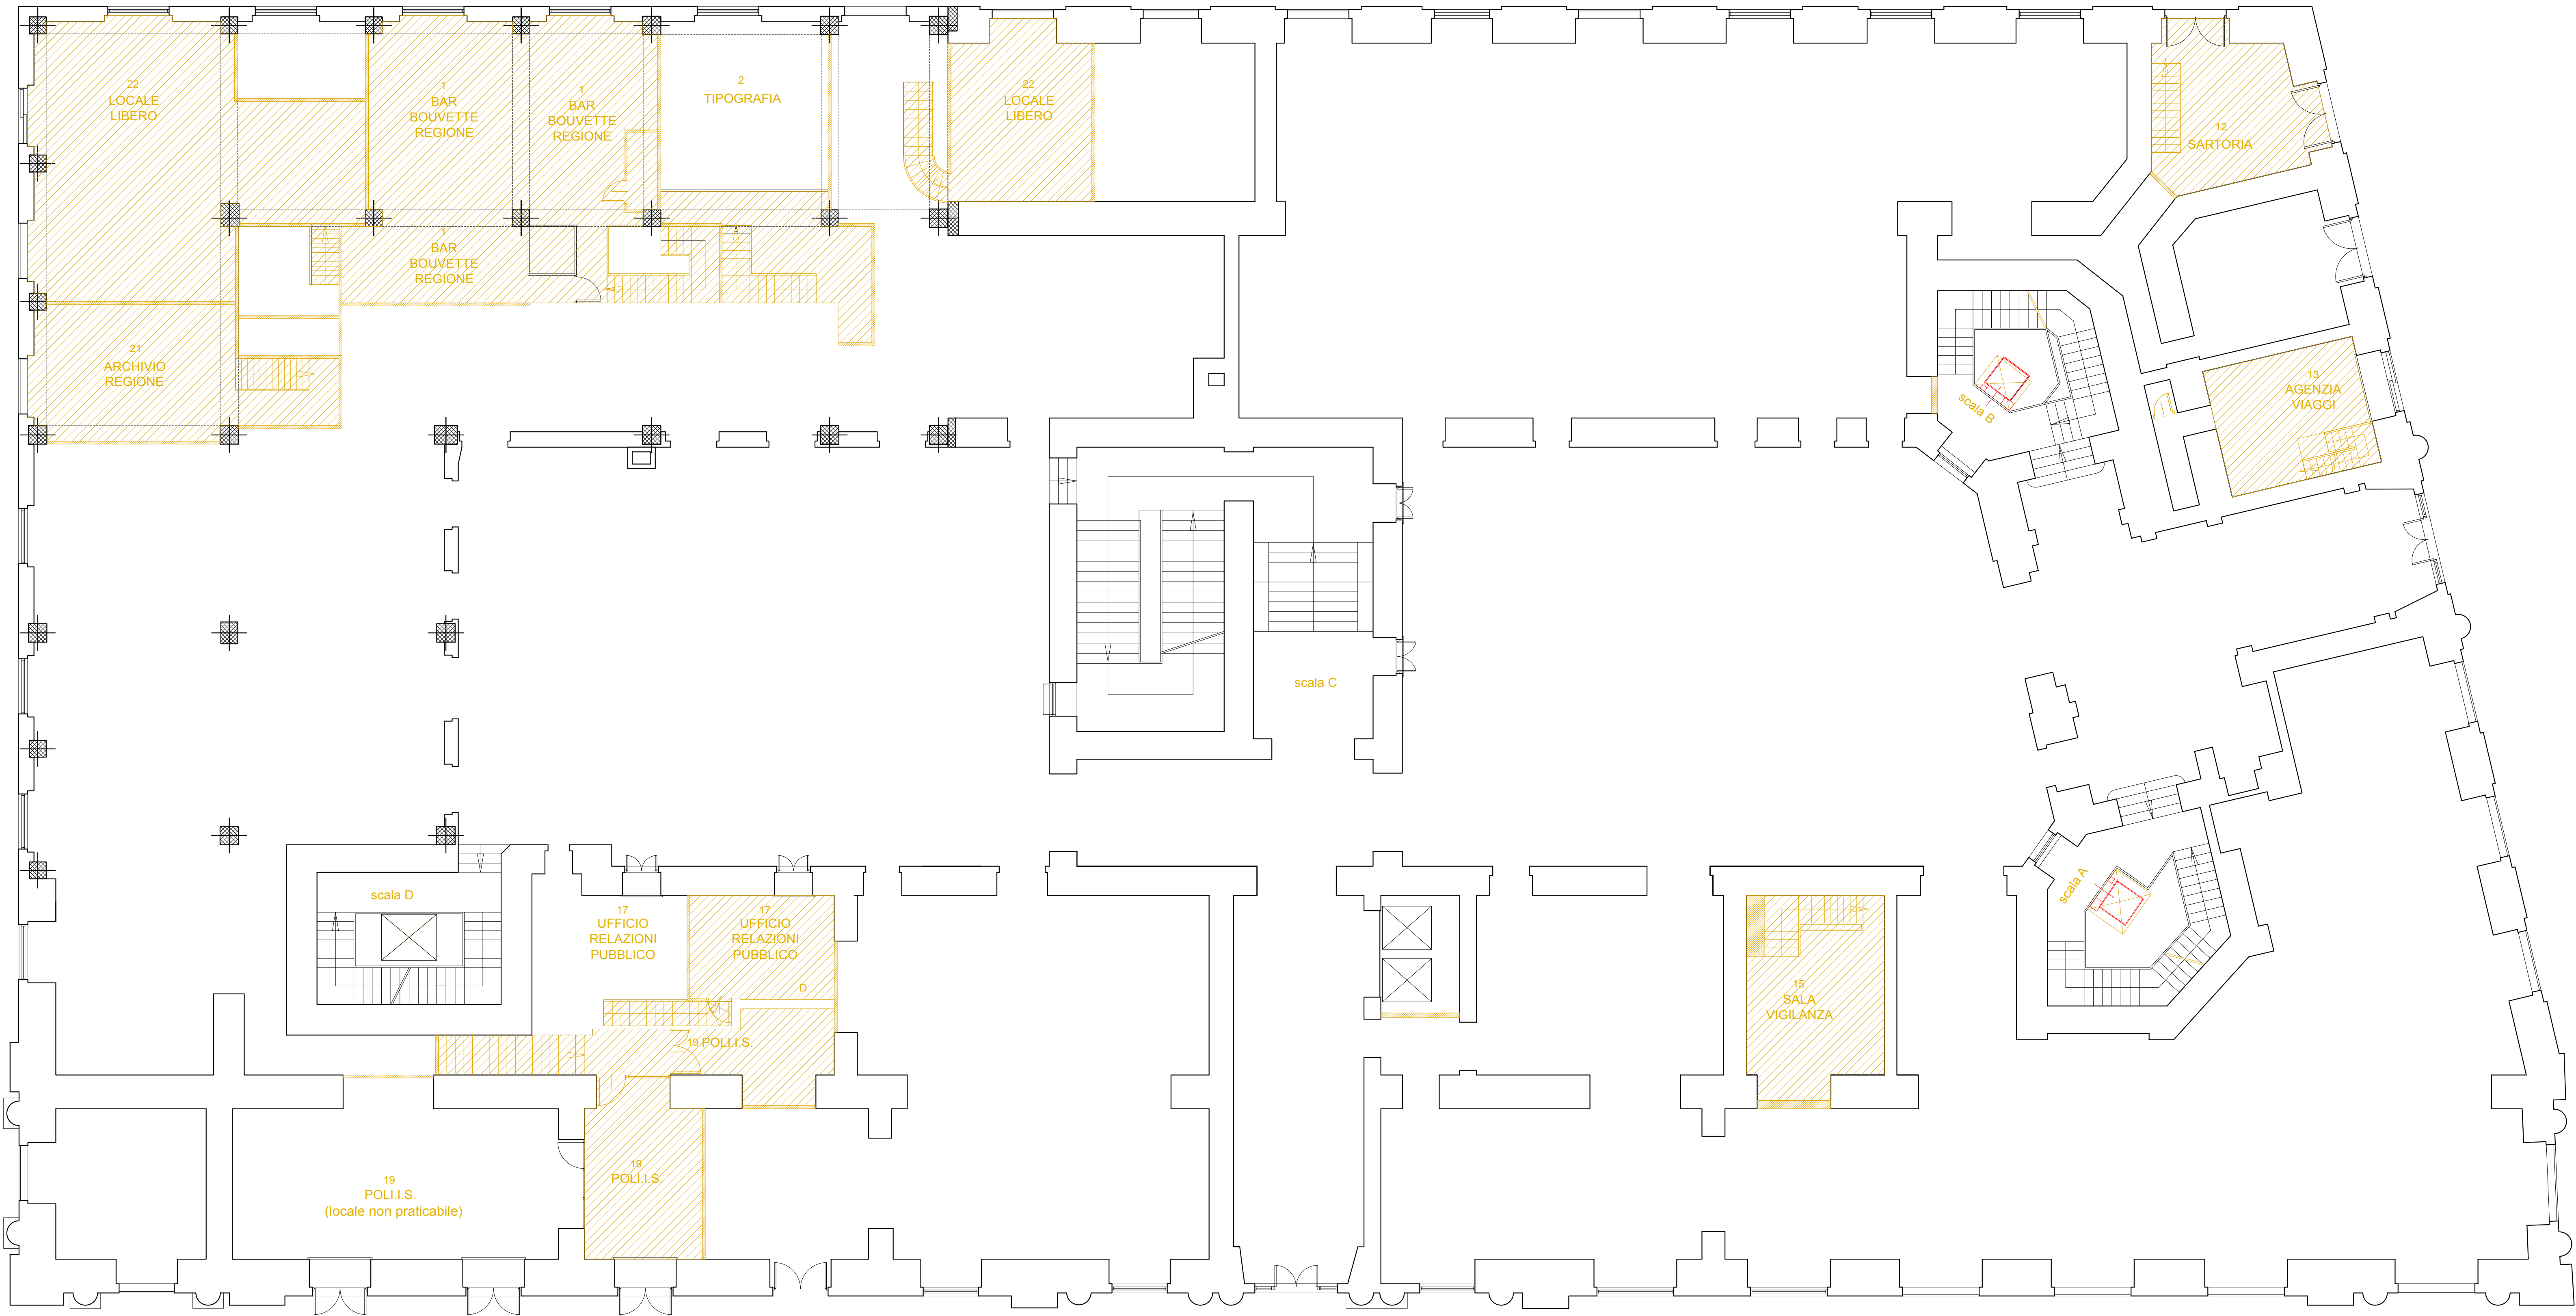

N.4 PIANTA
PIANO AMMEZZATO

LEGENDA DEI SIMBOLI GRAFICI			
SIMBOLOGIA MURATURE		SIMBOLOGIA QUOTE PIANTA	
MURATURE PORTANTI ESISTENTI		QUOTA RELATIVA DI RILIEVO	
TRAMEZZATURE ESISTENTI			
STRUTTURA IN C.A. ESISTENTE			
SIMBOLOGIA AMBIENTI		SIMBOLOGIA CONNETTIVI	
25 _____ NUMERO DI IDENTIFICAZIONE AMBIENTE		F00 _____ NUMERO DI IDENTIFICAZIONE FILTRO ANTINCENDIO	
UFF. _____ DESTINAZIONE D'USO		LT00 _____ NUMERO DI IDENTIFICAZIONE SALA REC	
(H=3.20) _____ ALTEZZA AMBIENTE (CON E SENZA CONTROSOFFITTO)			
SIMBOLO DI INDIVIDUAZIONE PROSPETTO		SIMBOLO DI INDIVIDUAZIONE SEZIONE	
NUMERO DEL DISEGNO		NUMERO DEL DISEGNO	
TAV. DOVE E' RAPPRESENTATO IL PROSPETTO		TAV. DOVE E' RAPPRESENTATA LA SEZIONE	
SIMBOLO INFISSI INTERNI		SIMBOLO INFISSI ESTERNI	
INFISSO INTERNO ESISTENTE IN LEGNO		INFISSI ESTERNI ESISTENTI	
INFISSO INTERNO ESISTENTE TAGLIAFUOCO			
SIMBOLOGIA NUMERAZIONE PLUVIALI		SIMBOLOGIA NUMERAZIONE COLLEGAMENTI VERTICALI	
NUMERO DI IDENTIFICAZIONE PLUVIALE		ASC.00 _____ NUMERO DI IDENTIFICAZIONE ASCENSORE	
PLUVIALE ESISTENTE			

LEGENDA DEMOLIZIONI			
SIMBOLOGIA MURATURE IN DEMOLIZIONE		SIMBOLOGIA AMBIENTI	
DEMOLIZIONE DI PARETE DIVISORIA INTERNA		52 _____ IDENTIFICAZIONE AMBIENTE DI RILIEVO	
DEMOLIZIONE DI PARETE MURATURE PORTANTI		SETT.02 _____ OGGETTO DI SPOSTAMENTO O MODIFICA	
DEMOLIZIONI STRUTTURE ORIZZONTALI (SOLAI, SCALE, SBRANCAMENTI)		UFF. STAMPA (H=3.15)	
SIMBOLOGIA INFISSI INTERNI IN DEMOLIZIONE		SIMBOLOGIA INFISSI ESTERNI IN DEMOLIZIONE	
INFISSO INTERNO IN LEGNO IN DEMOLIZIONE		INFISSI ESTERNI IN DEMOLIZIONE	
INFISSO INTERNO TAGLIAFUOCO IN DEMOLIZIONE			
SIMBOLO DI IDENTIFICAZIONE IMPIANTI ELEVATORI IN DEMOLIZIONE			
DEMOLIZIONE IMPIANTI ELEVATORI ESISTENTI			

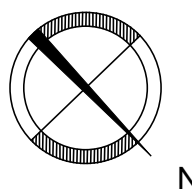

Unione Europea



Regione Campania

PROGRAMMA OPERATIVO POR FESR 2014-2020 - POC 2014-2020
-DD.GG.RR. nn. 568/2017 - 403/2018 - 563/2019 - DPGR 170/2018
- OBIETTIVI SPECIFICI 5.3.2 E 4.1 -

PROGETTO DI
"ADEGUAMENTO SISMICO DELL'EDIFICIO STRATEGICO DI PALAZZO
S.LUCIA IN NAPOLI"
CUP: B68B1700030006

PROGETTO DEFINITIVO



PROGETTAZIONE

R.T.P.:

ing. Giuseppe Iazzetta capogruppo
corso amedeo di savoja, n° 210 - 80136 napoli

corvino + multari
via ponti rossi, n°117b - 80131 napoli
via corso del fante, n°7 - 80122 milano

Studio Valle Progettazioni
circonvallazione ciotta, n° 76/a - 00195 roma

REGIONE CAMPANIA

DIREZIONE GENERALE LL.PP e PROTEZIONE CIVILE

D.G. dott. Italo Giulivo
R.U.P. ing. Sergio Massimo

Oggetto:		scala:	
DEMOLIZIONI		N.4.01	
PIANTA PIANO AMMEZZATO		1:100	
rev:	descrizione:	controllato da:	formato:
1	Aggiornamento data emissione	M. Nisale	G. Multari
2	Agg. per appalto integrato art. 59 c.1 bis D lgs 50/2016 e sm	G. Multari	G. Iazzetta
		data:	
		31 Ottobre 2019	
		05 Febbraio 2020	