
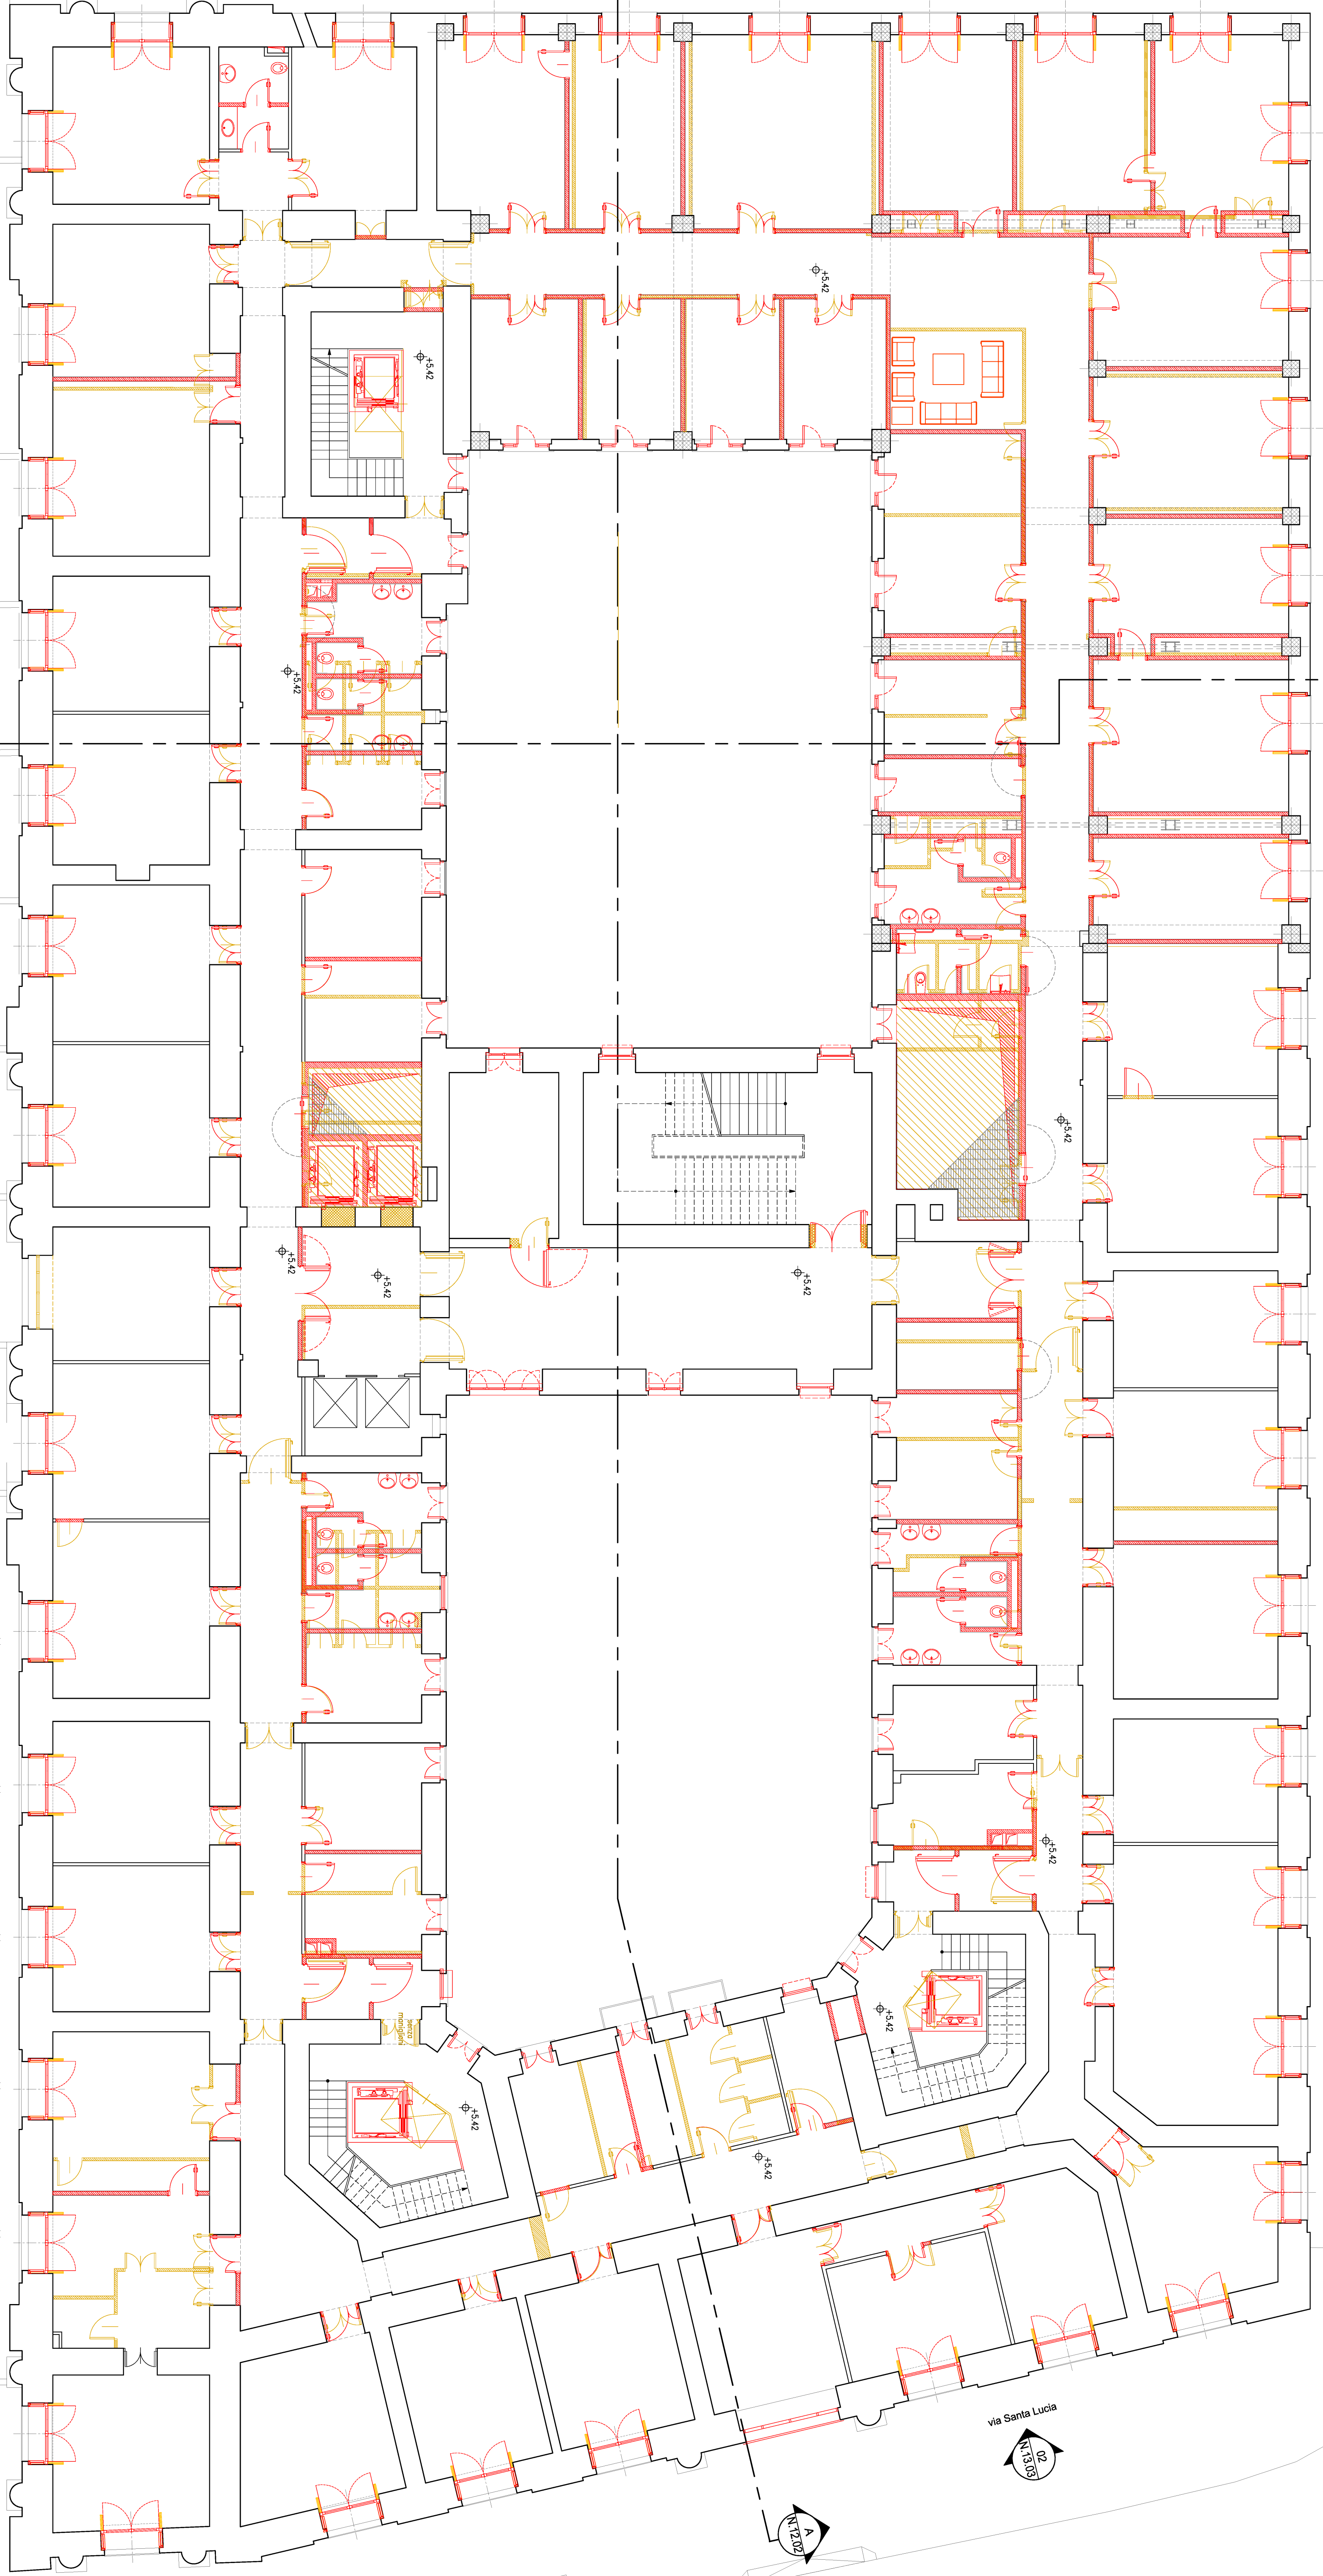
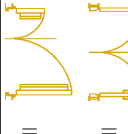
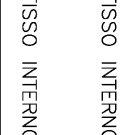
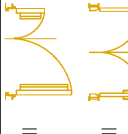


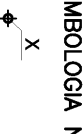

SIMELOCA MURATURE		SIMELOCA QUOTE PANTA	
	MURATURE PERIMETRI ESISTENTI	ϕ	QUOTA RELATIVA DI RILIEVO
	TRAMAZZATURE ESISTENTI	$\phi + 0.00$	QUOTA RELATIVA DI PROGETTO
	STRUTTORIA IN C.A. ESISTENTE		

SIMBOLI AMBIENTI 23 NUMERO DI IDENTIFICAZIONE AMBIENTE STIVA DESTINAZIONE D'USO H=3,70 ALTEZZA AMBIENTE (CON E SENZA COMPARTIMENTO)	SIMBOLI DI RINNOVAZIONE PROSPETTO  NUMERO DEL DISEGNO XX TAV. DOVE E' RAPPRESENTATA IL PROSPETTO	SIMBOLI DI RINNOVAZIONE SEZIONE  NUMERO DEL DISEGNO XX TAV. DOVE E' RAPPRESENTATA LA SEZIONE	SIMBOLI INFISSI INTERNI  INFISSI INTERNO ESISTENTE IN LEGNO  INFISSI INTERNO ESISTENTE IN ALLUMINIO	SIMBOLI INFISSI ESTERNI  INFISSI ESTERNI ESISTENTI
SIMBOLI NUMERAZIONE ALIPIUMI  ALIPIUMI ESISTENTE  ALIPIUMI DI PROGETTO	SIMBOLI NUMERAZIONE COLLEGAMENTI VERTICALI AS6,70 NUMERO DI IDENTIFICAZIONE COLLEGAMENTO AS6,70 TIPO DI IDENTIFICAZIONE COLLEGAMENTO AS6,70 NUMERO DI IDENTIFICAZIONE COLLEGAMENTO AS6,70 TIPO DI IDENTIFICAZIONE COLLEGAMENTO	

[illegible]

Regione Campania

PROGRAMMA OPERATIVO POR FESR 2014-2020 - POC 2014-2020


-DD.GG.RR. nn. 568/2017 - 403/2018 - 563/2019 - DPGR 170/2018

- OBIETTIVI SPECIFICI 5.3.2 E 4.1 -

PROGETTO DI "ADEGUAMENTO SISMICO DELL'EDIFICIO STRATEGICO DI PALAZZO"

CUP: B68B17000030006

PROGETTO DEFINITIVO

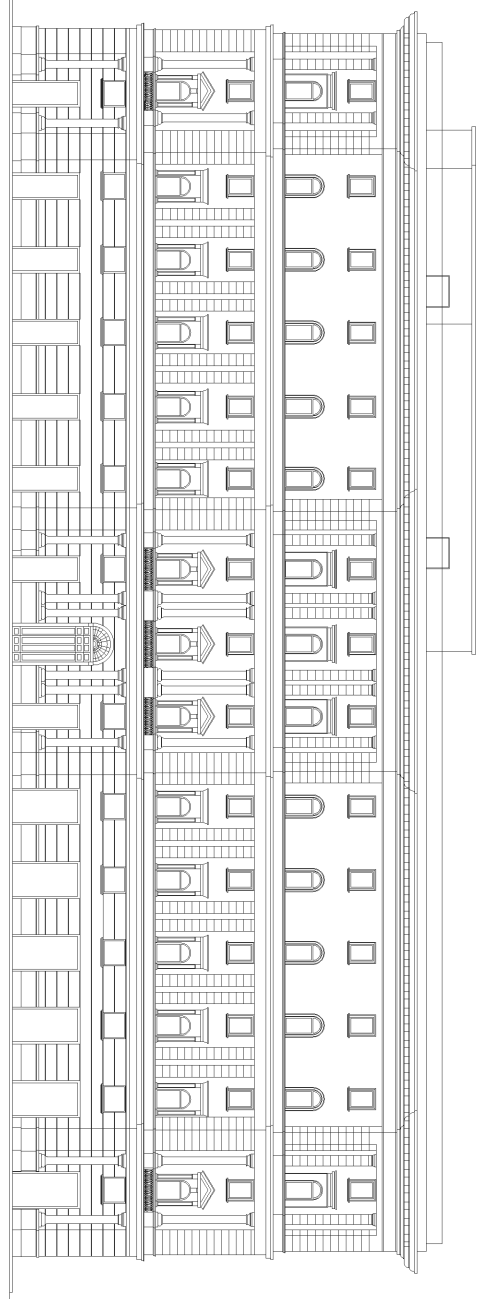

GETTAZIONE

9

Giuseppe Iazzetta capogruppo
Amedeo di Savoia, n° 210 - 80136 Napoli

arnedeo di savoia, n° 210 - 80136 napoli

REGIONE CAMPANIA
DIREZIONE GENERALE LL.PP. e PROTEZIONE CIVILE

DIREZIONE GENERALE

D.G. dott. Italo Giulivo
R.U.P. ing. Sergio Massimo

R.U.P. ing. Sergio Massimo

corvino + multari

Via Paris Rossa, n° 117/b - 20131 Milano
via Occimto del Farito, n° 7 - 80122 Milano

Studio Valle Progettazioni
circonfrazione doala, n° 76/b - 00196 rom

[illegible]