



SEZIONE A-A

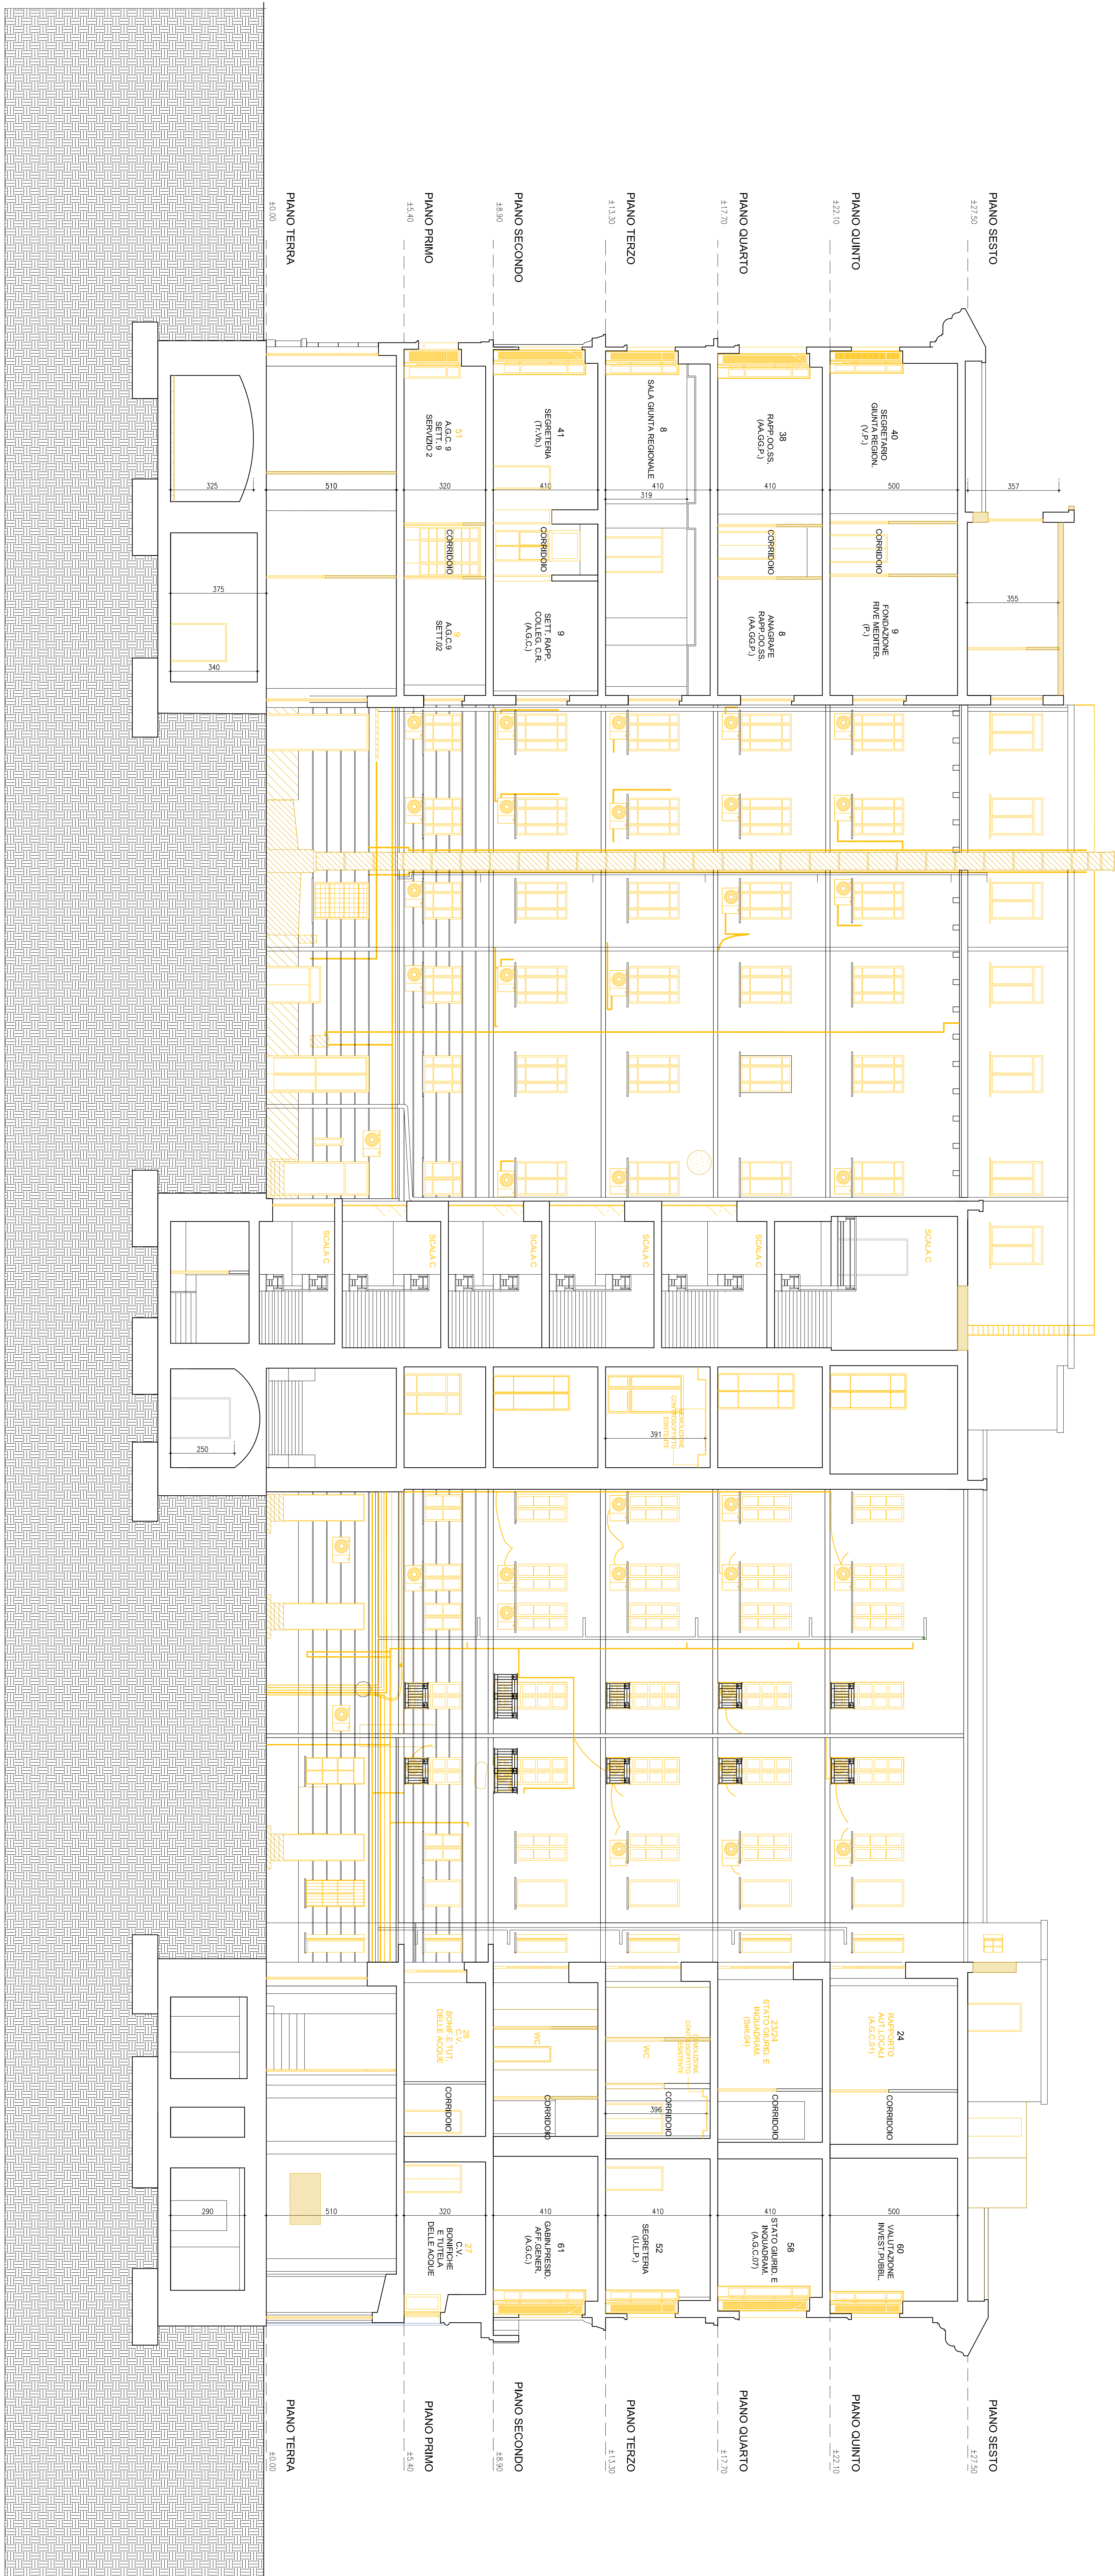

SIMBOLICA MURATURE		SIMBOLICA QUOTE SEZIONE/PROSPETTO	
	MURATURE PORTANTI ESISTENTI		QUOTA RELATIVA DI RILEVATO
	TRAMMEZZATURE ESISTENTI		10.00
	PARETI DI NUOVA REALIZZAZIONE		10.00
	DEMOLIZIONI PARETI (MURATURE PORTANTI O TRAMMEZZATURE)		QUOTA RELATIVA DI PROSPETTO
	DEMOLIZIONE DI PARETE MURATURE PORTANTI		
	DEMOLIZIONI STRUTTURE PREZZONALI (SCAL, SOLAI, SERRAMENTI)		

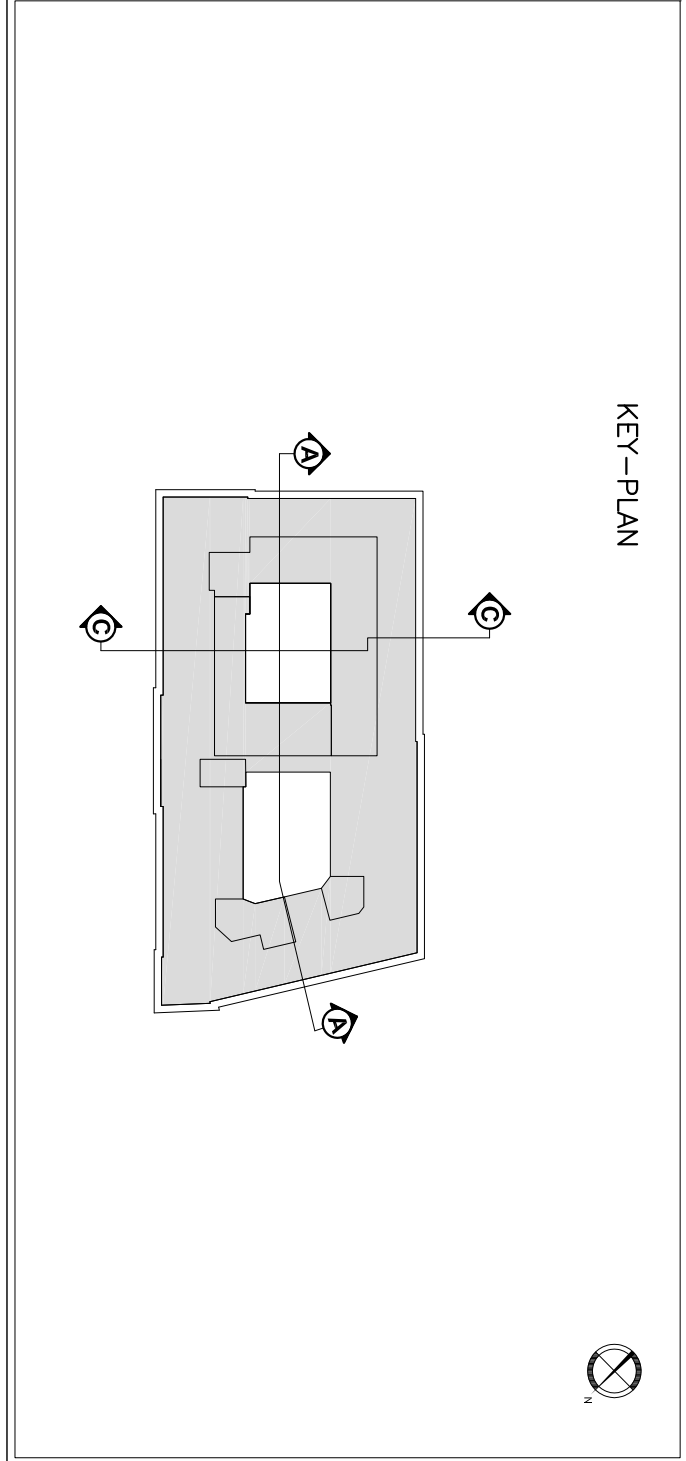





Regione Campania

PROGRAMMA OPERATIVO POR FESR 2014-2020
 -DD.GG.RR. nn. 588/2017 e 483/2018 - DPRG 17/02/2018
 - OBIETTIVI SPECIFICI 5.3.2 E 4.1 -

**PROGETTO DI
 "ADEGUAMENTO SISMICO DELL'EDIFICIO STRATEGICO DI PALAZZO
 S.LUCIA IN NAPOLI"**
 CUP: B88B1700030006

PROGETTO DEFINITIVO

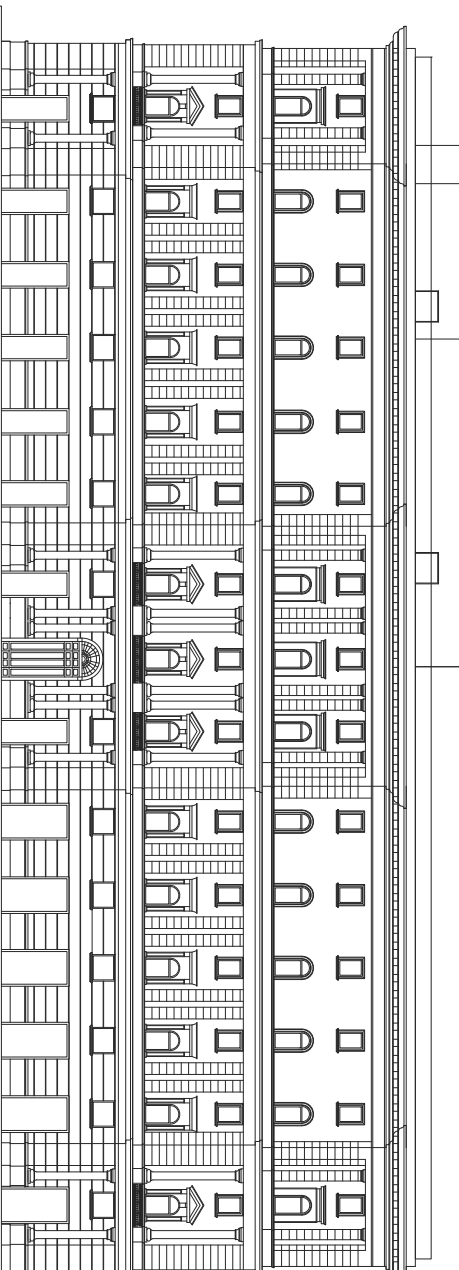

PROGETTAZIONE

R.T.P.:

Ing. Giuseppe Iacuzzi **capogruppo**
 corso Arancio di Stabia, n° 210 - 80138 - Napoli

R.U.P.

Ing. Sergio Massimo

OPERE

DEMOLIZIONI

SEZIONE A-A

Studio V&M Progettazioni
 viale Mazzini, 10 - 80138 - Napoli
 via Costanzo all'Industria, n°7 - 80122 - Milano
 Tel. 02 57 40 00 00 - 02 57 40 00 01
 e-mail: info@vamp.it - v&m.it
 C.C.I.A.A. n° 1520/2016 - Roma

Quantità	Descrizione	Condizione d.c.	Approvato d.c.	Formato	Scala	DATA
01	Aggiornamento data emissione	Arch.B.Toma	Arch.G.Viale	A1+	N.12.01	1:100

© Copyright 2009 - Tutti i diritti sono riservati