

LEGENDA DEI SIMBOLI GRAFICI



SIMBOLOGIA MURATURE

- MURATURE PORTANTI ESISTENTI
- TRAMMEZZATURE ESISTENTI
- PARETI DI NUOVA REALIZZAZIONE
- DEMOLIZIONI PARETI O TRAMMEZZATURE (QUADRANTE PORTANTI O TRAMMEZZATURE)
- DEMOLIZIONE DI PARETE MURATURE PORTANTI (SOAL, SCALE, SBARCHIANTI)

SIMBOLOGIA QUOTE SEZIONE/PROSPETTO

- 10.00
- 10.00
- QUOTA RELATIVA DI INALZO
- 10.00
- QUOTA RELATIVA DI PROSPETTO

KEY-PLAN

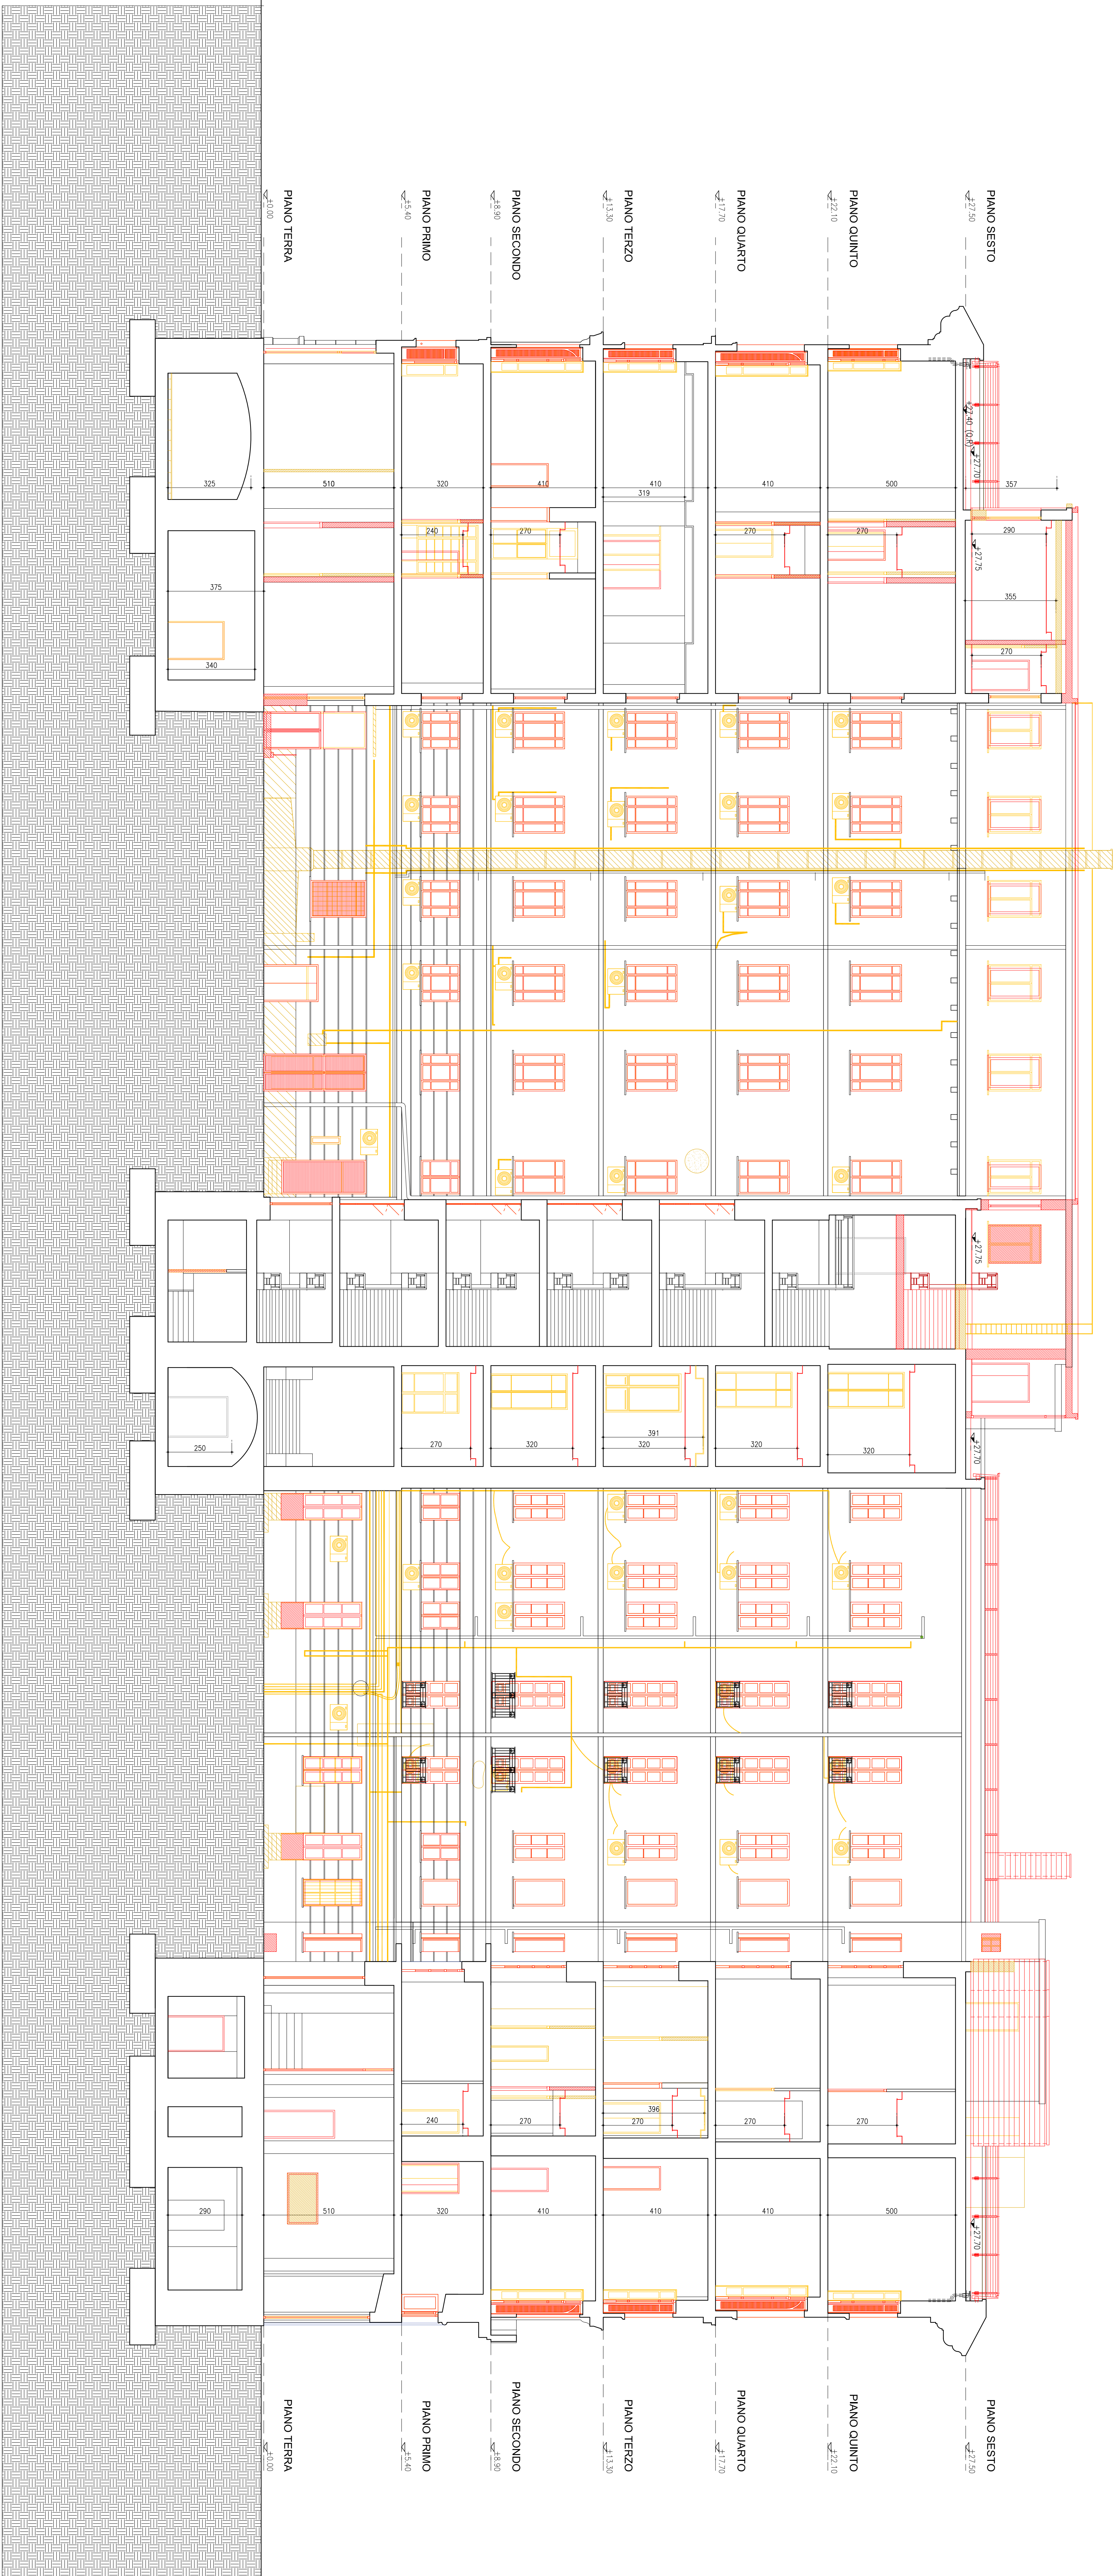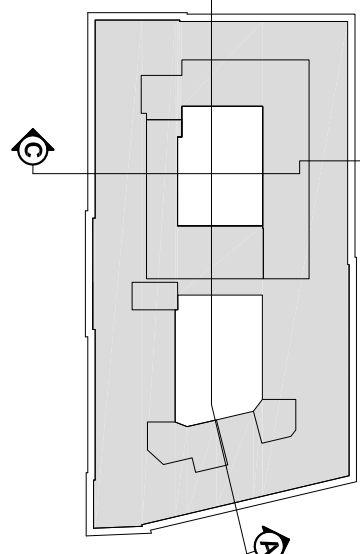

SEZIONE A-A



Unione Europea



REGIONE Campania

PROGRAMMA OPERATIVO POR FESR 2014-2020 - POC 2014-2020


DD.GG.RR. nn. 568/2017 - 403/2018 - 863/2019 - DGRG 170/2018

• OBIETTIVI SPECIFICI S.3.2 E 4.1 •

“ADEGUAMENTO SISMICO DELL'EDIFICIO STRATEGICO DI PALAZZO S.LUCIA IN NAPOLI”

CUP: B68B1700030006

PROGETTO DEFINITIVO

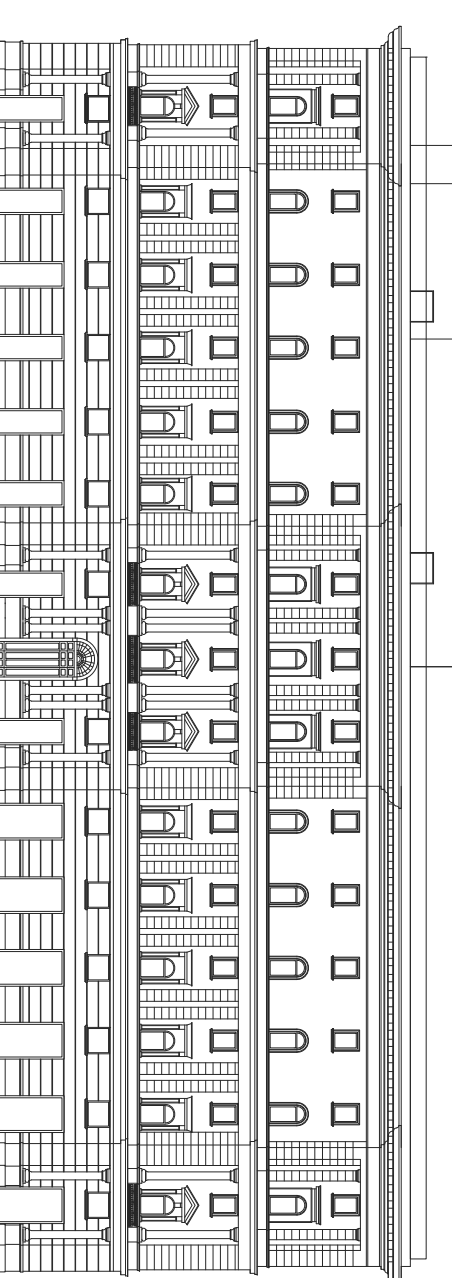

PROGETTAZIONE

R.T.P.:

Ing. Giuseppe Iannella

Ing. Giuseppe Iannella

DENOMINAZIONE E RICOSTRUZIONI				SEZIONE A-A	
