


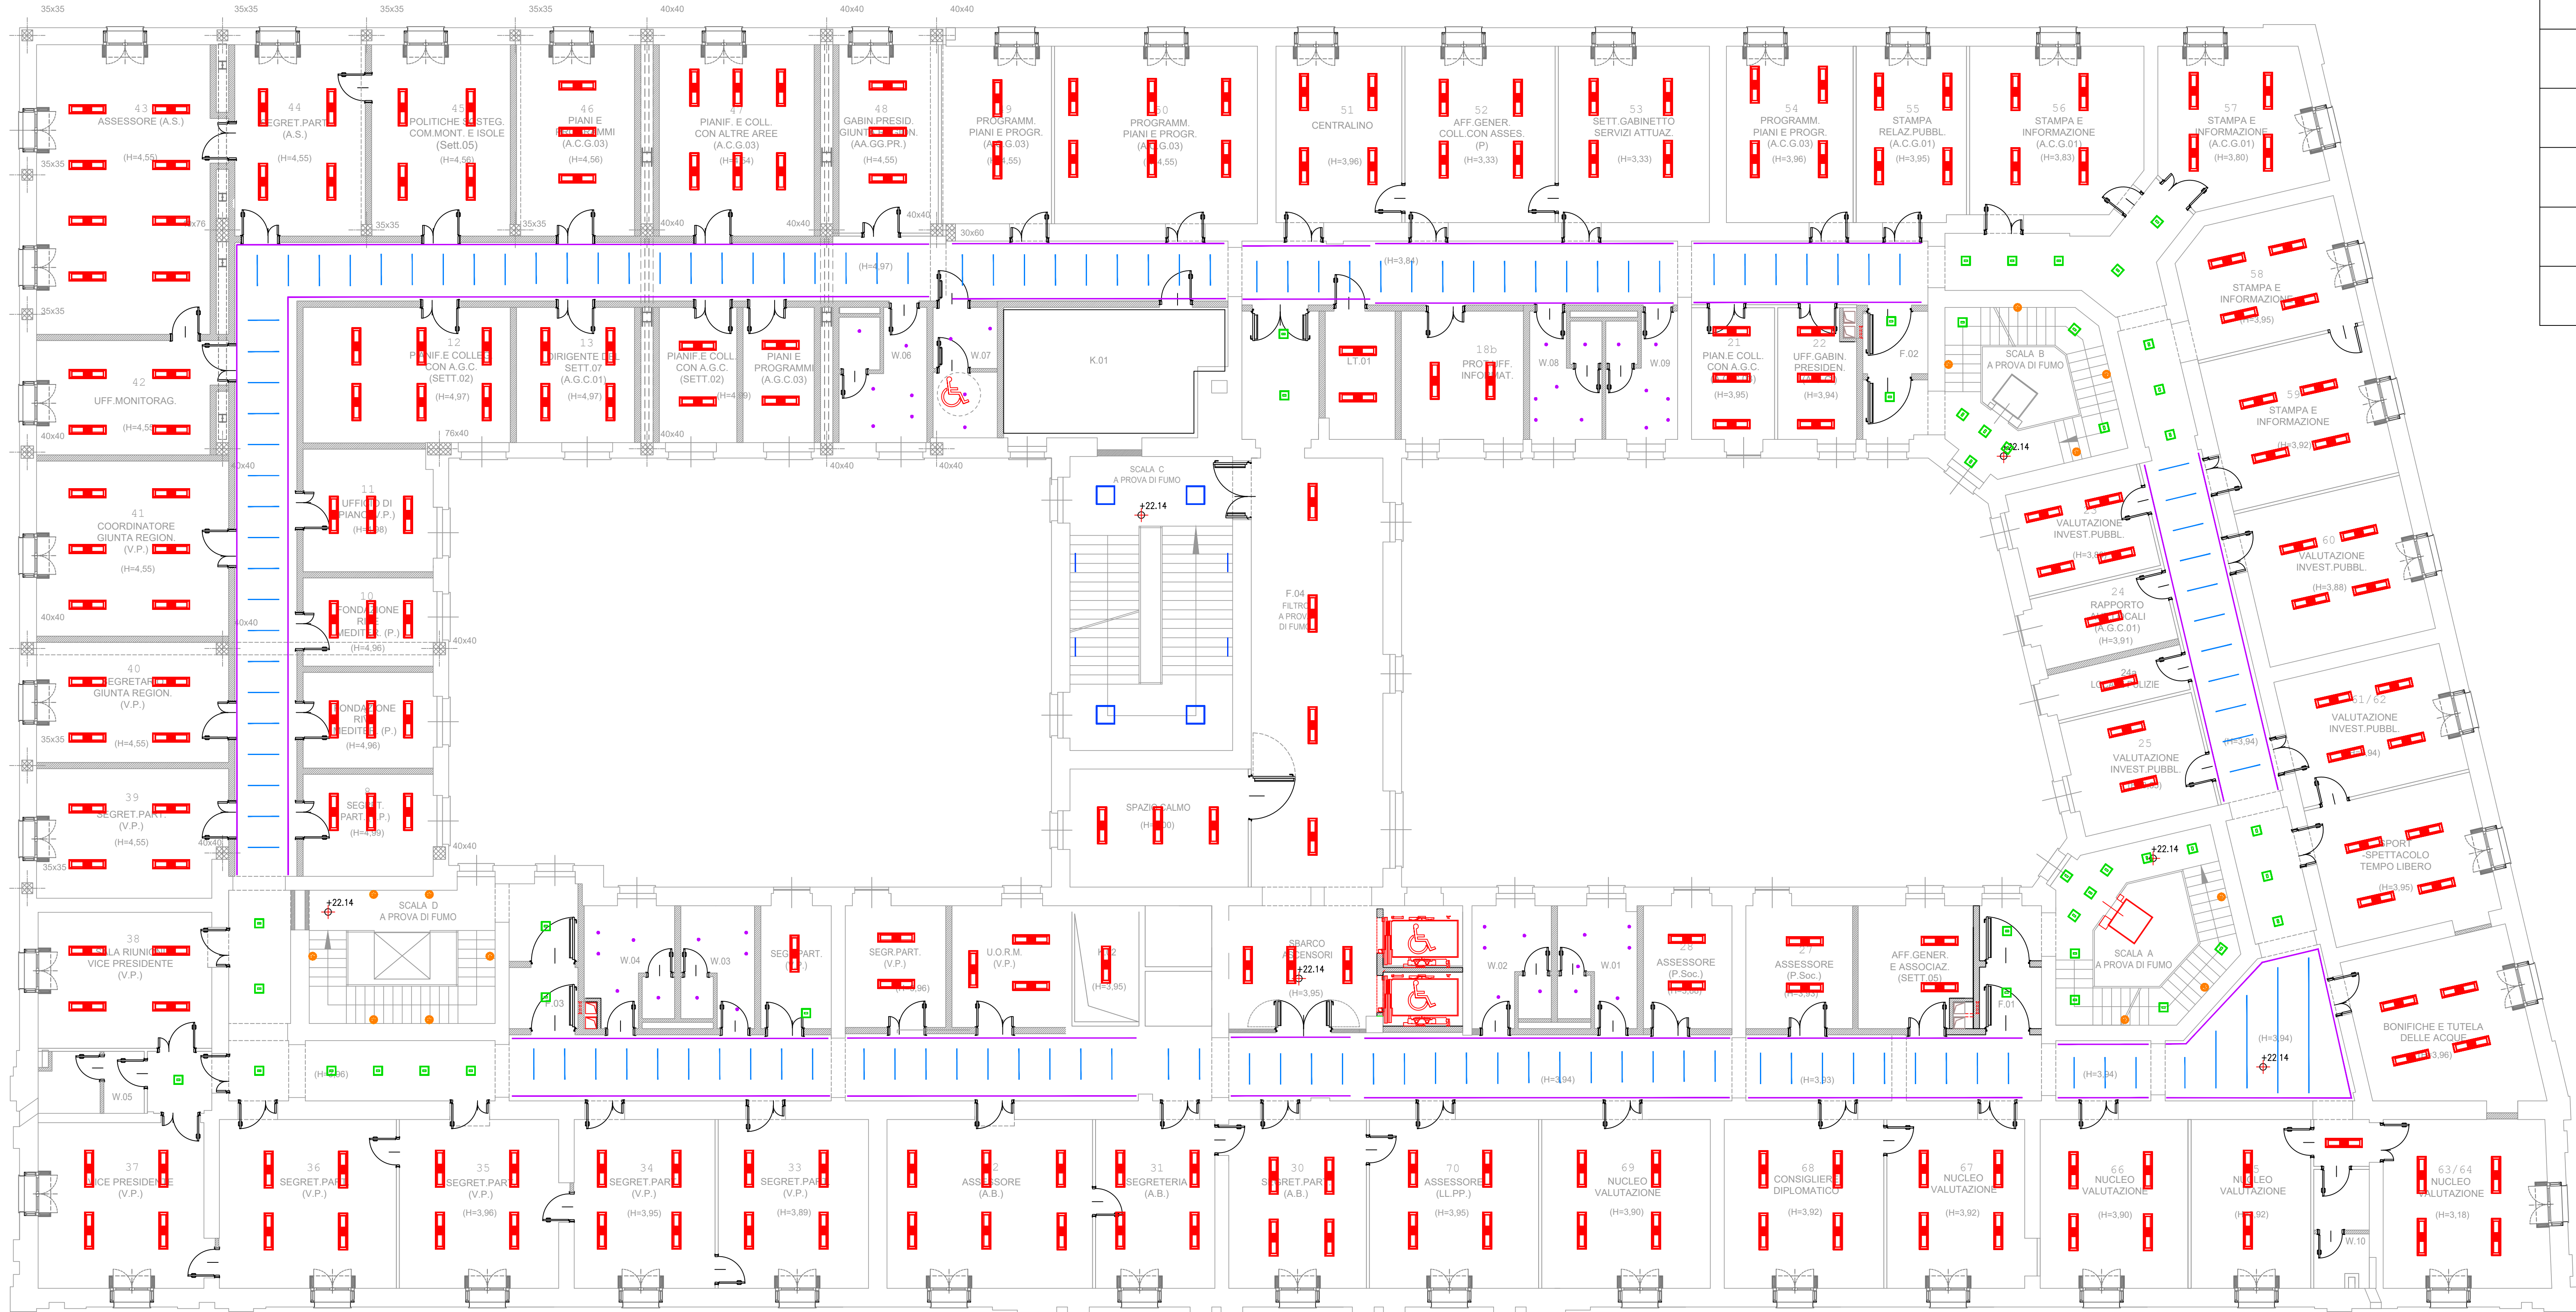

PIANO QUINTO

L E G E N D A - Piano Quinto			
Simbolo	Descrizione tipologica	Codice	Q.tà
	iGuzzini iPlan Easy 17W	P615	47
	iGuzzini iPlan 39W	N264	240
	iGuzzini Plan 30.4W	MT13	8
	iGuzzini Laser 10W	Q807	44
	iGuzzini iRoll 13W	MQ15	13
	iGuzzini Underscore 19.2W/m	N178	28 bobine
	iGuzzini Underscore 19.2W/m	N178	57 bobine



Unione Europea



Regione Campania



REGIONE CAMPANIA

PROGRAMMA OPERATIVO POR FESR 2014-2020 - POC 2014-2020
-DD.GG.RR. nn. 568/2017 - 403/2018 - 563/2019 - DPGR 170/2018
- OBIETTIVI SPECIFICI 5.3.2 E 4.1 -

PROGETTO DI
"ADEGUAMENTO SISMICO DELL'EDIFICIO STRATEGICO DI PALAZZO
S. LUCIA IN NAPOLI"
CUP: B68B17000030006

PROGETTO DEFINITIVO



PROGETTAZIONE
R.T.P.:
ing. **Giuseppe Iazzetta**
corso amedeo di savoia, n° 210 - 80136 - napoli

REGIONE CAMPANIA
DIREZIONE GENERALE LL.PP. e PROTEZIONE CIVILE
D.G. dott. **Italo Giulivo**
R.U.P. ing. **Sergio Massimo**

corvino + multari
via ponti rosa, n°1170 - 80131 - napoli
via cosimo del tuono, n°7 - 80122 - milano

Oggetto: PROGETTO ILLUMINOTECNICO
PIANO QUINTO
tavola: P-06
scala: 1:100

rev.	descrizione:	controllato da:	approvato da:	formato:	data:
1	Aggiornamento data emissione	G. Iazzetta	G. Iazzetta	1261 x 599 mm	31 Ottobre 2019
2	Agg. per appalto integrato art. 55 c.1-bis D.lgs 50/2016 e smi	G. Iazzetta	G. Iazzetta		05 Febbraio 2020