


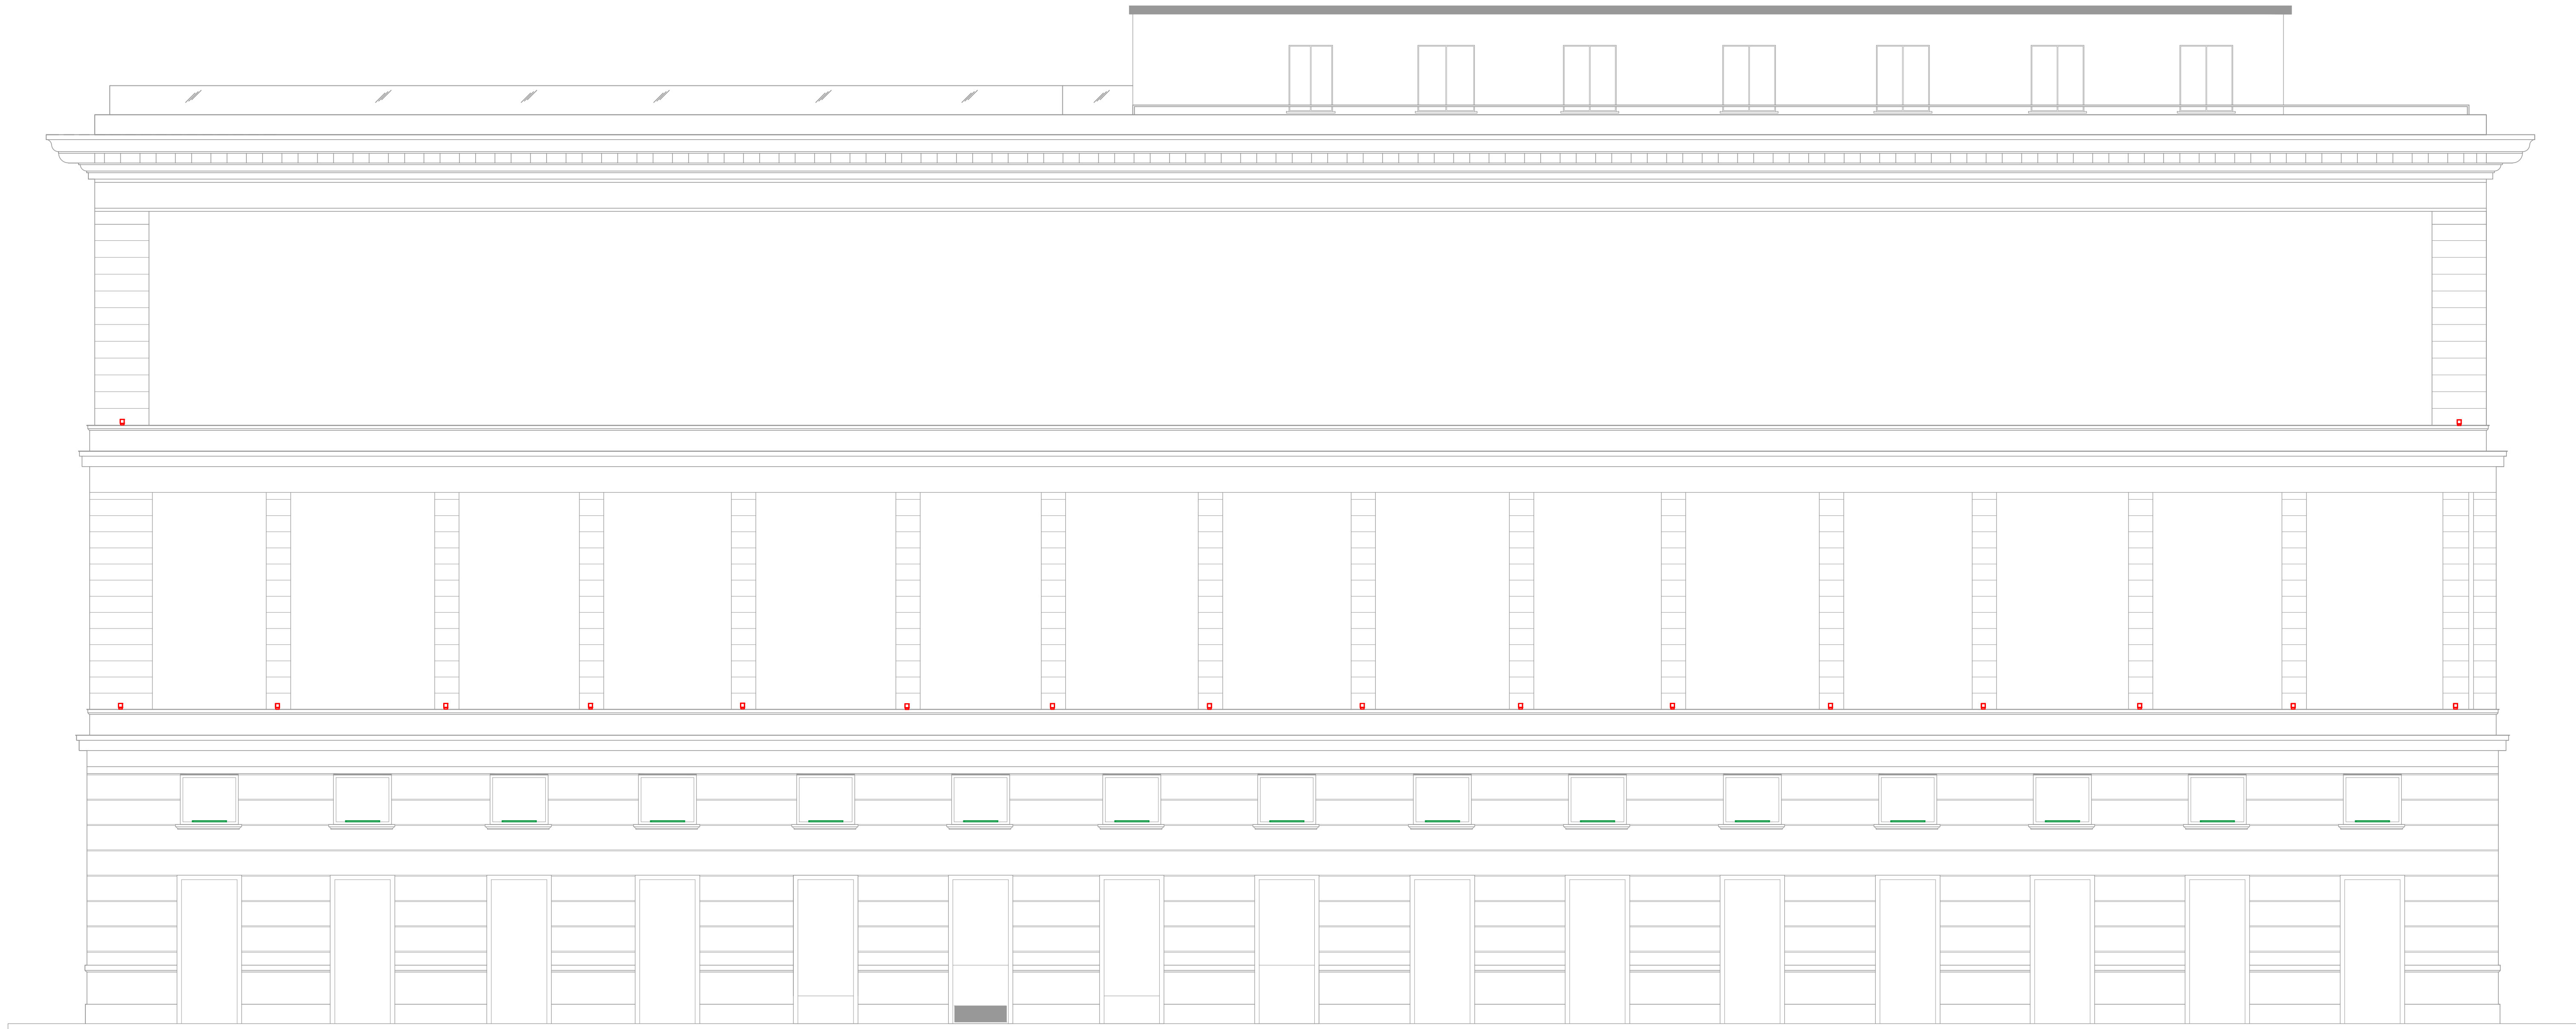

L E G E N D A Esterni

Simbolo	Descrizione tipologica	Codice	Q.tà
	iPro 9.3 Watt	BD34	93
	Linealuce Mini 37 13 Watt	BK85	44
	iPro 19.1 Watt	BX13+BZ53	14
	Undescore InOut		2



Unione Europea



Regione Campania



REGIONE CAMPANIA

PROGRAMMA OPERATIVO POR FESR 2014-2020 - POC 2014-2020
DD.GG.RR. nn. 585/2017, 403/2018, 463/2019 - DPGR 170/2018

PROGETTO DI
"ADEGUAMENTO SISMICO DELL'EDIFICIO STRATEGICO DI PALAZZO
S. LUCIA IN NAPOLI"
CUP: B68B1700030006

PROGETTO DEFINITIVO



PROGETTAZIONE

R.T.P.

Ing. Giuseppe Iazzetta

corso amato di sarno, n° 210 - 80138 napoli

coperto e mullati

dal 2017 al 2018 - 2019, 2020

autodesk autocad 2017

REGIONE CAMPANIA

DIREZIONE GENERALE LL.PP. e PROTEZIONE CIVILE

D. G. dott. Rinaldo Quilino

R.U.P. Ing. Sergio Massimo

Studio Valle Progettazioni

autodesk autocad 2017

2020

Oggetto	Località	Scala
PROGETTO ILLUMINOTECNICO PROSPETTI ESTERNI	P-07	1:100
no.	disegnato da	approvato da
1	disegnato da	disegnato da
2	disegnato da	disegnato da