


Legenda simboli grafici

- Collettore
- Tubo in acciaio zincato isolato acqua fredda di mandata - posa in controsoffitto.
- Tubo in acciaio zincato isolato acqua calda di ritorno - posa in controsoffitto.
- Montante principale in tubi in acciaio zincato isolati, acqua fredda di mandata e acqua calda di ritorno - posa verticale in cavedio impianti.

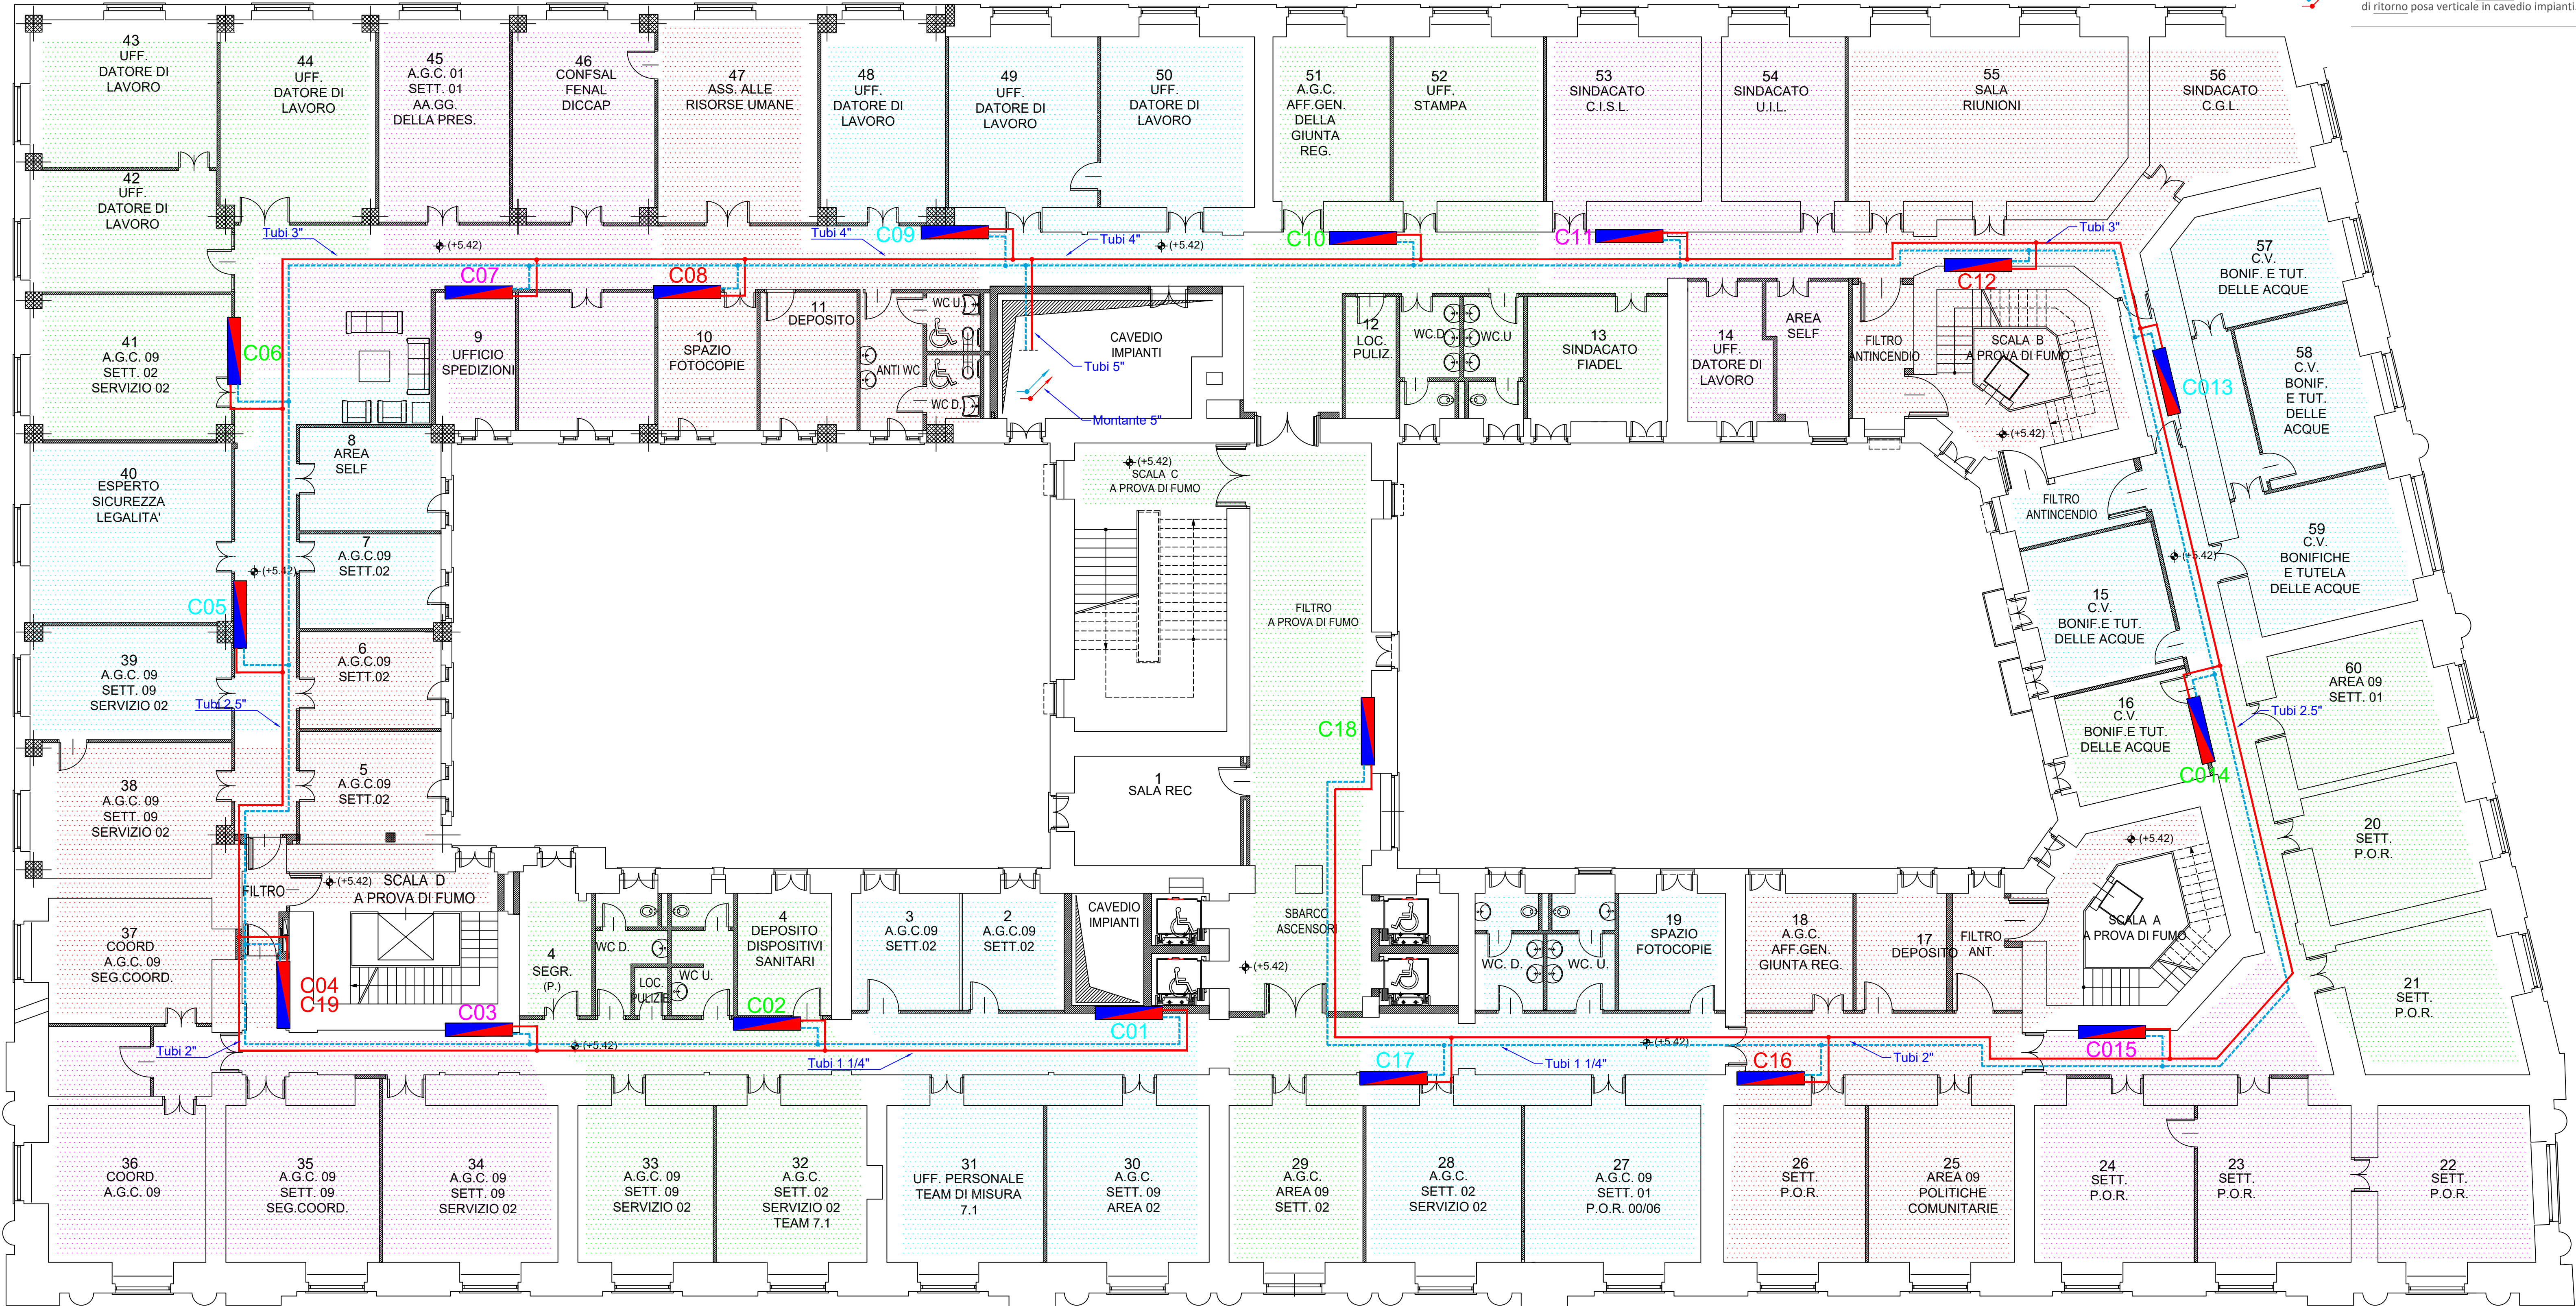

N°	Nome	Tipo di Collettore	Numero Anelli	Portata Totale [l/h]	DP Totale [mm c.a.]
1	C1	PREMONTATO R553F - 1"1/4 (Con Mis.Portata)	12	1629	1447
2	C2	PREMONTATO R553F - 1"1/4 (Con Mis.Portata)	12	1727	1850
3	C3	PREMONTATO R553F - 1"1/4 (Con Mis.Portata)	12	1825	1447
4	C4	PREMONTATO R553F - 1"1/4 (Con Mis.Portata)	12	1749	1850
5	C5	PREMONTATO R553F - 1"1/4 (Con Mis.Portata)	12	1669	1609
6	C6	PREMONTATO R553F - 1"1/4 (Con Mis.Portata)	12	1874	1700
7	C7	PREMONTATO R553F - 1"1/4 (Con Mis.Portata)	12	1806	1609
8	C8	PREMONTATO R553F - 1"1/4 (Con Mis.Portata)	12	1610	1601
9	C9	PREMONTATO R553F - 1"1/4 (Con Mis.Portata)	12	1828	1601
10	C10	PREMONTATO R553F - 1"1/4 (Con Mis.Portata)	12	1772	1850
11	C11	PREMONTATO R553F - 1"1/4 (Con Mis.Portata)	12	1697	1850
12	C12	PREMONTATO R553F - 1"1/4 (Con Mis.Portata)	12	1760	1303
13	C13	PREMONTATO R553F - 1"1/4 (Con Mis.Portata)	12	1760	1447
14	C14	PREMONTATO R553F - 1"1/4 (Con Mis.Portata)	12	1695	1850
15	C15	PREMONTATO R553F - 1"1/4 (Con Mis.Portata)	12	1756	1609
16	C16	PREMONTATO R553F - 1"1/4 (Con Mis.Portata)	12	1718	1850
17	C17	PREMONTATO R553F - 1"1/4 (Con Mis.Portata)	12	1757	1609
18	C18	PREMONTATO R553F - 1"1/4 (Con Mis.Portata)	12	1995	1850
19	C19	PREMONTATO R553F - 1"1/4 (Con Mis.Portata)	3	446	1609

Collettori da 12"	500 x 600	Attacchi	3/6
	750 x 600	Attacchi	7/11
	1000 x 600	Attacchi	12/16

Serpentina tubazione acqua 18x2 Passo 8/16

COLLEGAMENTO AL COLLETTORE

Consigli

Provare l'apposito pannello tecnico in corrispondenza del collettore per agevolare la distribuzione delle tubazioni.

Inglese la tubazione di mandata con guaina coibente oppure isolante fino al raggiungimento del passo previsto.



Regione Campania

PROGRAMMA OPERATIVO POR FESR 2014-2020 - POC 2014-2020
-DD.GG.RR. nn. 568/2017 - 403/2018 - 563/2019 - DPGR 170/2018
- OBIETTIVI SPECIFICI 5.3.2 E 4.1 -

PROGETTO DI
"ADEGUAMENTO SISMICO DELL'EDIFICIO STRATEGICO DI PALAZZO
S.LUCIA IN NAPOLI"
CUP: B68B17000030006

PROGETTO DEFINITIVO



PROGETTAZIONE
R.T.P.:

ing. Giuseppe Iazzetta
corso arnedo di savio, n° 210 - 80136 - napoli

REGIONE CAMPANIA
R.T.P.:

D.G. dott. Italo Giulivo
R.U.P. ing. Sergio Massimo

corvino + multari
via pardi n. 1175 - 80131 - napoli
via cosimo del fante, n° 7 - 80122 - milano

Studio Valle Progettazioni
corvino+multari, n° 156 - 00186 - roma

© Copyright 2009 - Tutti i diritti riservati

Oggetto: PROGETTO IMPIANTO CLIMATIZZAZIONE DISTRIBUZIONE COLLETTORI - PIANO PRIMO				avviso:	scala:
				Q-01	1:100
rev.	descrizione:	controllato da:	approvato da:	formato:	data:
1	Aggiornamento per osservazioni. Firma Verificatore	M. Sangiulietti	G. Iazzetta	A1	31 Ottobre 2019
2	Aggiornamento per osservazioni. Firma Verificatore	G. Iazzetta	G. Iazzetta		05 Febbraio 2020