


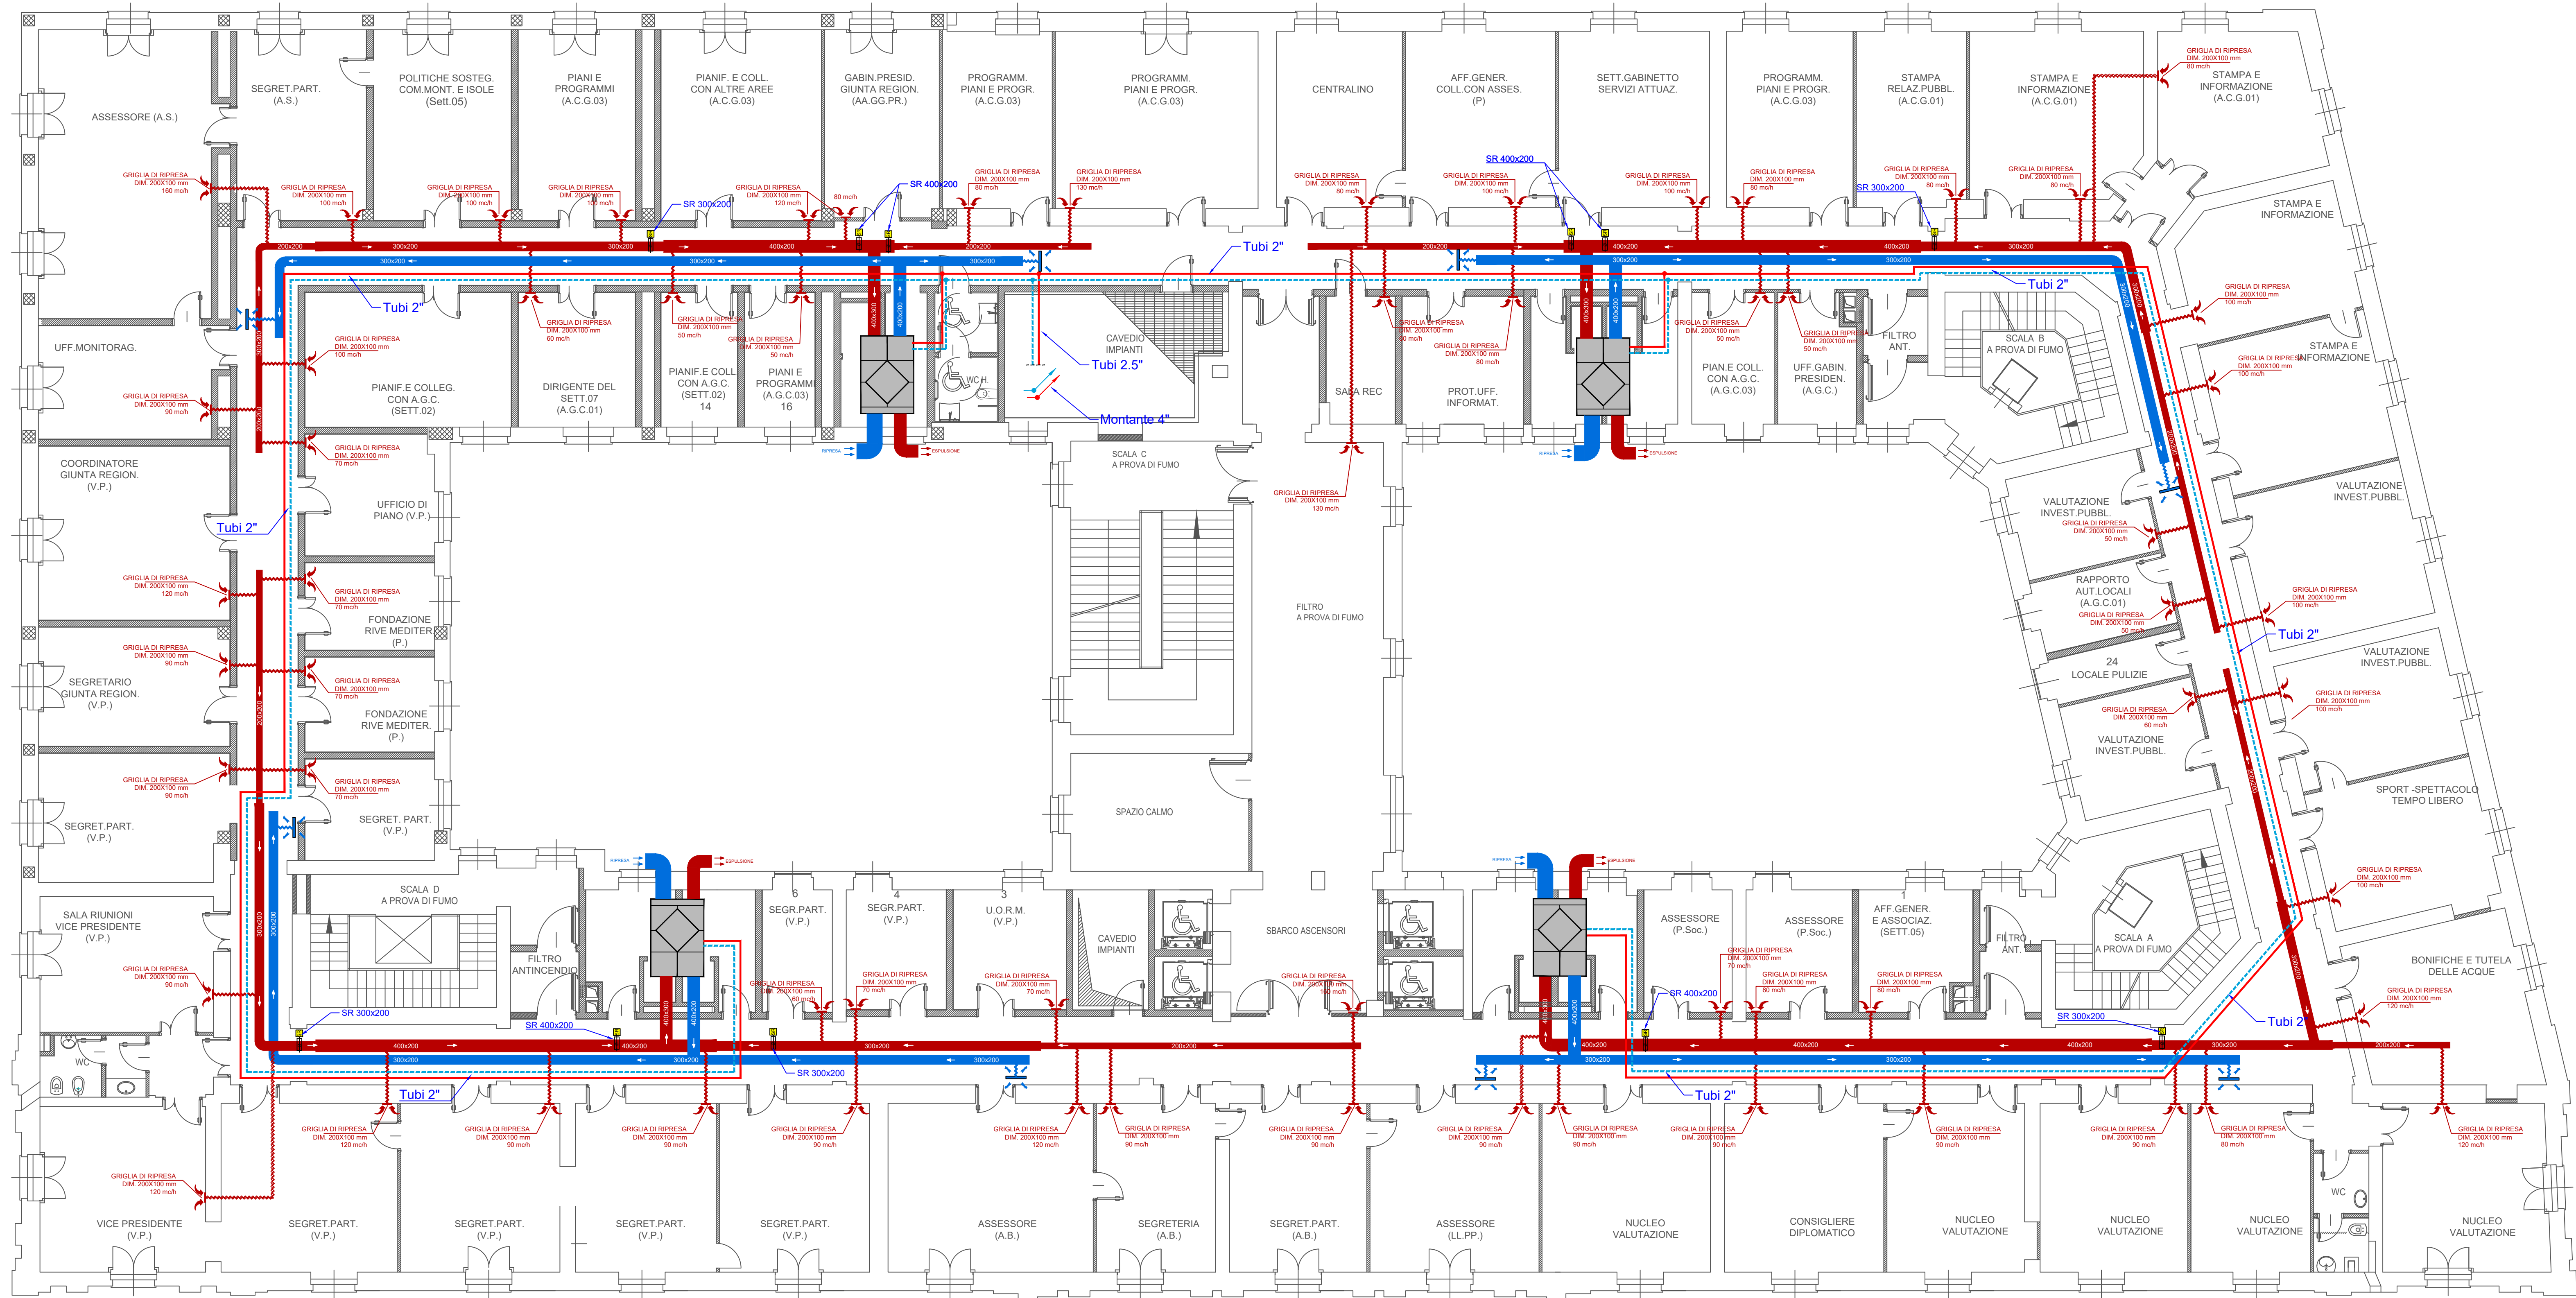

Legenda simboli grafici

- Unità di ventilazione a doppio flusso con recupero di calore
Portata aria nominale da 800 m³/h a 2000 m³/h.
Pressione utile disponibile da Pa 110 a Pa 150.
- Canale di ripresa in lamiera zincata con isolamento elastomerico a celle chiuse
- Canale di mandata in lamiera zincata con isolamento elastomerico a celle chiuse
- Canale flessibile preisolato di collegamento al terminale aeraulico DN 100.
- Canale flessibile preisolato di collegamento al terminale aeraulico DN 250.
- Griglia di mandata in alluminio ad alette fissadimensioni
- Griglia di ripresa in alluminio ad alette fissadimensioni
- Tubo in acciaio zincato isolato acqua fredda di mandata
posa in controsoffitto.
- Tubo in acciaio zincato isolato acqua calda di ritorno
posa in controsoffitto.
- Montante principale in tubi in acciaio zincato isolati, acqua fredda di mandata e acqua calda di ritorno posa verticale in cassetto impianti.
- Serranda di regolazione manuale in acciaio zincato.



Unione Europea



Regione Campania

PROGRAMMA OPERATIVO POR FESR 2014-2020 - POC 2014-2020
-DD.GG.RR. nn. 568/2017 - 403/2018 - 563/2019 - D.GR 170/2018
- OBIETTIVI SPECIFICI 5.3.2 E 4.1 -

PROGETTO DI
"ADEGUAMENTO SISMICO DELL'EDIFICIO STRATEGICO DI PALAZZO
S.LUCIA IN NAPOLI"
CUP: B68B17000030006

PROGETTO DEFINITIVO



PROGETTAZIONE

R.T.P.:

Ing. Giuseppe Iazzetta capogruppo
corso arancio di savona, n° 210 - 80138 - napoli

corvino + multari

via ponti rossi, n°1172 - 80131 - napoli
via corvino del bivio, n°1 - 80132 - napoli

Studio Valle Progettazioni
corvino + multari, n° 78a - 80140 - napoli

REGIONE CAMPANIA

DIREZIONE GENERALE LL.PP. e PROTEZIONE CIVILE

D.G. dott. Italo Giulivo
R.U.P. Ing. Sergio Massimo

Oggetto: PROGETTO IMPIANTO CLIMATIZZAZIONE IMPIANTO CON RECUPERATORI - PIANO QUINTO				Versione	Scala
				Q-18	1:100
rev.	descrizione	controllato da	approvato da	formato	data
1	Aggiornamento per osservazioni. Eritra Verificatore	M. Sangiuliano	G. Iazzetta	A1	31 Ottobre 2019
2	Rev. per appalto integrato art. 61 c.1 lett. b) del D.Lgs. 36/2016 e art.	G. Iazzetta	G. Iazzetta	A1	05 Febbraio 2020

© Copyright 2009 - Tutti i diritti riservati