


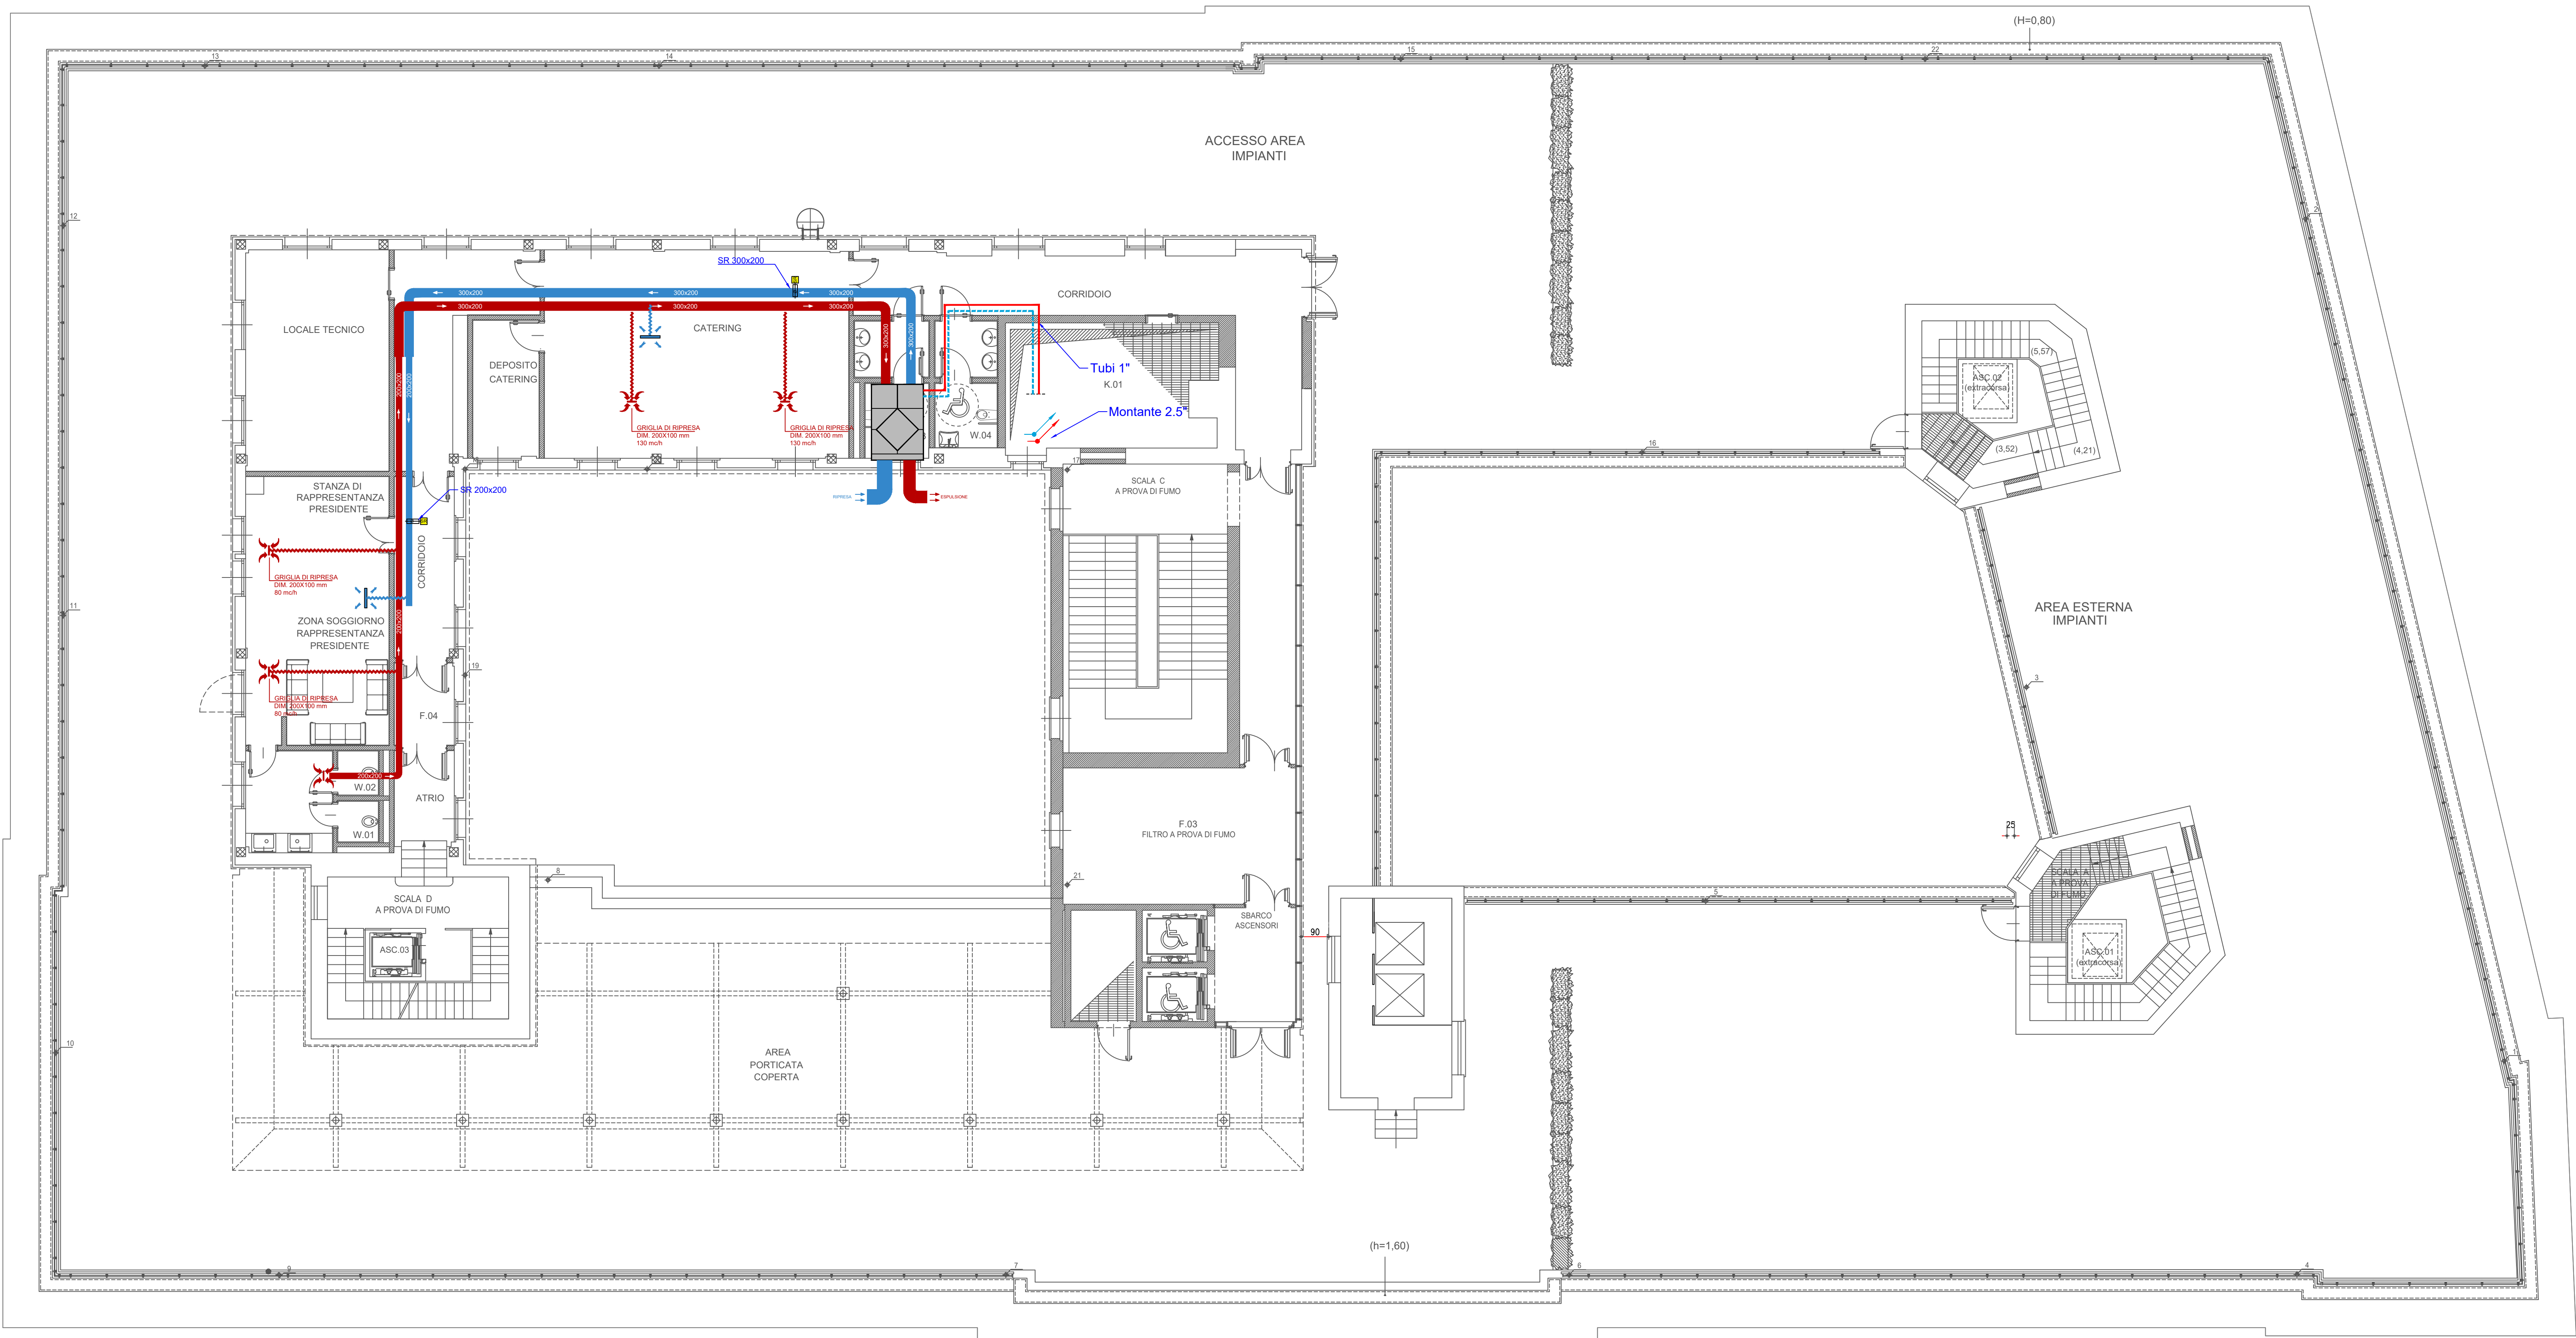

Legenda simboli grafici

- Unità di ventilazione a doppio flusso con recupero di calore  
Portata aria nominale da 600 m³/h a 2000 m³/h  
Pressione utile disponibile da Pa 110 a Pa 150.
- Canale di ripresa in lamiera zincata con isolamento elastomerico a celle chiuse
- Canale di mandata in lamiera zincata con isolamento elastomerico a celle chiuse
- Canale flessibile prescelto di collegamento al terminale aeraulico DN 100.
- Canale flessibile prescelto di collegamento al terminale aeraulico DN 250.
- Griglia di mandata in alluminio ad alette fissedimensioni 300x300 mm.
- Griglia di ripresa in alluminio ad alette fisse
- Tubo in acciaio zincato isolato acqua fredda di mandata  
posa in controsoffitto
- Tubo in acciaio zincato isolatoacqua calda di ritorno  
posa in controsoffitto
- Montante principale in tubi in acciaio zincato isolati, acqua fredda di mandata e acqua calda di ritorno posa verticale in cavedio impianti.
- Serranda di regolazione manuale in acciaio zincato.



Unione Europea



Regione Campania

PROGRAMMA OPERATIVO POR FESR 2014-2020 - POC 2014-2020  
-DD.GG.RR. nn. 568/2017 - 403/2018 - 563/2019 - DPGR 170/2018  
- OBIETTIVI SPECIFICI 5.3.2 E 4.1 -

PROGETTO DI  
"ADEGUAMENTO SISMICO DELL'EDIFICIO STRATEGICO DI PALAZZO  
S.LUCIA IN NAPOLI"  
CUP: B68B17000030006

PROGETTO DEFINITIVO



PROGETTAZIONE

R.T.P.:

Ing. Giuseppe Iazzetta capogruppo  
corso arredo di savio, n° 210 - 80130 - napoli

corvino + mulari

via ponti rossi, n°117s - 80131 - napoli

via centro del bene, n°1 - 80132 - napoli

Studio Valle Progettazioni

consorzio edilizio, n° 70a - 80140 - napoli

REGIONE CAMPANIA

DIREZIONE GENERALE LL.PP. e PROTEZIONE CIVILE

D.G. dott. Italo Giulivo  
R.U.P. Ing. Sergio Massimo

| Oggetto: PROGETTO IMPIANTO CLIMATIZZAZIONE IMPIANTO CON RECUPERATORI - PIANO SESTO |                                                                    |                 |              | Versione | Scala            |
|------------------------------------------------------------------------------------|--------------------------------------------------------------------|-----------------|--------------|----------|------------------|
|                                                                                    |                                                                    |                 |              | Q-19     | 1:100            |
| rev.                                                                               | descrizione                                                        | controllato da  | approvato da | formato  | data             |
| 1                                                                                  | Aggiornamento per osservazioni Etica Verificatore                  | M. Sangiulietti | G. Iazzetta  | A1       | 31 Ottobre 2019  |
| 2                                                                                  | Rev. per appalto integrato art. 43 c.1 lett. b) del 30/2018 e art. | G. Iazzetta     | G. Iazzetta  | A1       | 05 Febbraio 2020 |

© Copyright 2009 - Tutti i diritti riservati