


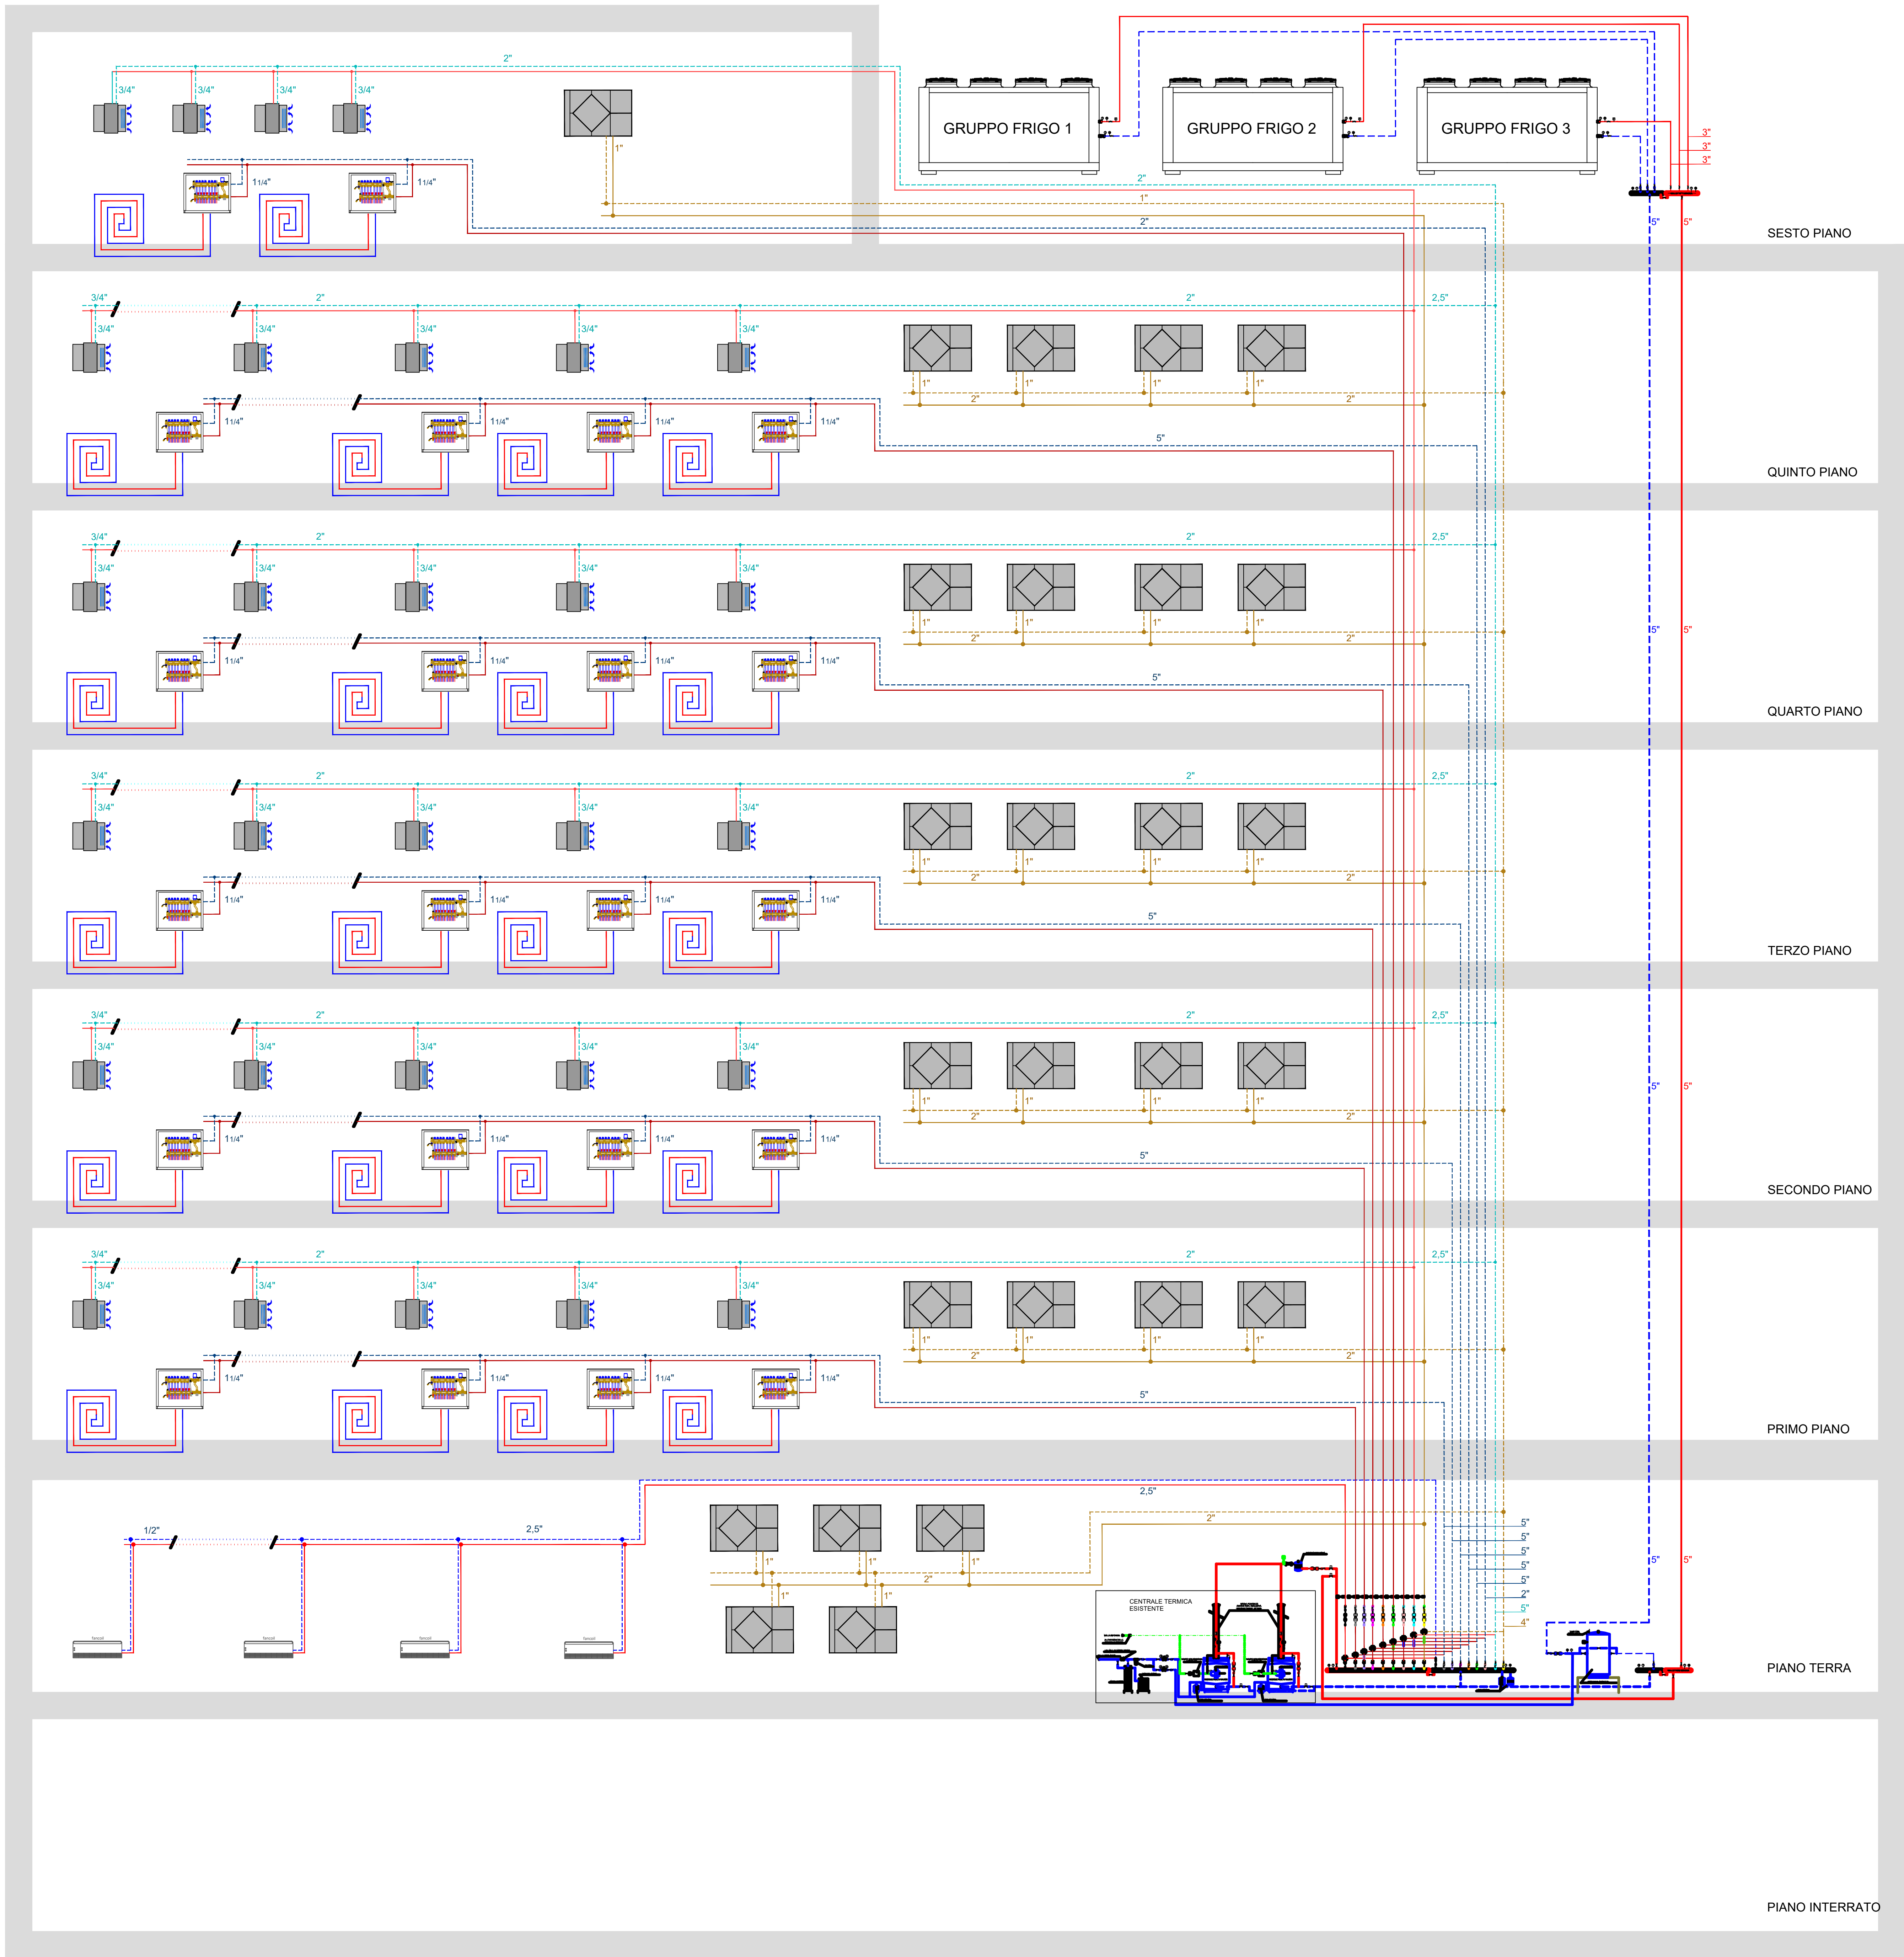

Legenda simboli grafici

	Ventilconvettore a installazione verticale/orizzontale per impianto a 24 fili portata kW 2.654-25.734 a 22
	Unità di deumidificazione. Portata aria nominale da 300 m³/h a 800 m³/h, con bocchette di ripresa da ambiente per macchina dimensioni 400x200 mm.
	Collettore di distribuzione di zone per impianto radiante preimpostato con distributori di bilanciamento, valvole d'interbloccaggio con comando elettromeccanico, 12 stacchi 18x2 allineati entro 1 m.
	Unità di ventilazione a doppio flusso con recupero di calore. Portata aria nominale da 800 m³/h a 2000 m³/h. Pressione utile disponibile da Pa 110 a Pa 150.
	Gruppo frigo a pompa di calore Capacità 326 kW in raffreddamento 350 kW in riscaldamento. Compressori Scroll. Scambiatori a piastre e Ventilatori assiali inverter. EER 2.91 - COP 3.20.

Legenda tubazioni e simboli

	TUBAZIONI DI MANDATA CIRCUITI PRIMARI GENERATORI DI CALORE - GRUPPO REFRIGERANTE - COLLETTORI
	TUBAZIONI DI RITORNO CIRCUITI PRIMARI GENERATORI DI CALORE - GRUPPO REFRIGERANTE - COLLETTORI
	TUBAZIONI DI MANDATA DALLA RETE IDRICA CIRCUITI PRIMARI GENERATORI DI CALORE - GRUPPO REFRIGERANTE - COLLETTORI
	TUBAZIONI DI MANDATA CIRCUITO FANCOIL PIANO TERRA
	TUBAZIONI DI RITORNO CIRCUITO FANCOIL PIANO TERRA
	TUBAZIONI DI MANDATA CIRCUITO PANNELLI RADIANTI
	TUBAZIONI DI RITORNO CIRCUITO PANNELLI RADIANTI
	TUBAZIONI DI MANDATA CIRCUITO FANCOIL
	TUBAZIONI DI RITORNO CIRCUITO FANCOIL
	TUBAZIONI DI MANDATA CIRCUITO RECUPERATORI DI CALORE
	TUBAZIONI DI RITORNO CIRCUITO RECUPERATORI DI CALORE

	VALVOLA MOTORIZZATA A TRE VIE
	VALVOLA MOTORIZZATA PER COMMUTAZIONE E/I
	VALVOLA DI SICUREZZA
	VALVOLA DI NON RITORNO
	TERMOMETRO
	VALVOLA A SFERA
	POMPA
	GIUNTO ANTIVIBRANTE
	MANOMETRO
	FILTRO RACCOLTORE IMPURITÀ
	GRUPPO RIEMPIMENTO AUTOMATICO
	FLUSSOSTATO
	TRONCHETTO MISURATORE DI PORTATA
	SONDA DI TEMPERATURA
	POZZETTO
	INTERRUTTORE TERMICO AUTOMATICO DI REGOLAZIONE
	INTERRUTTORE TERMICO AUTOMATICO DI SICUREZZA A RIARMO MANUALE
	PRESSOSTATO DI BLOCCO



Regione Campania
PROGRAMMA OPERATIVO POR FESR 2014-2020 - POC 2014-2020
-DD.GG.RR. nn. 568/2017 - 403/2018 - 563/2019 - DPGR 170/2018
- OBIETTIVI SPECIFICI 5.3.2 E 4.1 -
PROGETTO DI
"ADEGUAMENTO SISMICO DELL'EDIFICIO STRATEGICO DI PALAZZO
S.LUCIA IN NAPOLI"
CUP: B68B1700030006

PROGETTO DEFINITIVO



PROGETTAZIONE
R.T.P.:
ing. Giuseppe Iazzetta capogruppo
corso ammeco di savioia, n° 210 - 80136 napoli
REGIONE CAMPANIA
DIREZIONE GENERALE LL.PP. e PROTEZIONE CIVILE
D.G. dott. Italo Giulivo
R.U.P. ing. Sergio Massimo

convino + multari
via ponti rosa, n°1175 - 80131 napoli
via centro del fare, n°7 - 80132 mirano

Studio Valle Progettazioni
c/o viale della libertà, n° 78a - 00195 roma

© Copyright 2009 - Tutti i diritti riservati

Oggetto:			tavola:	scala:	
Schema altimetrico impianto CDZ			Q-22		
rev.:	descrizione:	controllato da:	approvato da:	formato:	data:
1	Aggiornamento per osservazioni Ente Verificatore	M. Sangametti	G. Iazzetta	A0	31 Ottobre 2019
2	Agg. per aspetto integrativo art. 59 e 144 D.lgs. 50/2016 e sm.	G. Iazzetta	G. Iazzetta		05 Febbraio 2020