


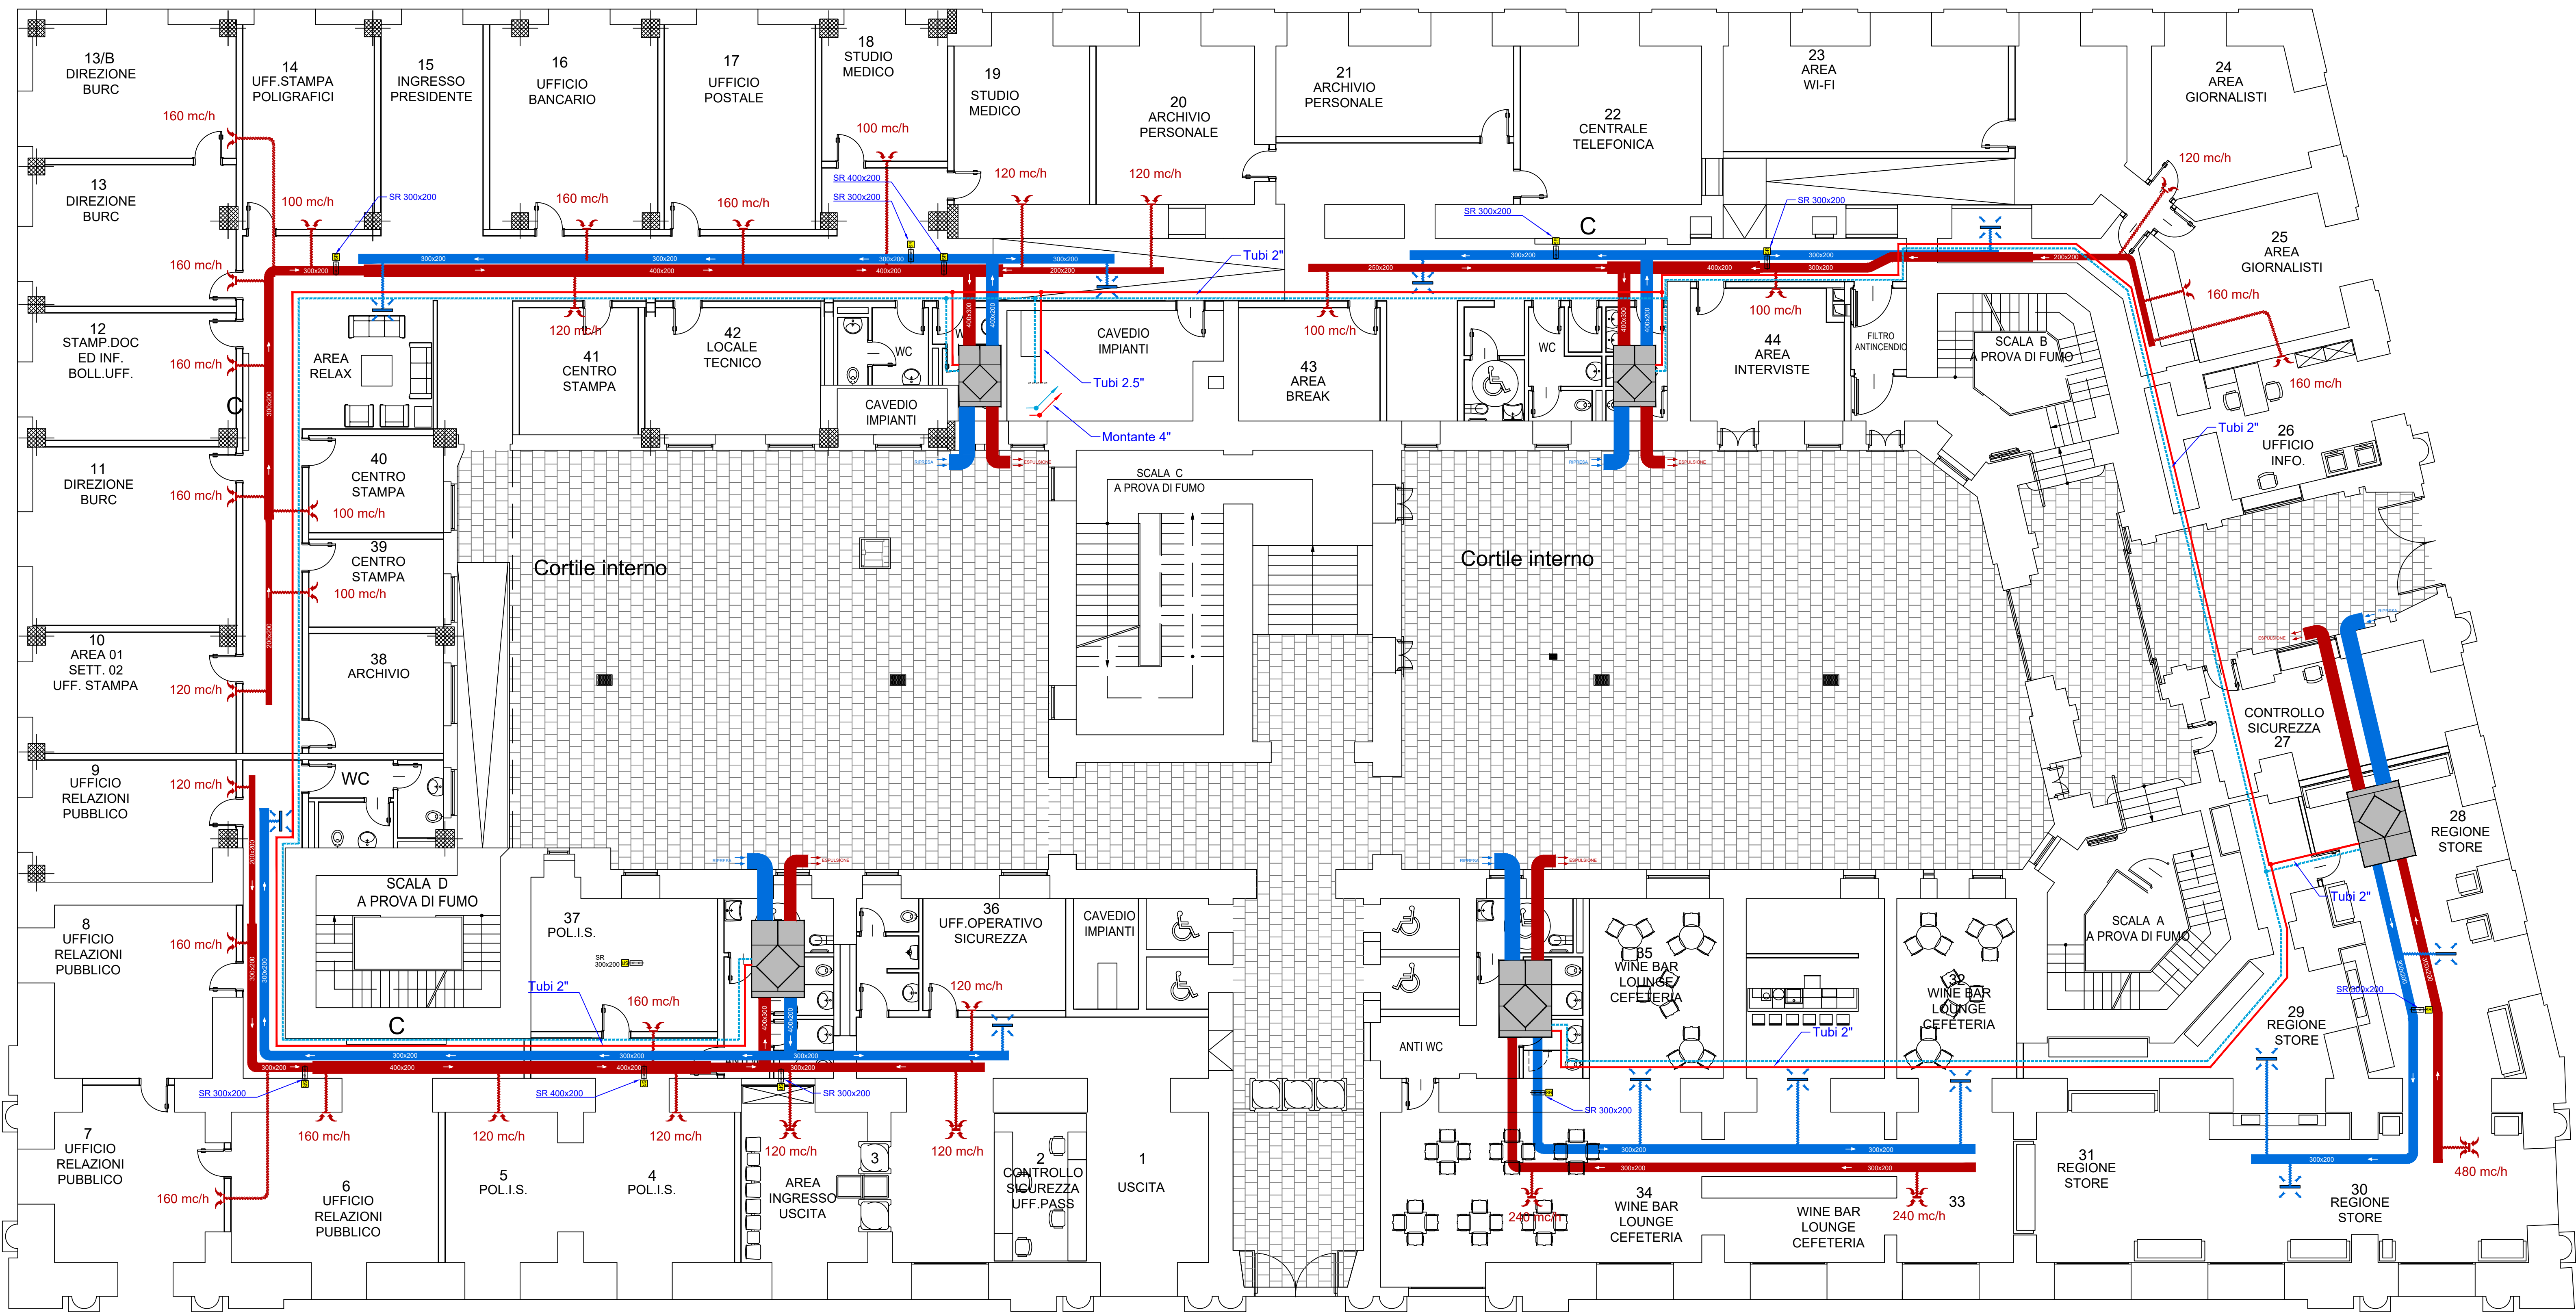

Legenda simboli grafici

- Unità di ventilazione a doppio flusso con recupero di calore
Portata aria nominale da 800 m³/h a 2000 m³/h
Pressione utile disponibile da Pa 110 a Pa 150
- Canale di ripresa in lamiera zincata con isolamento elastomerico a celle chiuse
- Canale di mandata in lamiera zincata con isolamento elastomerico a celle chiuse
- Canale flessibile preisolato di collegamento al terminale aerulico DN 100
- Canale flessibile preisolato di collegamento al terminale aerulico DN 250
- Griglia di mandata in alluminio ad alette fissadimensioni 300x300 mm
- Griglia di ripresa in alluminio ad alette fisse DIM. 200x100 mm
- Tubo in acciaio zincato isolato acqua fredda di mandata
posa in controsoffitto.
- Tubo in acciaio zincato isolato acqua calda di ritorno
posa in controsoffitto.
- Montante principale in tubi in acciaio zincato isolati, acqua fredda di mandata e acqua calda di ritorno posa verticale in cavedio impianti.
- Serranda di regolazione manuale in acciaio zincato.



Unione Europea



Regione Campania

PROGRAMMA OPERATIVO POR FESR 2014-2020 - POC 2014-2020
-DD.GG.RR. nn. 403/2018 - 563/2019 - D.PGR 170/2018
- OBIETTIVI SPECIFICI 5.3.2 E 4.1 -

PROGETTO DI
"ADEGUAMENTO SISMICO DELL'EDIFICIO STRATEGICO DI PALAZZO
S. LUCIA IN NAPOLI"
CUP: B68B17000030006

PROGETTO DEFINITIVO



PROGETTAZIONE

R.T.P.:

Ing. Giuseppe Iazzetta capogruppo
corso arancio di savona, n° 210 - 80138 napoli

corvino + multari

via ponti rossi n°1175 - 80131 napoli
via corvino del bene n°11 - 80132 napoli

Studio Valle Progettazioni
corvino + multari, n° 78/a - 80130 napoli

REGIONE CAMPANIA

DIREZIONE GENERALE LL.PP. e PROTEZIONE CIVILE

D.G. dott. Italo Giulivo
R.U.P. Ing. Sergio Massimo

Oggetto: PROGETTO IMPIANTO CLIMATIZZAZIONE IMPIANTO CON RECUPERATORI - PIANO TERRA				Versione	Scala
				Q-23	1:100
rev.	descrizione	controllato da	approvato da	formato	data
1	Aggiornamento per osservazioni Enea Verificatore	M. Sangiulietti	G. Iazzetta	A1	31 Ottobre 2019
2	Rev. per appalto integrato art. 61 c. 1 lett. b) del 9/2/2018 e art.	G. Iazzetta	G. Iazzetta	A1	05 Febbraio 2020

© Copyright 2009 - Tutti i diritti riservati