


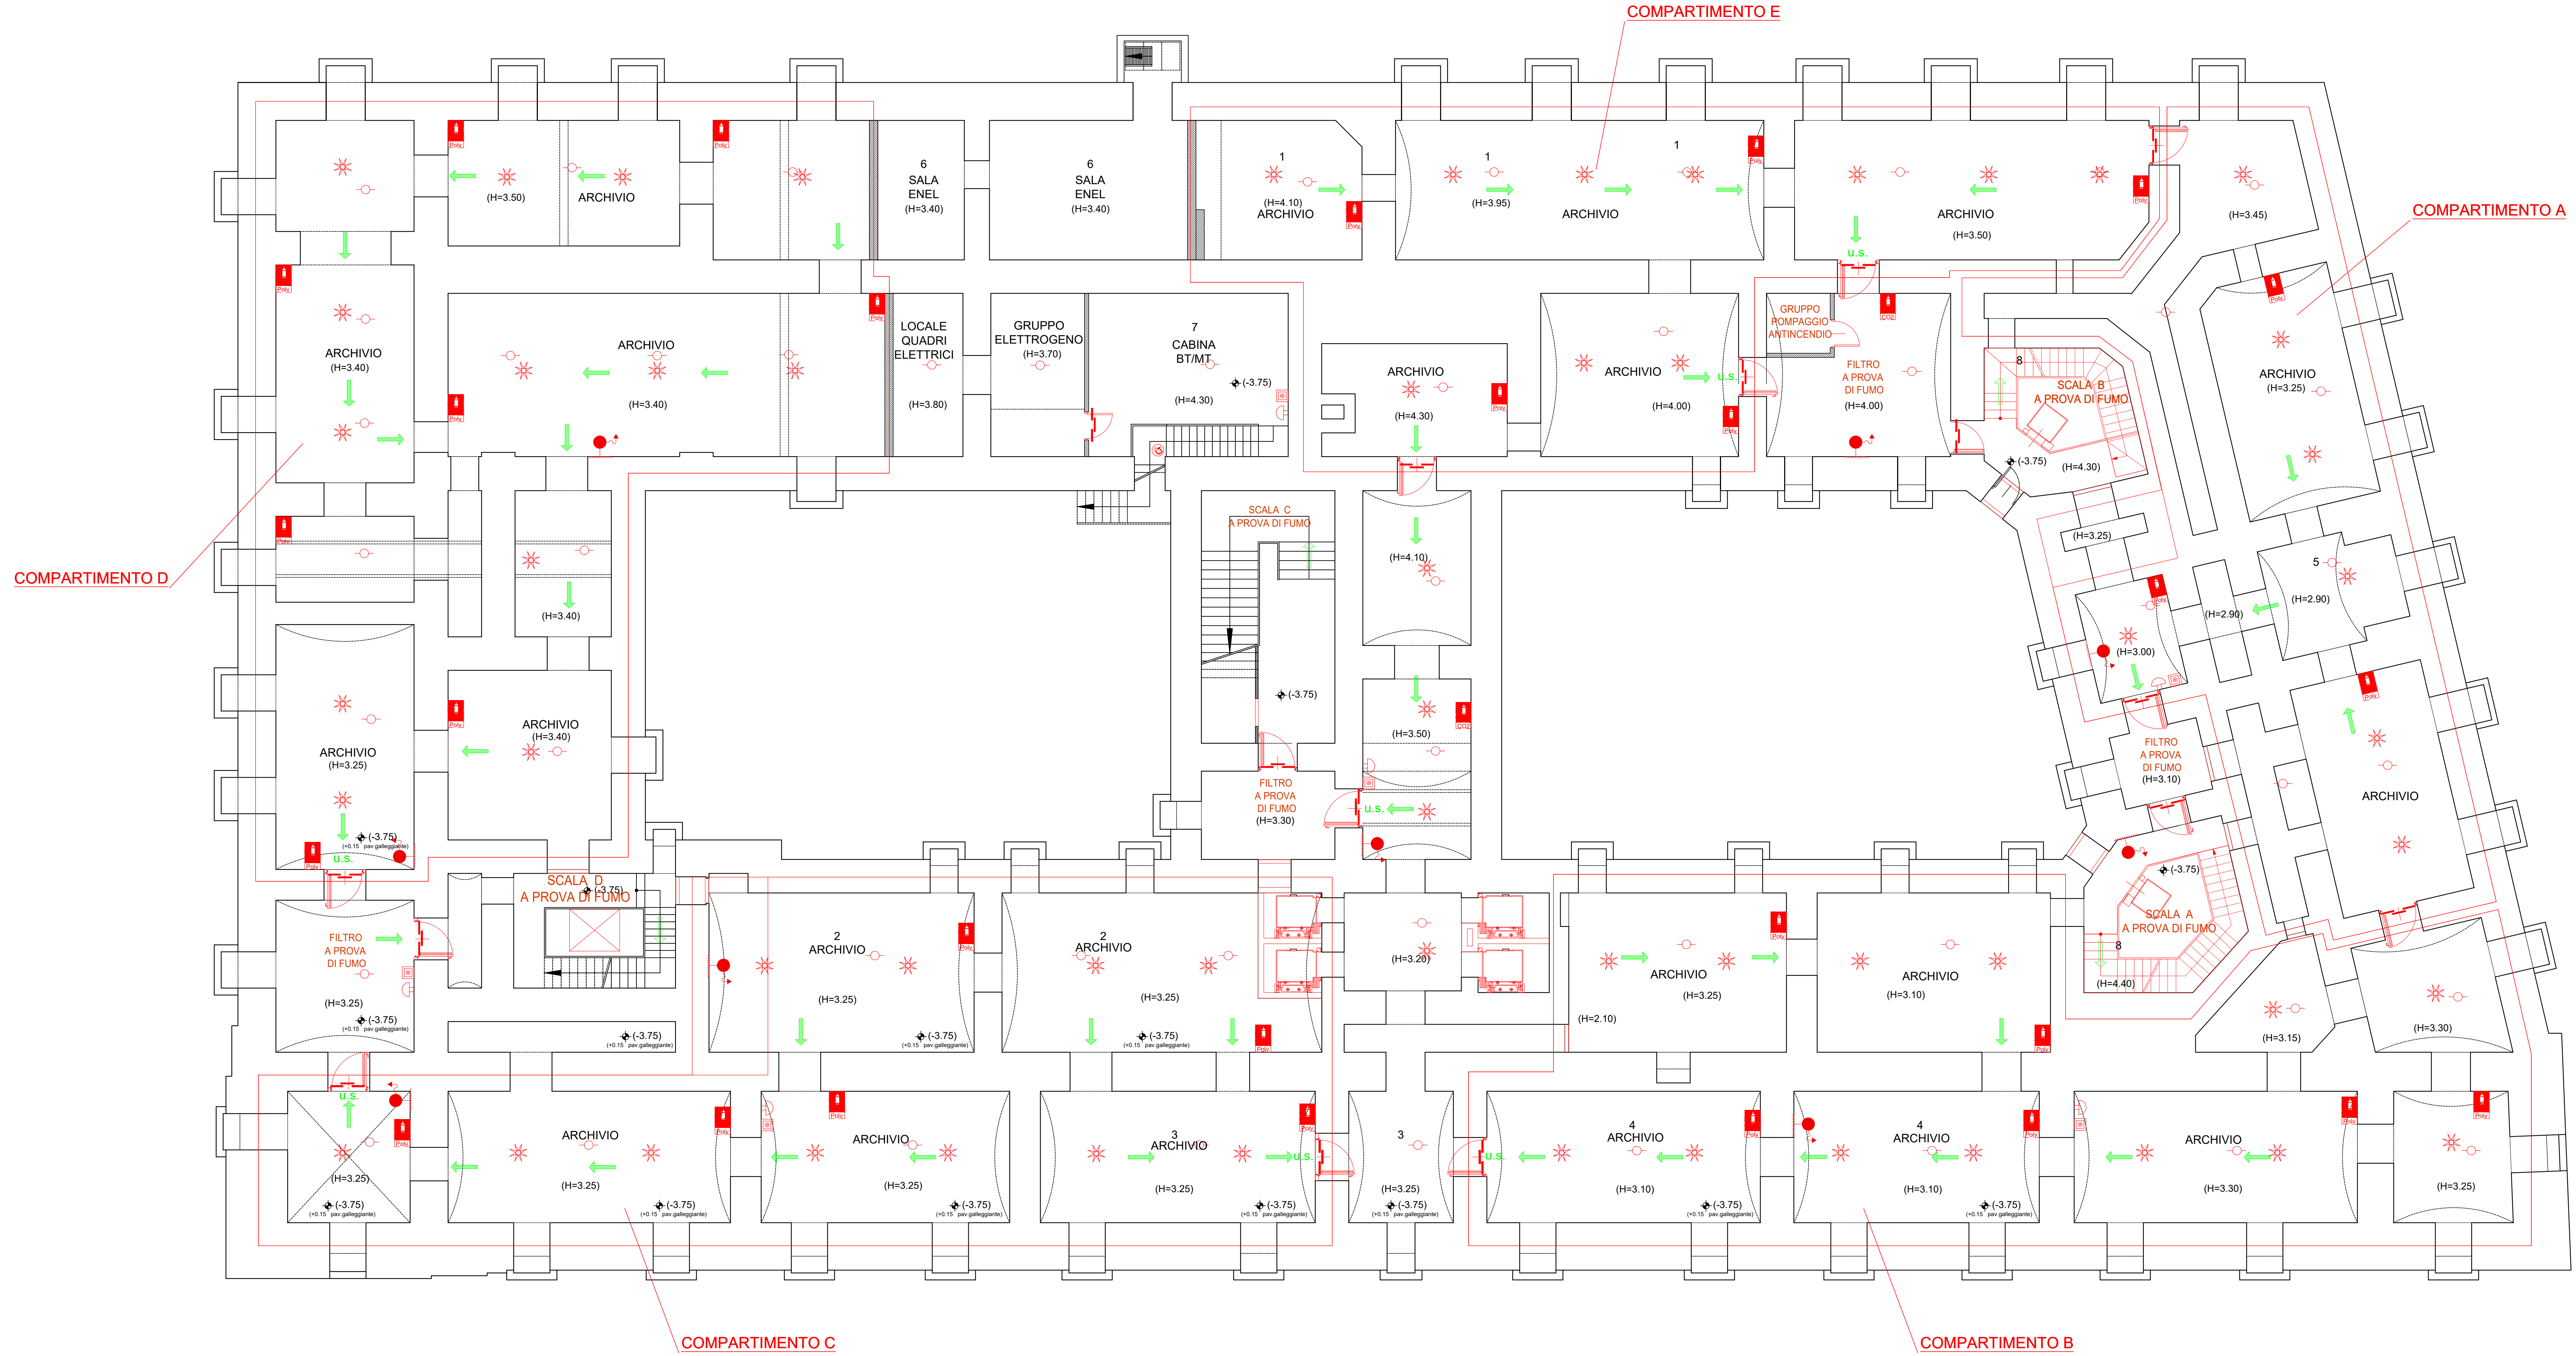

01 PIANTA PIANO INTERRATO

Legenda Antincendio	
	Cassetta idrante UNI 45
	Attacco VVF UNI 70
	Elettromagnete porte REI
	Porta REI 120
	Attuatore apertura finestra filtro
	Rivelatore ottico di fumo a soffitto
	Rivelatore ottico di fumo in controsoffitto
	Pulsante di allarme incendio
	Segnalatore ottico - acustico allarme incendio
	Pulsante di sgancio energia elettrica
	Percorso di esodo orizzontale
	Percorso di esodo verso il basso
	Percorso di esodo verso l'alto
	Indicazione uscita di emergenza
	Indicazione punto di raccolta
	Estintore portatile a polvere e CO2



Regione Campania
PROGRAMMA OPERATIVO POR FESR 2014-2020 - POC 2014-2020
DD.GG.RR. nn. 569/2017 - 403/2018 - 563/2019 - DPGR 170/2018
- OBIETTIVI SPECIFICI 5.3.2 E 4.1 -
PROGETTO DI
"ADEGUAMENTO SISMICO DELL'EDIFICIO STRATEGICO DI PALAZZO S.LUCIA IN NAPOLI"
CUP: B68B1700030006



PROGETTAZIONE
R.T.P.:
Ing. Giuseppe Iazzetta capogruppo
corso armadori di savona, n° 210 - 80136 napoli
REGIONE CAMPANIA
DIREZIONE GENERALE LL.PP. e PROTEZIONE CIVILE
D.G. dott. Italo Giulivo
R.U.P. Ing. Sergio Massimo

corvino + multari
via ponti rosei, n°1170 - 80131 napoli
via cosimo dei fante, n°7 - 80122 milano
Studio Valle Progettazioni
circoscrizione edile, n°78/a - 00156 roma

Cognome:		tavola:		scala:	
PROGETTO ANTINCENDIO PIANTA PIANO INTERRATO		R.01		1:100	
rev.:	descrizione:	controllato da:	approvato da:	formato:	data:
1	Aggiornamento dati emissione	V. Todisco	G. Iazzetta	A1+	31 Ottobre 2019
2	Agg. per appalto integrato art. 59 c.1-bis D.lgs 50/2016 e smi	G. Iazzetta	G. Iazzetta		05 Febbraio 2020