


1 : 100

via Marino Turchi

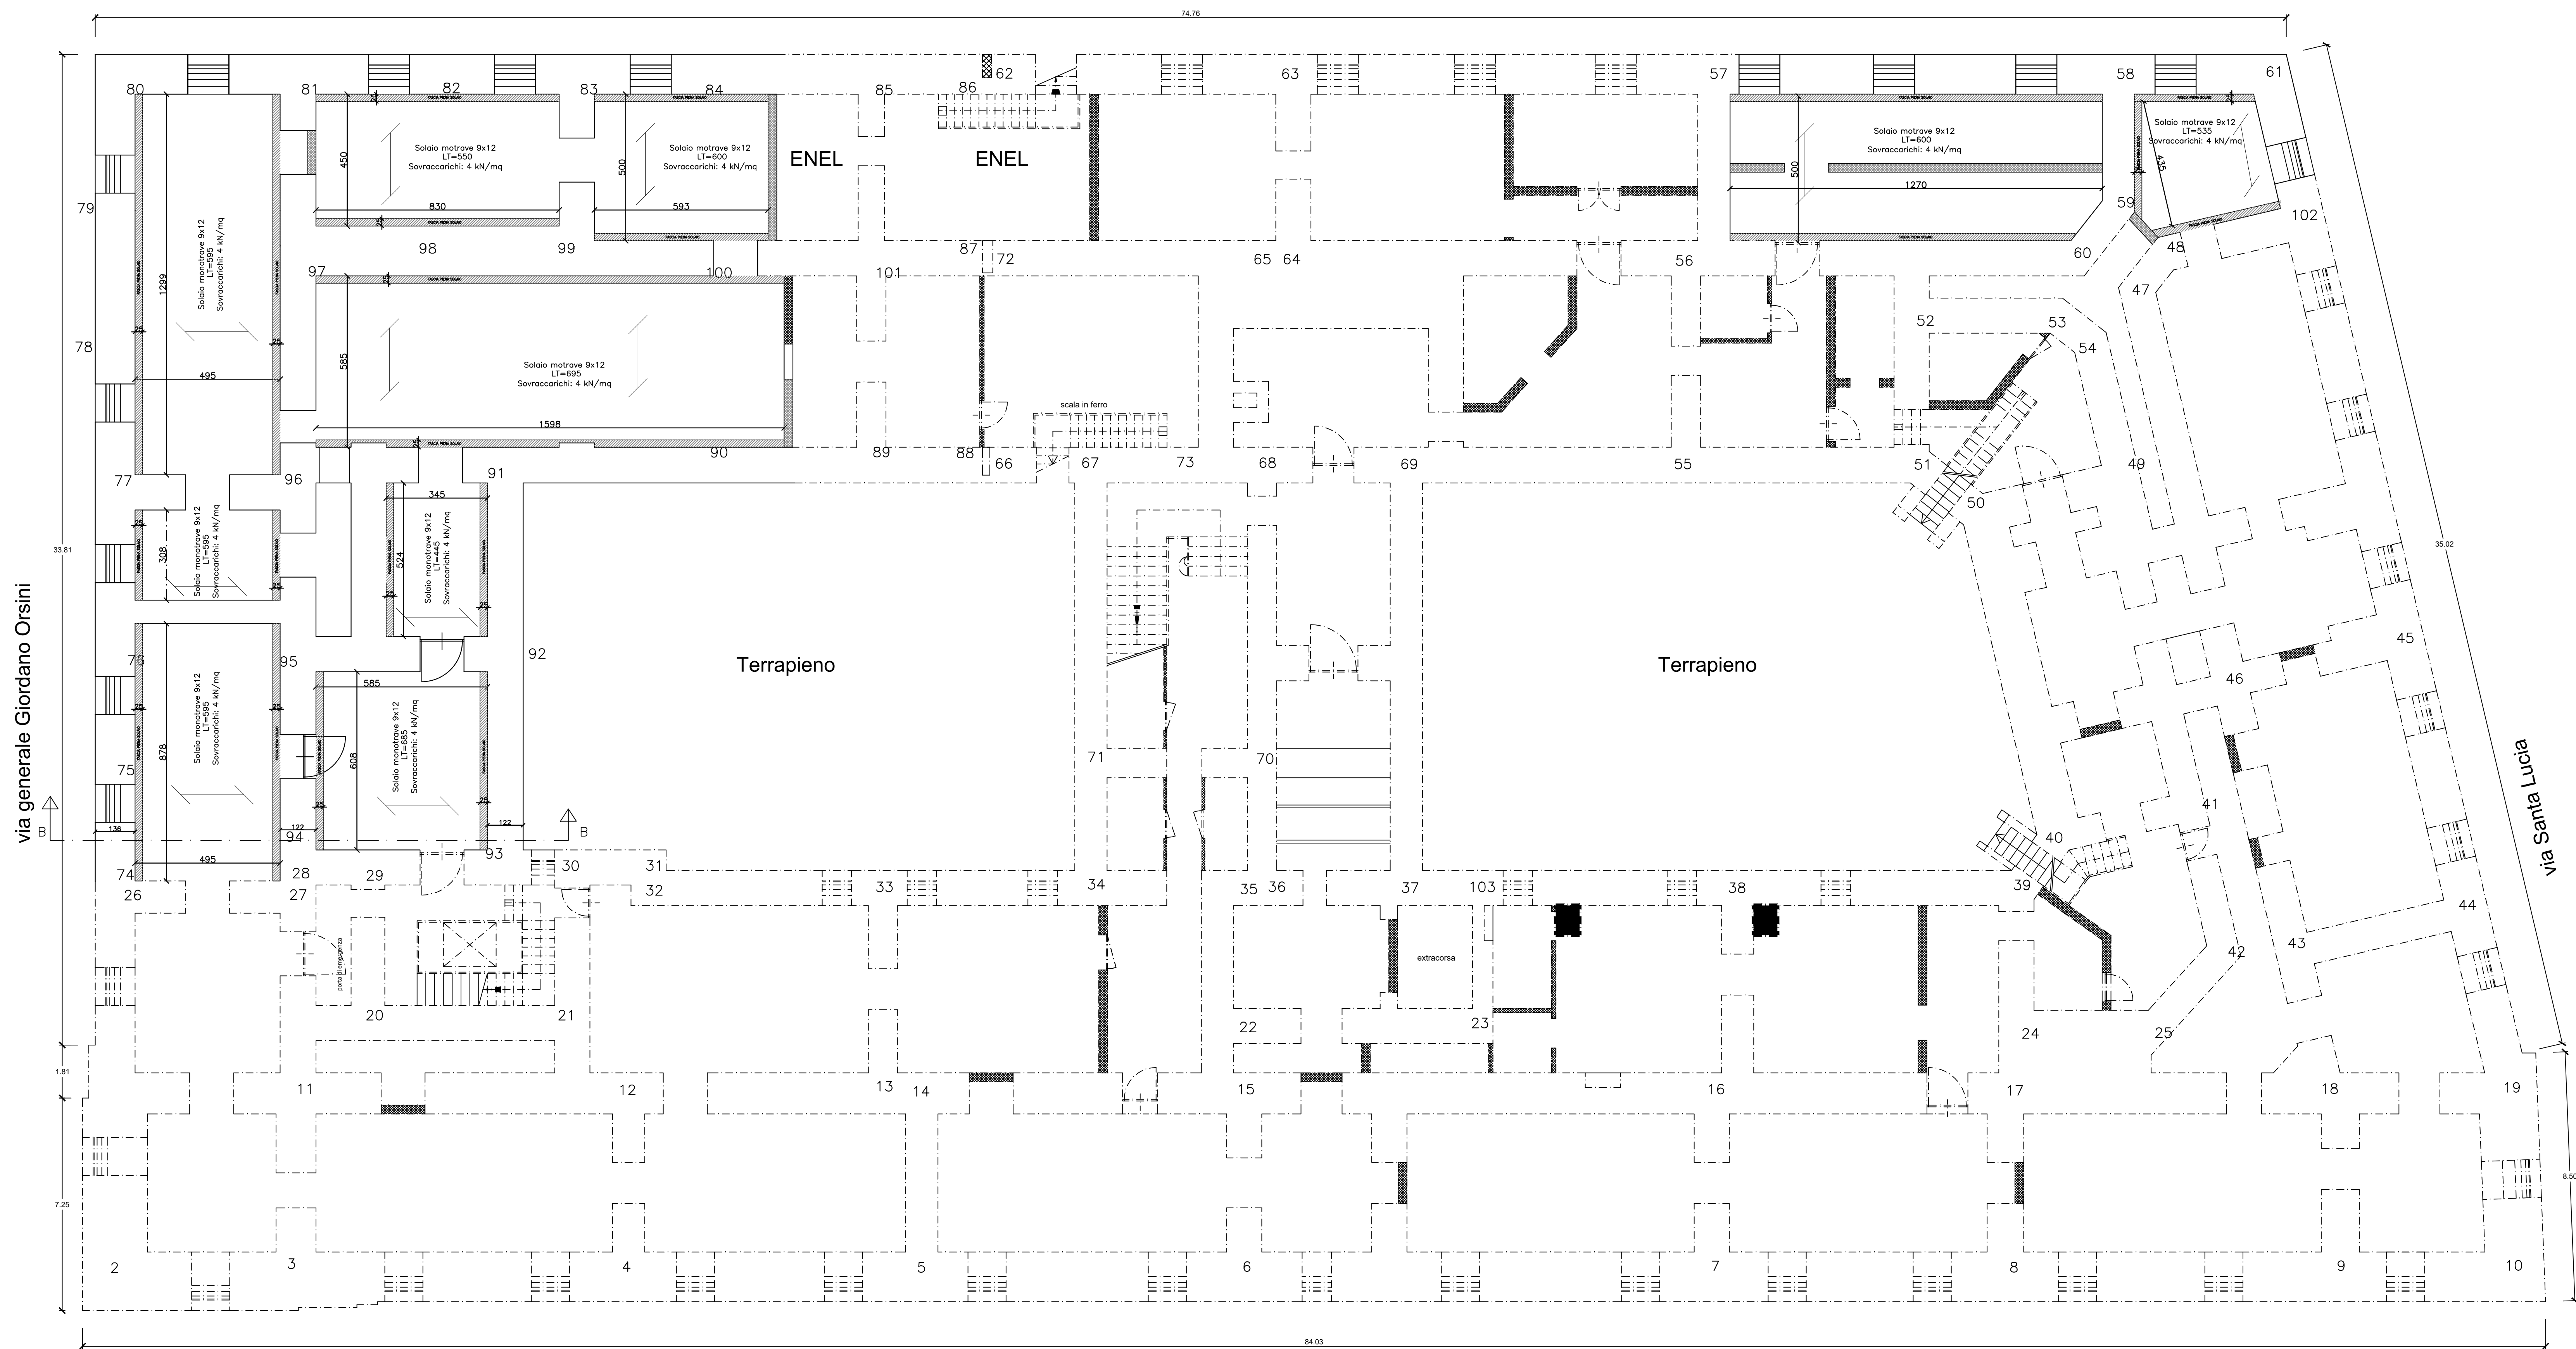

Unione Europea



Regione Campania



REGIONE CAMPANIA

PROGRAMMA OPERATIVO POR FESR 2014-2020 - POC 2014-2020
 -DD.GG.RR. nn. 568/2017 - 403/2018 - 563/2019 - DPGR 170/2018
 - OBIETTIVI SPECIFICI 5.3.2 E 4.1 -

**PROGETTO DI
"ADEGUAMENTO SISMICO DELL'EDIFICIO STRATEGICO DI PALAZZO
S.LUCIA IN NAPOLI"
CUP: B68B17000030006**

PROGETTO DEFINITIVO

PROGETTAZIONE
R.T.P.:

ing. Giuseppe Iazzetta capogruppo
corso amedeo di savoia, n° 210 - 80136 napoli

REGIONE CAMPANIA

DIREZIONE GENERALE E U. PP. e PROTEZIONE CIVILE

D.G. dott. Italo Giulivo
R.U.P. ing. Sergio Mas

corvino + multari
via ponti rossi, n°117b - 80131 napoli
via cosimo del fante, n°7 - 80122 milano

Studio Valle Progettazioni
circonvallazione ciodia, n° 76/a - 00196 rom.

Studio Valle Progettazioni
circonvallazione clodia, n° 76/a - 00196 rom

© Copyright 2009 - Tutti i diritti riservati

Oggetto:		Invalide:		Scade:	
ADEGUAMENTO STRUTTURALE: Piano terra: Rifacimento solai laterocementizi - pianta		U.08		1 : 100	
rev.	descrizione:	controllato da:	approvato da:	formato:	data:
1	Aggiornamento data emissione	C. Presutti	G. Jazetta	N.S.	31 Ottobre 2019 05 Febbraio 2020
2	App. per appalto integrato art. 50 c.1-bis D.lgs 50/2016 e sm	C. Presutti	G. Jazetta		