



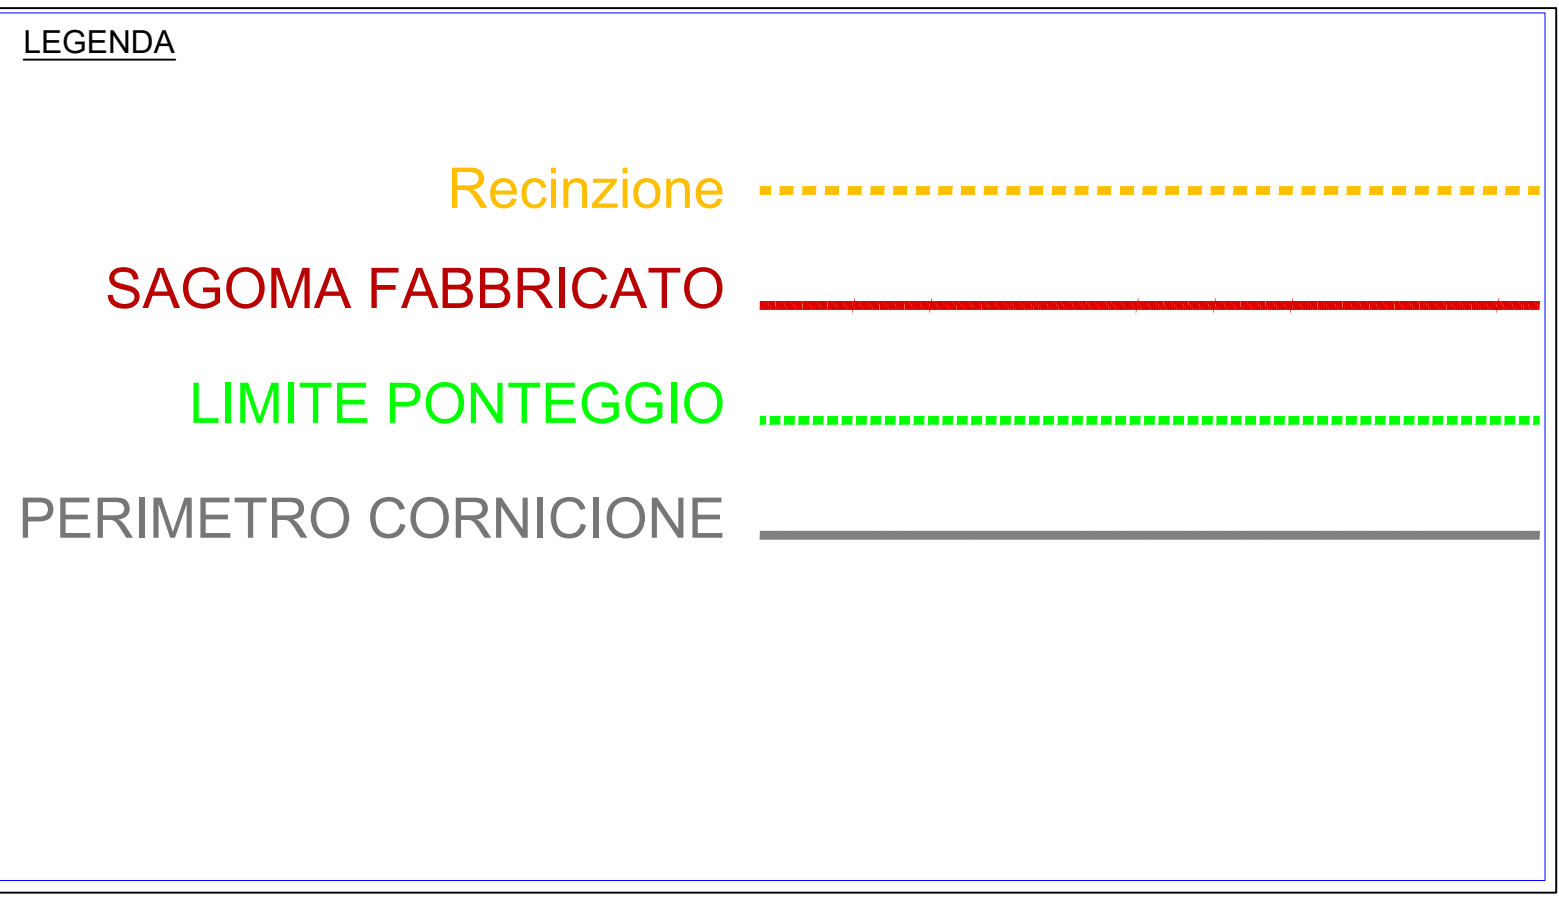

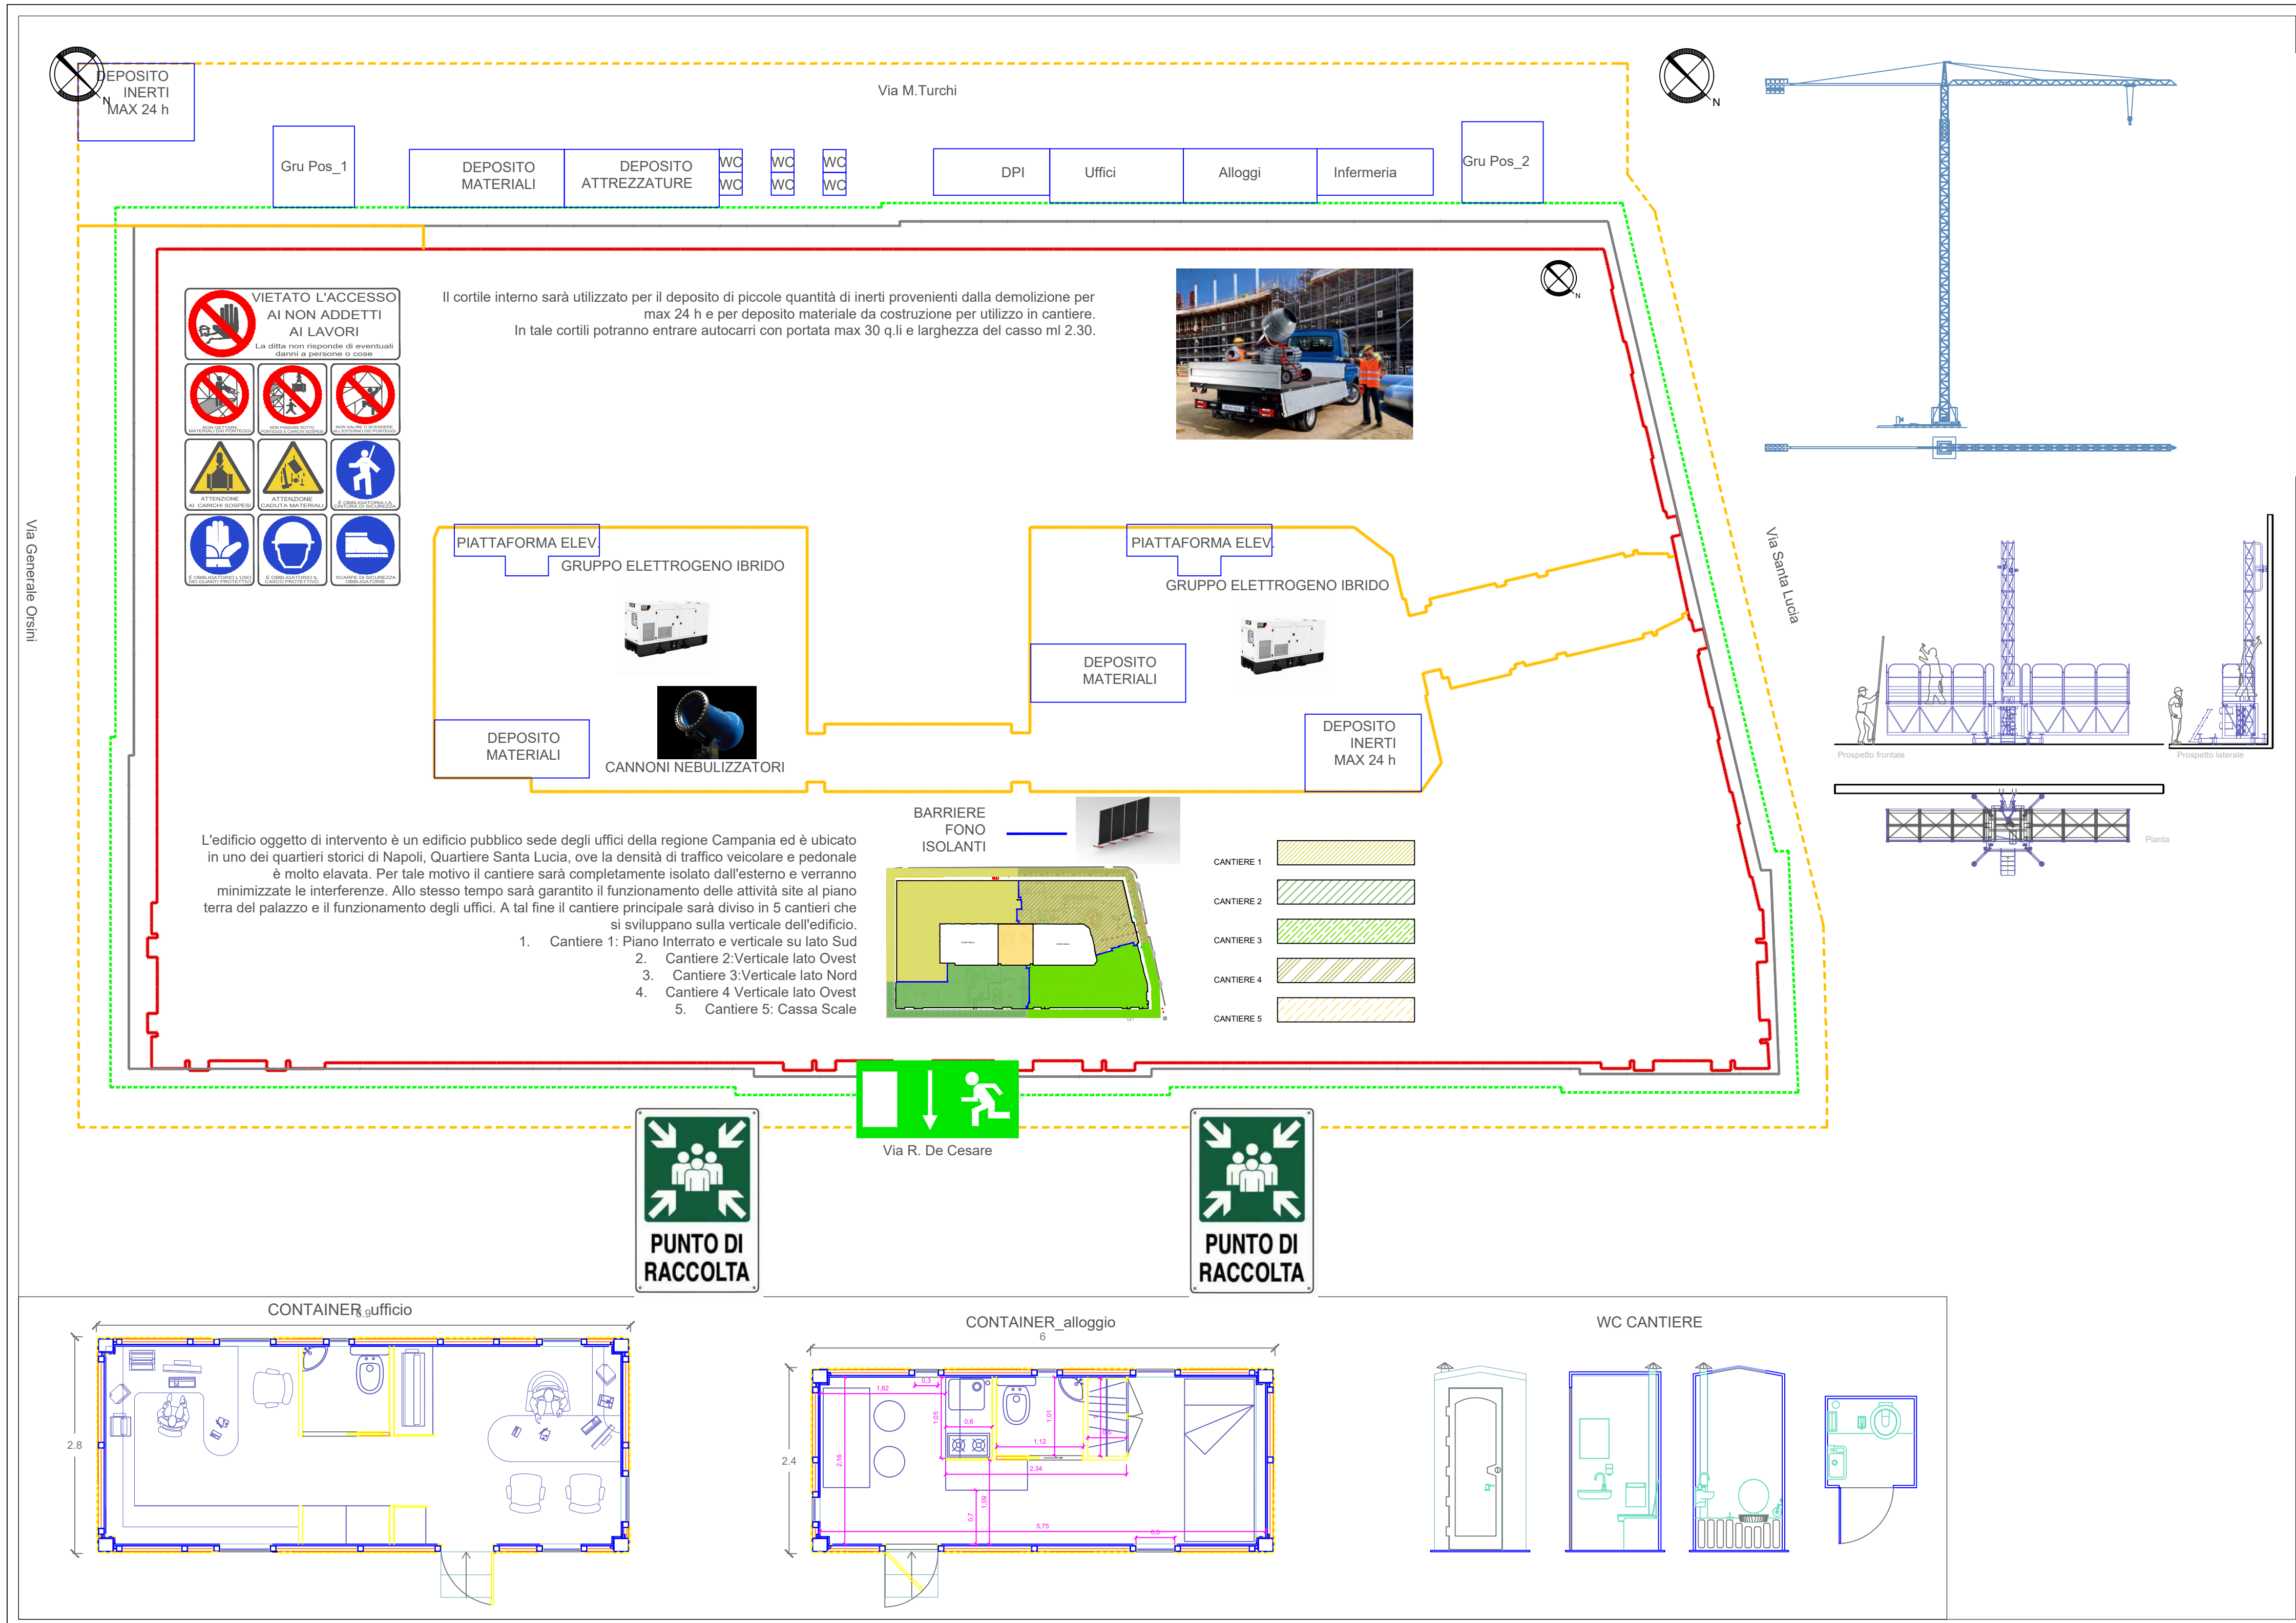

Unione Europea



REPUBBLICA ITALIANA



REGIONE CAMPANIA

Regione Campania

PROGRAMMA OPERATIVO POR FESR 2014-2020 - POC 2014-2020
-DD.GG.RR. nn. 568/2017 - 403/2018 - 563/2019 - DPGR 170/2018
- OBIETTIVI SPECIFICI 5.3.2 E 4.1 -

**PROGETTO DI
"ADEGUAMENTO SISMICO DELL'EDIFICIO STRATEGICO DI PALAZZO
S.LUCIA IN NAPOLI"**
CUP: B68B17000030006



PROGETTAZIONE
R.T.P.:
ing. Giuseppe Iazzetta capogruppo
corso amedeo di savoja, n° 210 - 80136 - napoli

REGIONE CAMPANIA
DIREZIONE GENERALE LL.PP. e PROTEZIONE CIVILE
D.G. dott. Italo Giulivo
R.U.P. ing. Sergio Massimo

corvino + multari
via ponti rossi, n°1176 - 80131 napoli
via cosmo del santo, n°7 - 90122 milano

Studio Valle Progettazioni
circonvallazione ciotta, n° 76/a - 00195 roma

© Copyright 2009 - Tutti i diritti riservati

Oggetto: CANTIERE TAVOLA PARTICOLARI COSTRUTTIVI APPRESTAMENTI DI CANTIERE			tavola: V.02	scala: 1:200
rev.:	descrizione:	controllato da:	approvato da:	formato:
1	Aggiornamento per osservazioni Ente Verificatore	G. Nappa	G. Iazzetta	A1
2	Agg. per appalto integrato art. 59 c.1-bis D lgs 50/2016 e smi	G. Iazzetta	G. Iazzetta	
			data:	
				31 Ottobre 2019
				05 Febbraio 2020