


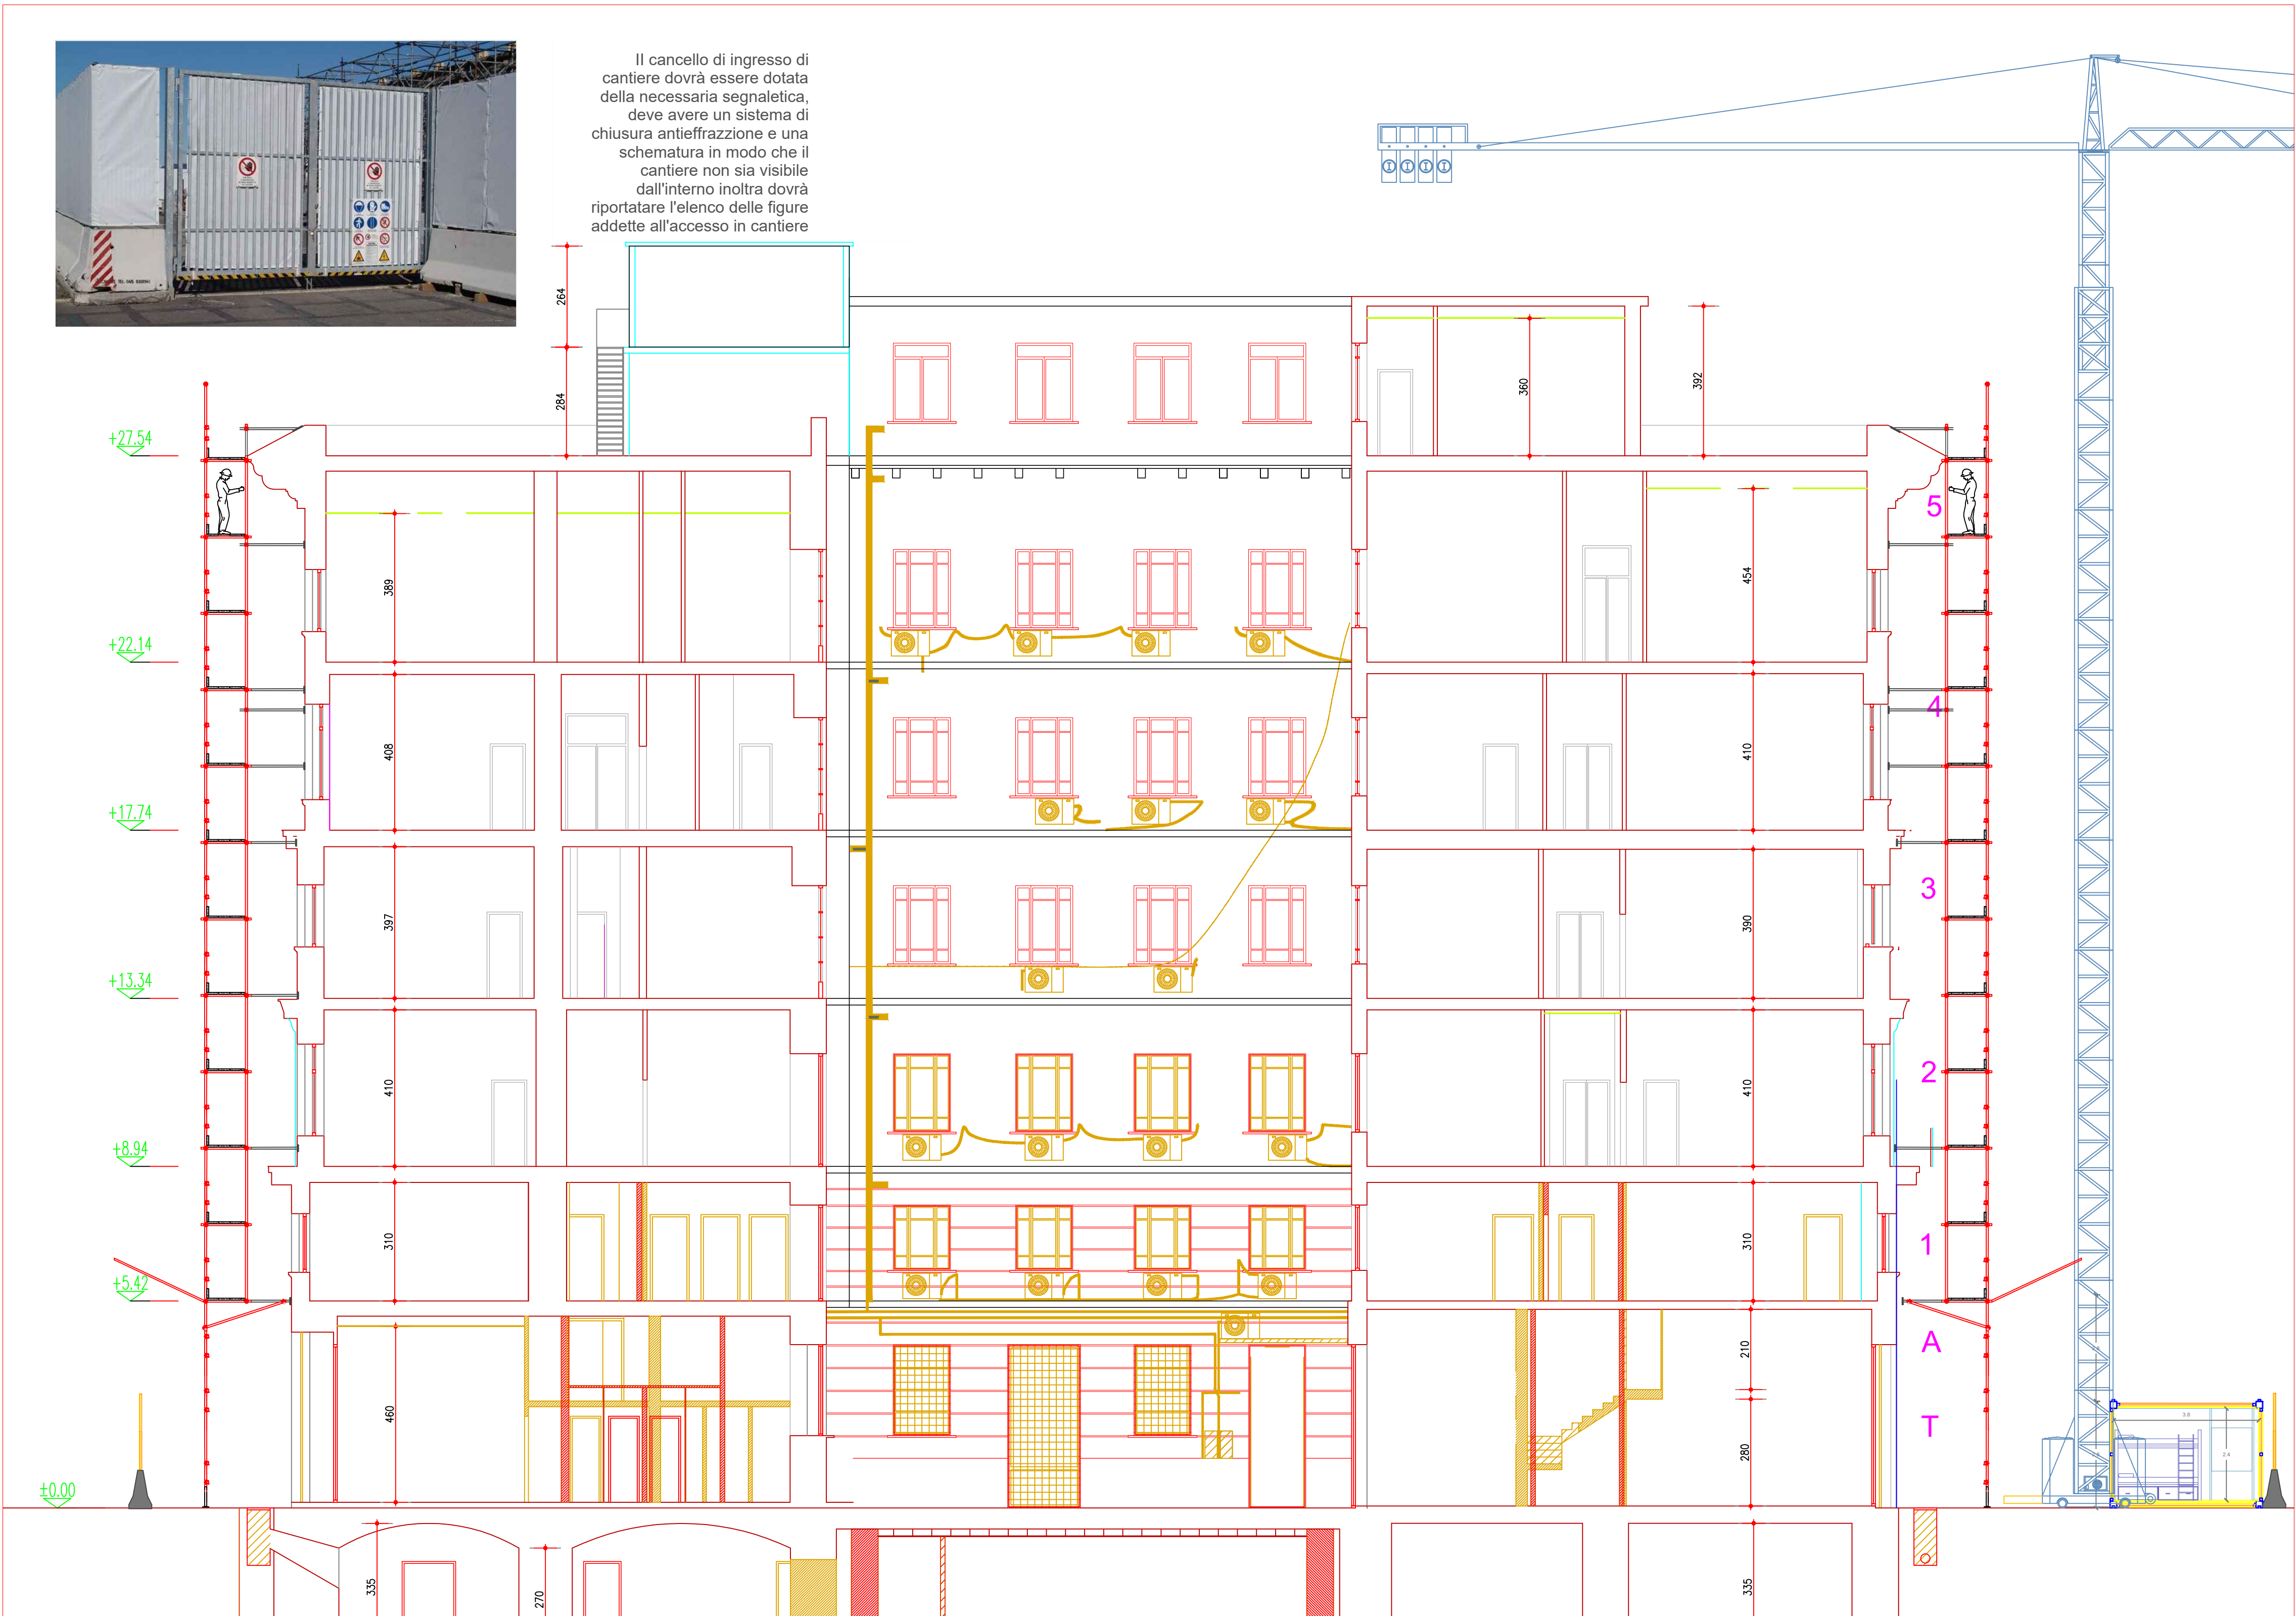

Il cancello di ingresso di cantiere dovrà essere dotata della necessaria segnaletica, deve avere un sistema di chiusura antieffrazione e una schematura in modo che il cantiere non sia visibile dall'interno inoltra dovrà riportare l'elenco delle figure addette all'accesso in cantiere



RISCHI FISICI

LIMITI RUMORE

Limiti	valori	Adempimenti
Valore limite di esposizione $L_{ex, 8h} = 87 \text{ dB(A)}$	 87 dB(A) o superiori	Valore che non deve essere mai superato. In caso di superamento: indagine sulle cause del superamento e revisione delle misure di prevenzione
Valore superiore di azione $L_{ex, 8h} \leq 85 \text{ dB(A)}$	 Da 85 a 87 dB(A)	Sorveglianza sanitaria obbligatoria. Obbligo dell'uso dei DPI udito. Programma per la riduzione della esposizione
Valore inferiore di azione $L_{ex, 8h} = 80 \text{ dB(A)}$	 Da 80 a 85 dB(A)	Formazione e informazione specifica sul rumore, fornitura dei DPI, controllo sanitario a richiesta dei lavoratori,
	 Fino a 80 dB(A)	Scelta di attrezzature meno rumorose e manutenzione continua, Valutazione dei rischi, Formazione generale sui rischi



Regione Campania

PROGRAMMA OPERATIVO POR FESR 2014-2020 - POC 2014-2020
-DD.GG.RR. nn. 568/2017 - 403/2018 - 563/2019 - DPGR 170/2018
- OBIETTIVI SPECIFICI 5.3.2 E 4.1 -

PROGETTO DI
"ADEGUAMENTO SISMICO DELL'EDIFICIO STRATEGICO DI PALAZZO
S.LUCIA IN NAPOLI"
CUP: B68B17000030006

PROGETTO DEFINITIVO



PROGETTAZIONE

R.T.P.:

ing. Giuseppe Iazzetta capogruppo
corso amedeo di savoia, n° 210 - 80136 napoli

REGIONE CAMPANIA

DIREZIONE GENERALE LL.PP. e PROTEZIONE CIVILE

D.G. dott. Italo Giulivo
R.U.P. ing. Sergio Massimo

corvino + multari
via ponti rossi, n°117b - 80131 napoli
via cosimo del fante, n°7 - 80122 milano

Studio Valle Progettazioni
circonvallazione clodia, n° 78/a - 00195 roma

© Copyright 2009 - Tutti i diritti riservati

Oggetto: CANTIERE TAVOLA SEZIONI CON PARTICOLARI COSTRUTTIVI APPRESTAMENTI DI CANTIERE				tavola: V.04	scala: scala:1:100
rev.:	descrizione:	controllato da:	approvato da:	formato:	data:
1	Aggiornamento per osservazioni Ente Verificatore	G. Nappa	G. Iazzetta	A1	31 Ottobre 2019
2	Agg. per appalto integrato art. 59 c.1-bis D lgs 50/2016 e smi	G. Iazzetta	G. Iazzetta		05 Febbraio 2020