


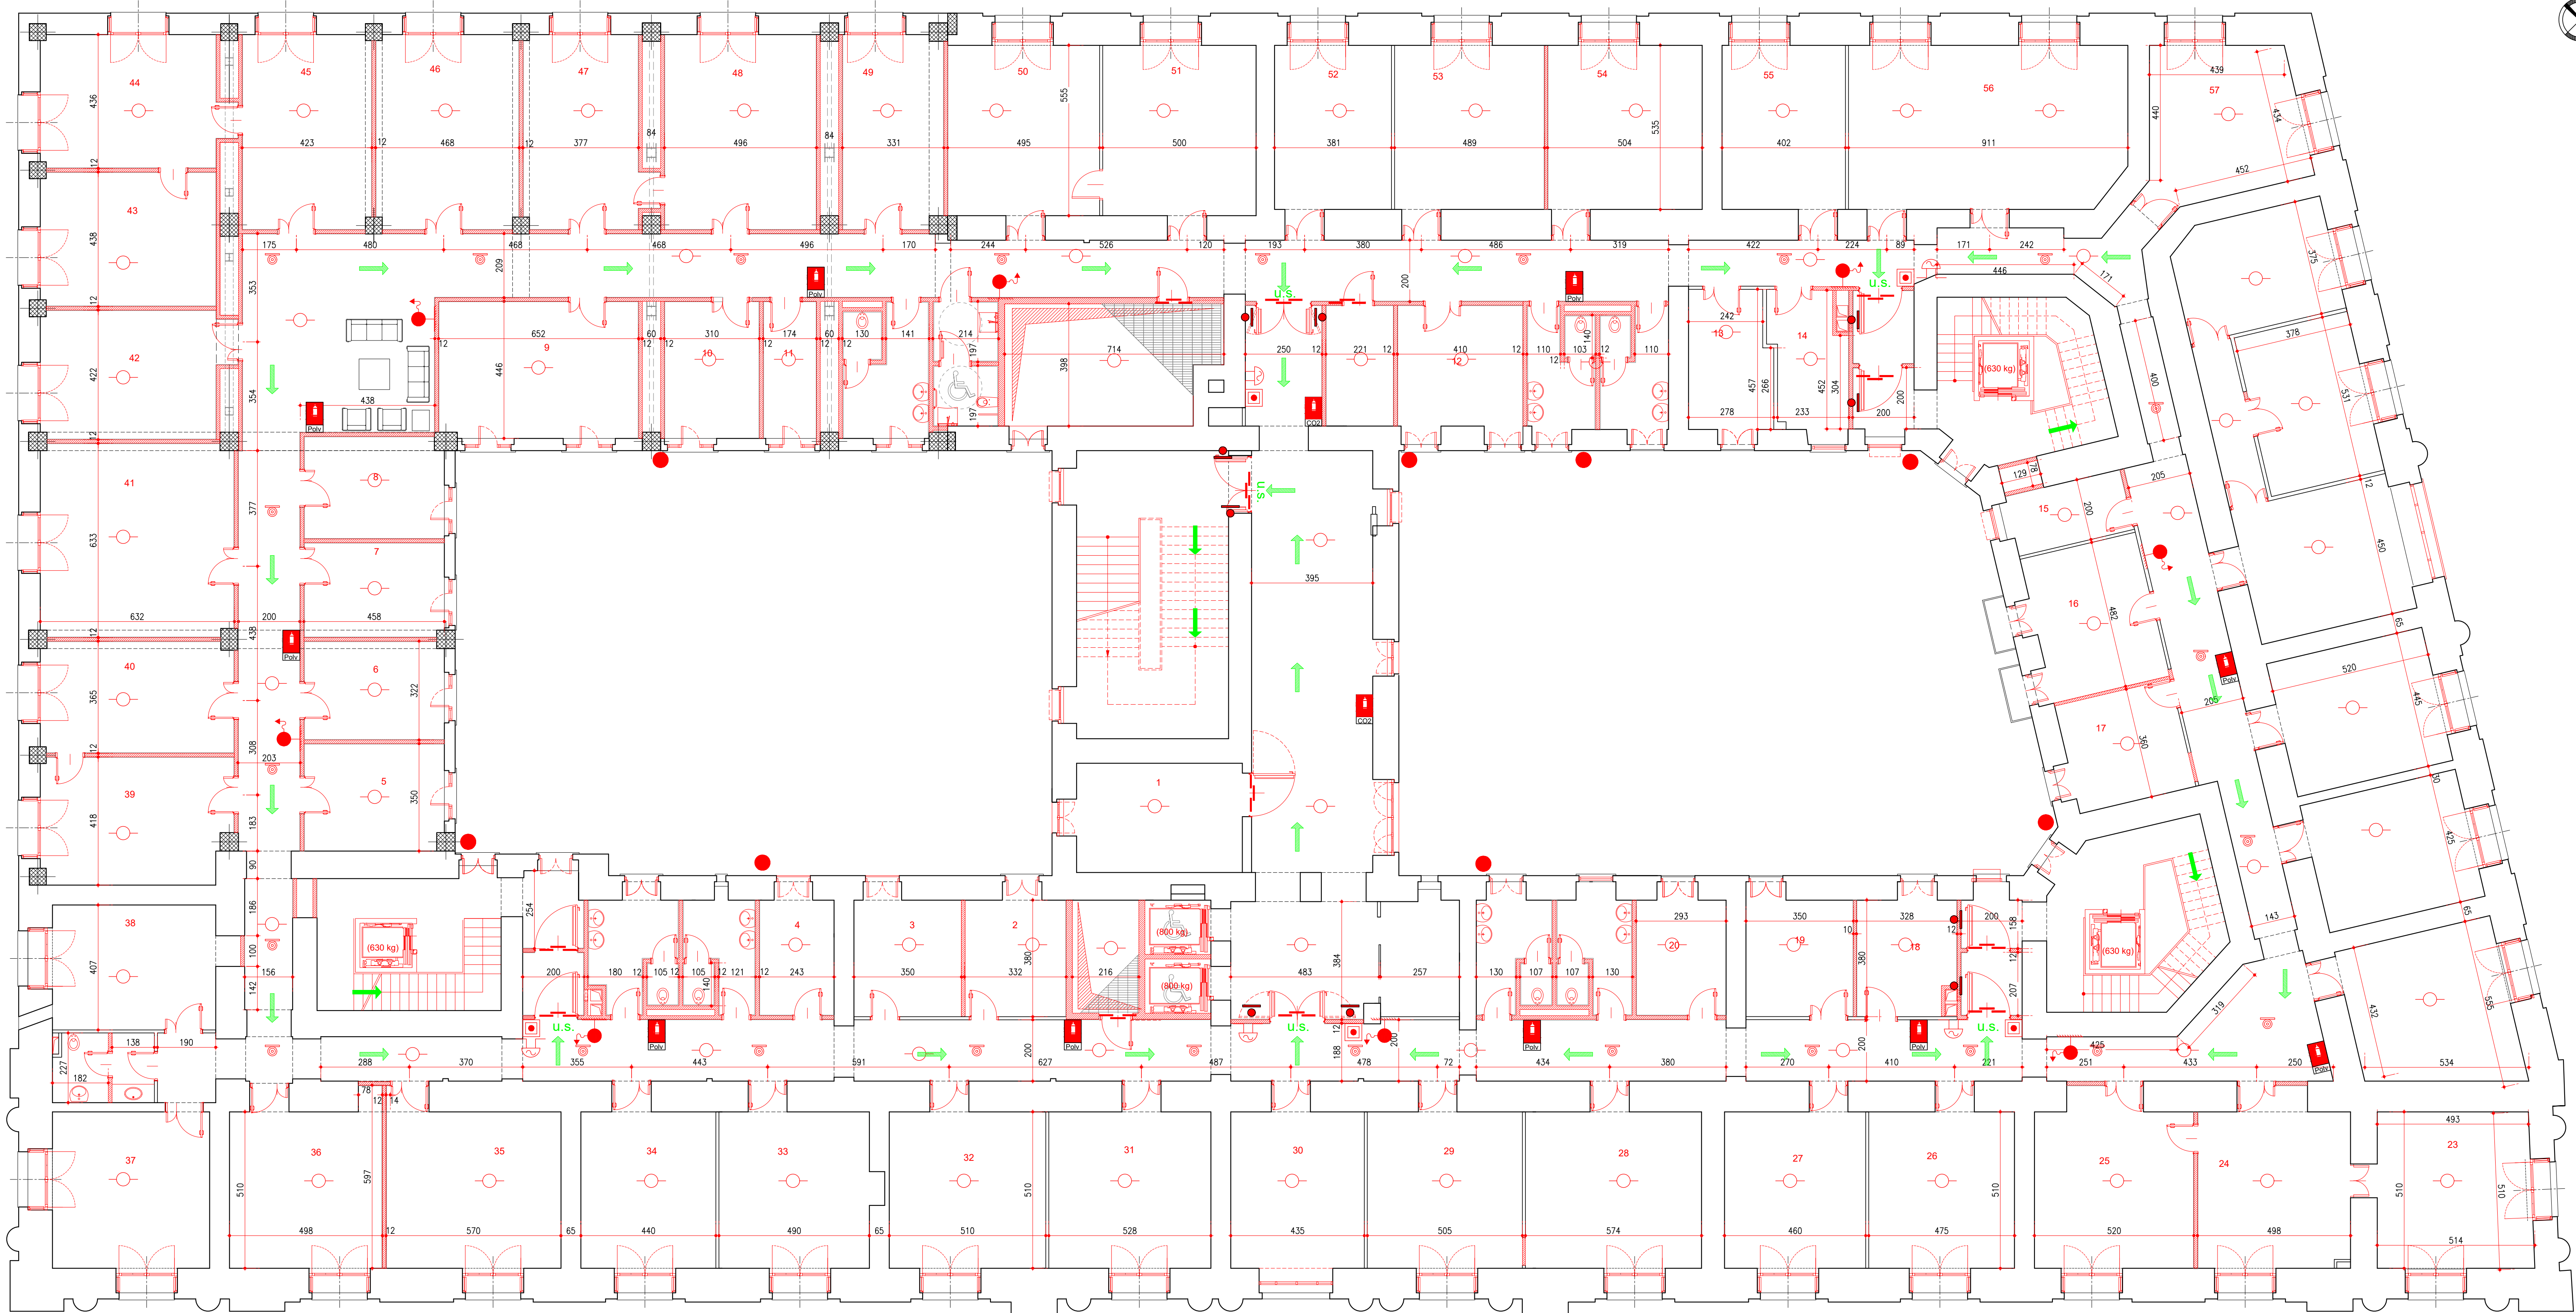

|                     |                                                |
|---------------------|------------------------------------------------|
| Legenda Antincendio |                                                |
|                     | Cassetta idrante UNI 45                        |
|                     | Attacco VVF UNI 70                             |
|                     | Elettromagnete porte REI                       |
|                     | Porta REI 120                                  |
|                     | Attuatore apertura finestra filtro             |
|                     | Rivelatore ottico di fumo a soffitto           |
|                     | Rivelatore ottico di fumo in controsoffitto    |
|                     | Pulsante di allarme incendio                   |
|                     | Segnalatore ottico - acustico allarme incendio |
|                     | Pulsante di sgancio energia elettrica          |
|                     | Percorso di esodo orizzontale                  |
|                     | Percorso di esodo verso il basso               |
|                     | Percorso di esodo verso l'alto                 |
|                     | Indicazione uscita di emergenza                |
|                     | Indicazione punto di raccolta                  |
|                     | Estintore portatile a polvere e CO2            |



Unione Europea



Regione Campania

PROGRAMMA OPERATIVO POR FESR 2014-2020 - POC 2014-2020  
DD.GG.RR. nn. 568/2017 - 403/2018 - 563/2019 - DPGR 170/2018  
- OBIETTIVI SPECIFICI 5.3.2 E 4.1 -

PROGETTO DI  
"ADEGUAMENTO SISMICO DELL'EDIFICIO STRATEGICO DI PALAZZO  
S.LUCIA IN NAPOLI"  
CUP: B68B17000030006

PROGETTO DEFINITIVO



PROGETTAZIONE

R.T.P.:

ing. Giuseppe Iazzetta capogruppo  
corso amedeo di savoia, n° 210 - 80136 - napoli

REGIONE CAMPANIA

DIREZIONE GENERALE LL.PP. e PROTEZIONE CIVILE

D.G. dott. Italo Giulivo  
R.U.P. ing. Sergio Massimo

corvino + multari  
via ponti rossi, n° 1117b - 80131 napoli  
via corso dei faros, n° 17 - 80122 milano

Studio Valle Progettazioni  
circuitazione cda, n° 76/a - 00185 roma

© Copyright 2020 - Tutti i diritti riservati

|                                            |                                                                |                 |               |          |                  |  |
|--------------------------------------------|----------------------------------------------------------------|-----------------|---------------|----------|------------------|--|
| Oggetto:                                   |                                                                |                 | tavola:       |          | scala:           |  |
| PROGETTO ANTINCENDIO<br>PIANTA PIANO PRIMO |                                                                |                 | R.03          |          | 1:100            |  |
| rev.:                                      | descrizione:                                                   | controllato da: | approvato da: | formato: | data:            |  |
| 1                                          | Aggiornamento data emissione                                   | V. Todisco      | G. Iazzetta   | A1+      | 31 Ottobre 2019  |  |
| 2                                          | Agg. per appalto integrato art. 59 c.1-bis D.lgs 50/2016 e smi | G. Iazzetta     | G. Iazzetta   |          | 05 Febbraio 2020 |  |

01 Pianta  
PIANO PRIMO