


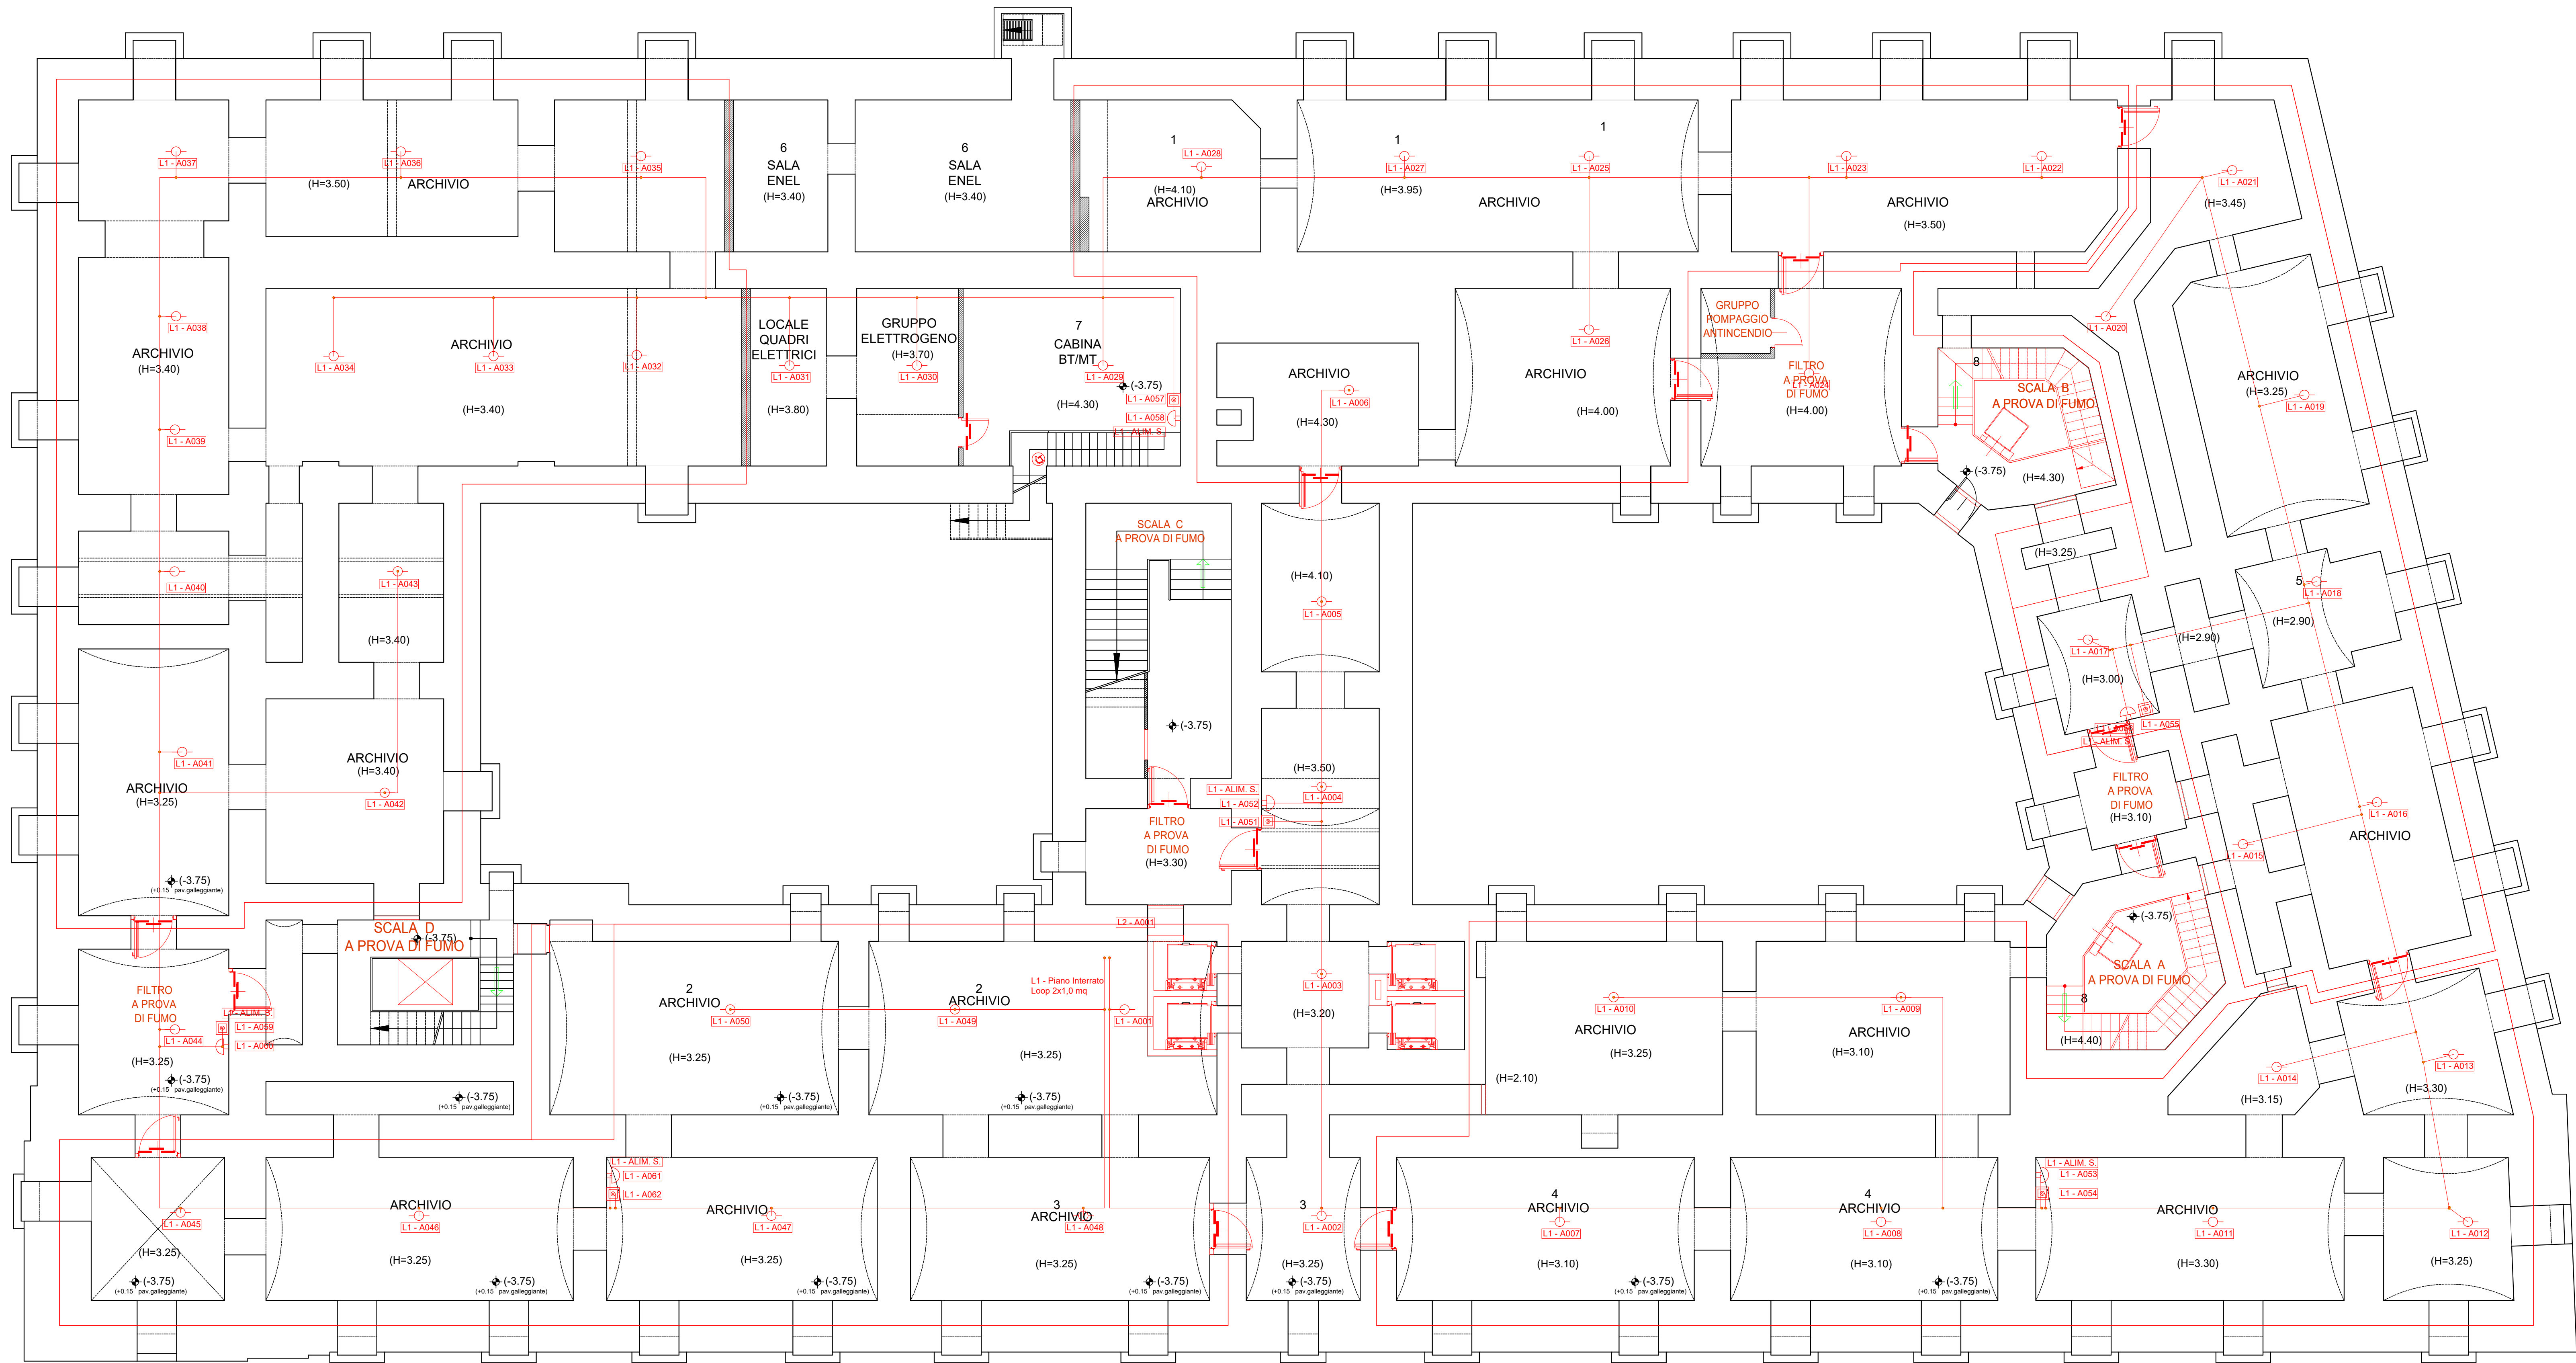

Legenda Antincendio

	Elettromagnete porte REI
	Attuatore apertura finestra filtro
	Rivelatore ottico di fumo a soffitto
	Rivelatore ottico di fumo in controsoffitto
	Pulsante di allarme incendio
	Segnalatore ottico - acustico allarme incendio
	Pulsante di sgancio energia elettrica
	Moduli analogici: Codifica Laa-Abbb (aa = numero LOOP) (Abbb = indirizzo modulo)
	Cavo twistato e schermato a norma UNI9795 2x1,0 mmq Loop



Unione Europea



Regione Campania

PROGRAMMA OPERATIVO POR FESR 2014-2020 - POC 2014-2020
-DD.GG.RR. nn. 568/2017 - 403/2018 - 563/2019 - DPGR 170/2018
- OBIETTIVI SPECIFICI 5.3.2 E 4.1 -

PROGETTO DI
"ADEGUAMENTO SISMICO DELL'EDIFICIO STRATEGICO DI PALAZZO
S.LUCIA IN NAPOLI"
CUP: B68B17000030006

PROGETTO DEFINITIVO



PROGETTAZIONE

R.T.P.:

ing. Giuseppe Iazzetta capogruppo
corso amedeo di savoja, n° 210 - 80136 - napoli

REGIONE CAMPANIA

DIREZIONE GENERALE LL.PP. e PROTEZIONE CIVILE

D.G. dott. Italo Giulivo
R.U.P. ing. Sergio Massimo

corvino + multari
via ponti rossi, n°117b - 80131 napoli
via cosmo del farbo, n°7 - 80122 milano

Studio Valle Progettazioni
c/o viale della cieta, n° 76/a - 00195 roma

© Copyright 2009 - Tutti i diritti riservati

Oggetto:	PROGETTO ANTINCENDIO Piano Interrato - Impianto Rivelazione Fumi	Scala:	R.09	Scala:	1:100
rev.	descrizione:	controllato da:	approvato da:	formato:	data:
1	Aggiornamento per osservazioni Ente Verificatore	V. Todisco	G. Iazzetta	A1+	31 Ottobre 2019
2	Aggi. per appalto integrato art. 59 c. 1-bis D.lgs 50/2016 e s.m.	G. Iazzetta	G. Iazzetta	A1+	05 Febbraio 2020