


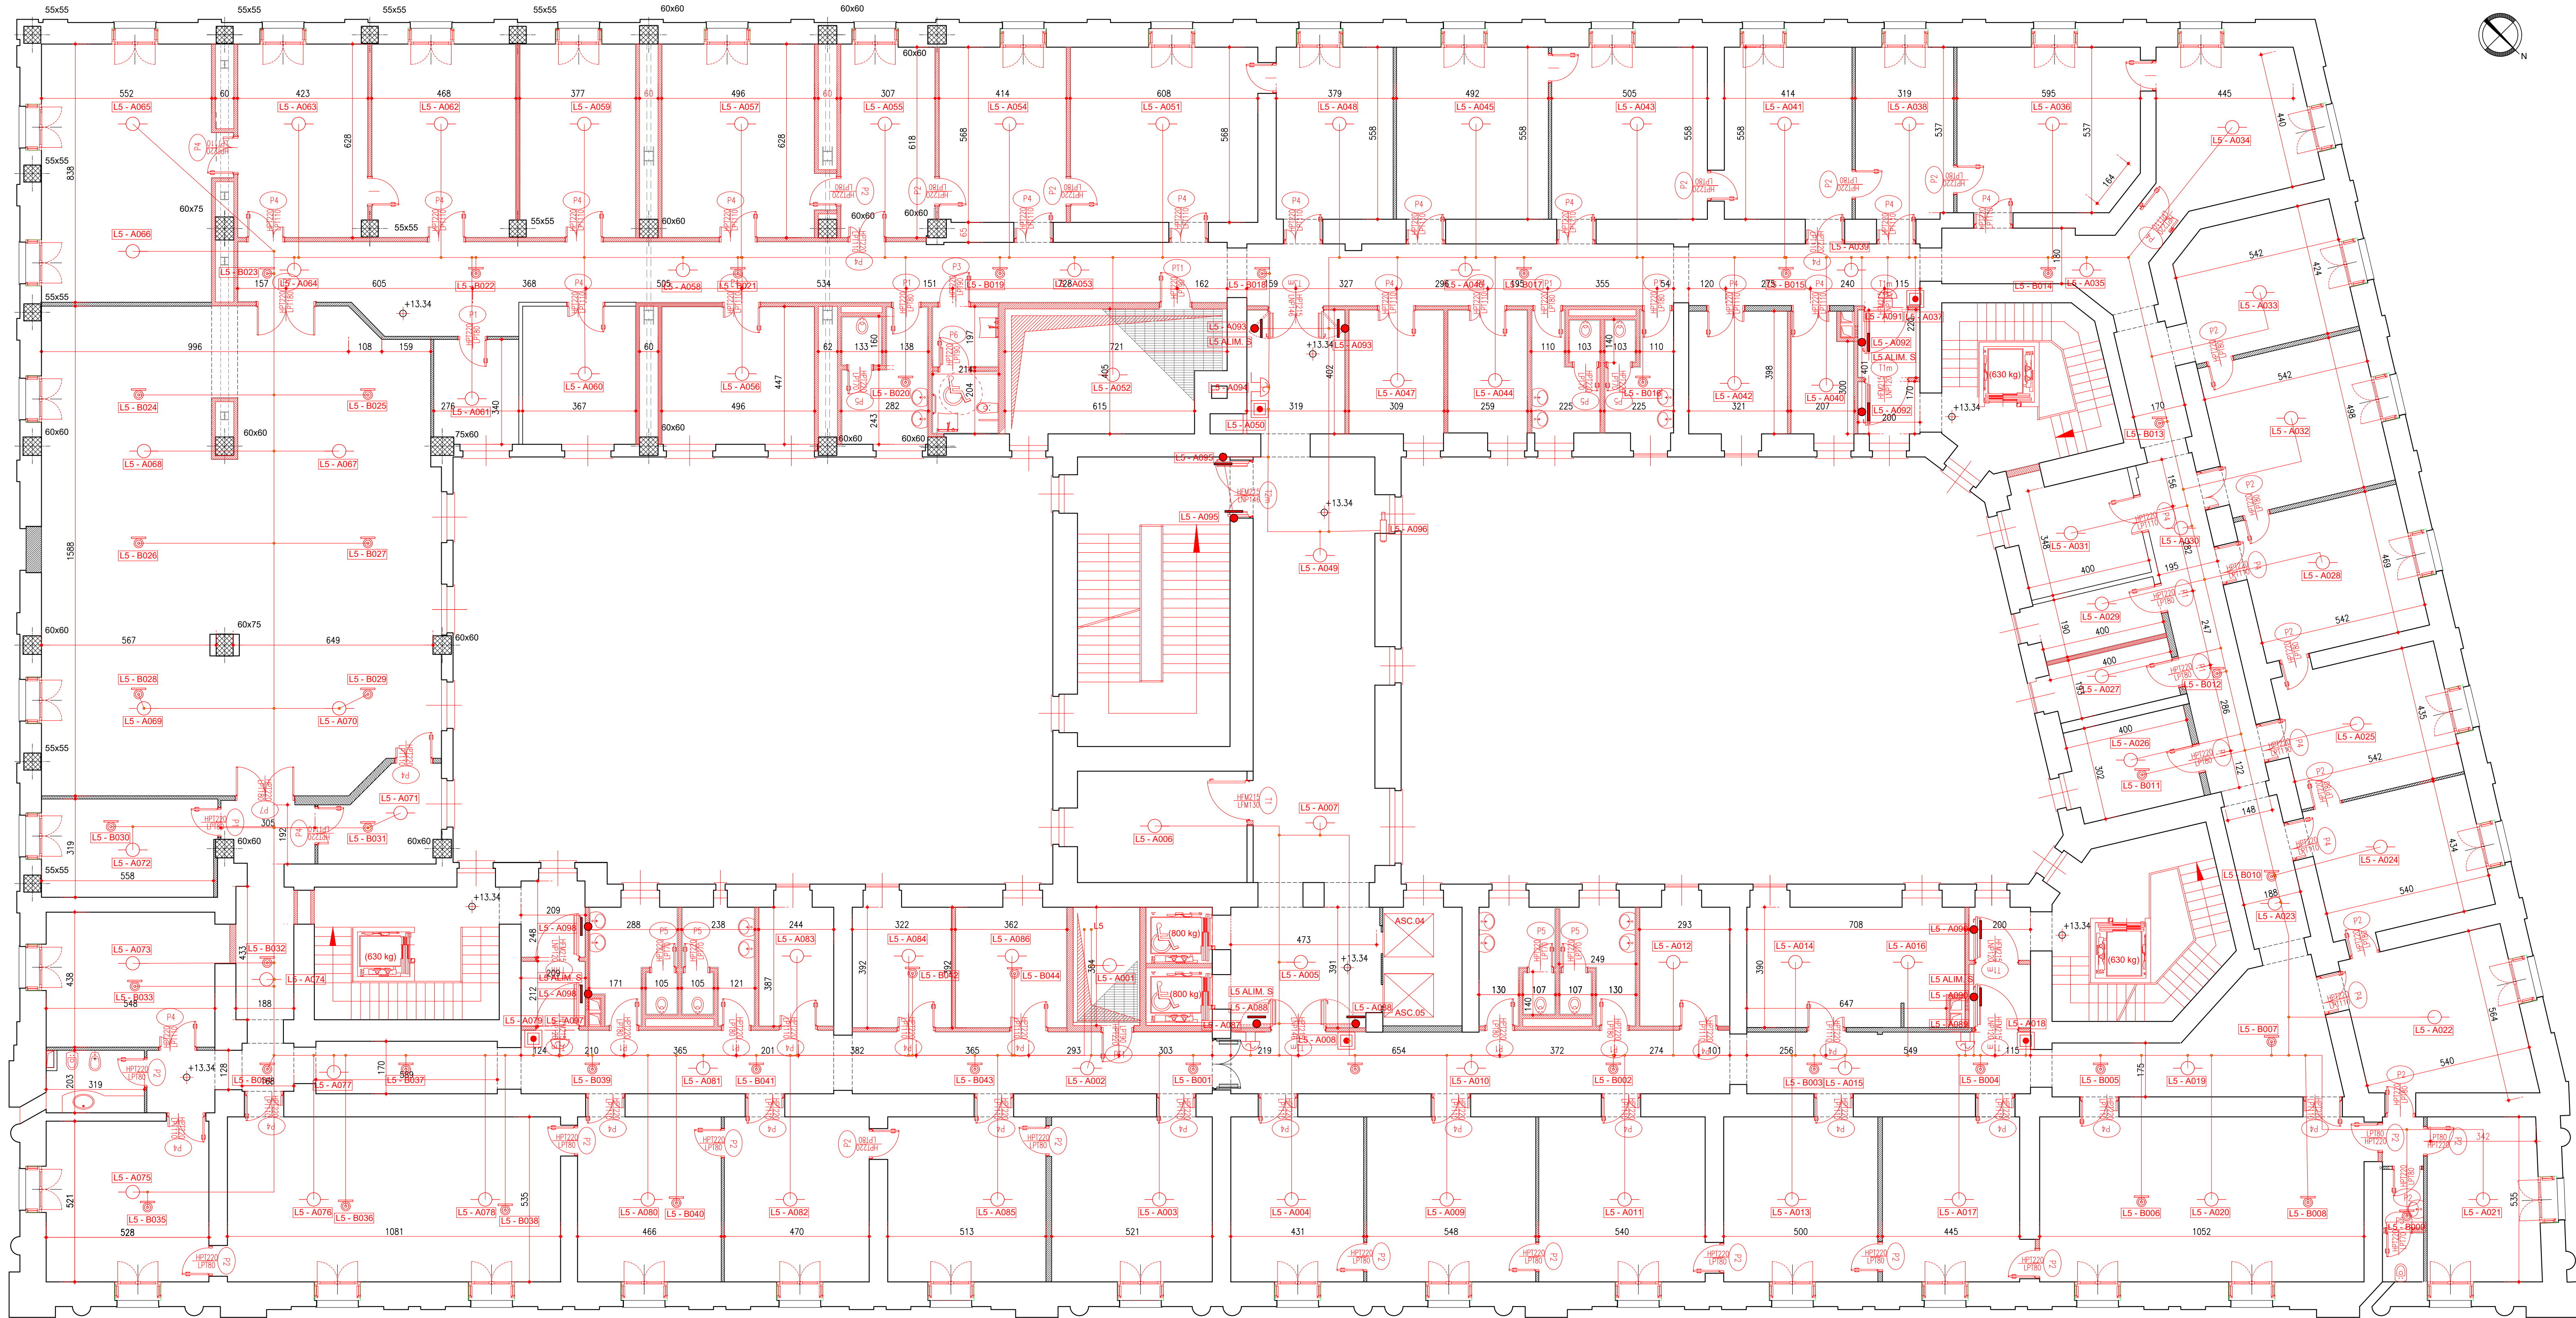

Legenda Antincendio	
	Elettromagnete porte REI
	Attuatore apertura finestra filtro
	Rivelatore ottico di fumo a soffitto
	Rivelatore ottico di fumo in controsoffitto
	Pulsante di allarme incendio
	Segnalatore ottico - acustico allarme incendio
	Pulsante di sgancio energia elettrica
Moduli analogici: Codifica Laa-Abbb (aa = numero LOOP) (Abbb = indirizzo modulo)	
Cavo twistato e schermato a norma UNI9795 2x1,0 mmq Loop	
aa - Abbb	
Loop X	



Unione Europea



Regione Campania

PROGRAMMA OPERATIVO POR FESR 2014-2020 - POC 2014-2020
- DD.GG.RR. nn. 568/2017 - 403/2018 - 563/2019 - DPGR 170/2018
- OBIETTIVI SPECIFICI 5.3.2 E 4.1 -

PROGETTO DI
"ADEGUAMENTO SISMICO DELL'EDIFICIO STRATEGICO DI PALAZZO
S. LUCIA IN NAPOLI"
CUP: B68B17000030006

PROGETTO DEFINITIVO



PROGETTAZIONE

R.T.P.:

ing. Giuseppe Iazzetta capogruppo
corso amedeo di Savoia, n° 210 - 80136 - Napoli

REGIONE CAMPANIA

DIREZIONE GENERALE LL.PP. e PROTEZIONE CIVILE

D.G. dott. Italo Giulivo
R.U.P. ing. Sergio Massimo

corvino + multari
via ponti rossi, n°1176 - 80131 - Napoli
via cosmo del Tiro, n°7 - 80122 - Milano

Studio Valle Progettazioni
circonvallazione ciotta, n° 76/a - 00195 - Roma

© Copyright 2009 - Tutti i diritti riservati

01 PIANTA
PIANO TERZO

Oggetto:		lavora:		scala:	
PROGETTO ANTINCENDIO Piano Terzo - Impianto Rivelazione Fumi		R.13		1:100	
rev.	descrizione:	controllato da:	approvato da:	formato:	data:
1	Aggiornamento per osservazioni Ente Verificatore	V. Todisco	G. Iazzetta		31 Ottobre 2019
2	Aggiornamento per osservazioni art. 59 c.1-bis D.lgs 50/2016 e s.m.	G. Iazzetta	G. Iazzetta	A1+	05 Febbraio 2020