


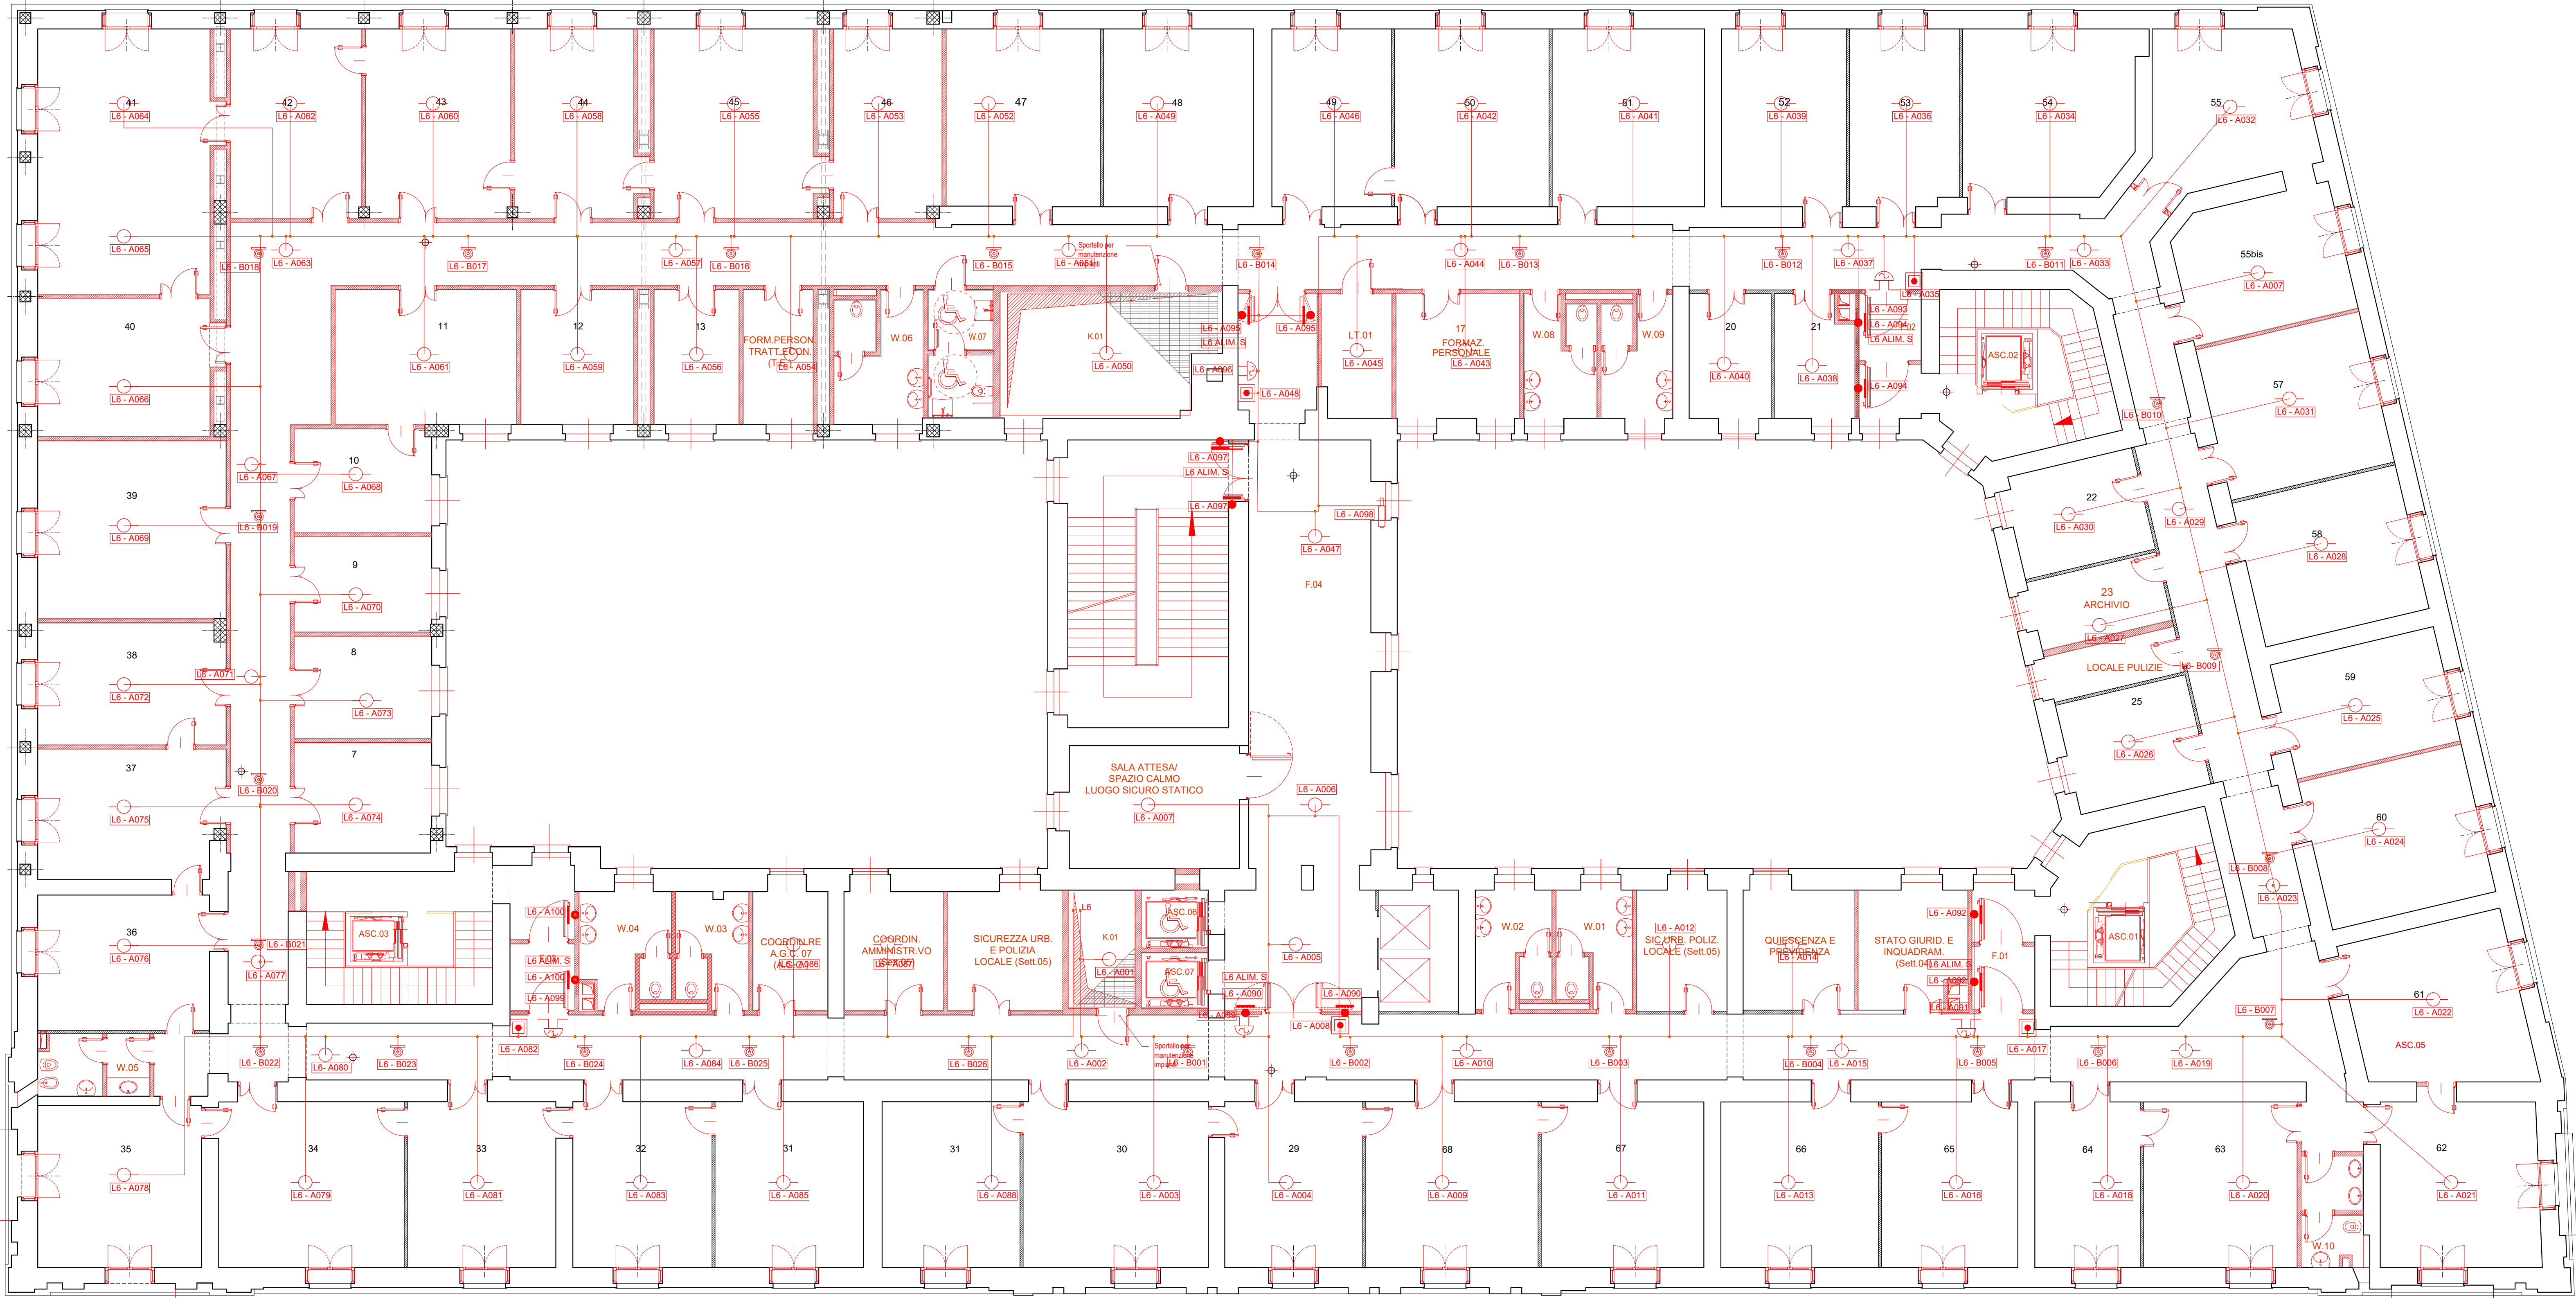

01 PIANTA
PIANO QUARTO

Legenda Antincendio	
	Elettromagnete porte REI
	Attuatore apertura finestra filtro
	Rivelatore ottico di fumo a soffitto
	Rivelatore ottico di fumo in controsoffitto
	Pulsante di allarme incendio
	Segnalatore ottico - acustico allarme incendio
	Pulsante di sgancio energia elettrica
Moduli analogici: Codifica Laa-Abbb	
(aa = numero LOOP) (Abbb = indirizzo modulo)	
Cavo twistato e schermato a norma UNI9795	
2x1,0 mmq Loop	

Regione Campania

PROGRAMMA OPERATIVO POR FESR 2014-2020 - POC 2014-2020

-DD.GG.RR. nn. 568/2017 - 403/2018 - 563/2019 - DPGR 170/2018

- OBIETTIVI SPECIFICI 5.3.2 E 4.1 -

PROGETTO DI

"ADEGUAMENTO SISMICO DELL'EDIFICIO STRATEGICO DI PALAZZO S. LUCIA IN NAPOLI"

CUP: B68B17000030006

PROGETTAZIONE

R.T.P.:

ing. **Giuseppe Iazzetta** capogruppo

corso amedeo di savoia, n° 210 - 80136 - napoli

REGIONE CAMPANIA

DIREZIONE GENERALE LL.PP. e PROTEZIONE CIVILE

D.G. dott. **Italo Giulivo**

R.U.P. ing. **Sergio Massimo**

corvino + multari

via ponti rossi, n°117b - 80131 napoli

via cosmo del fante, n°7 - 80122 milano

Studio Valle Progettazioni

circonvallazione ciotta, n° 76a - 00195 roma

Oggetto:	lavora:	scala:
PROGETTO ANTINCENDIO	R. 14	
Piano Quarto - Impianto Rivelazione Fumi		1:100

rev.	descrizione:	controllato da:	approvato da:	formato:	data:
1	Aggiornamento per osservazioni Ente Verificatore	V. Todisco	G. Iazzetta		31 Ottobre 2019
2	Agg. per appunto integrato art. 59 c.1-bis D.lgs 50/2016 e s.m.	G. Iazzetta	G. Iazzetta	A1+	05 Febbraio 2020

© Copyright 2009 - Tutti i diritti riservati