


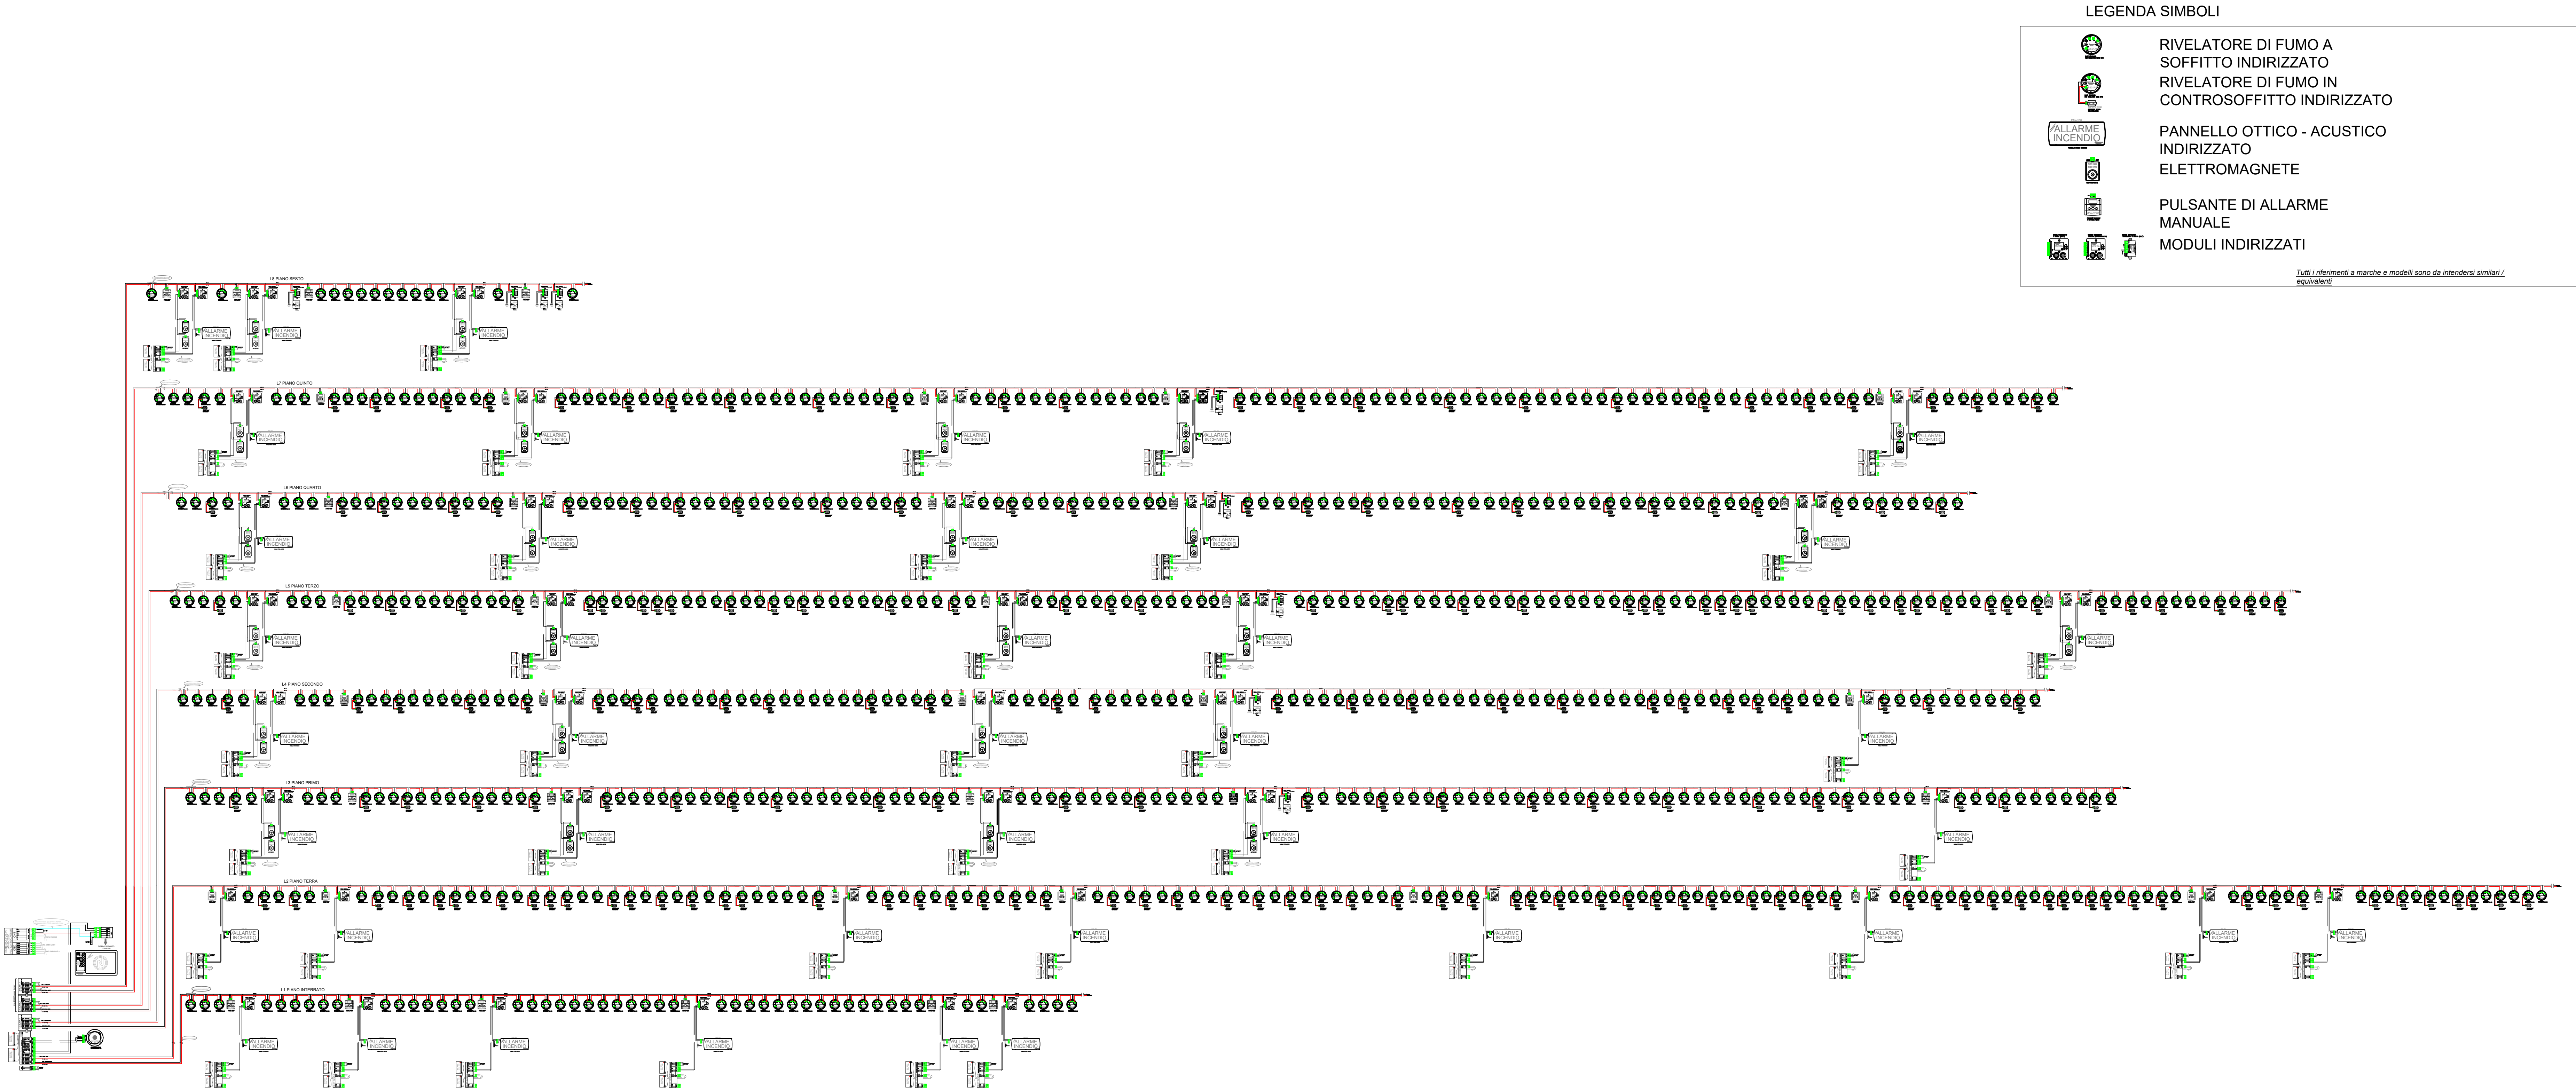

LEGENDA SIMBOLI

RIVELATORE DI FUMO A SOFFITTO INDIRIZZATO

RIVELATORE DI FUMO IN CONTROSOFFITTO INDIRIZZATO

PANNELLO OTTICO - ACUSTICO INDIRIZZATO

ELETTROMAGNETE

PULSANTE DI ALLARME MANUALE

MODULI INDIRIZZATI

Tutti i riferimenti a marche e modelli sono da intendersi similari / equivalenti

Unione Europea

Regione Campania

PROGRAMMA OPERATIVO POR FESR 2014-2020 - POC 2014-2020

-DD.GG.RR. nn. 568/2017 - 403/2018 - 563/2019 - DPGR 170/2018

- OBIETTIVI SPECIFICI 5.3.2 E 4.1 -

PROGETTO DI

"ADEGUAMENTO SISMICO DELL'EDIFICIO STRATEGICO DI PALAZZO S.LUCIA IN NAPOLI"

CUP: B68B17000030006

PROGETTO DEFINITIVO

PROGETTAZIONE

R.T.P.:

ing. Giuseppe Iazzetta capogruppo

corso amedeo di savoja, n° 210 - 80136 - napoli

corvino + multari

via ponti neri, n°11/12 - 80131 napoli

via cosimo dei fante, n°7 - 80122 milano

Studio Valle Progettazioni

circoscrizione c.d.d.a. n°706 - 00166 roma

REGIONE CAMPANIA

DIREZIONE GENERALE LL.PP. e PROTEZIONE CIVILE

D.G. dott. Italo Giulivo

R.U.P. ing. Sergio Massimo

Oggetto:		PROGETTO ANTINCENDIO		lavoro:		scala:	
		Schema Funzionale Impianto Rivelazione Fumi		R.17		1:100	
rev.	descrizione	controllato da	approvato da	formato:	data:		
1	Aggiornamento per osservazioni Ente Verificatore	V. Todisco	G. Iazzetta	A1+	31 Ottobre 2019		
2	Agg. per appalto integrato art. 59 c.1-bis D lgs 50/2016 e sm	V. Todisco	G. Iazzetta	A1+	05 Febbraio 2020		

© Copyright 2000 - Tutti i diritti riservati