




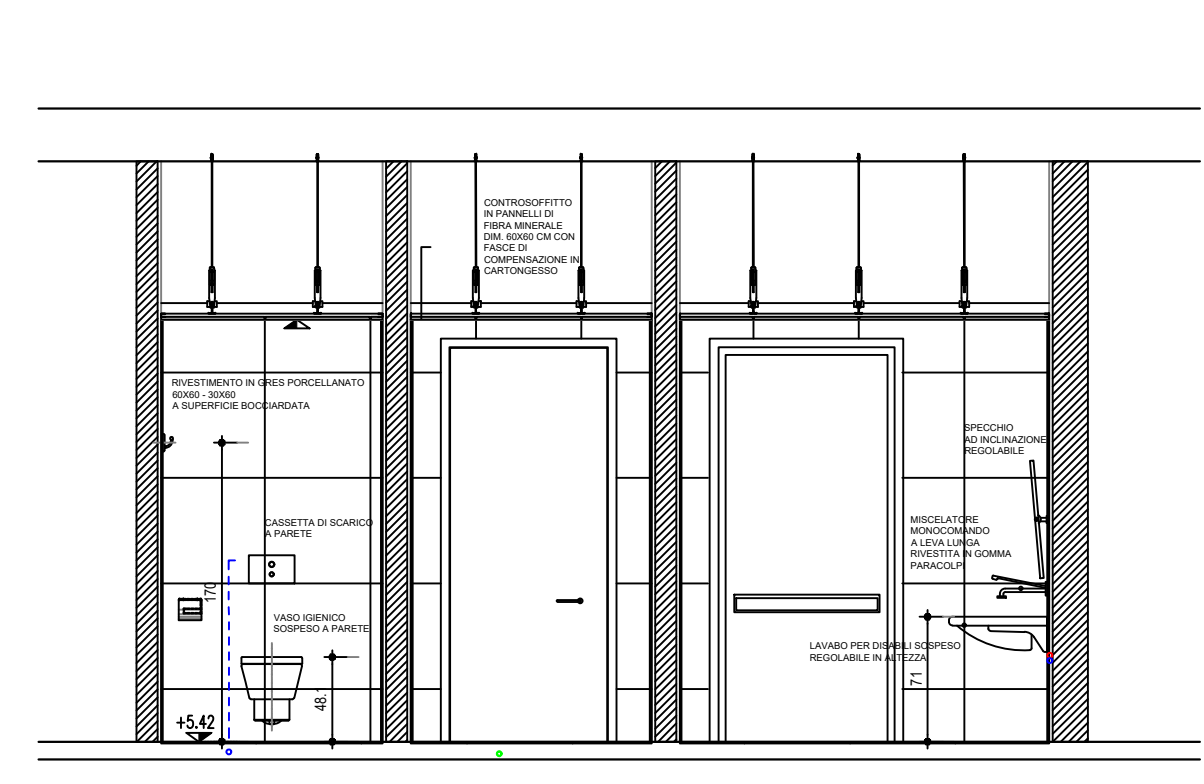

BAGNO TIPO - DETTAGLI

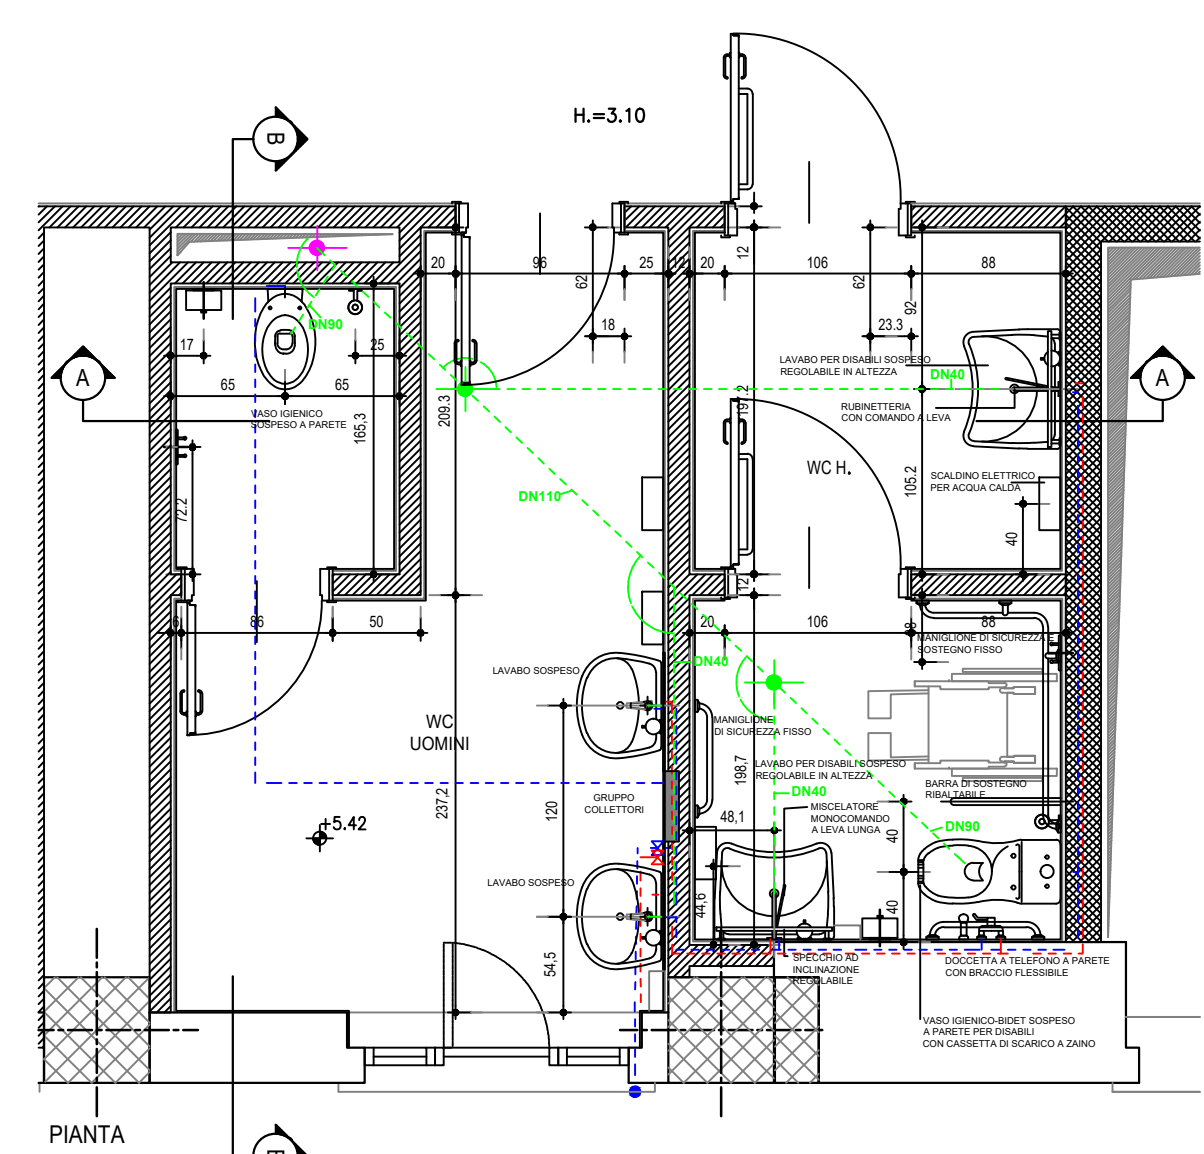



SEZIONE A-A

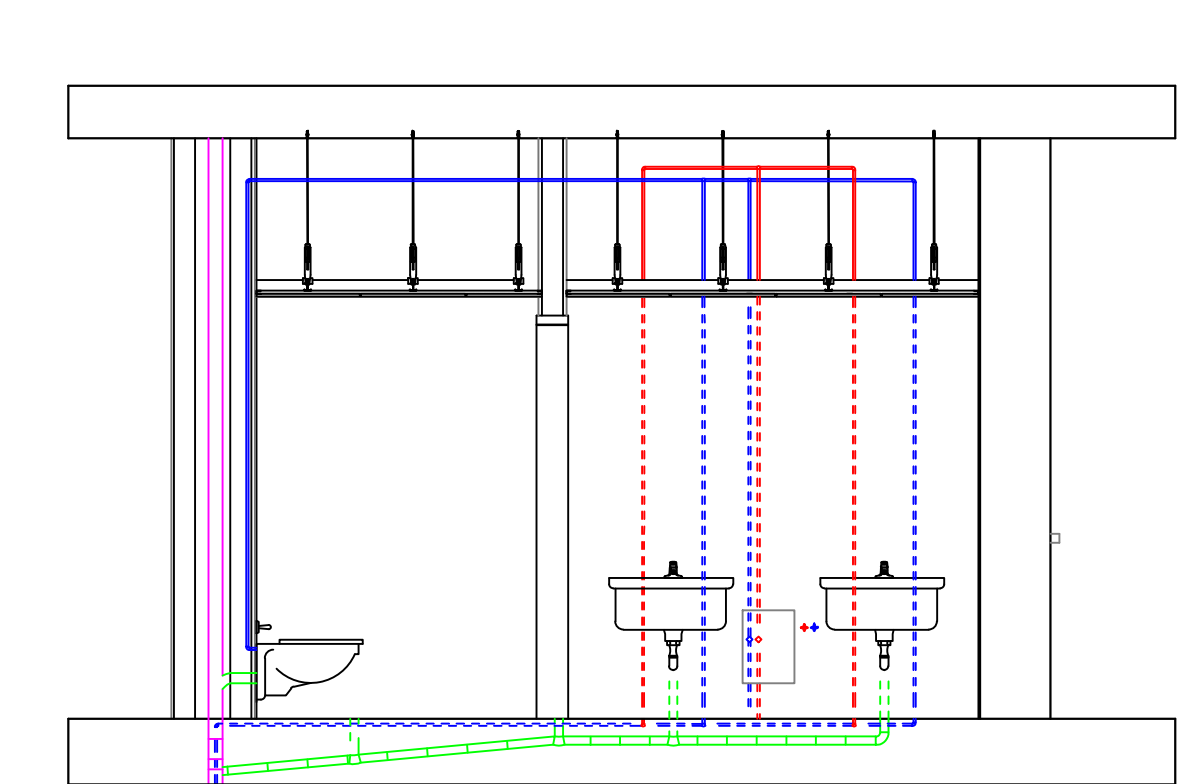

SEZIONE B-B SCHEMA FUNZIONALE

scala 1:50

COLONNE CARICO/SCARICO STATO DI FATTO

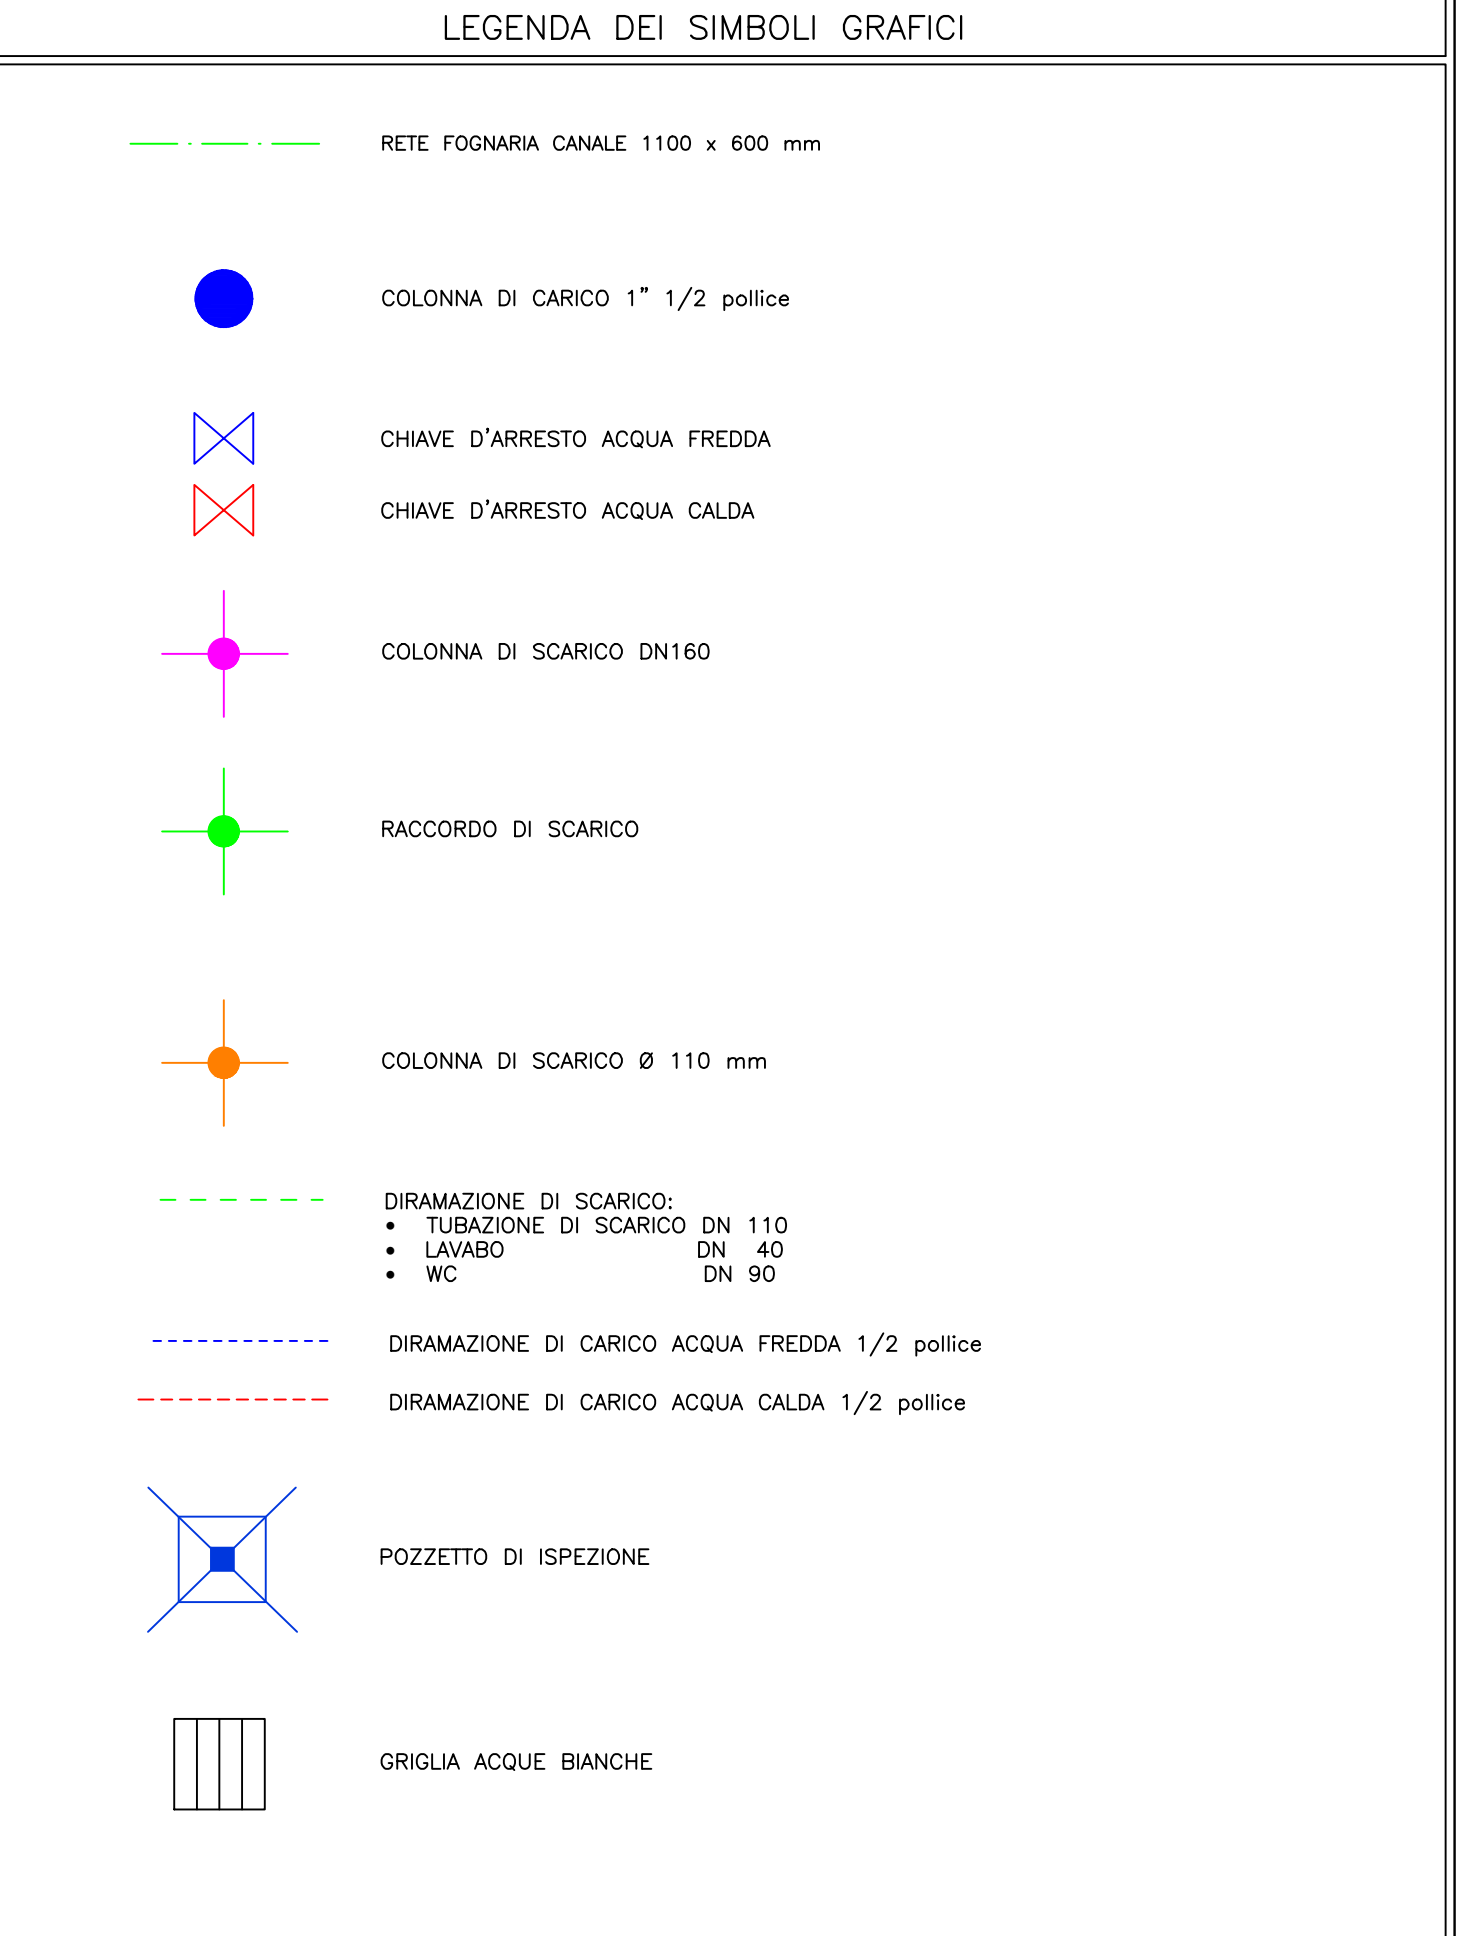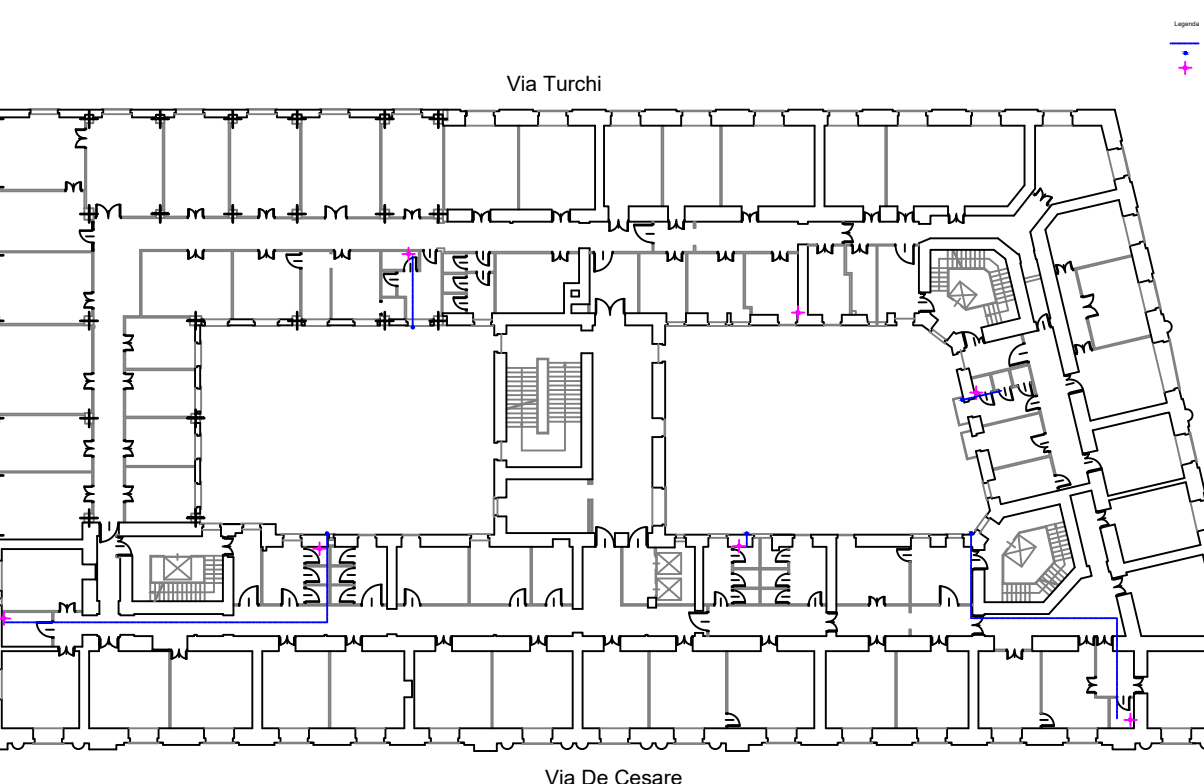

Regione Campania
PROGRAMMA OPERATIVO POR FESR 2014-2020 - POC 2014-2020
-DD.GG.RR. nn. 568/2017 - 403/2018 - 563/2019 - DPGR 170/2018
- OBIETTIVI SPECIFICI 5.3.2 E 4.1 -
PROGETTO DI
"ADEGUAMENTO SISMICO DELL'EDIFICIO STRATEGICO DI PALAZZO
S.LUCIA IN NAPOLI"
CUP: B68B1700030006



PROGETTAZIONE
R.T.P.:
ing. Giuseppe Iazzetta capogruppo
corso amedeo di savoja, n° 210 - 80136 - napoli
REGIONE CAMPANIA
DIREZIONE GENERALE LL.PP. e PROTEZIONE CIVILE
D.G. dott. Italo Giulivo
R.U.P. ing. Sergio Massimo

corvino + multari
via ponti rossi, n° 1170 - 80131 - napoli
via cosimo del bello, n° 17 - 80122 - milano
Studio Valle Progettazioni
cronometrazione studi, n° 76/a - 10195 - roma

Oggetto:			tavola:	scala:	
PROGETTO IMPIANTO IDRICO E FOGNARIO PIANTA PRIMO PIANO			S 03	1:100	
rev.	descrizione:	controllato da:	approvato da:	formato:	data:
1	Aggiornamento per osservazioni Ente Verificatore	G. Iazzetta	G. Iazzetta	1500 x 610 mm	31 Ottobre 2019
2	Agg. per appalto Integrato art. 59 c.1-bis D.lgs 50/2016 e s.m	G. Iazzetta	G. Iazzetta		05 Febbraio 2020