
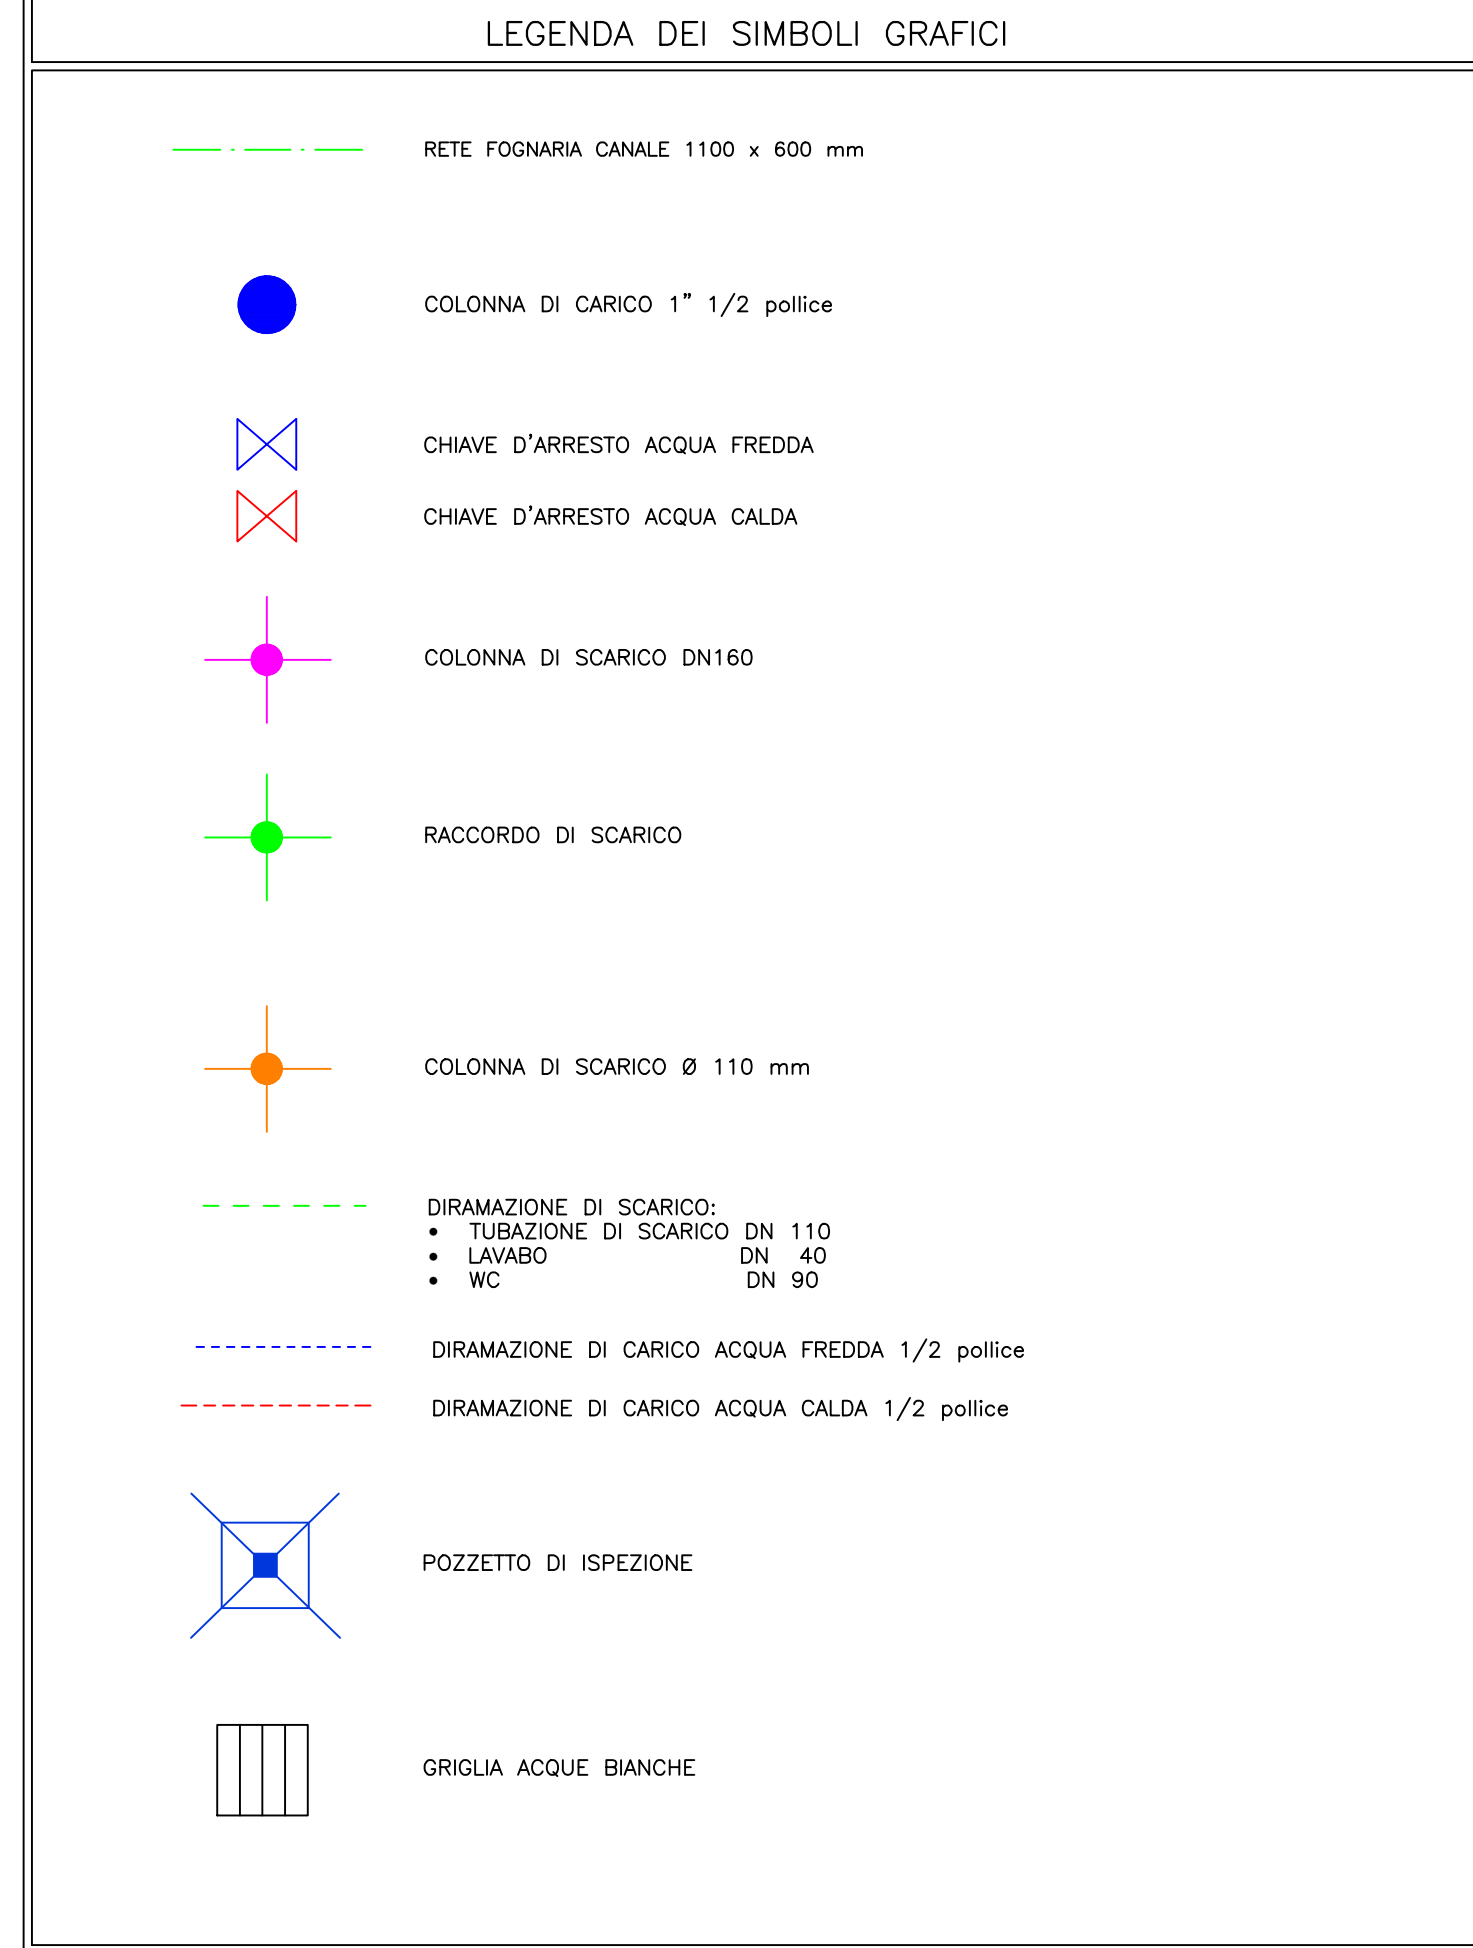
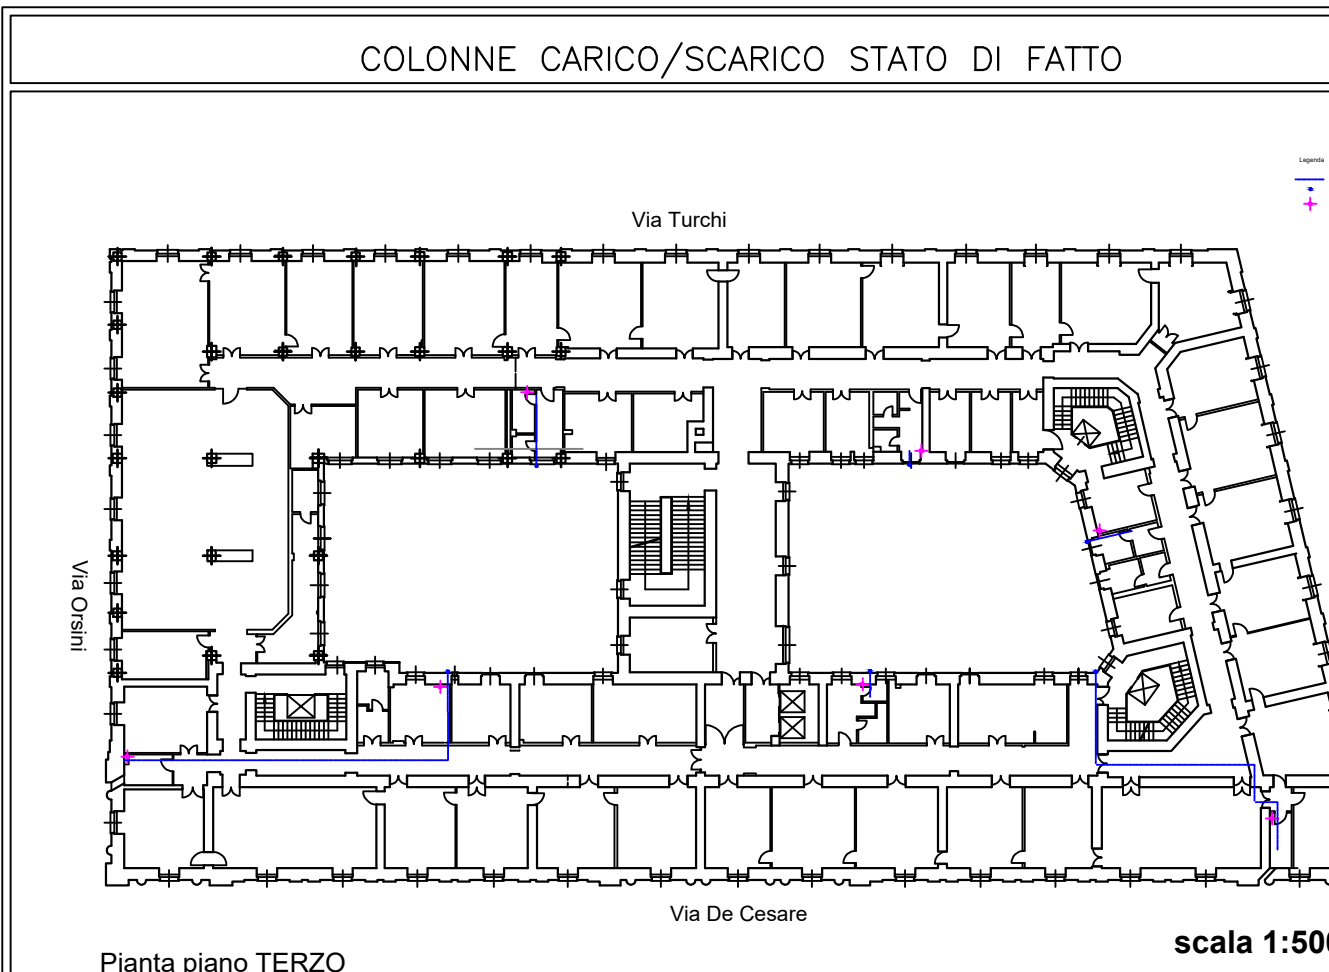
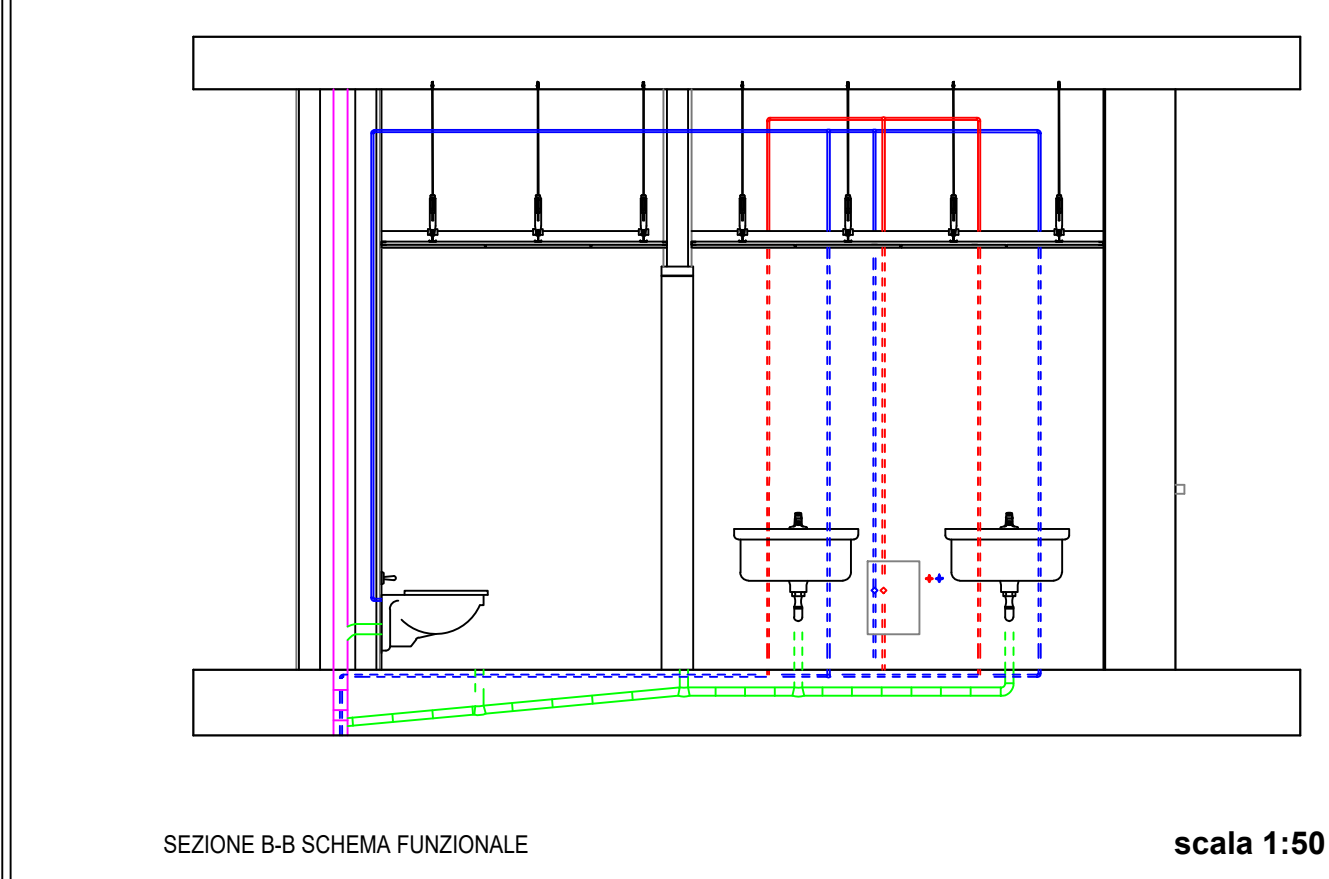
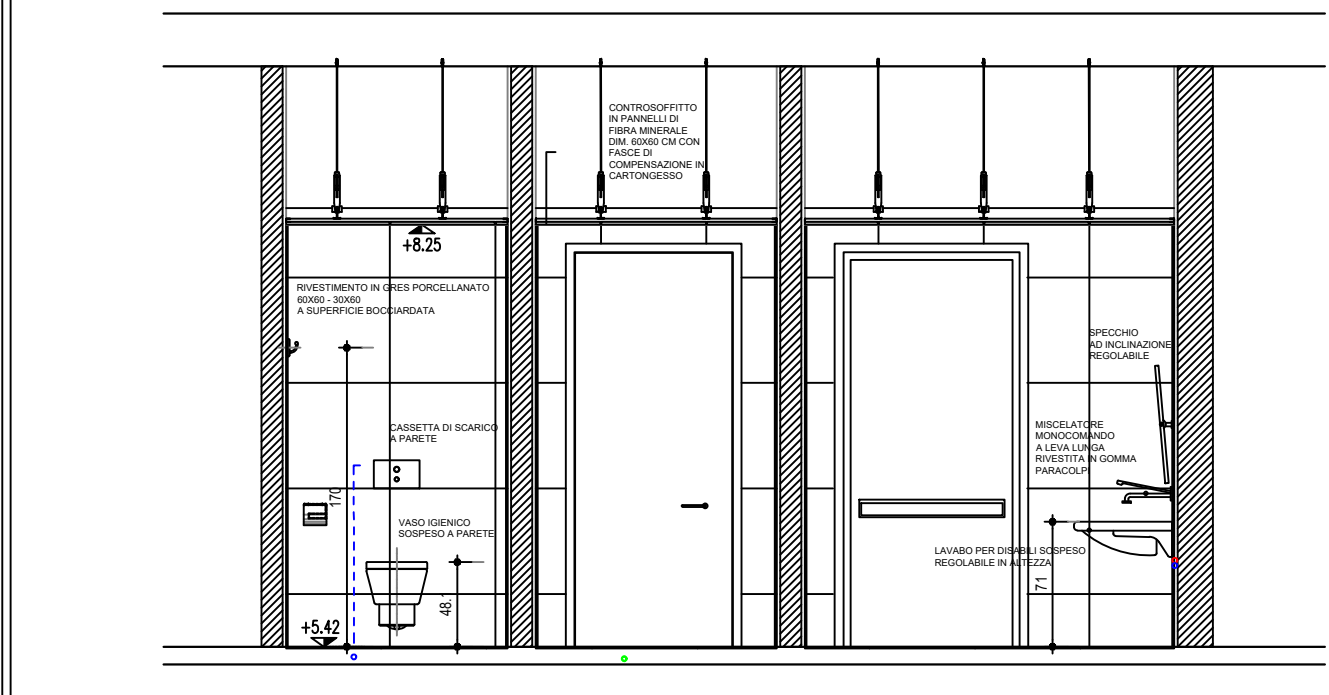


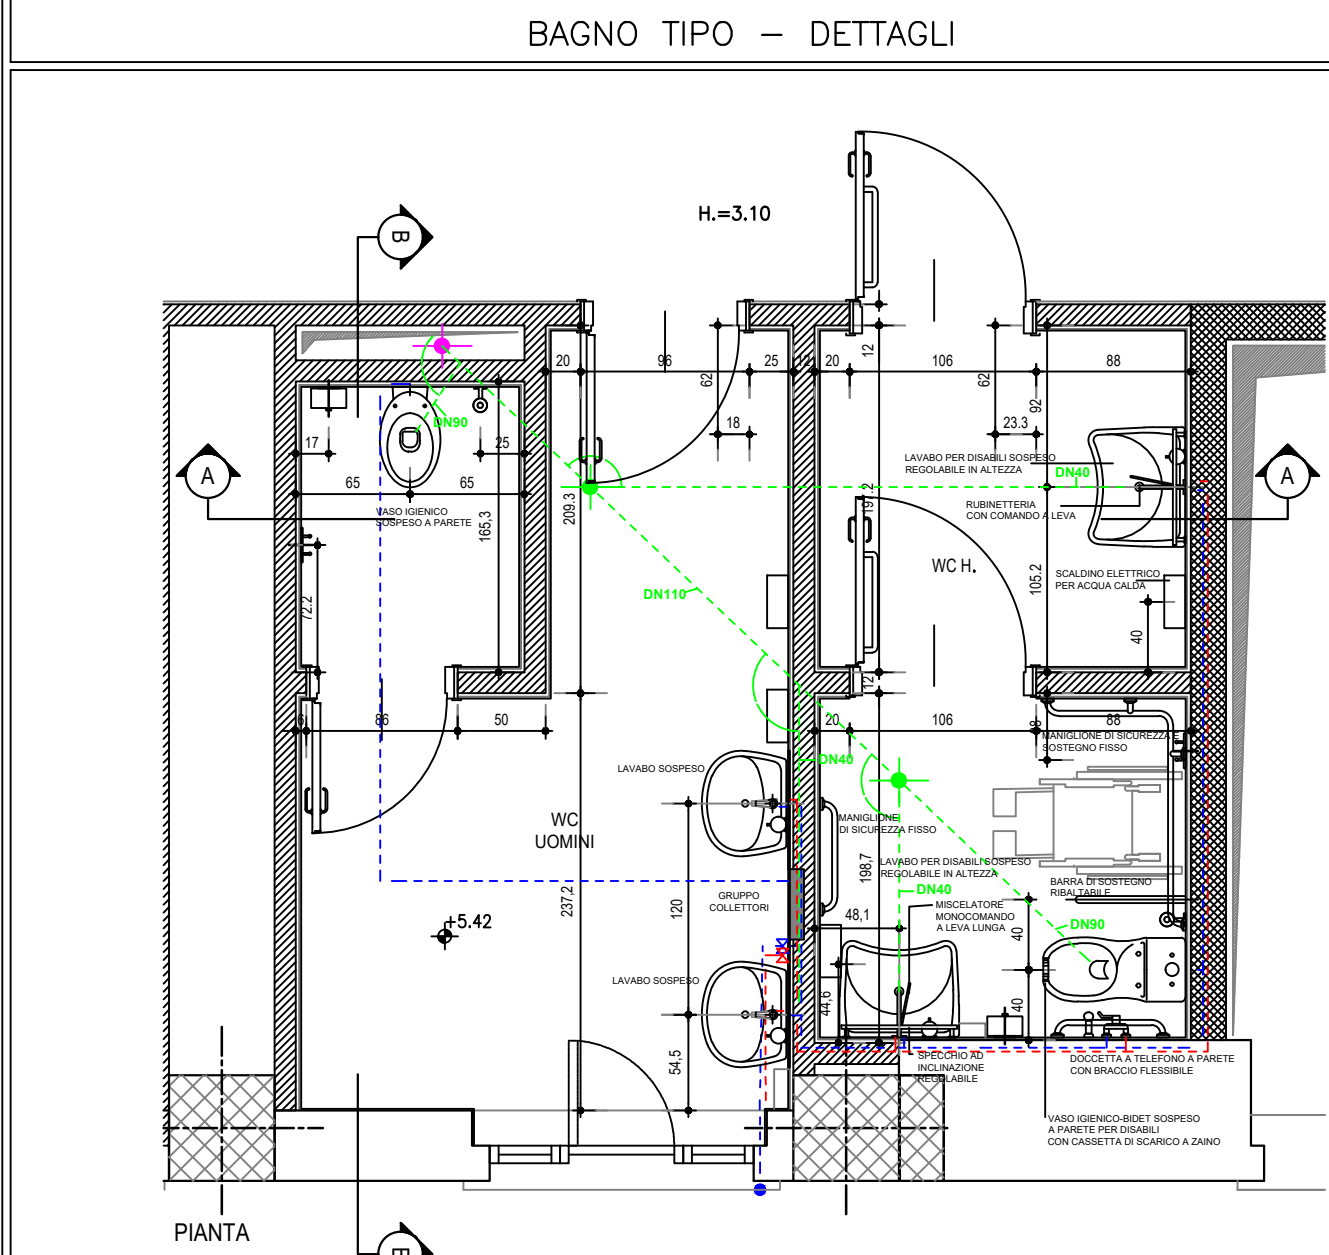

Unione Europea

Regione Campania

PROGRAMMA OPERATIVO POR FESR 2014-2020 - POC 2014-2020
-DD.GG.RR. nn. 568/2017 - 403/2018 - 563/2019 - DPGR 170/2018
- OBIETTIVI SPECIFICI 5.3.2 E 4.1 -

PROGETTO DI
"ADEGUAMENTO SISMICO DELL'EDIFICIO STRATEGICO DI PALAZZO
S. LUCIA IN NAPOLI"
CUP: B68B1700030006

PROGETTO DEFINITIVO

PROGETTAZIONE
R.T.P.:
ing. Giuseppe Iazzetta capogruppo
corso armando di savio, n° 210 - 80136 - napoli

REGIONE CAMPANIA
DIREZIONE GENERALE LL.PP. e PROTEZIONE CIVILE
D.G. dott. Italo Giulivo
R.U.P. ing. Sergio Massimo

corvino + multari
via pozzillo, n° 1170 - 80131 - napoli
via cosimo del bello, n° 17 - 80122 - milano

Studio Valle Progettazioni
cronache di architettura, n° 76 - 05198 - roma

Oggetto:	PROGETTO IMPIANTO IDRICO E FOGNARIO PIANTA TERZO PIANO	lavoro:	S 05	scala:	1:100
rev.	descrizione	controllato da:	approvato da:	formato:	data:
1	Aggiornamento per osservazioni: Ente Verificatore	G. Iazzetta	G. Iazzetta	G. Iazzetta	31 Ottobre 2019
2	Agg. per appalto integrato art. 99 c.1-let D.lgs 50/2016 e s.m.	G. Iazzetta	G. Iazzetta	1500 x 610 mm	05 Febbraio 2020