


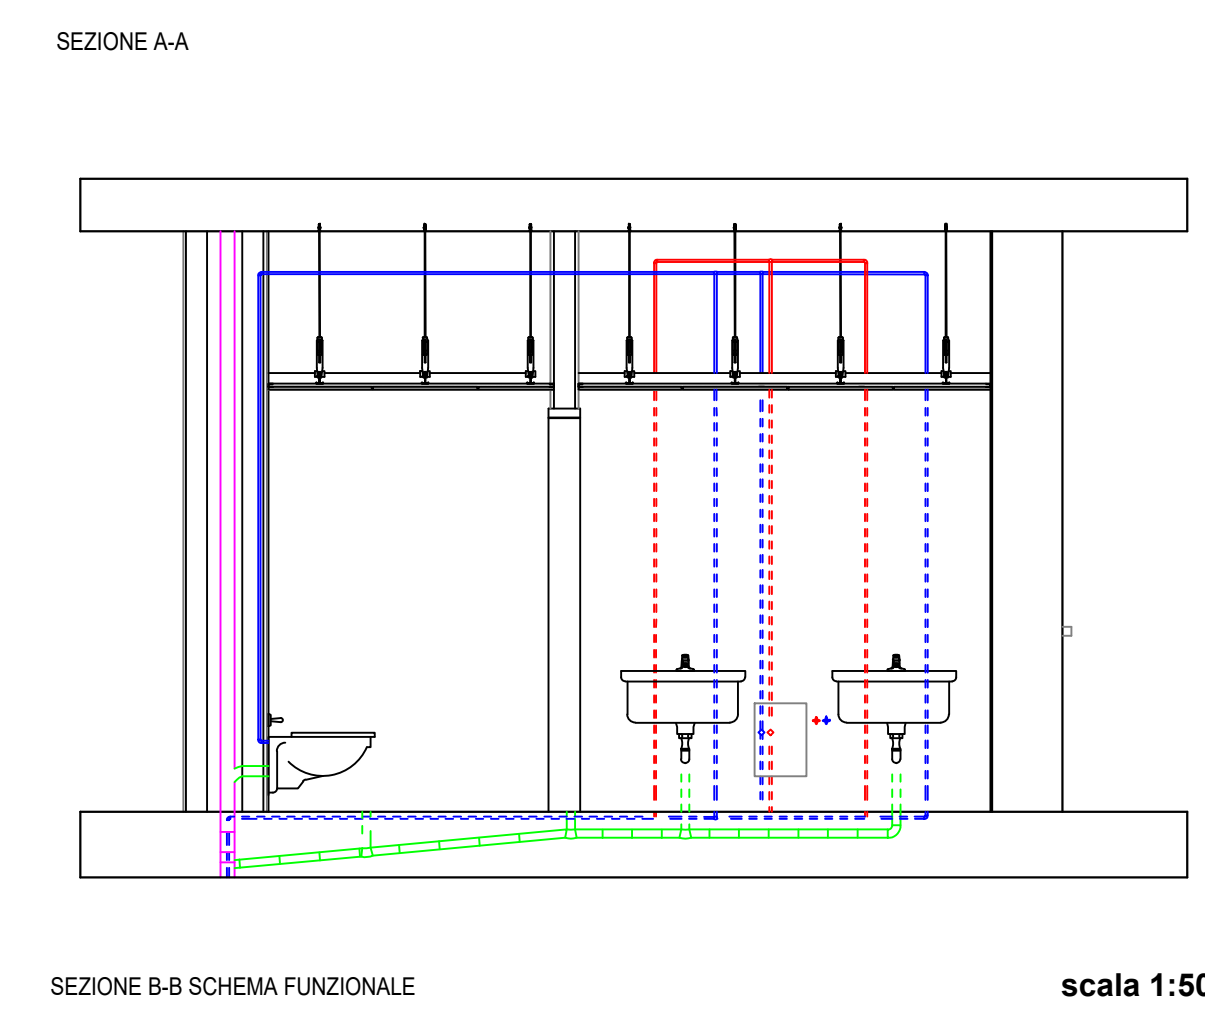
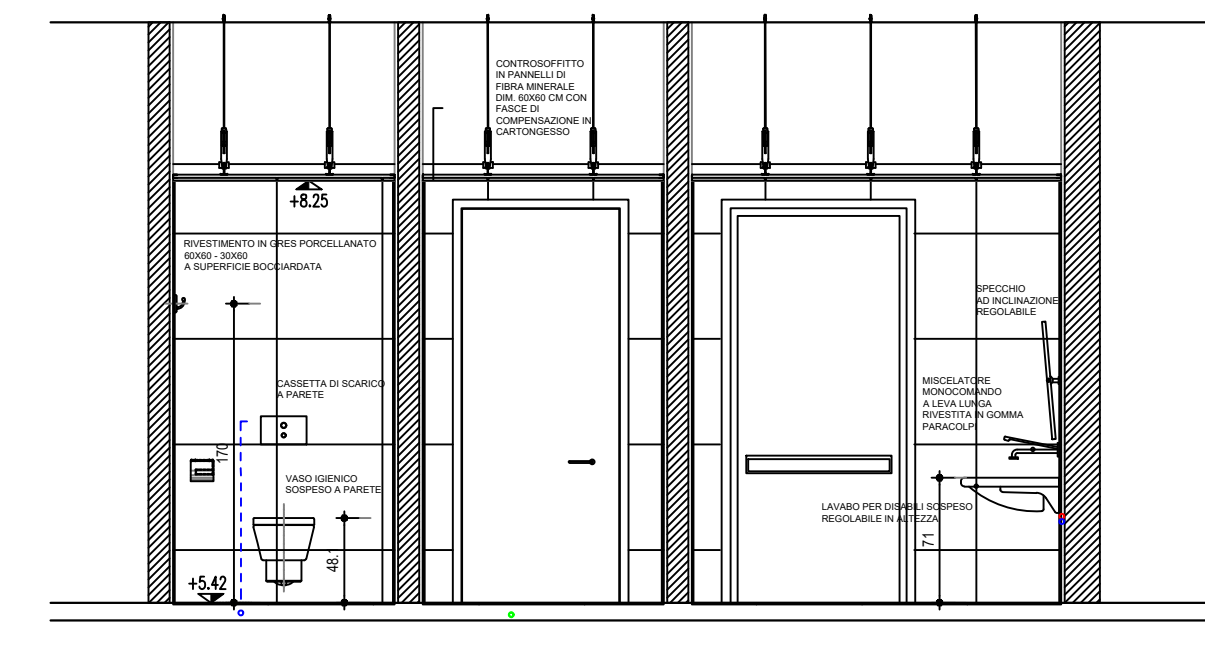


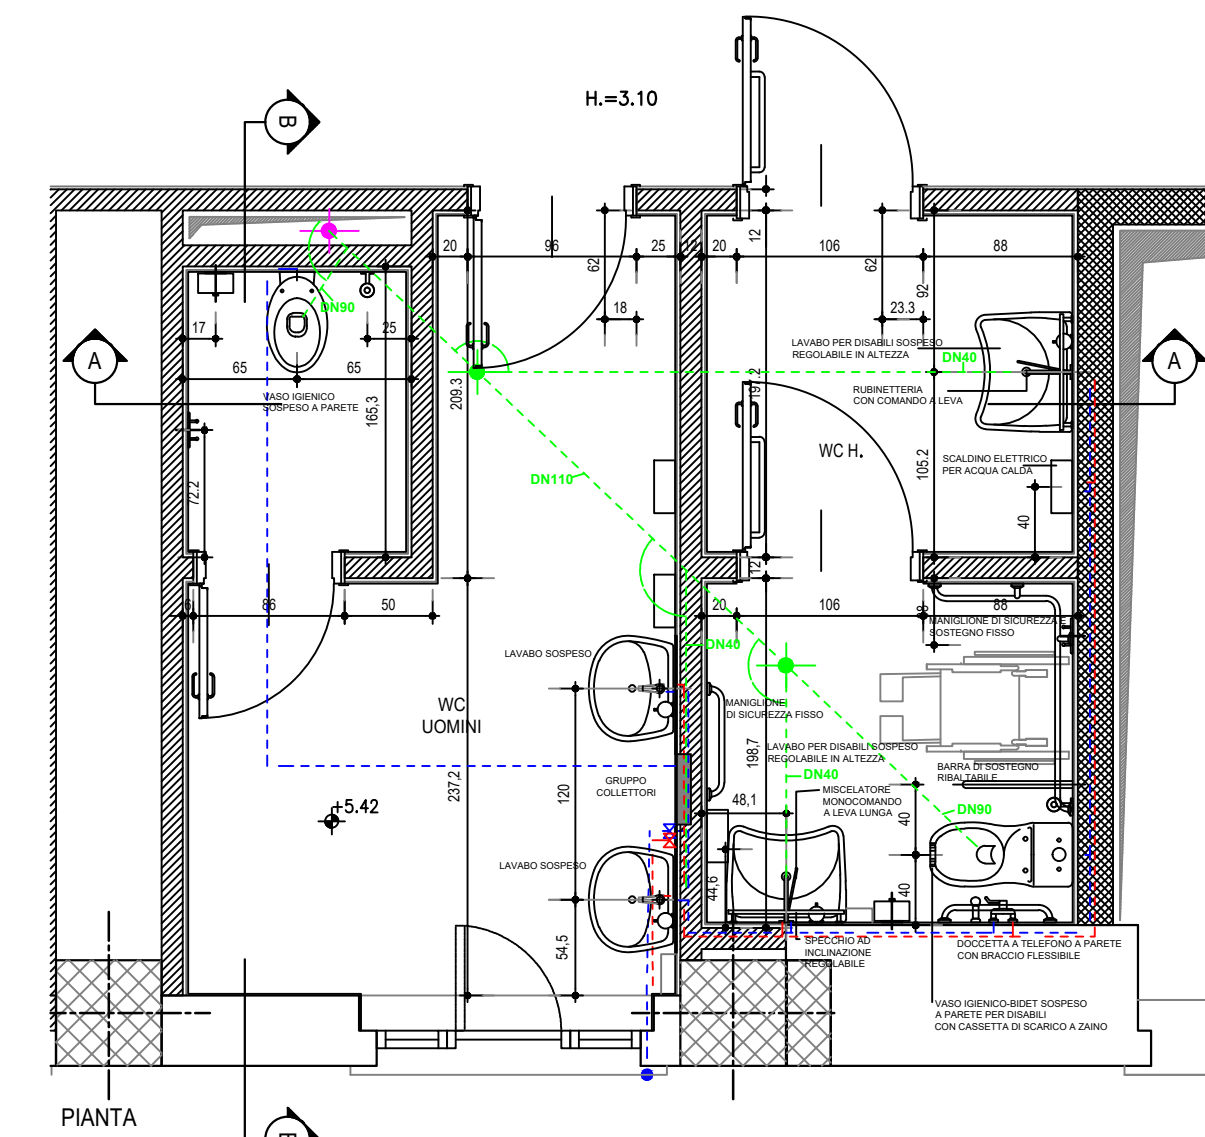

BAGNO TIPO - DETTAGLI

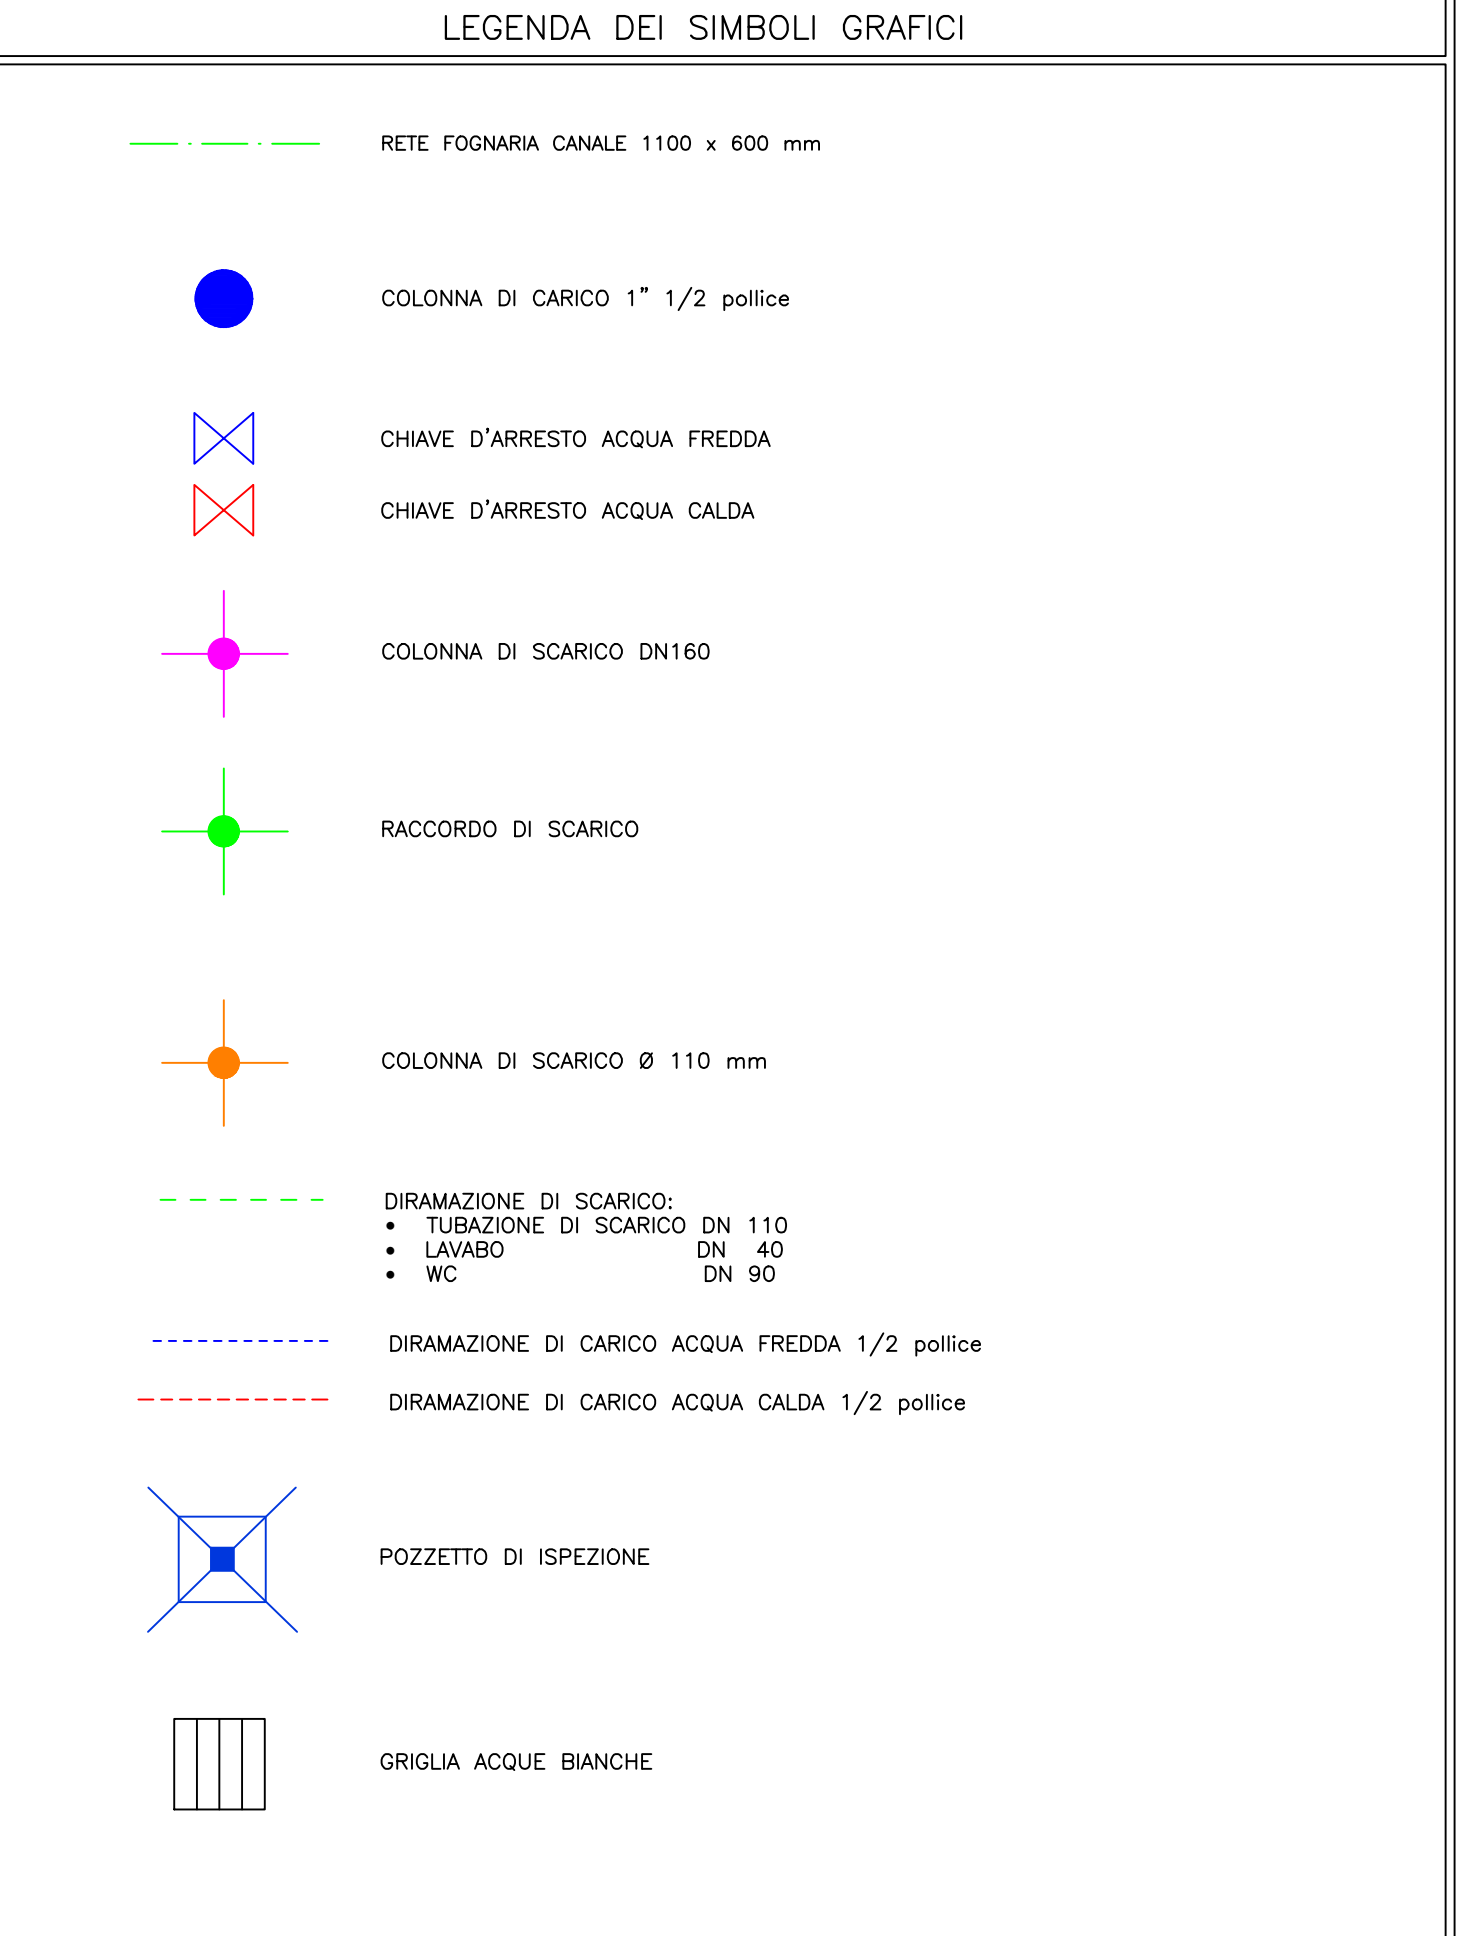

COLONNE CARICO/SCARICO STATO DI FATTO

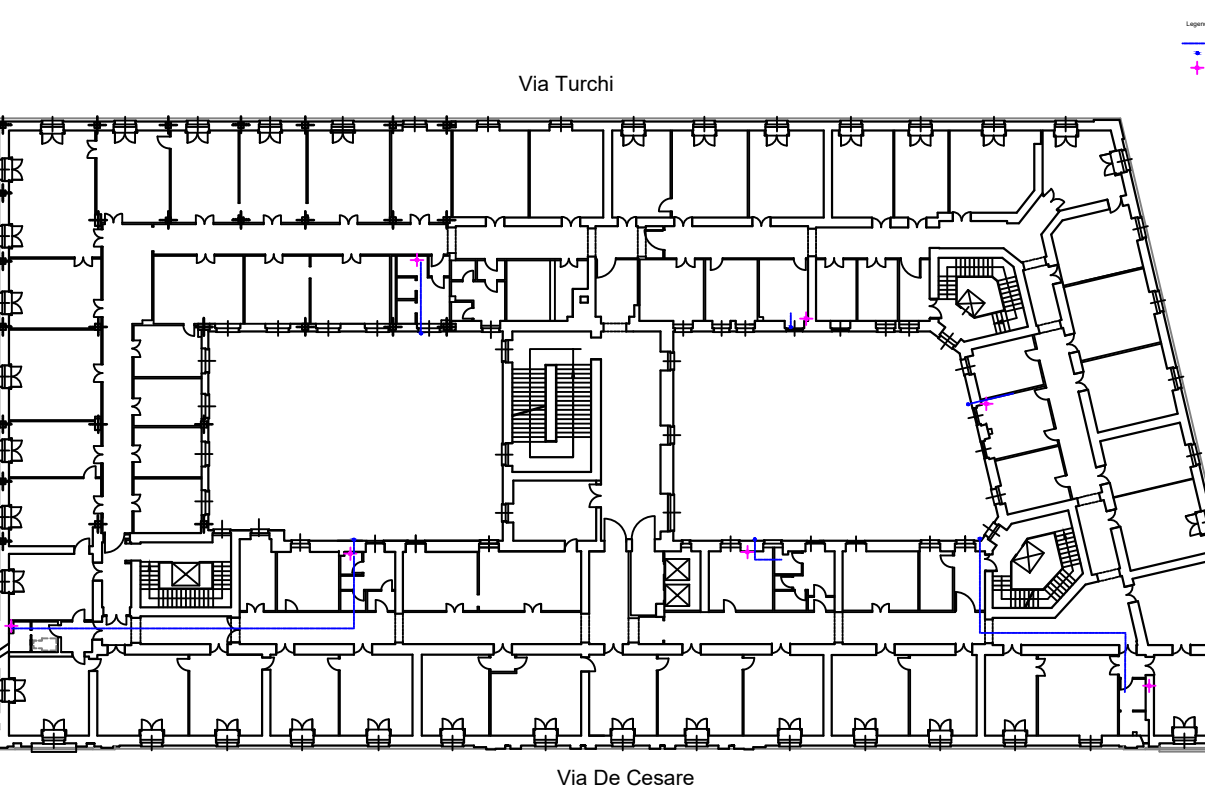

PROGETTAZIONE R.T.P.: ing. Giuseppe Iazzetta capogruppo corso arnedo di savio, n° 210 - 80136 - napoli		REGIONE CAMPANIA DIREZIONE GENERALE LL.PP. e PROTEZIONE CIVILE D.G. dott. Italo Giulivo R.U.P. ing. Sergio Massimo	
corvino + multari via ponti rossi, n° 1170 - 80131 - napoli via cosimo del bello, n° 17 - 80122 - milano		Studio Valle Progettazioni cronache di studio, n° 76 - 10196 - roma	
Oggetto: PROGETTO IMPIANTO IDRICO E FOGNARIO PIANTA QUARTO PIANO		travetti: S 06	scala: 1:100
rev.	descrizione	controllato da:	approvato da:
1	Aggiornamento per osservazioni: Ente Verificatore	G. Iazzetta	G. Iazzetta
2	Agg. per appalto integrato art. 59 c. 1- bis D.lgs 50/2016 e s.m.	G. Iazzetta	G. Iazzetta
formato: 1500 x 610 mm		data: 31 Ottobre 2019	
		05 Febbraio 2020	