



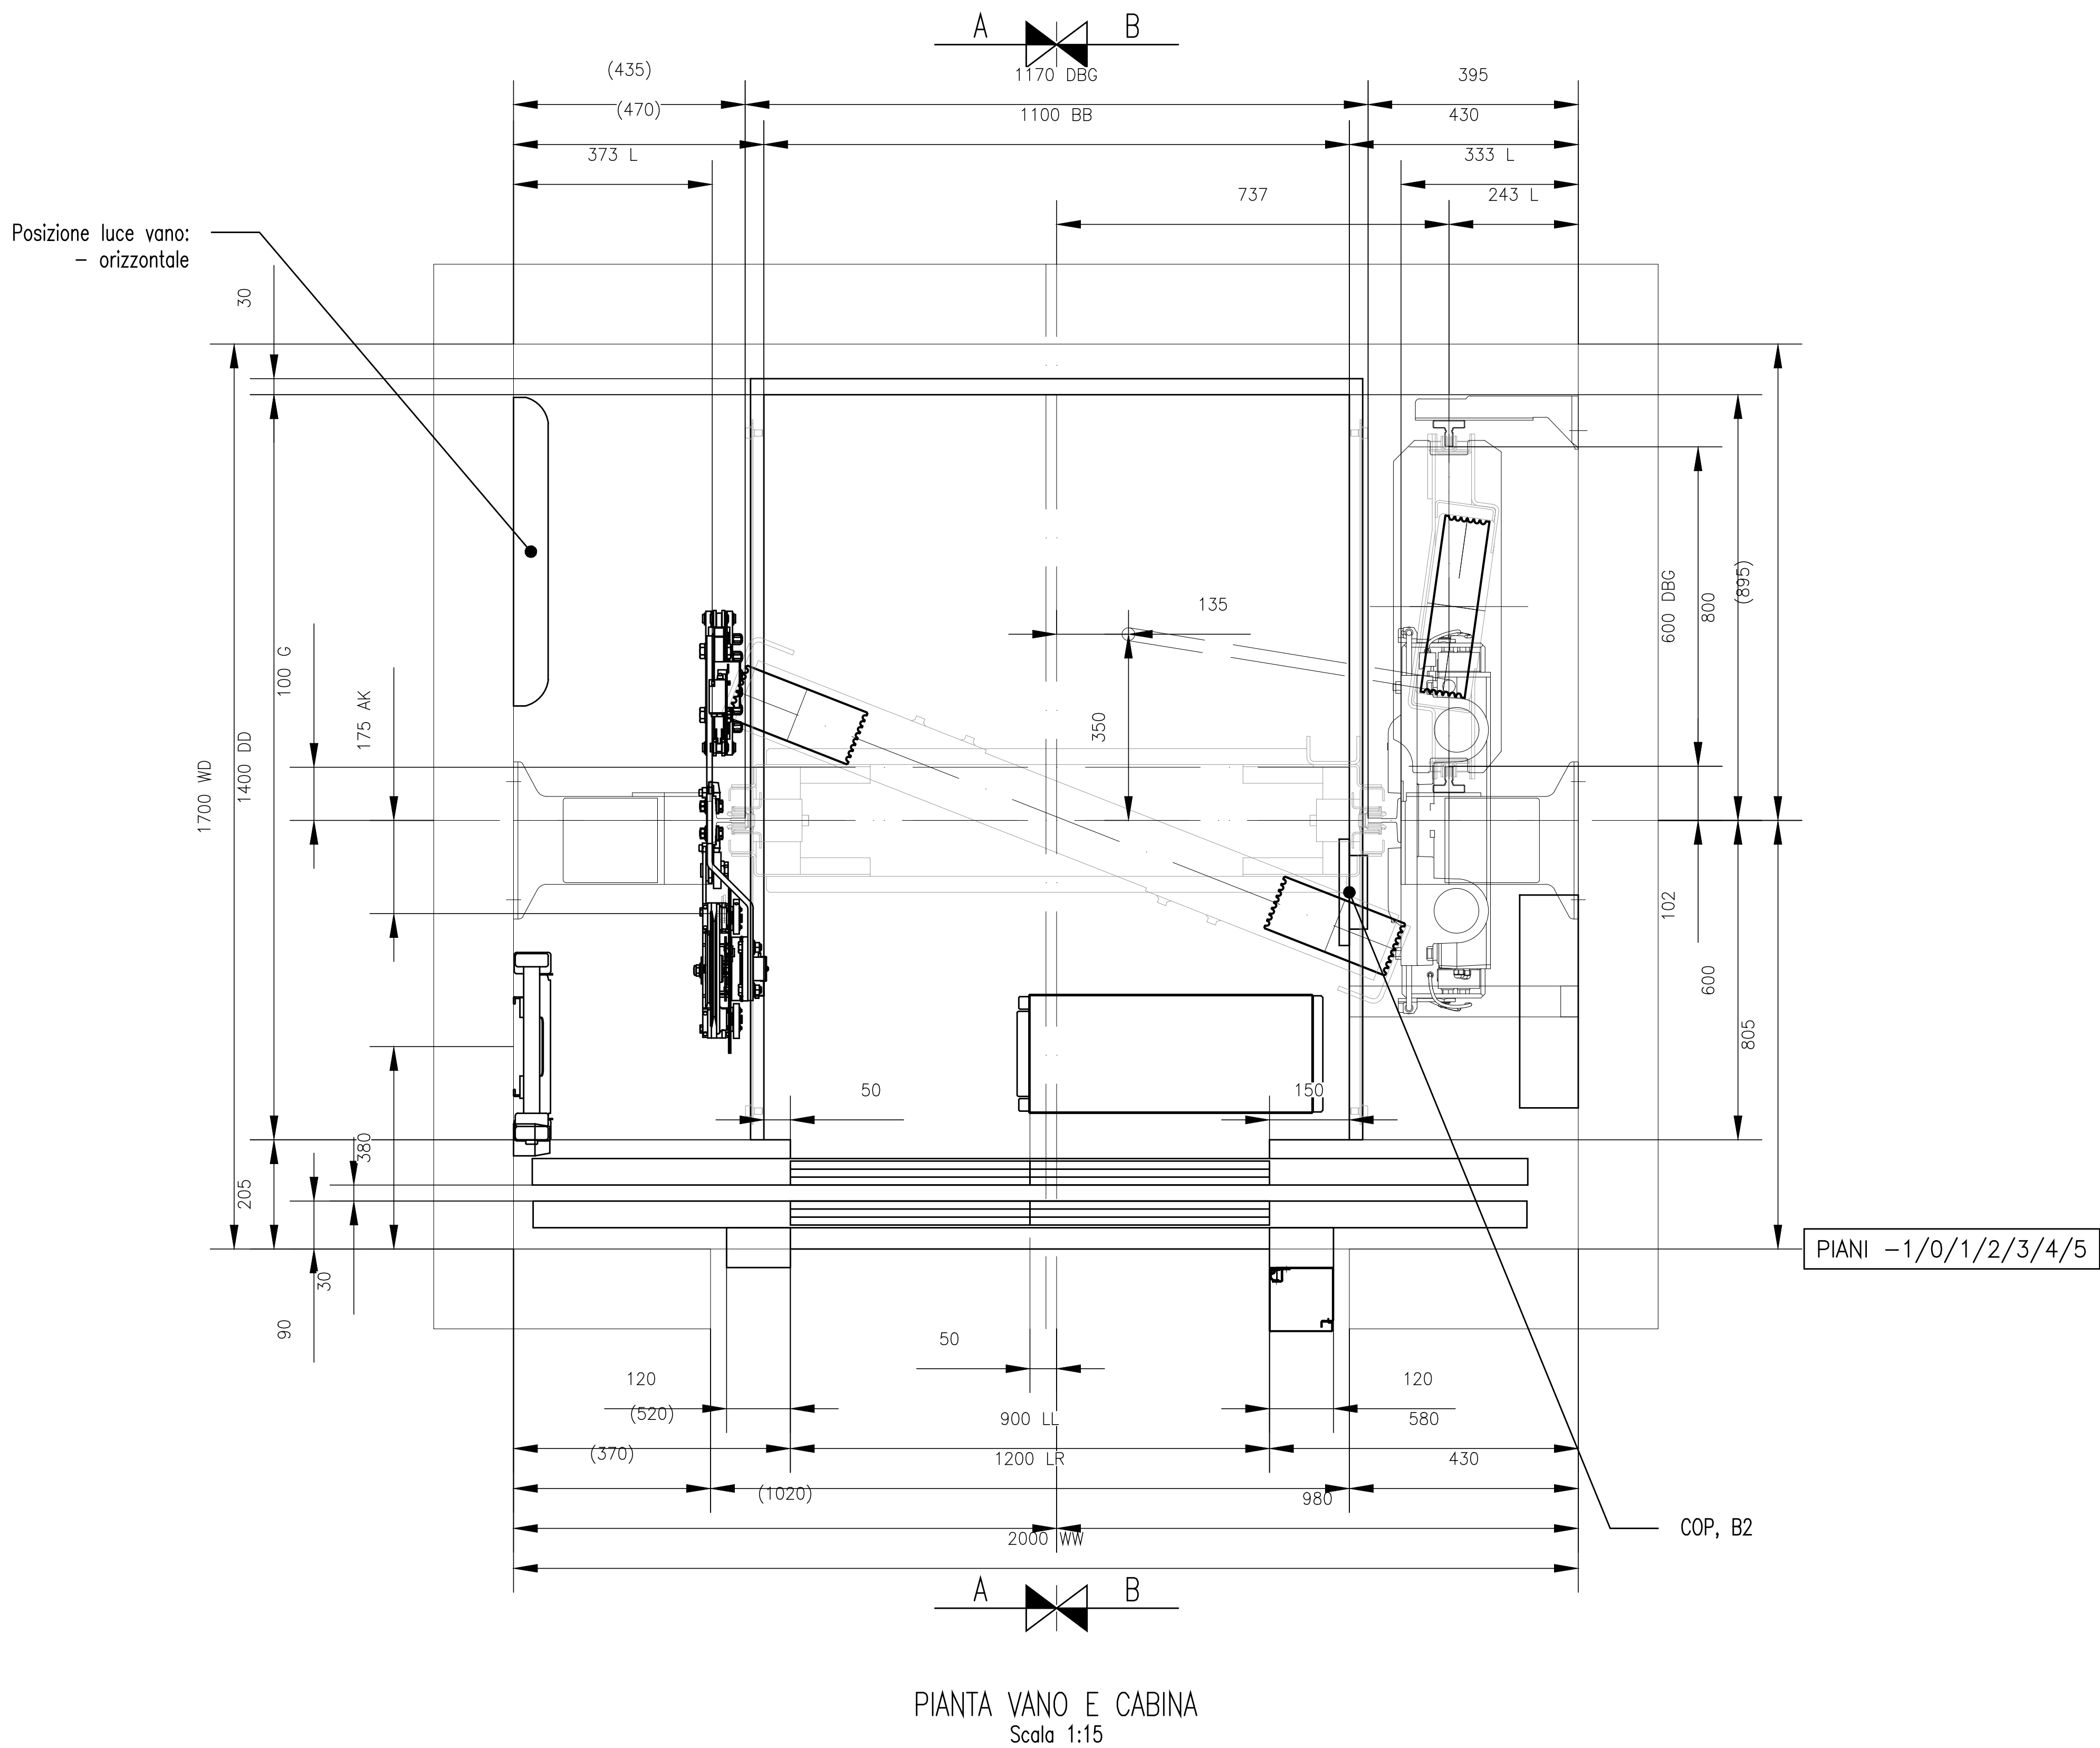

SPECIFICHE TECNICHE		
Per impianti	10280	
Norme di riferimento	EN81-20	
KONE	PW08/10-19	
Portata	Passeggeri	
Portata	630 kg	
Numero di persone	8	
Velocità nominale	1 m/s	
N°.delle fermate/servizi	7/7	
Corsa	26140 mm	

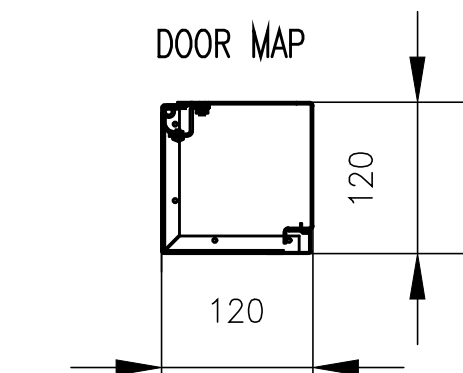

M.A.P. installato all'ultimo piano



Unione Europea



Regione Campania

PROGRAMMA OPERATIVO POR FESR 2014-2020 - POC 2014-2020

-DD.GG.RR. nn. 568/2017 - 403/2018 - 563/2019 - DPGR 170/2018

- OBIETTIVI SPECIFICI 5.3.2 E 4.1 -

**PROGETTO DI
"ADEGUAMENTO SISMICO DELL'EDIFICIO STRATEGICO DI PALAZZO
S.LUCIA IN NAPOLI"
CUP: B68B17000030006**

PROGETTO DEFINITIVO



PROGETTAZIONE

R.T.P.:

ing. Giuseppe Iazzetta capogruppo
corso amedeo di savoja, n° 210 - 80136 - napoli

REGIONE CAMPANIA

DIREZIONE GENERALE LL.PP e PROTEZIONE CIVILE

D.G. dott. Italo Giulivo
R.U.P. ing. Sergio Massimo

corvino + multari
via ponti rossi, n°117b - 80131 napoli
via cosimo del fante, n°7 - 80122 milano

Studio Valle Progettazioni
circonvallazione cioda, n° 76/a - 00195 - roma

© Copyright 2009 - Tutti i diritti riservati

Oggetto:				tavola:	scala:
DISEGNO DI INSTALLAZIONE M001566570_Mono500 17.1-5				AS3_I-1	VARIE
rev.:	descrizione:	controllato da:	approvato da:	formato:	data:
1	Aggiornamento per osservazioni Ente Verificatore	G. Iazzetta	G. Iazzetta	A1	31 Ottobre 2019
2	Agg. per appalto integrato art. 59 c.1-bis D.lgs 50/2016 e smi	G. Iazzetta	G. Iazzetta		05 Febbraio 2020