



LEGENDA

CANTIERE 1

CANTIERE 2


CANTIERE 3

CANTIERE 4

CANTIERE 5

POSIZIONE GRU 1

POSIZIONE GRU 2

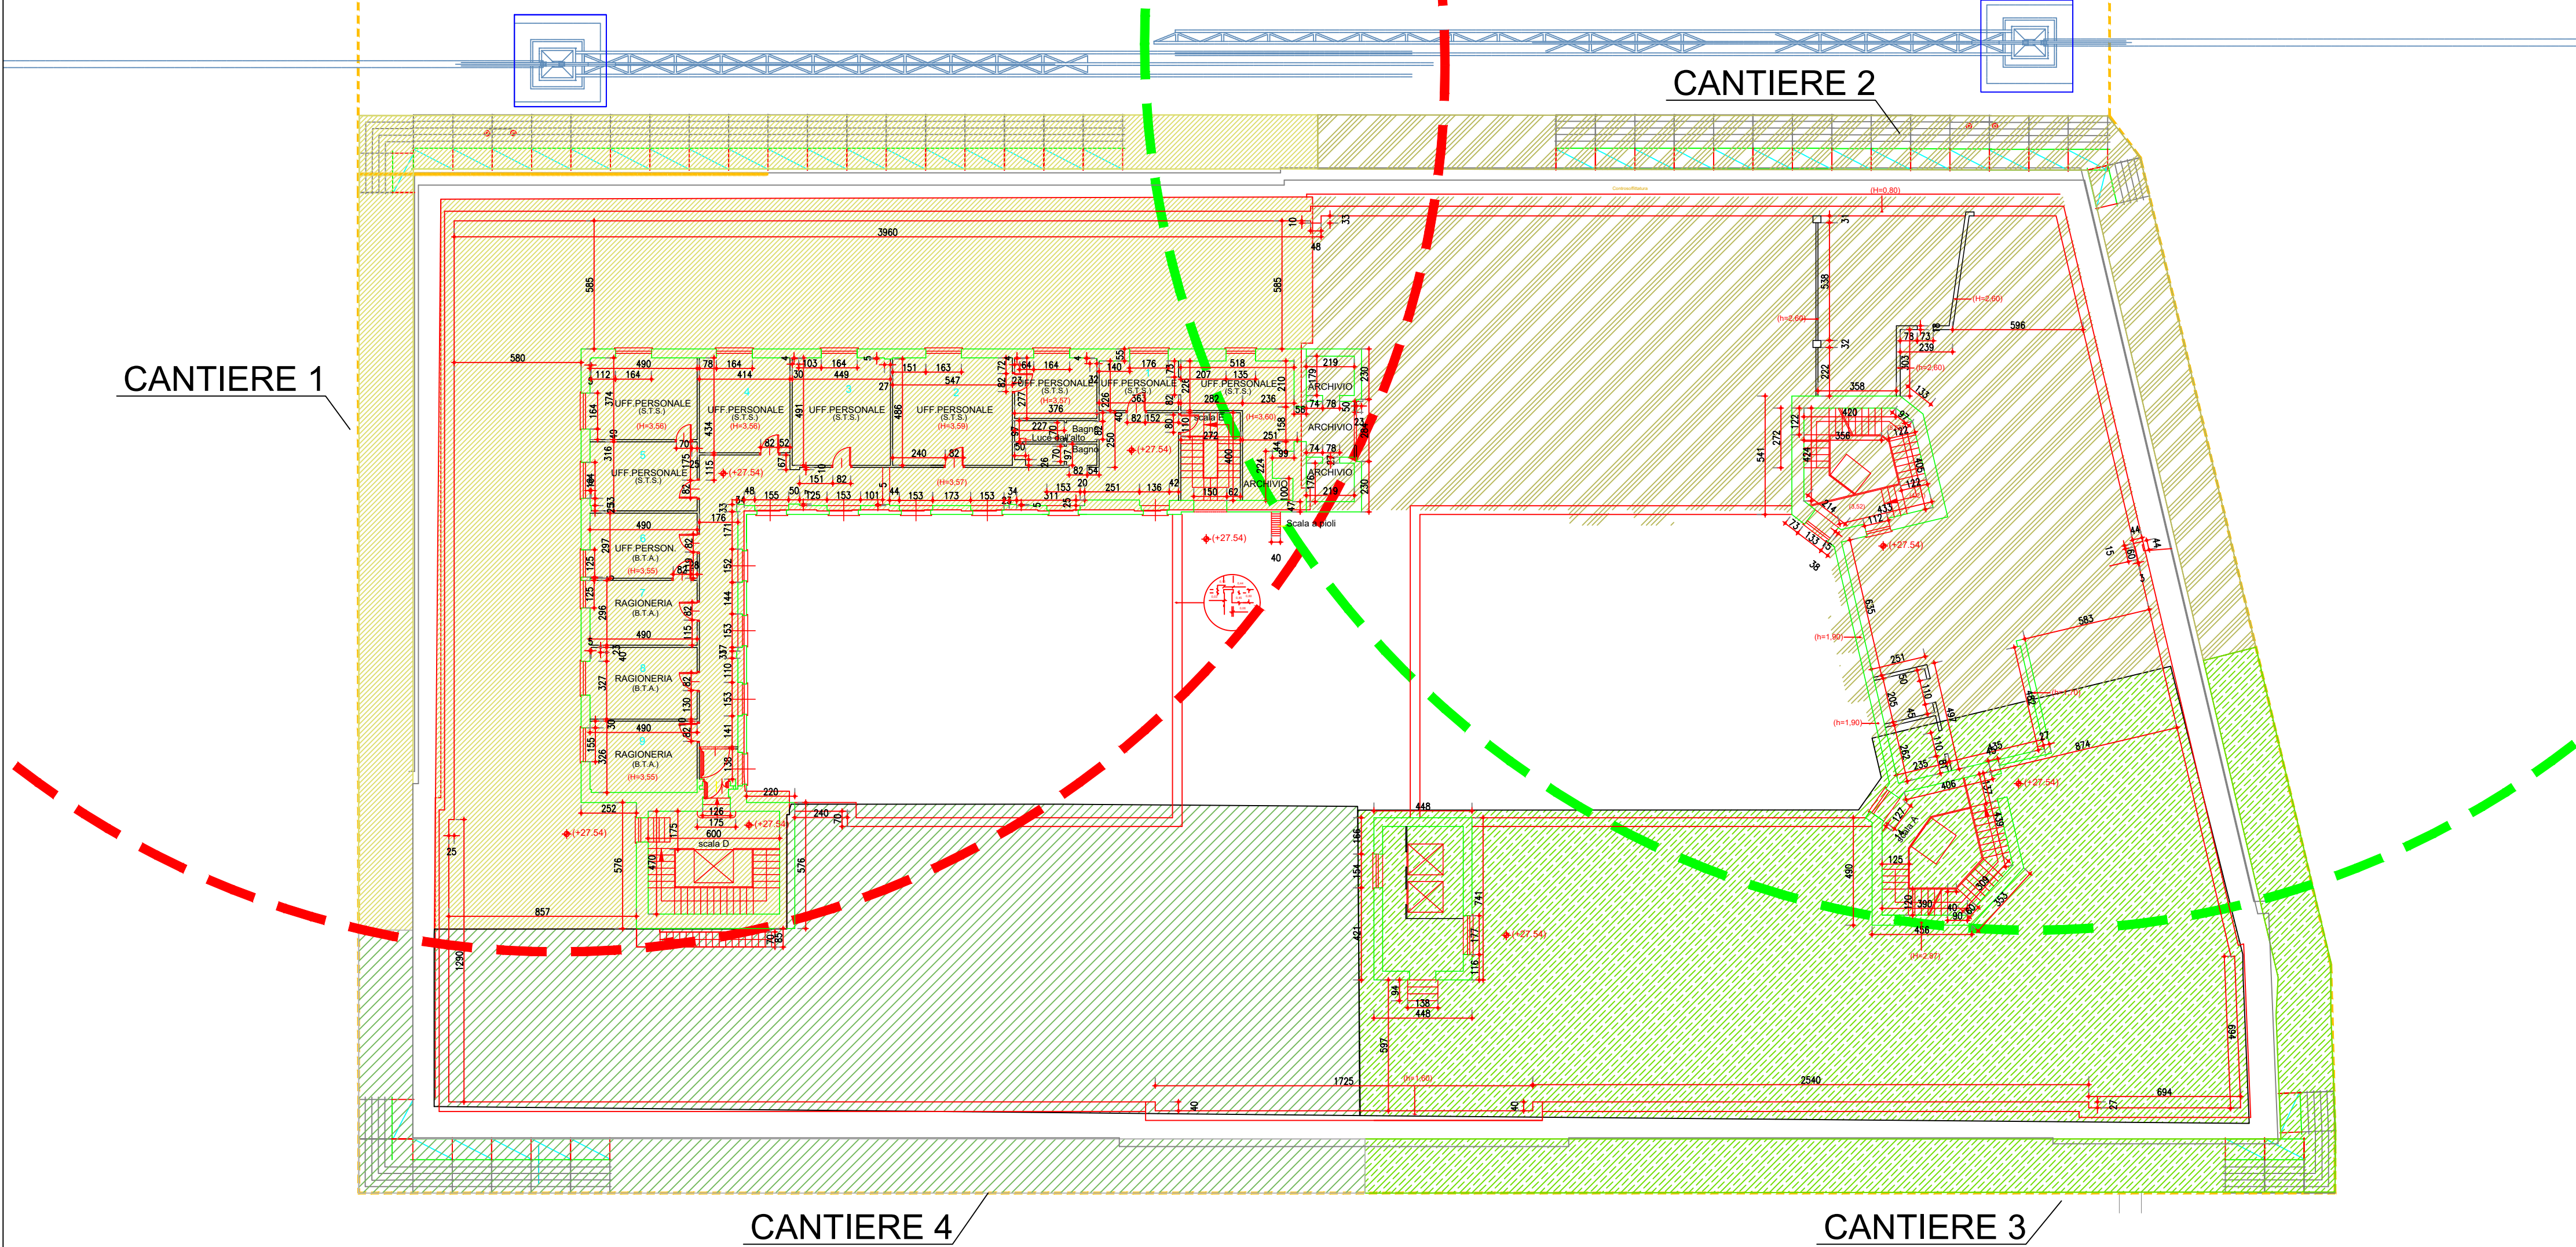

Regione Campania

PROGRAMMA OPERATIVO POR FESR 2014-2020 - POC 2014-2020
-DD.GG.RR. nn. 568/2017 - 403/2018 - 563/2019 - DPGR 170/2018
- OBIETTIVI SPECIFICI 5.3.2 E 4.1 -

PROGETTO DI
"ADEGUAMENTO SISMICO DELL'EDIFICIO STRATEGICO DI PALAZZO
S.LUCIA IN NAPOLI"
CUP: B68B17000030006

PROGETTO DEFINITIVO



PROGETTAZIONE
R.T.P.:
ing. Giuseppe Iazzetta capogruppo
corso amedeo di Savoia, n° 210 - 80136 - Napoli

REGIONE CAMPANIA
DIREZIONE GENERALE LL.PP. e PROTEZIONE CIVILE
D.G. dott. Italo Giulivo
R.U.P. ing. Sergio Massimo

corvino + multari
via ponti rossi, n°117b - 80131 Napoli
via cosimo del fante, n°7 - 80122 Milano

Studio Valle Progettazioni
circonvallazione clodia, n° 76/a - 00195 Roma

© Copyright 2009 - Tutti i diritti riservati

Oggetto: CANTIERE TAVOLA DESCRITTIVA FASI DI CANTIERE PIANO SESTO			tavola: V.12		scala: scala:1:200
rev.:	descrizione:	controllato da:	approvato da:	formato:	data:
1	Aggiornamento per osservazioni Ente Verificatore	G. Nappa	G. Iazzetta	A1	31 Ottobre 2019
2	Agg. per appalto integrato art. 59 c.1-bis D.lgs 50/2016 e smi	G. Iazzetta	G. Iazzetta		05 Febbraio 2020