
Key plan


scala 1:5.000

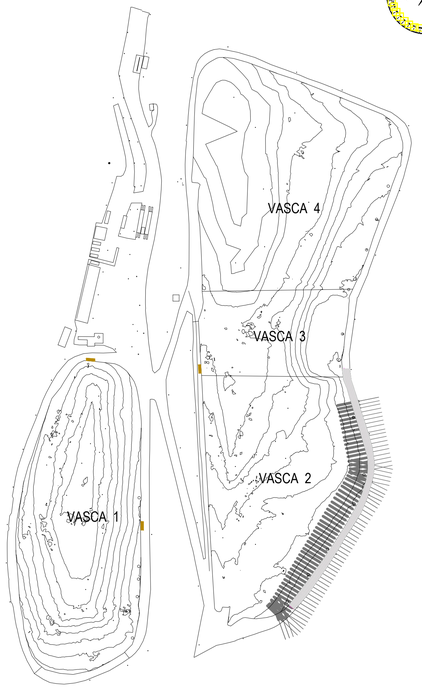


Profilo costruttivo Deep Meexing

scala 1:400

Pacchetto stradale

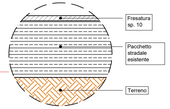

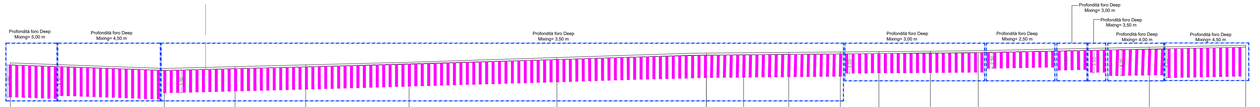

| | | |