


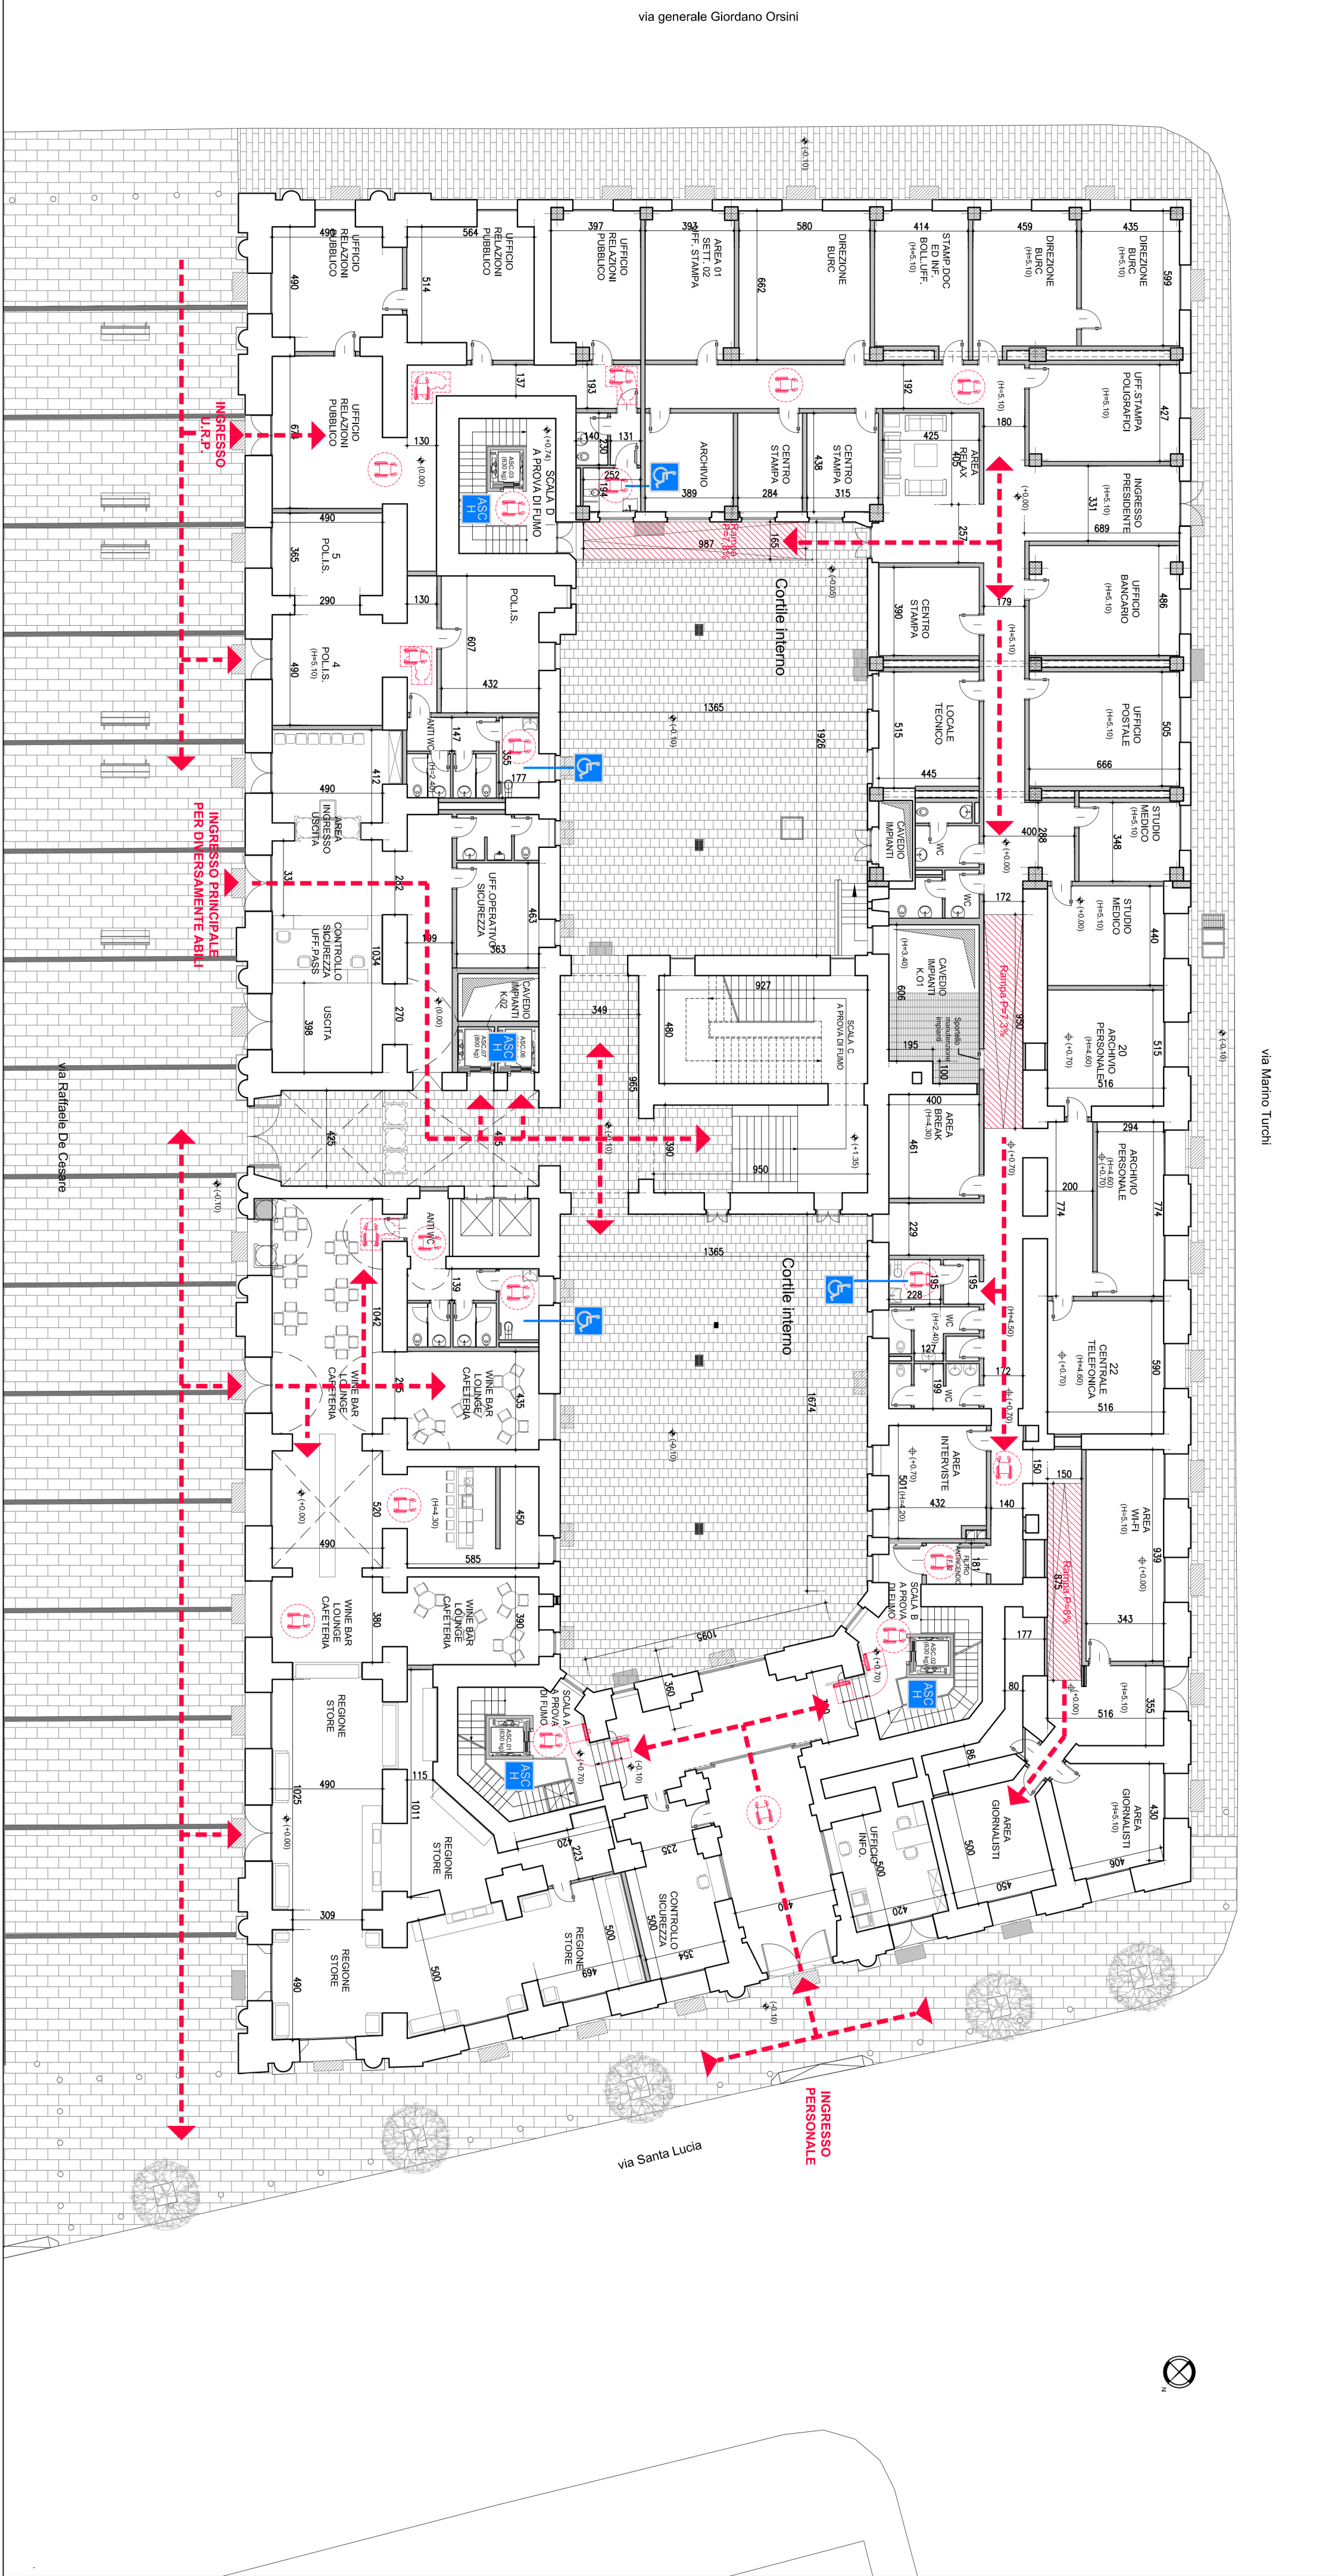

LEGENDA SUPERAMENTO BARRIERE ARCHITETTONICHE

ACCESSIBILITÀ DIVERSAMENTE ABILE
(E GARANTITA L'ACCESSIBILITÀ DI TUTTI GLI SPAZI INTERNI DELL'EDIFICIO SALVO AL PUBBLICO CHE AL PERSONALE IN SERVIZIO)

SPAZIO CALMO/LUOGO SICURO STATICO

ASCENSORE ACCESSIBILE

AREE DI SOSTA ESTERNE (PARCHEGGI)
SERVIZI (GENIO ACCESSIBILI)


SERVOSCALA A PIATTAFORMA RIBALTABILE

SPAZIO DI MANOVRA ROTAZIONE 90° (CAMBIAMENTO DI DIREZIONE)

SPAZIO DI MANOVRA ROTAZIONE 180° (INVERSIONE DI DIREZIONE)

SPAZIO DI MANOVRA SVOLTA A 90°

PIANTA PIANO TERRA

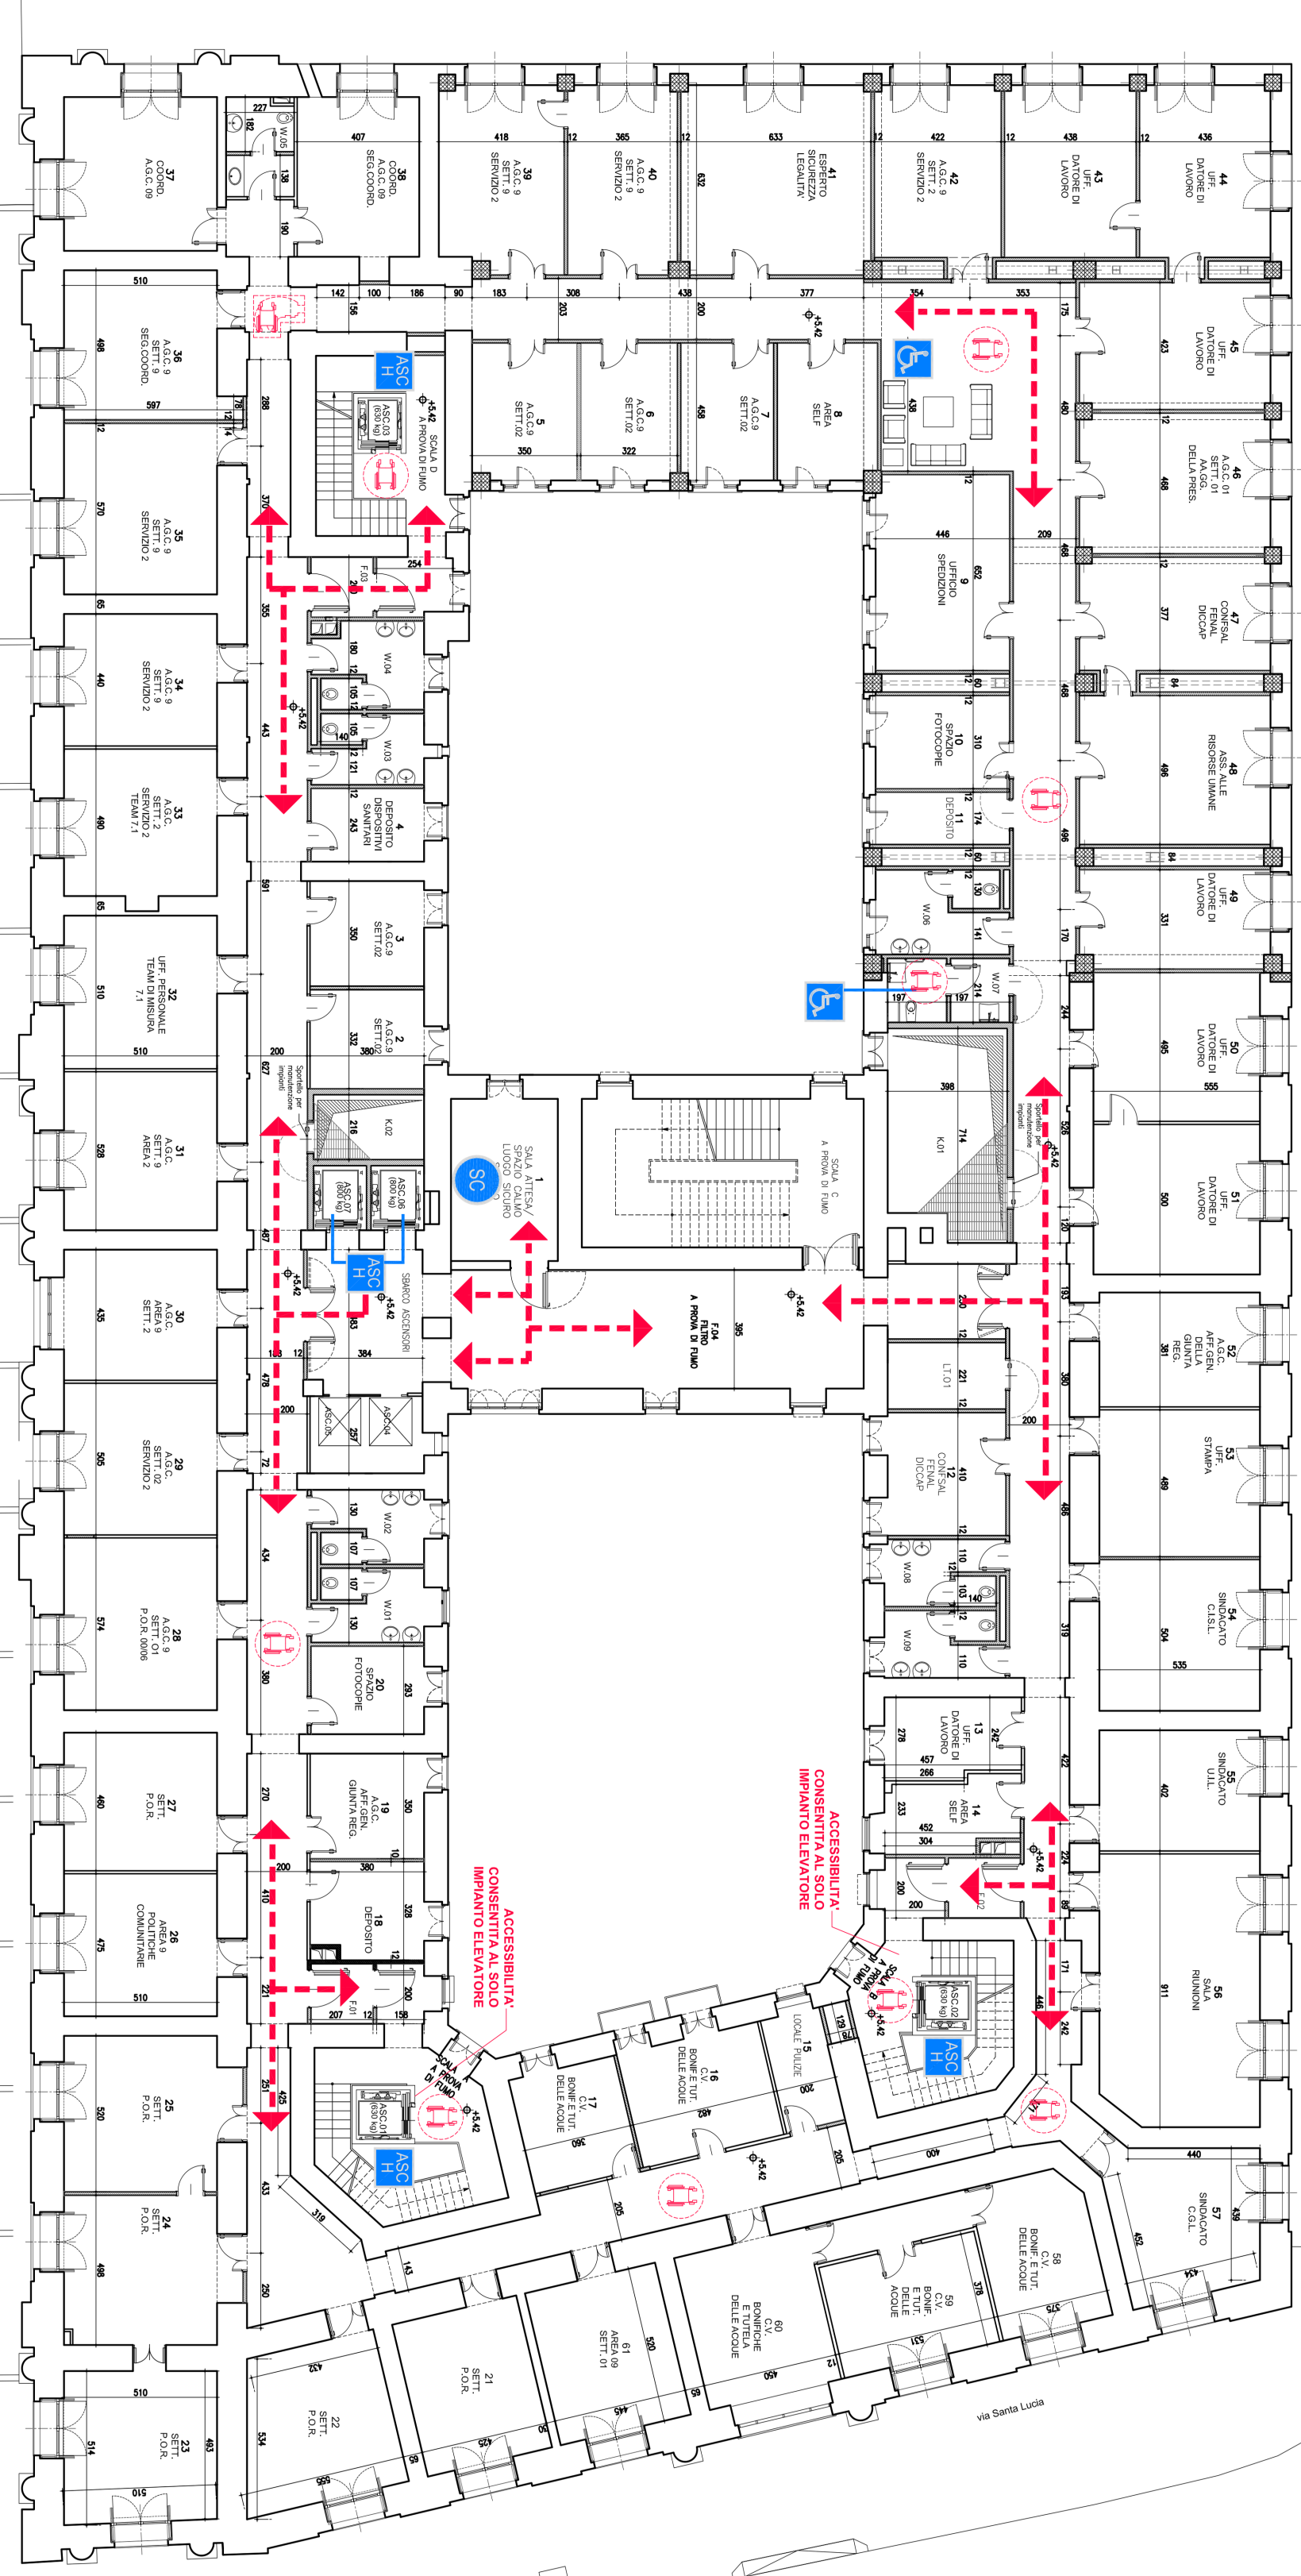

PIANTA PIANO PRIMO

PROGRAMMA OPERATIVO POR FESR 2014-2020 - POC 2014-2020
-DD.GG.RR. nn. 568/2017 - 403/2018 - 563/2019 - D-GR 170/2018
- OBIETTIVI SPECIFICI 5.3.2 E 4.1 -

REGIONE Campania

PROGETTO DI ADEGUAMENTO SISMICO DELL'EDIFICIO STRATEGICO DI PALAZZO S.LUCIA IN NAPOLI
CUP: B68B17000030006

PROGETTO DEFINITIVO

PROGETTAZIONE
R.T.P.:
Ing. Giuseppe Iazzetta capogruppo
corso amedeo di savoja, n° 210 - 80136 napoli

REGIONE CAMPANIA
DIREZIONE GENERALE LL.PP. e PROTEZIONE CIVILE
D.G. dott. Iulio Giulio
R.U.P. Ing. Sergio Massimo

Studio Valle Progettazioni
disegnazione: d.d.a. n° 784 - 00195 roma

PIANTE PIANO TERRA E PIANO PRIMO

BA01_00

1:200

05 Febbraio 2020