



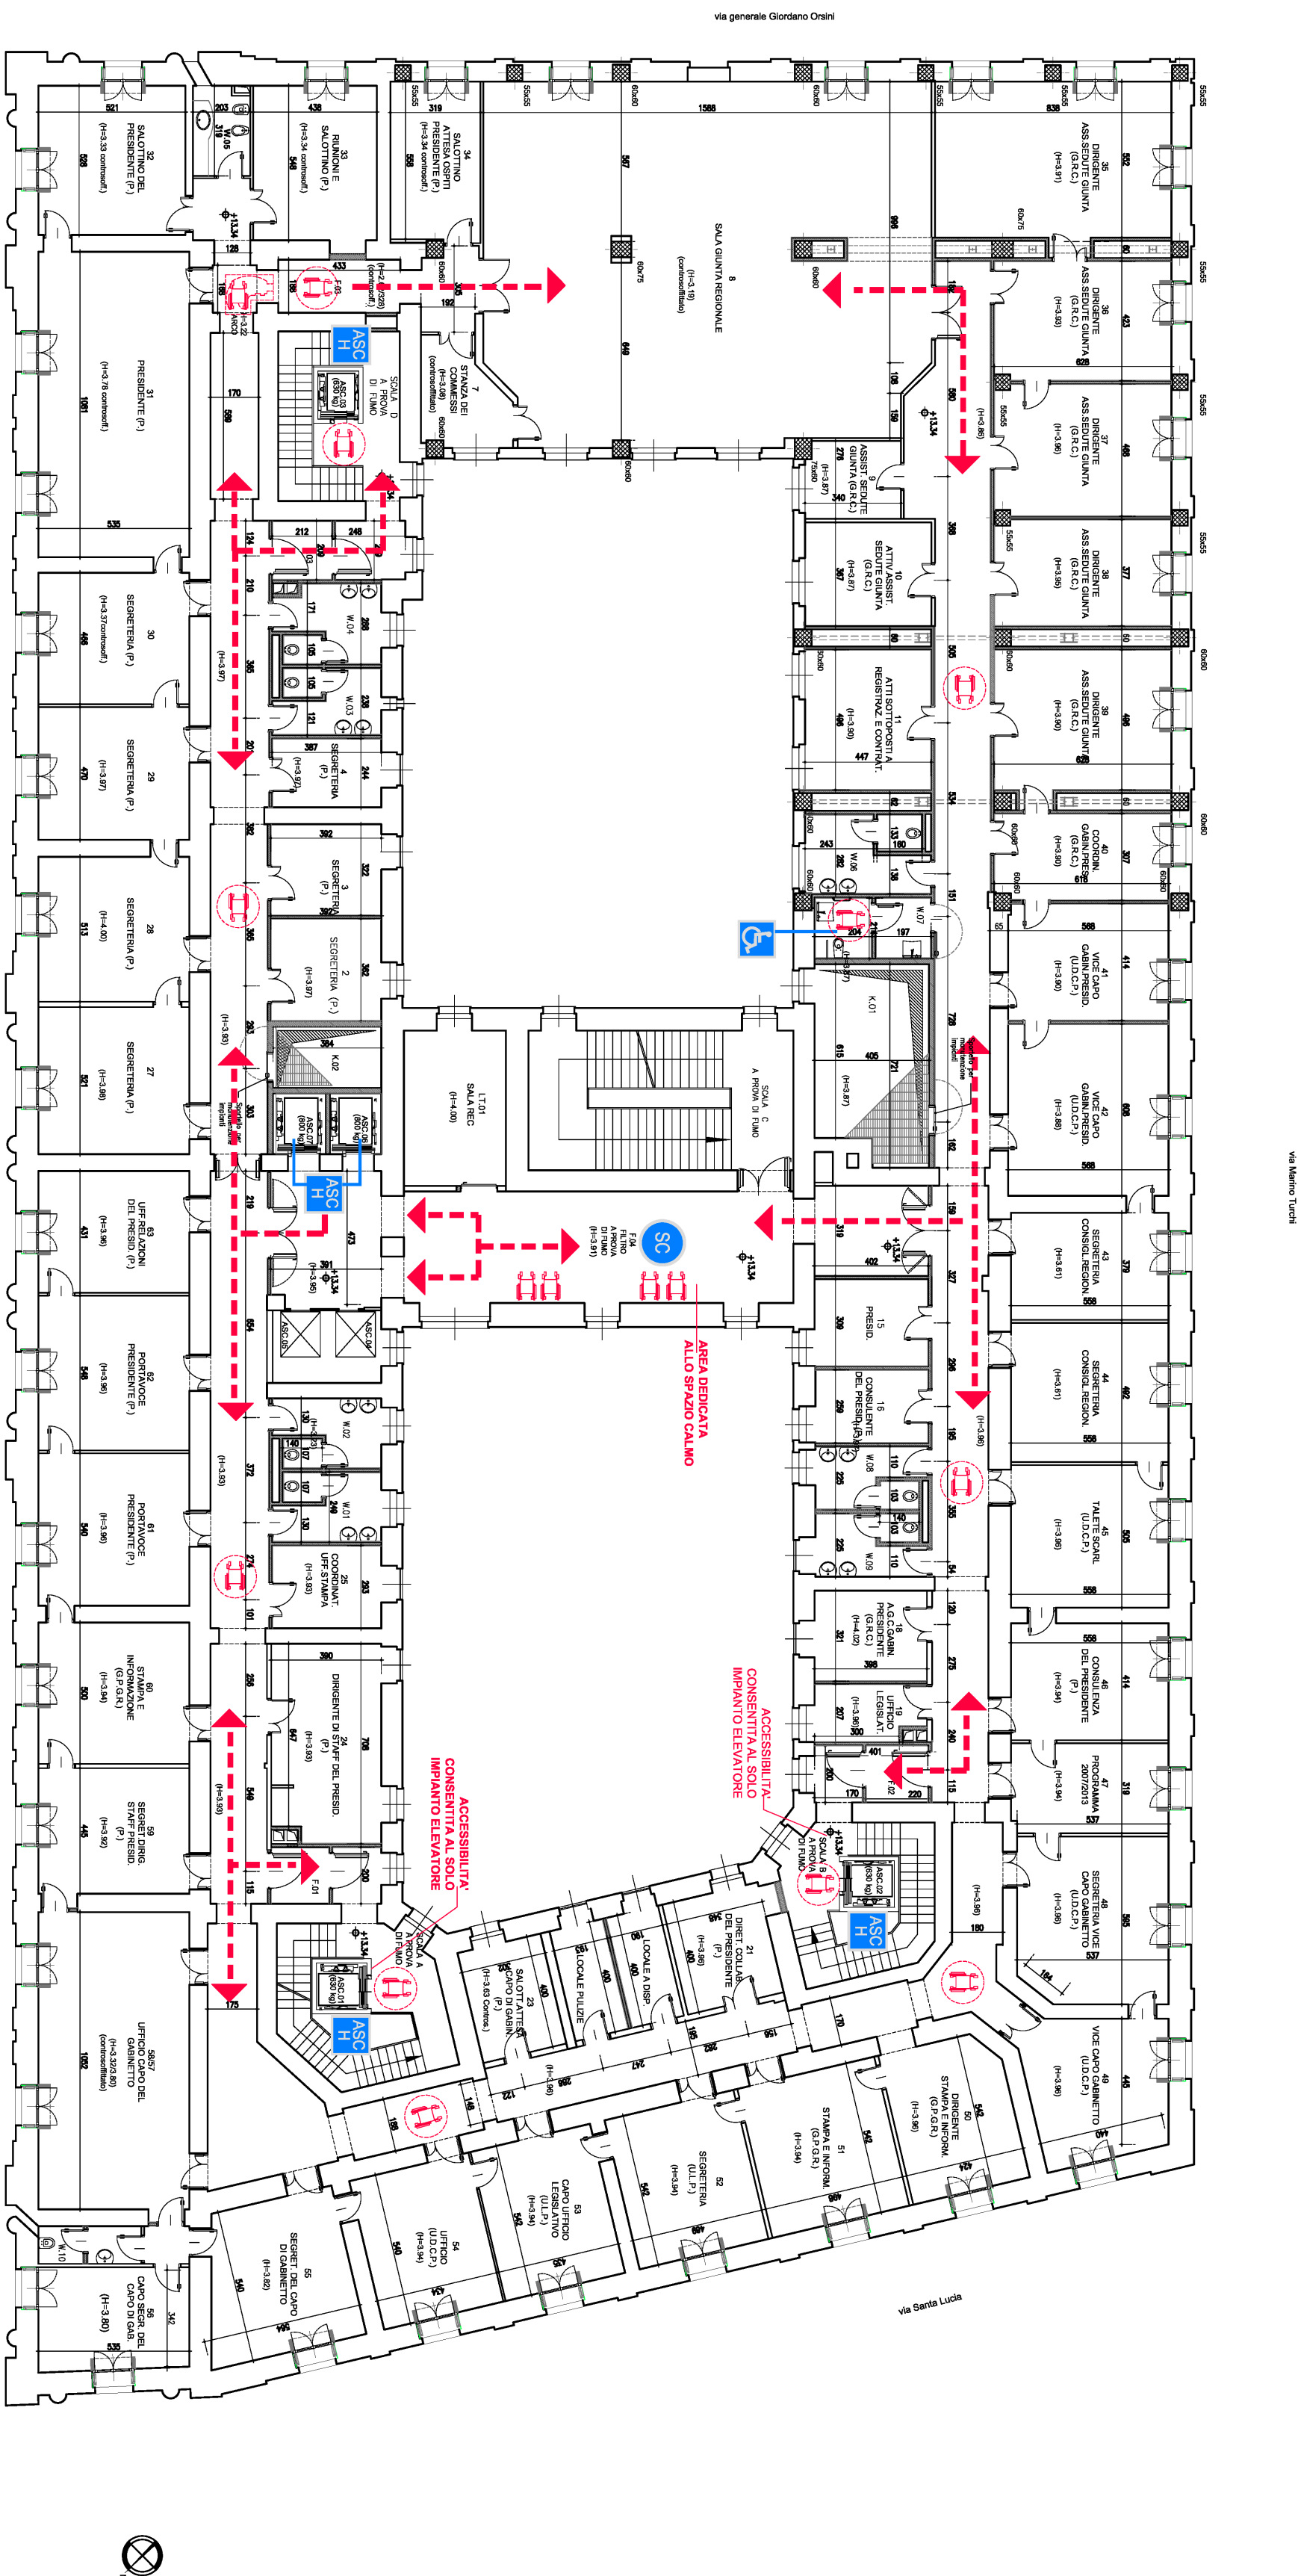

LEGENDA SUPERAMENTO BARRIERE ARCHITETTONICHE

- ACCESSIBILITÀ DIVERSAMENTE ABILI
E GARANZIA L'ACCESSIBILITÀ DI TUTTI GLI SPAZI INTERNI DELL'EDIFICIO SA AL PUBBLICO CHE, AL PERSONALE IN SERVIZIO,
- SC
SPAZIO CALMO LUOGO SICURO STATICO
- ASC
H
ASSENSORE ACCESSIBILE
- (Wheelchair icon)
AREE DI SOGGIORNO ESISTENTE (PARCHEGGI)
SERVIZI IGIENICI ACCESSIBILI
- (Wheelchair icon with platform)
SERVOSCALA A PIATTAFORMA RIBALTABILE
- (Person turning icon)
SPAZIO DI MANOVRA ROTAZIONE 360° (CAMBIAMENTO DI DIREZIONE)
- (Two people facing icon)
SPAZIO DI MANOVRA ROTAZIONE 180° (INVERSIONE DI DIREZIONE)
- (Person walking icon)
SPAZIO DI MANOVRA SPOSTATA A 90°

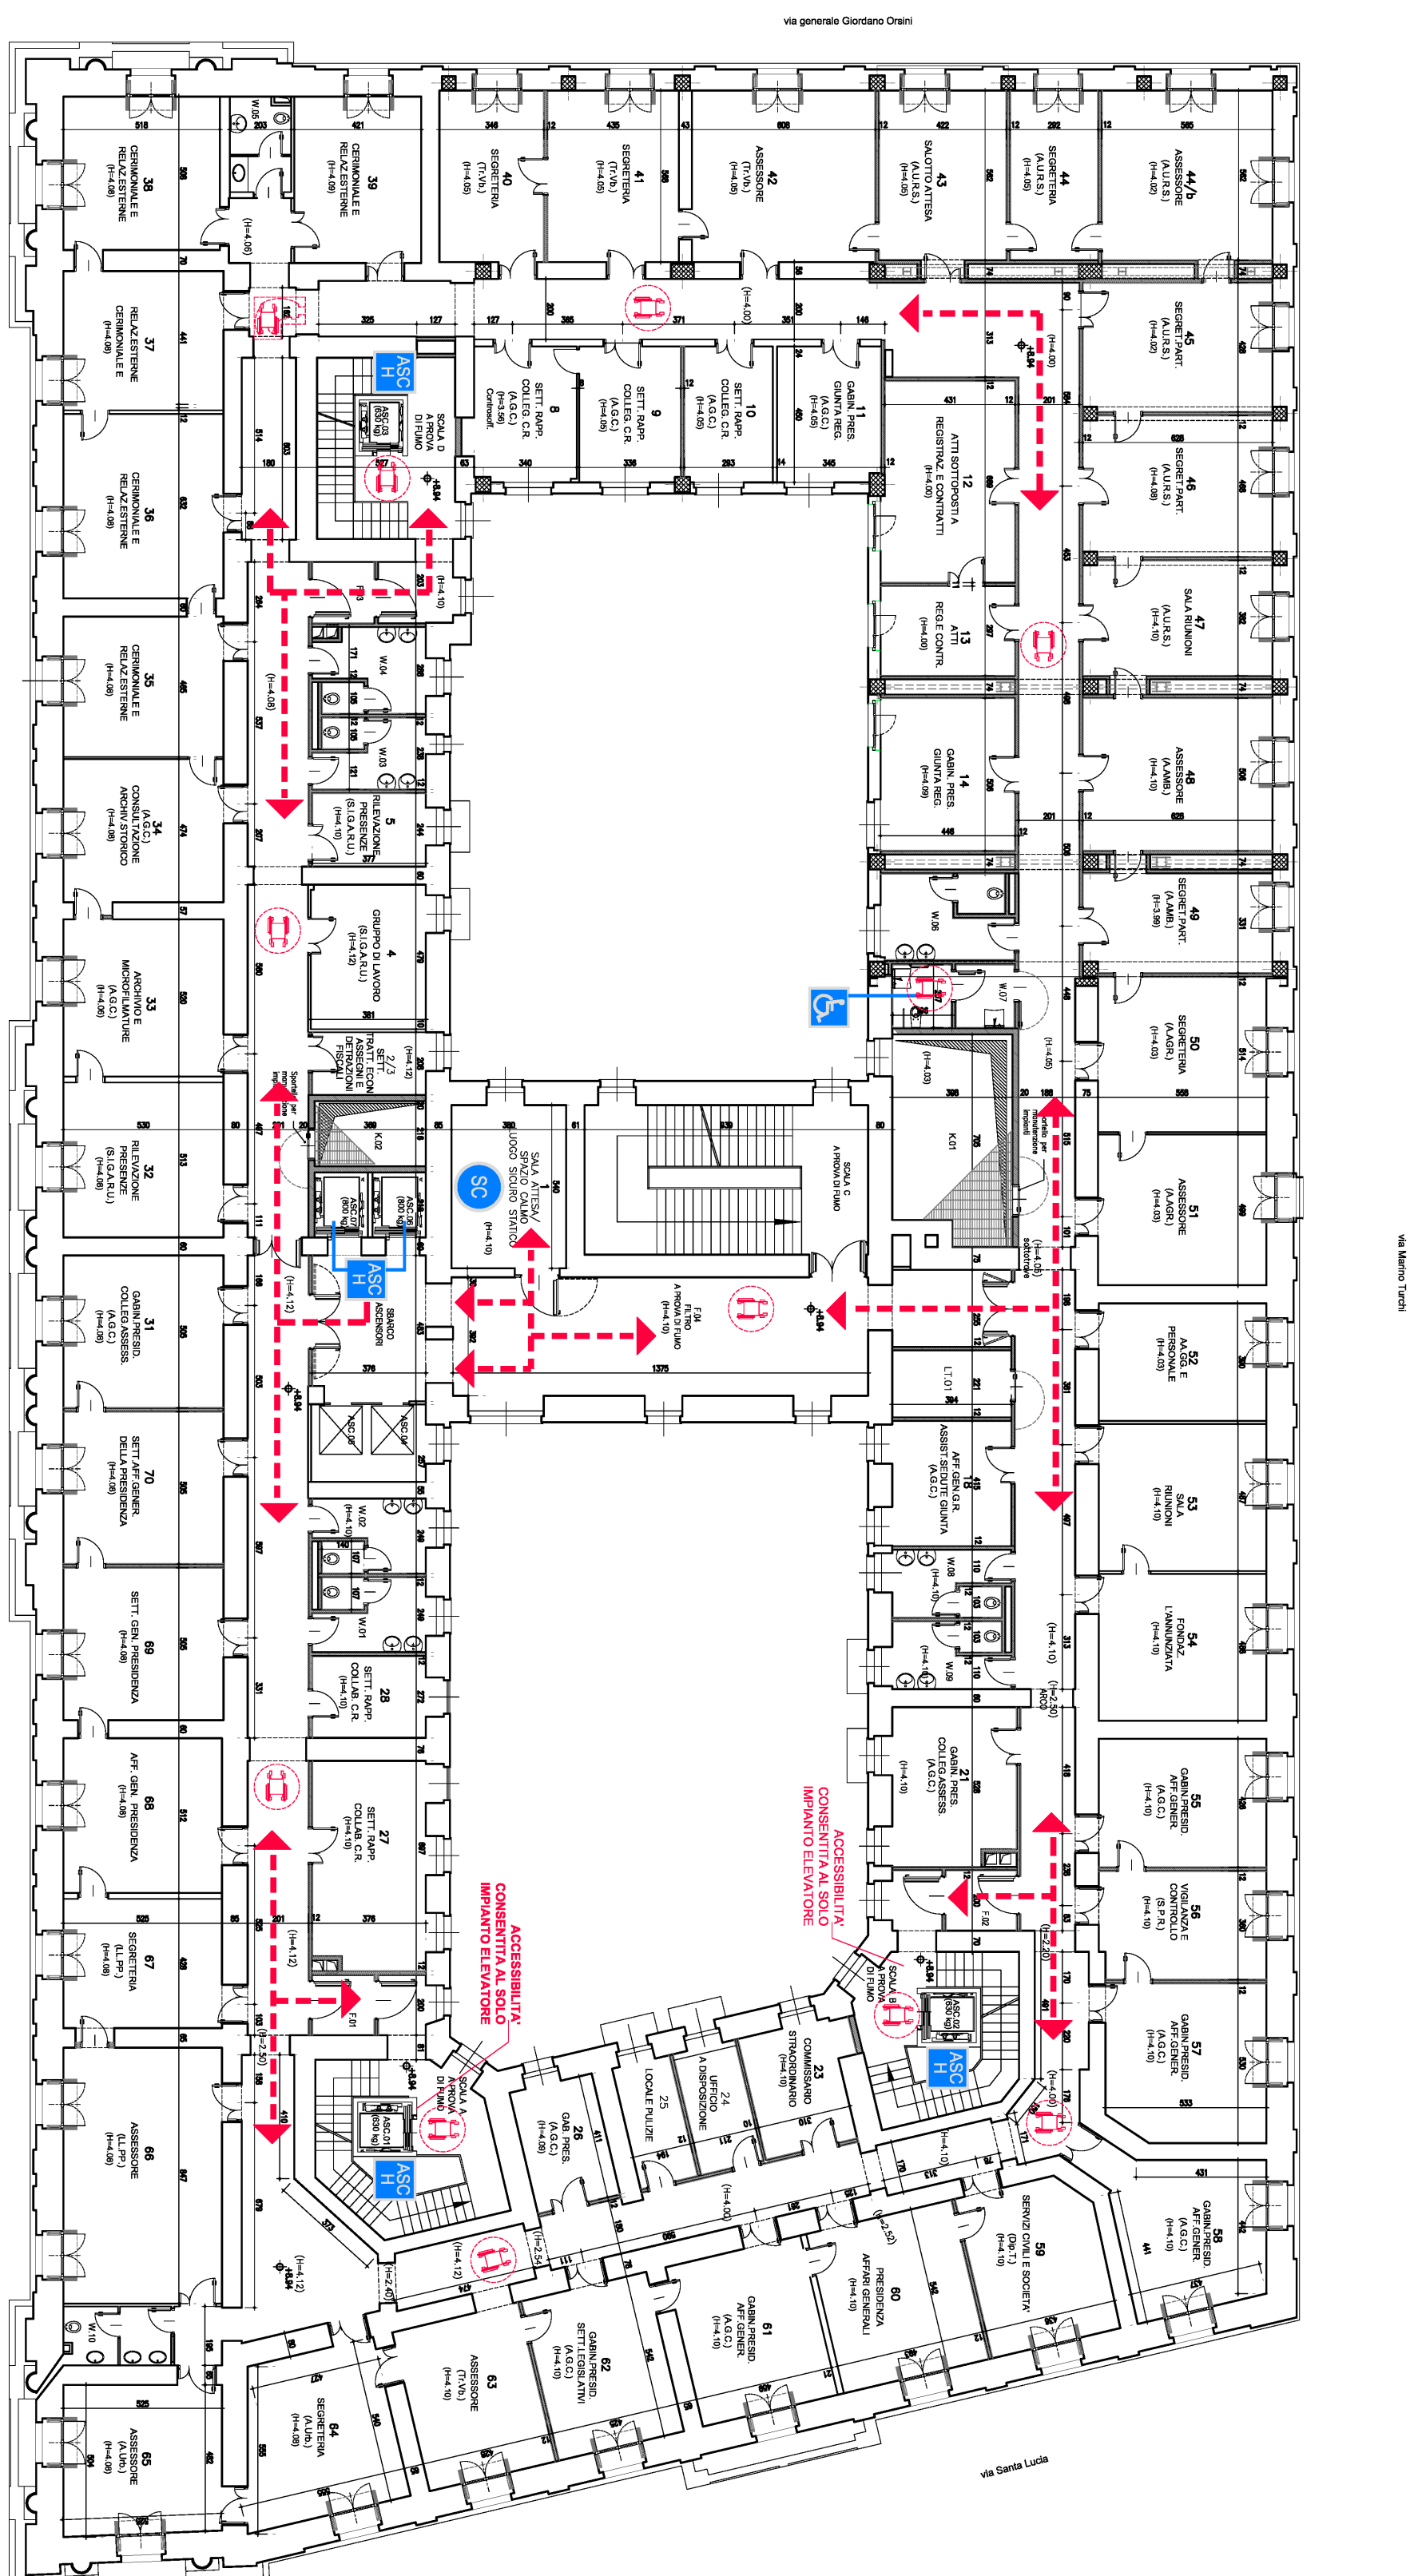


PROGRAMMA OPERATIVO POR FESR 2014-2020 - POC 2014-2020
 -DD.GG.RR. nn. 566/2017 - 403/2018 - 563/2019 - D.PGR 170/2018
 - OBIETTIVI SPECIFICI 5.3.2 E 4.1 -

- OBIETTIVI SPECIFICI 5.3.2 E 4.1 -

- OBIETTIVI SPECIFICI 5.3.2 E 4.1

**PROGETTO DI
"ADEGUAMENTO SISMICO DELL'EDIFICIO STRATEGICO DI PALAZZO
S.LUCIA IN NAPOLI"**
CUP: B66B17000030006

CUP: B68B17000030006

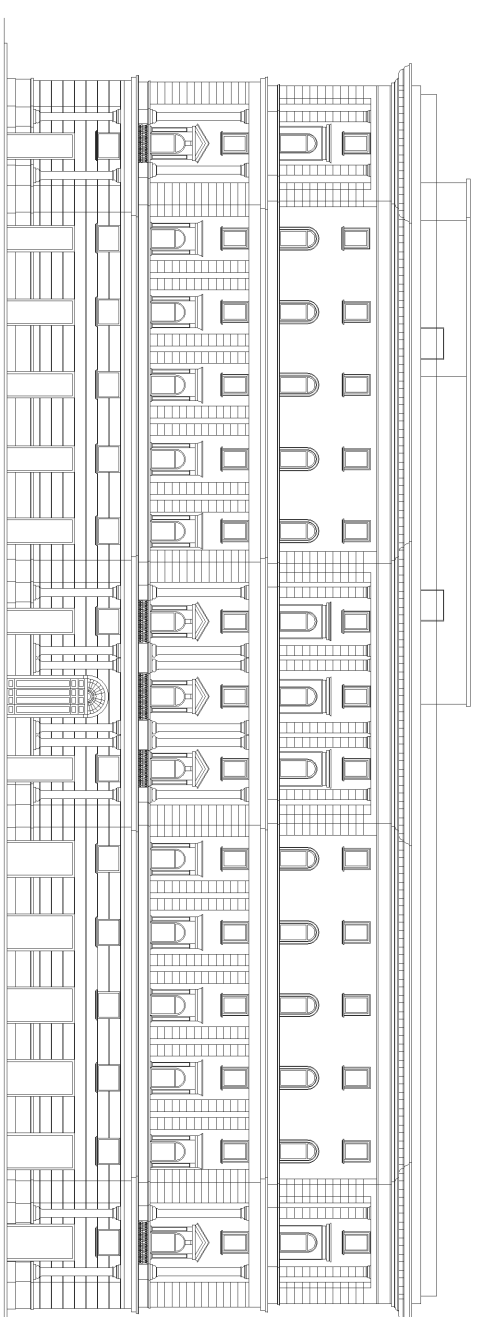PROGETTO DEFINITIVO

NE

REGIONE CAMPANIA
DIREZIONE GENERALE LL

R.U.P. ing. Sergio Massimo

corvino + multar

via portuossi, 11110 - 80131 napoli
via cosimo del fante, n°7 - 80122 milan

via portu Rossi, 11110 - 80131 Napoli
via cosimo del fante, n°7 - 80122 Milano

Studio Valle Progettazioni
circonvallazione ciodia, n° 76/a - 00195 rom

Studio Valle Progettazioni
circonvallazione ciodia, n° 76/a - 00195 rom

[illegible]