


via generale Giordano Orsini

via Marino Turchi

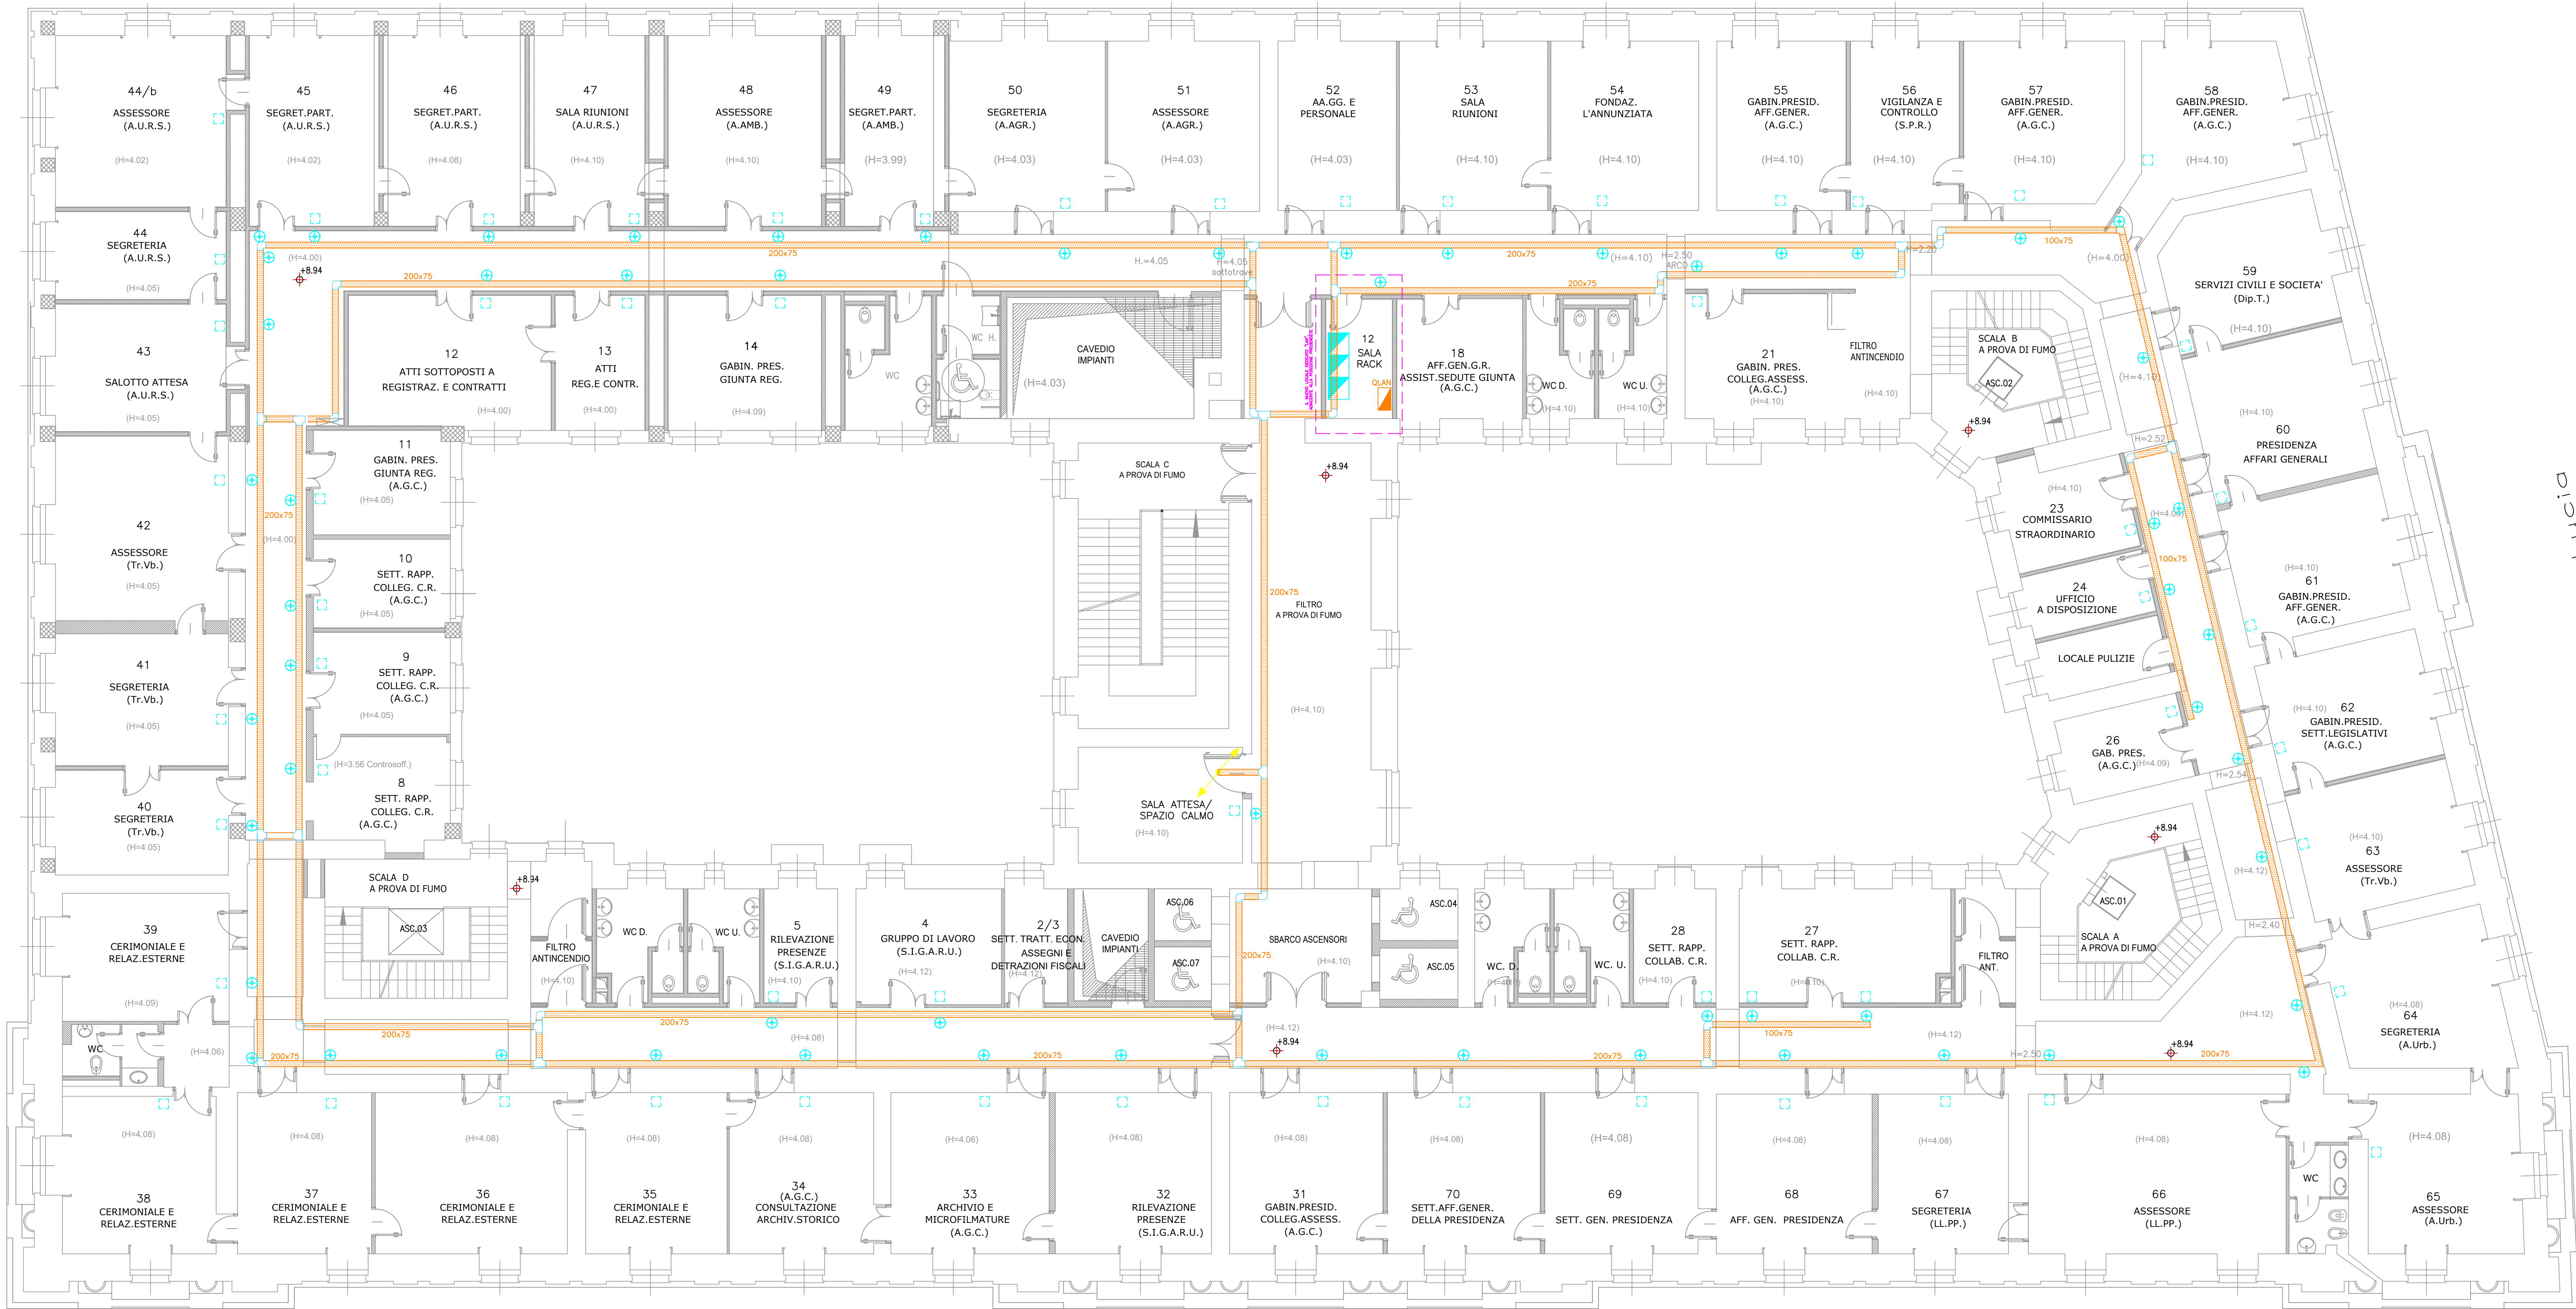

via Raffaele De Cesare

PIANO SECONDO

LEGENDA

- CENTRALINO DI SERVIZIO CON 4 PRESE UNEL "QLAN" (NUOVA INSTALLAZIONE)
- ARMADI RACK ESISTENTI DA RIPOSIZIONARE E ADEGUARE NEL CABLAGGIO IN NUOVO LOCALE ADIACENTE DEDICATO (PARETE COMUNE)
- CANALE A PARETE IN PVC, H=75 mm (ESISTENTE) (DISTRIBUZIONE LINEA DATI) - POSA IN CONTROSOFFITTO
- CURVA 90° PIANA ZINCATA
- RACCORDO PIANO A "T"
- RACCORDO A "T" A SCENDERE
- CURVA IN DISCESA A 90°
- CASSETTA DI DERIVAZIONE
- PERCORSO ASCENDENTE O DISCENDENTE

N.B.: Verrà riutilizzato il cavo CAT.5E (ESISTENTE), SARANNO SOSTITUITE ESCLUSIVAMENTE TUTTE LE LINEE CHE NELLO SPOSTAMENTO DEGLI ARMADI RACK DIVENTINO NON ADEGUATE



Unione Europea



Regione Campania

PROGRAMMA OPERATIVO POR FESR 2014-2020 - POC 2014-2020
-DD.GG.RR. nn. 568/2017 - 403/2018 - 563/2019 - DPGR 170/2018
- OBIETTIVI SPECIFICI 5.3.2 E 4.1 -

PROGETTO DI
"ADEGUAMENTO SISMICO DELL'EDIFICIO STRATEGICO DI PALAZZO
S.LUCIA IN NAPOLI"
CUP: B68B17000030006

PROGETTO DEFINITIVO



PROGETTAZIONE

R.T.P.:
Ing. Giuseppe Iazzetta capogruppo
corso amedeo di savoja, n° 210 - 80136 - napoli

REGIONE CAMPANIA

DIREZIONE GENERALE LL.PP. e PROTEZIONE CIVILE
D.G. dott. Italo Giulivo
R.U.P. Ing. Sergio Massimo

corvino + multari
via ponti rossi, n° 117a - 90131 napoli
via cosimo del fante, n° 7 - 80122 milano

Studio Valle Progettazioni
circonvallazione coscia, n° 75a - 50155 roma

© Copyright 2009 - Tutti i diritti riservati

Oggetto: PROGETTO ELETTRICO "DISTRIBUZIONE MONTANTI DATI PRINCIPALI"				lavoro: E.54	scala: 1:100
Piano Secondo					
rev.	descrizione	controllato da	approvato da	formato	data
1	Aggiornamento per osservazioni Ente Verificatore	M. Sangiulietti	G. Iazzetta	A0	31 Ottobre 2019
2	Agg. per appello integrato art. 50 c.1 bis D. lgs 50/2016 e sm	G. Iazzetta	G. Iazzetta	A0	05 Febbraio 2020